


土砂災害防止に関する基礎調査(土石流)

表紙 概況,位置図

自然現象の種類	土石流
溪流番号	BN507503
水系名	
河川名	
溪流名	附柳1
所在地	九戸郡洋野町大野第21地割
調査機関	県北広域振興局土木部



概況図(S=1:200,000)

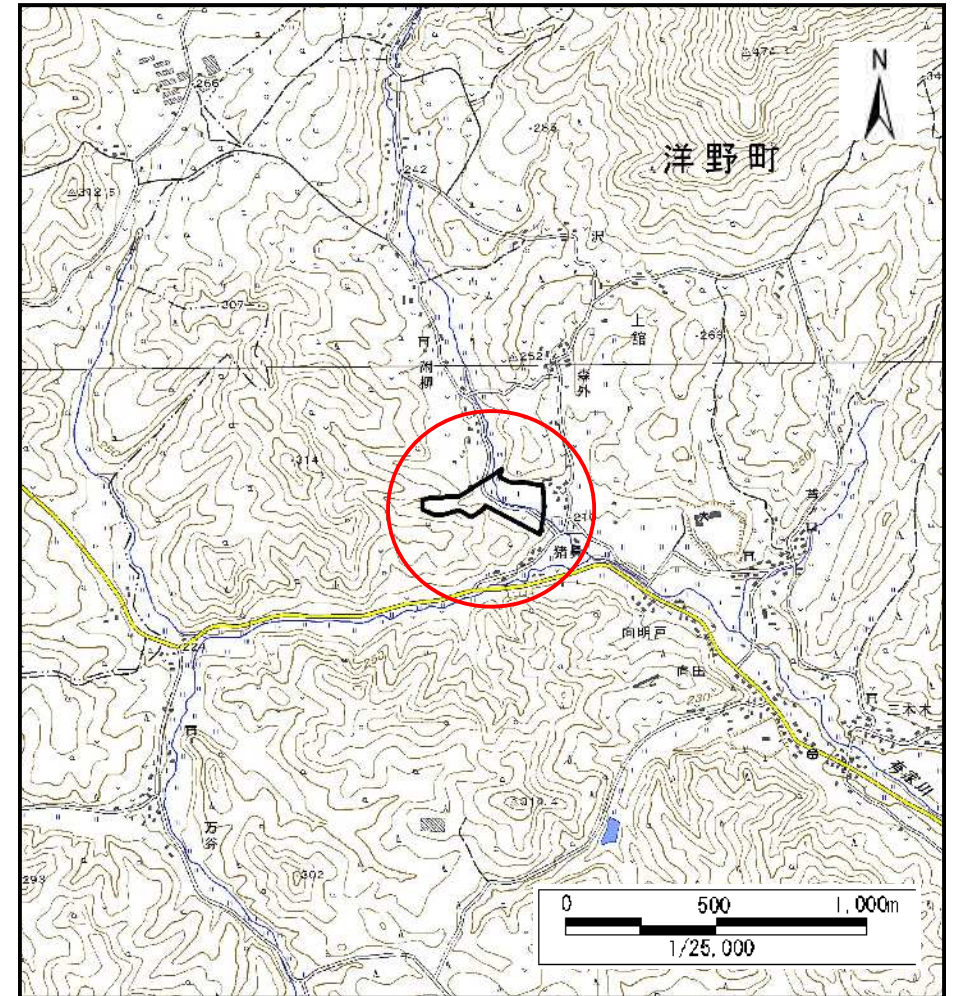

位置図(S=1:25,000)

国土地理院の電子地形図20000『八戸』及び電子地形図25000『小軽米、階上岳』を掲載


岩手県

土石流区域調査

様式3-1 危害のおそれのある土地、著しい危害のおそれのある土地の設定図

調査年度 2024年度

渓流の位置 渓流番号 BN507503 渓流名 附柳1 所在地 九戸郡洋野町大野第21地割

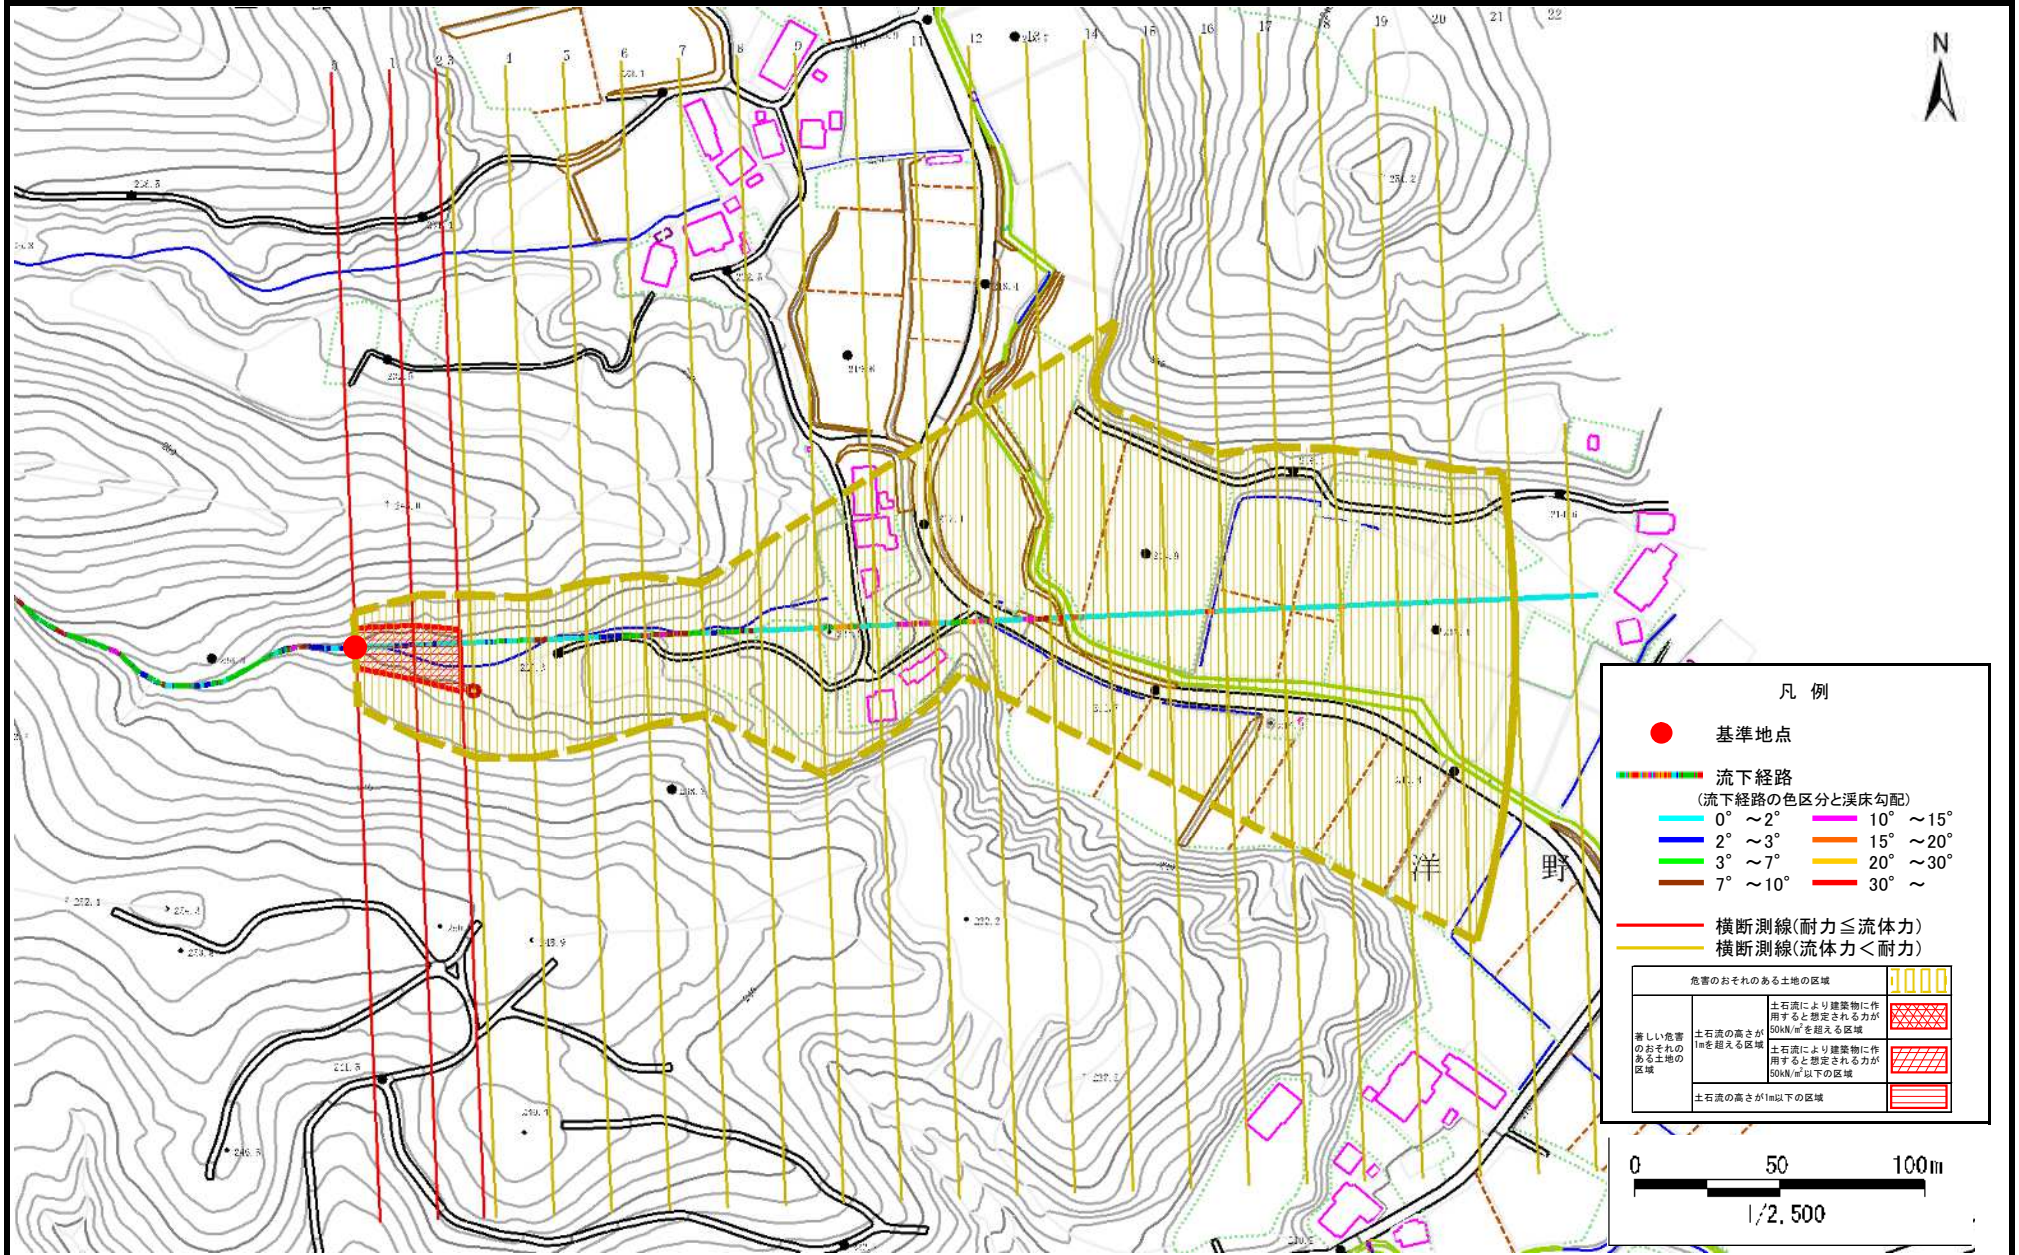

土 石 流 区 域 調 書

様式3-2 建築物に作用すると想定される衝撃に関する事項

調査年度 2024年度

溪 流 の 位 置 溪流番号 BN507503 溪流名 附柳1 所在地 九戸郡洋野町大野第21地割

横断測線番号	土石流の高さh(m)	土石流の流体力Fd(kN/m ²)	建築物の耐力P2(kN/m2)	横断測線番号	土石流の高さh(m)	土石流の流体力Fd(kN/m ²)	建築物の耐力P2(kN/m2)
No.0	1.40	22.90	5.98				
No.1	1.17	16.58	6.80				
No.2	1.10	12.07	7.09				
No.3	0.86	7.91	8.63				
No.4	0.88	7.07	8.47				
No.5	0.89	6.63	8.37				
No.6	0.91	6.24	8.26				
No.7	0.89	6.40	8.35				
No.8	0.90	6.31	8.30				
No.9	0.95	5.29	7.96				
No.10	0.93	5.56	8.12				
No.11	0.87	6.30	8.54				
No.12	0.84	6.71	8.76				
No.13	0.82	7.10	8.96				
No.14	0.83	6.98	8.90				
No.15	0.85	6.66	8.73				
No.16	0.85	6.66	8.73				
No.17	0.91	5.80	8.26				
No.18	0.93	5.56	8.12				
No.19	0.88	6.14	8.45				
No.20	0.95	5.23	7.93				
No.21	1.10	3.50	7.11				
No.22	1.23	2.66	6.55				