



土砂災害防止に関する基礎調査(土石流)

表紙 概況,位置図

自然現象の種類	土石流
溪流番号	BN507518
水系名	
河川名	
溪流名	源田2
所在地	九戸郡洋野町大野第3地割
調査機関	県北広域振興局土木部

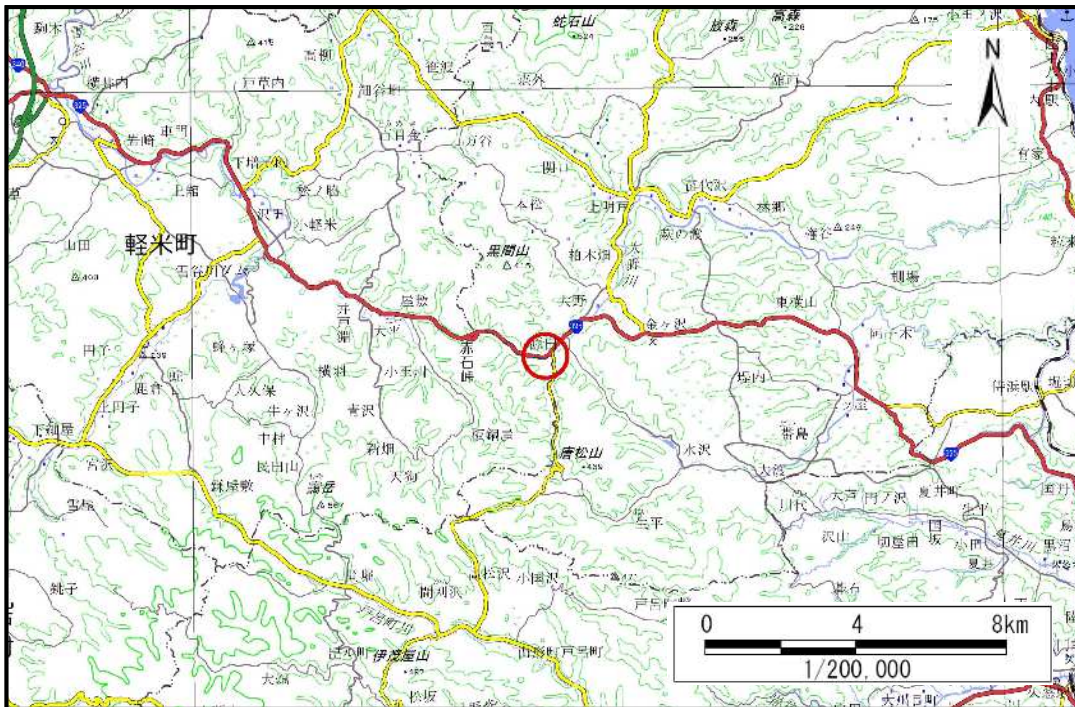

概況図(S=1:200,000)

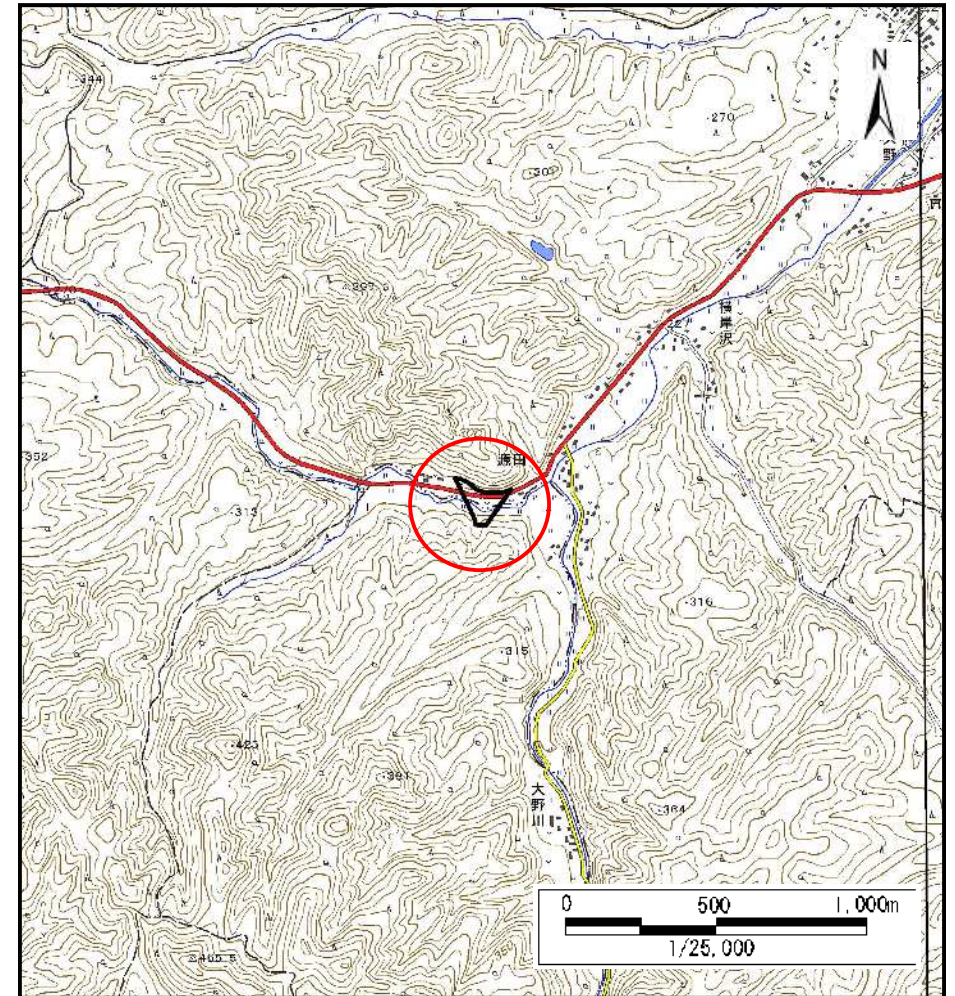


位置図(S=1:25,000)

土石流区域調査

様式3-1 危害のおそれのある土地、著しい危害のおそれのある土地の設定図

溪	流	の	位	置	溪流番号	BN507518	溪流名	源田2	所在地	九戸郡洋野町大野第3地割
---	---	---	---	---	------	----------	-----	-----	-----	--------------

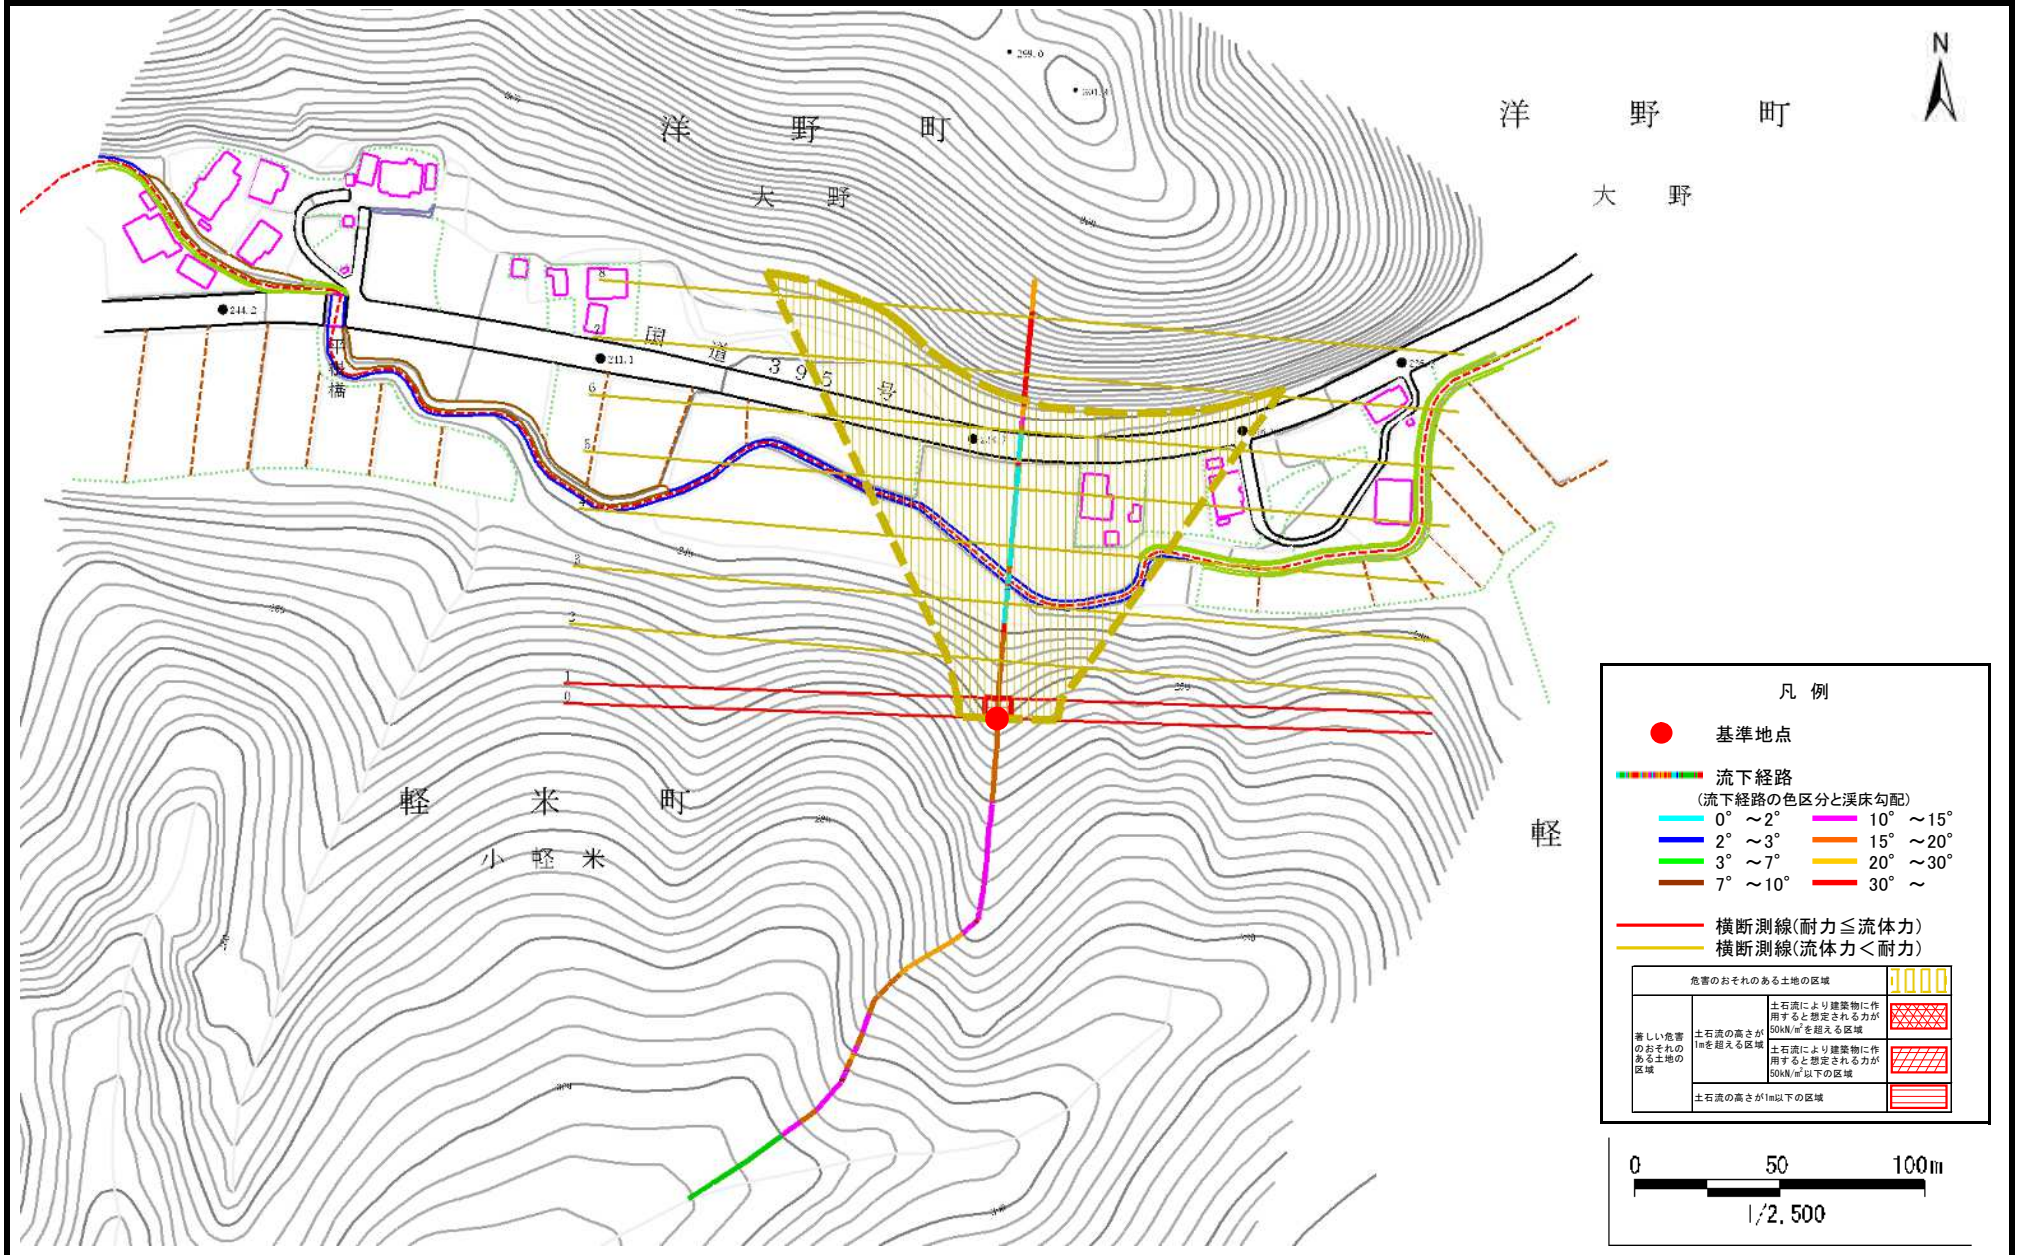

土 石 流 区 域 調 書

様式3-2 建築物に作用すると想定される衝撃に関する事項

調査年度	2024年度
------	--------

溪流の位置	溪流番号	BN507518	溪流名	源田2	所在地	九戸郡洋野町大野第3地割
-------	------	----------	-----	-----	-----	--------------

[illegible]