



# 土砂災害防止に関する基礎調査(土石流)

表紙 概況,位置図

自然現象の種類	土石流
溪流番号	N507001
水系名	
河川名	
溪流名	向谷地
所在地	九戸郡洋野町有家第2地割
調査機関	県北広域振興局土木部

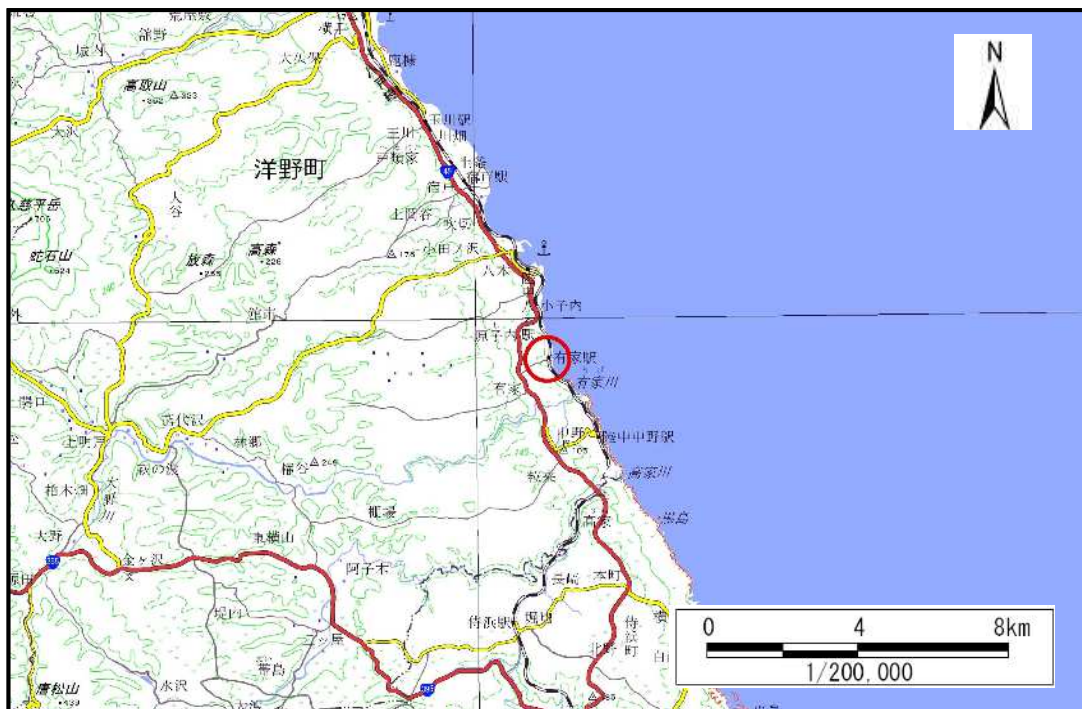

概況図(S=1:200,000)

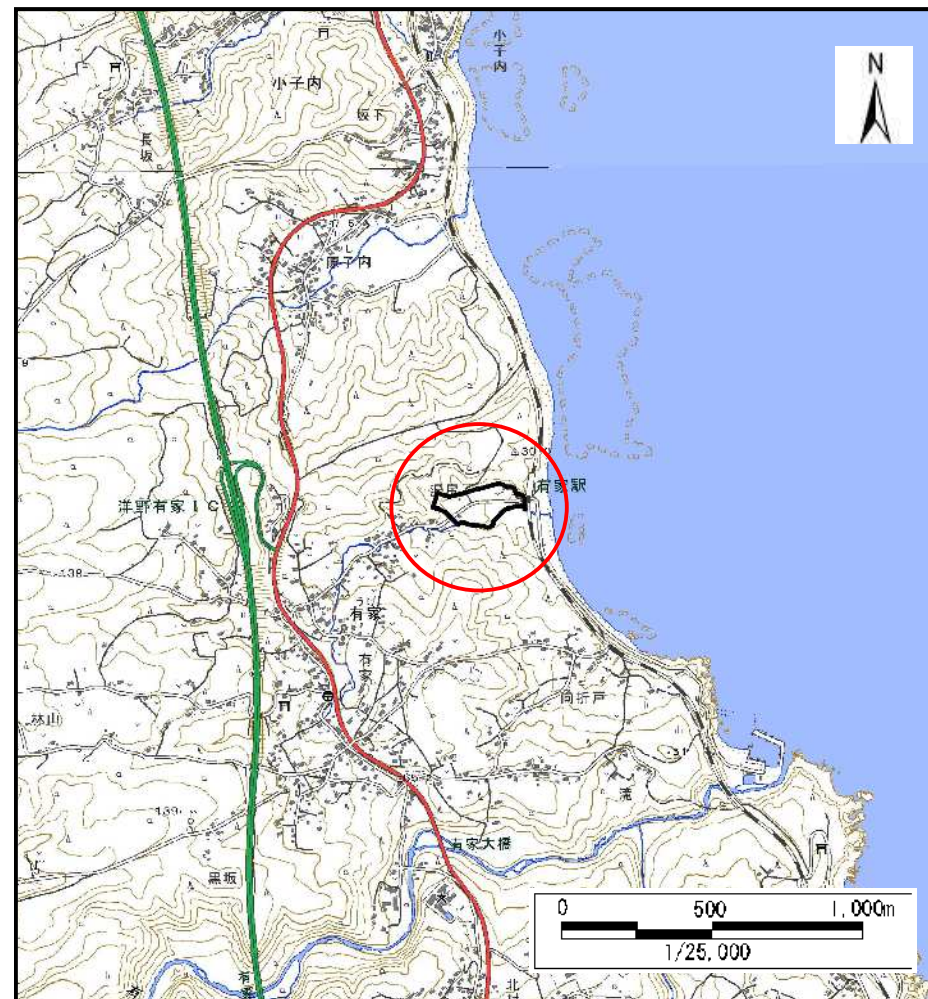

位置図(S=1:25,000)

国土地理院の電子地形図20000『八戸』及び電子地形図25000『陸中中野、八木』を掲載


岩手県

# 土石流区域調査

様式3-1 危害のおそれのある土地、著しい危害のおそれのある土地の設定図

調査年度	2024年度
所在地	九戸郡洋野町有家第2地割

溪流の位置	溪流番号	N507001	溪流名	向谷地	所在地	九戸郡洋野町有家第2地割
-------	------	---------	-----	-----	-----	--------------

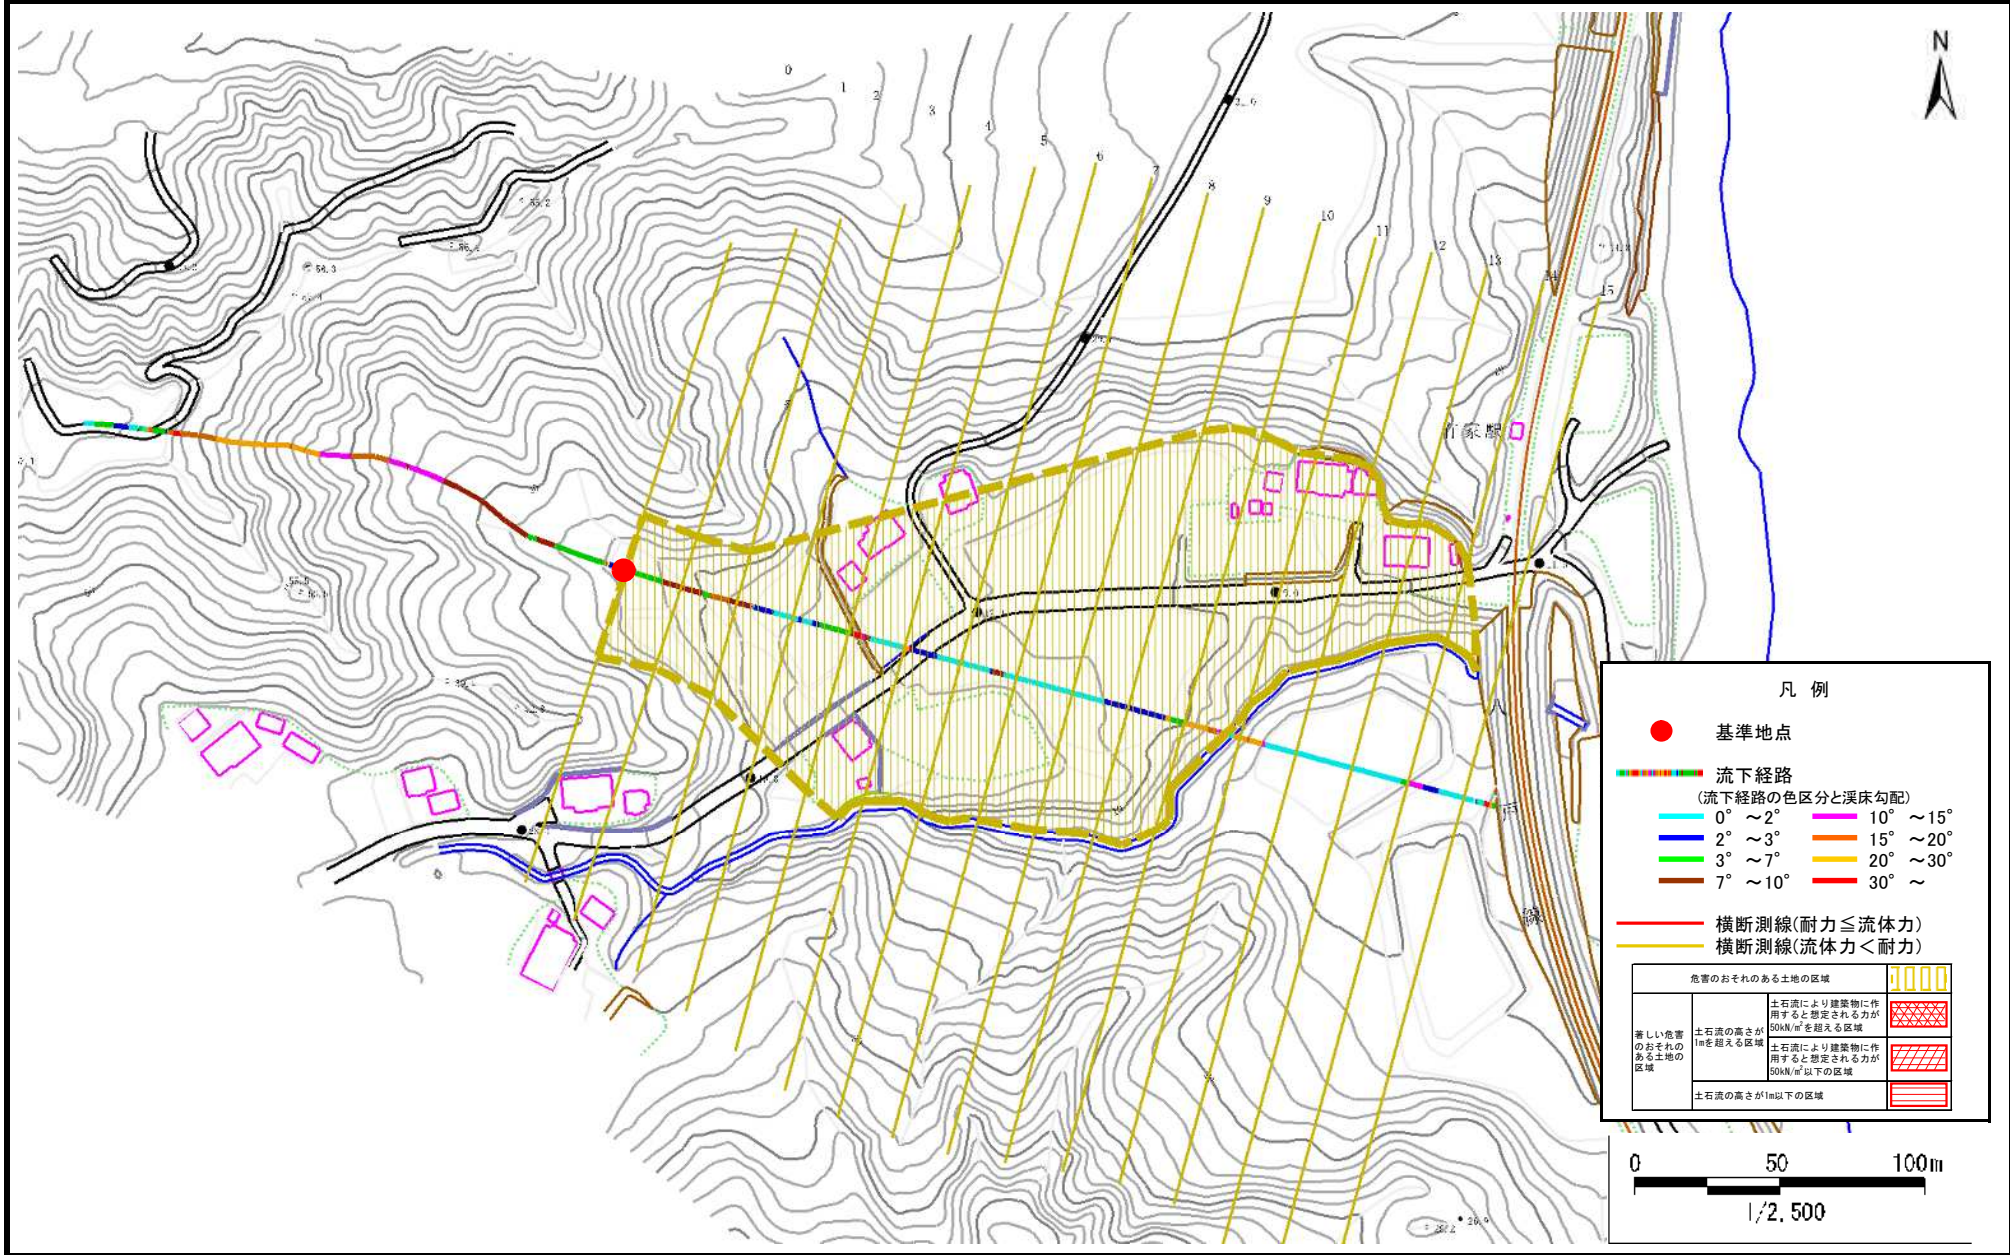

**凡例**

- 基準地点
- 流下経路 (流下経路の色区分と渓床勾配)
  - 0° ~ 2°
  - 2° ~ 3°
  - 3° ~ 7°
  - 7° ~ 10°
  - 10° ~ 15°
  - 15° ~ 20°
  - 20° ~ 30°
  - 30° ~
- 横断測線(耐力 ≤ 流体力)
- 横断測線(流体力 < 耐力)

危害のおそれのある土地の区域		凡例
著しい危害のおそれのある土地の区域	土石流により建築物に作用すると想定される力が 50kN/m <sup>2</sup> を超える区域	[Cross-hatch pattern]
	土石流の高さが 1m を超える区域	[Diagonal line pattern]
	土石流により建築物に作用すると想定される力が 50kN/m <sup>2</sup> 以下の区域	[Diagonal line pattern]
土石流の高さが 1m 以下の区域		[Horizontal line pattern]

