



土砂災害防止に関する基礎調査(土石流)

表紙 概況,位置図

自然現象の種類	土石流
溪流番号	N507004
水系名	
河川名	小山川
溪流名	南玉川
所在地	九戸郡洋野町種市第11地割
調査機関	県北広域振興局土木部

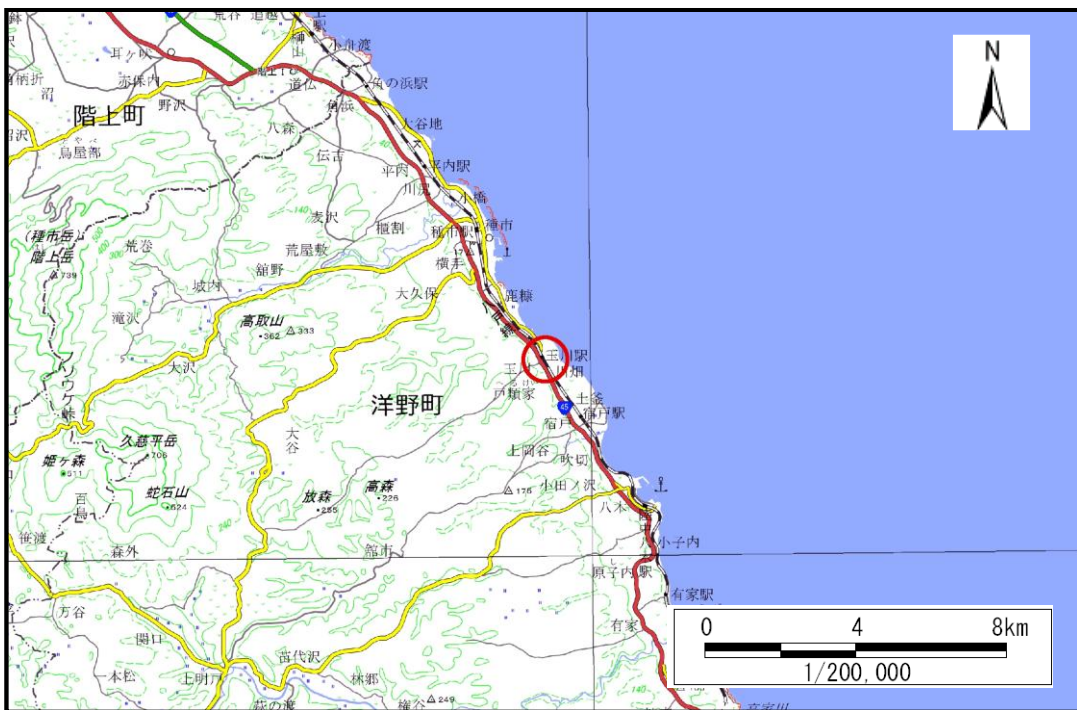

概況図(S=1:200,000)

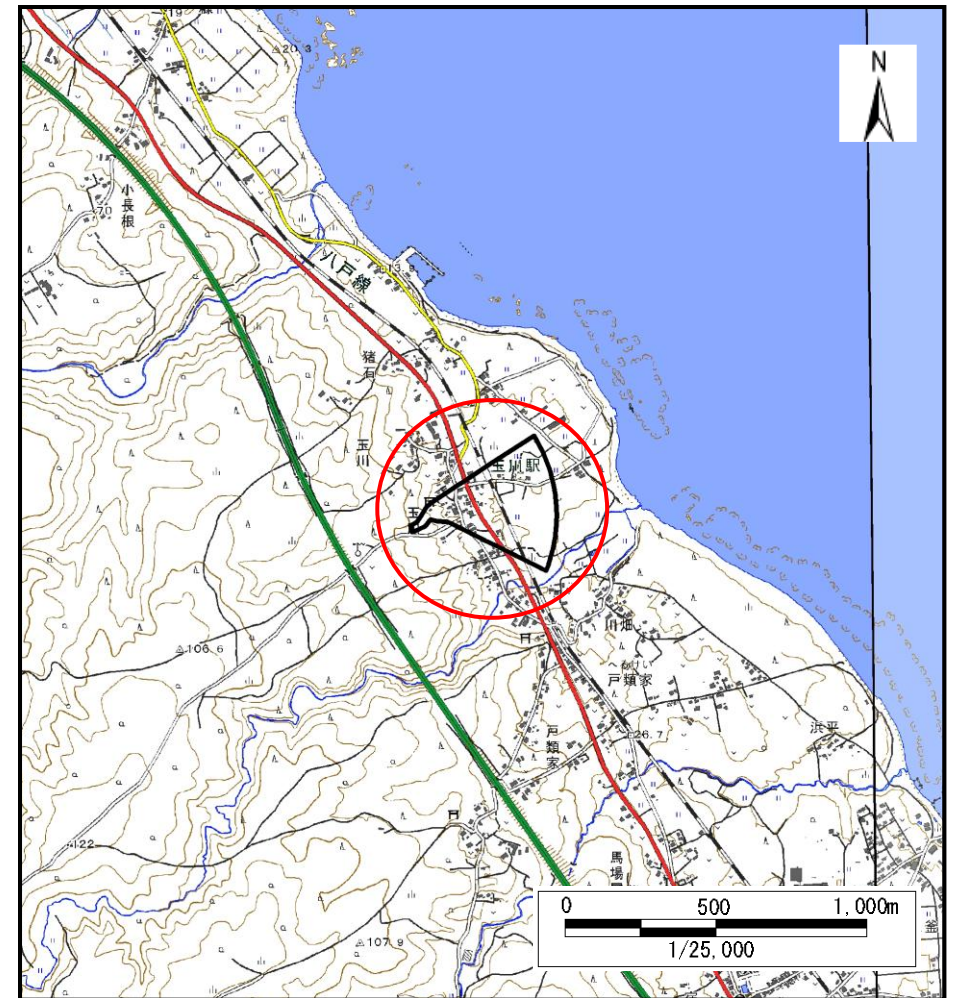


位置図(S=1:25,000)

国土地理院の電子地形図200000『八戸』及び電子地形図25000『種市、八木』を掲載

岩手県

土石流区域調査

様式3-1 危害のおそれのある土地、著しい危害のおそれのある土地の設定図 (A3)

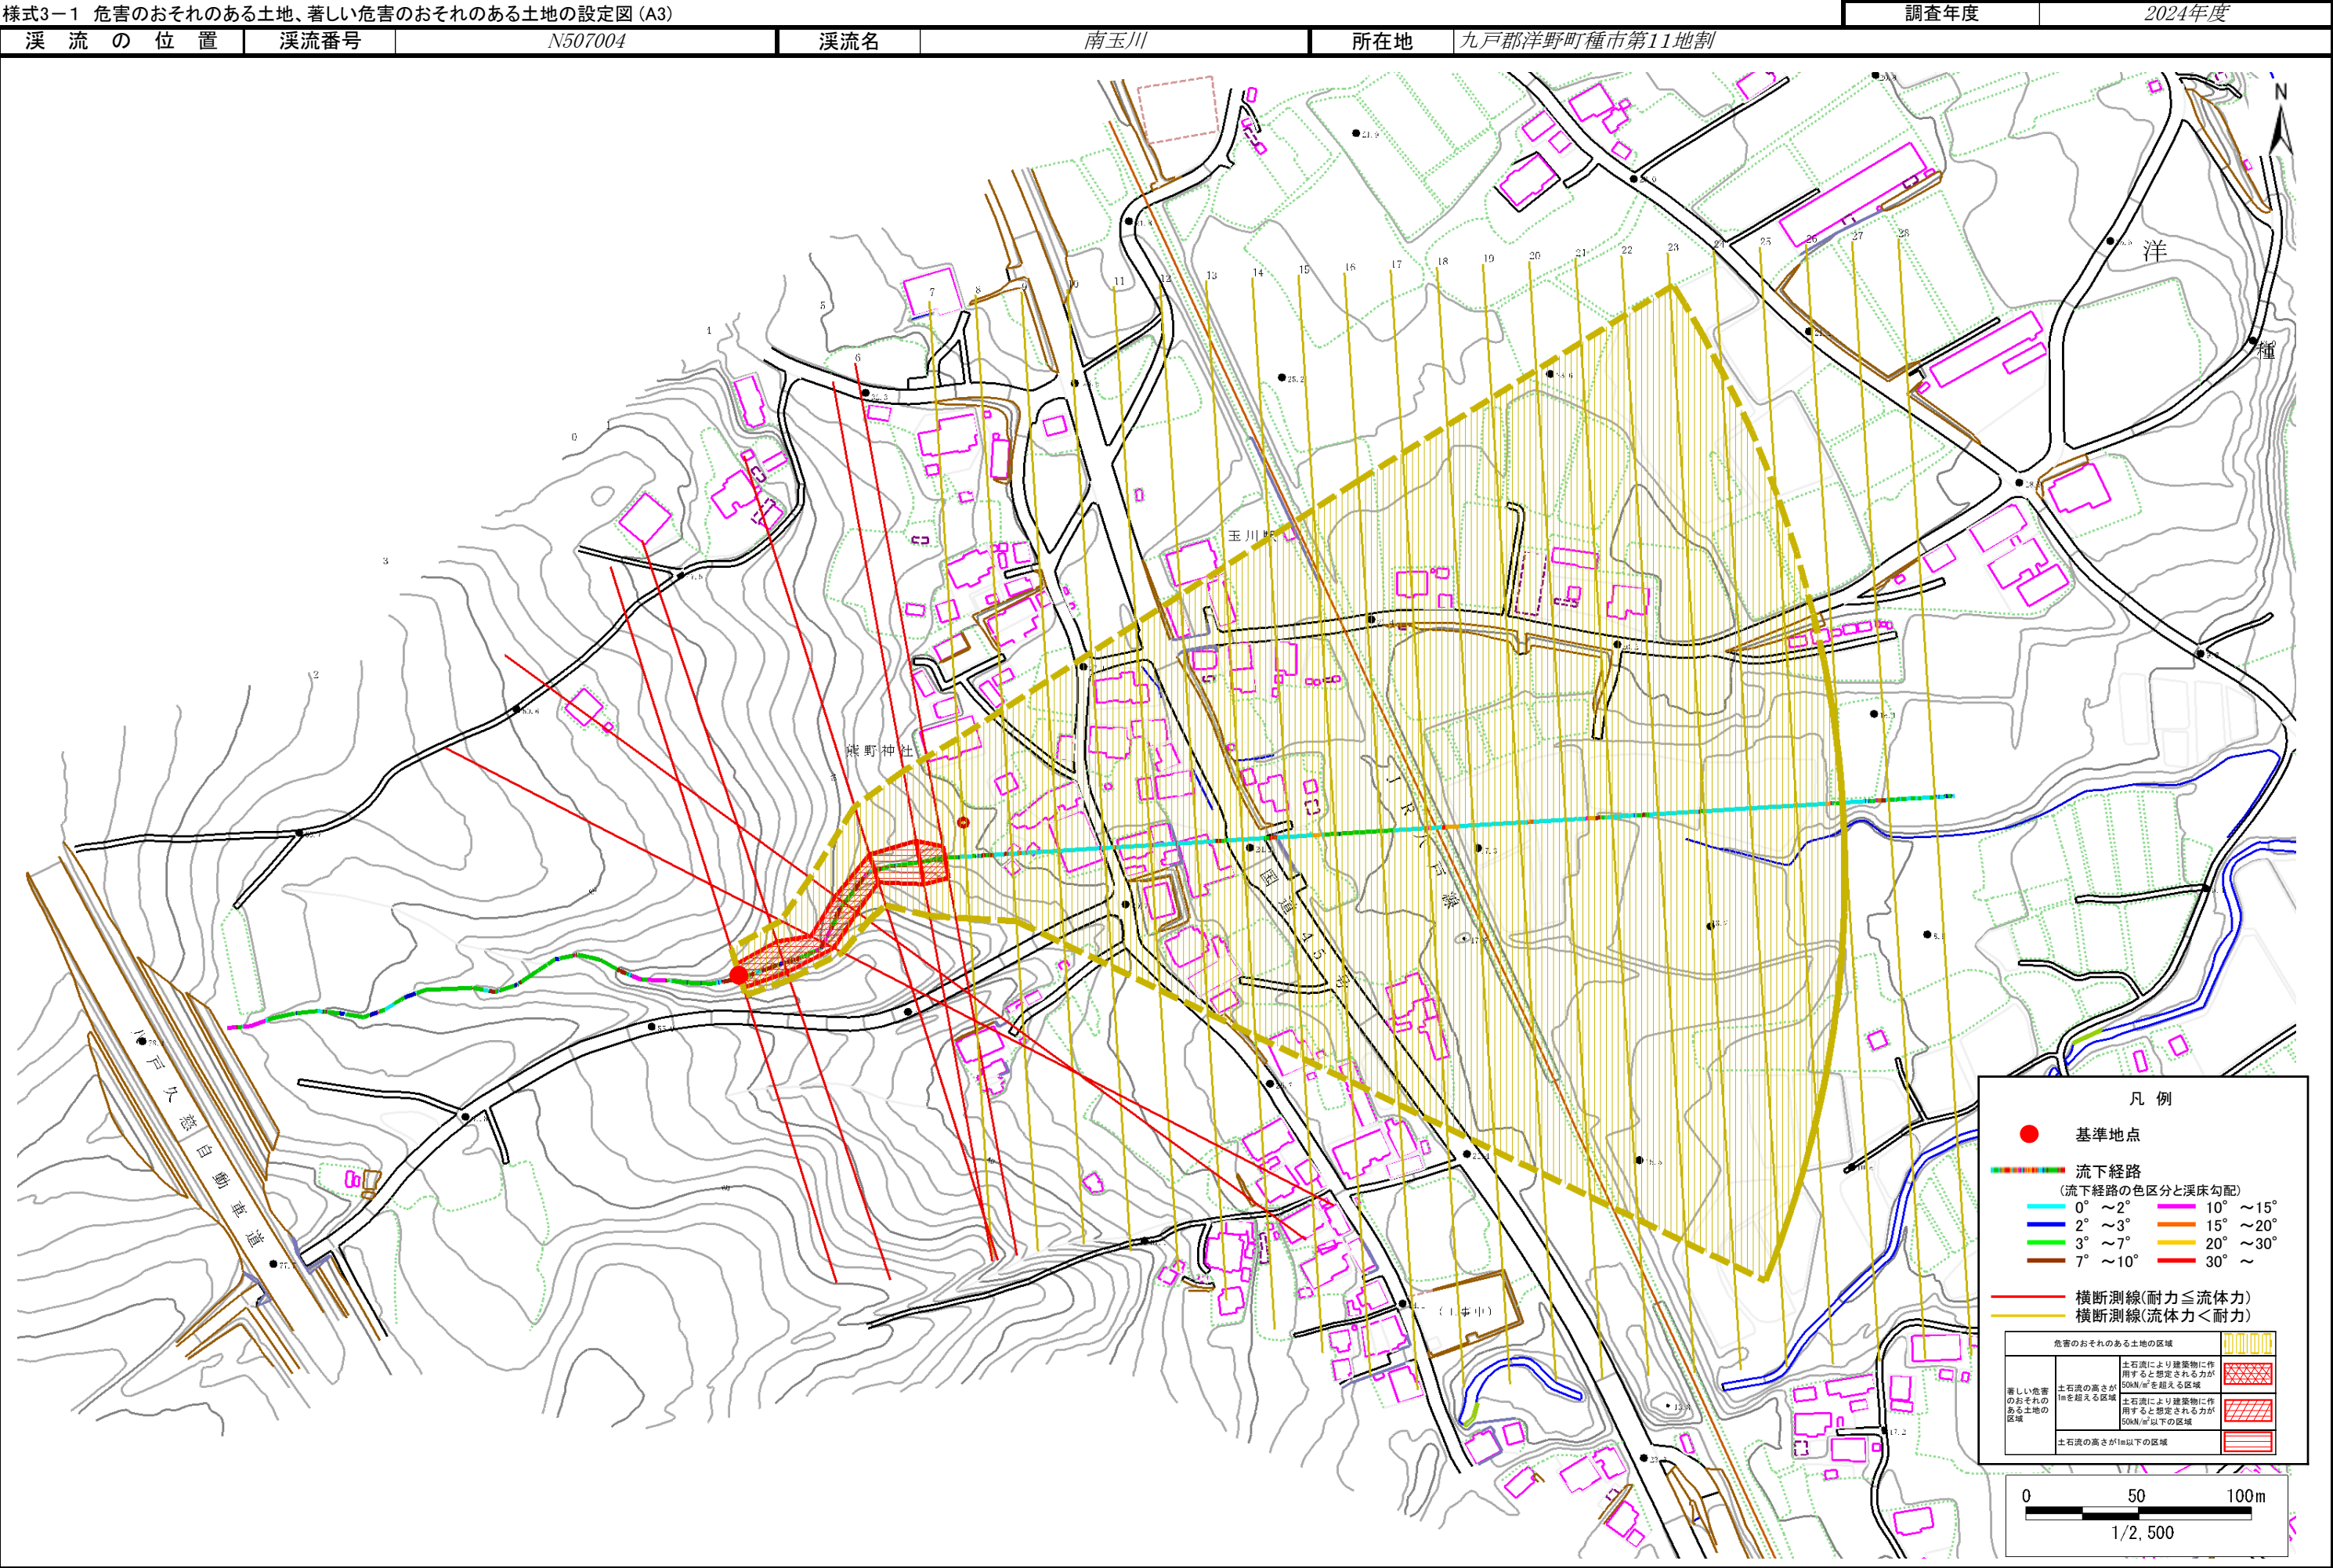

土 石 流 区 域 調 書

様式3-2 建築物に作用すると想定される衝撃に関する事項

調査年度	2024年度
所在地	九戸郡洋野町種市第11地割

渓流の位置	渓流番号	N507004	渓流名	南玉川	所在地	九戸郡洋野町種市第11地割
-------	------	---------	-----	-----	-----	---------------

横断測線番号	土石流の高さh(m)	土石流の流体力Fd(kN/m ²)	建築物の耐力P2(kN/m2)	横断測線番号	土石流の高さh(m)	土石流の流体力Fd(kN/m ²)	建築物の耐力P2(kN/m2)
No.0	1.43	18.12	5.91	No.27	0.93	3.84	8.08
No.1	1.20	15.12	6.65	No.28	1.04	2.98	7.42
No.2	1.35	19.39	6.12				
No.3	1.29	19.60	6.34				
No.4	1.20	18.61	6.67				
No.5	0.93	13.51	8.09				
No.6	1.12	17.37	7.00				
No.7	0.72	9.51	10.04				
No.8	0.72	9.34	9.96				
No.9	0.74	8.84	9.73				
No.10	0.77	8.23	9.45				
No.11	0.78	7.58	9.29				
No.12	0.76	8.09	9.55				
No.13	0.79	7.51	9.28				
No.14	0.81	6.55	9.08				
No.15	0.81	6.35	9.03				
No.16	0.82	6.12	8.96				
No.17	0.84	5.43	8.74				
No.18	0.81	5.94	9.07				
No.19	0.82	5.73	8.94				
No.20	0.81	5.87	9.03				
No.21	0.76	6.68	9.53				
No.22	0.85	5.37	8.72				
No.23	0.84	5.44	8.76				
No.24	0.86	5.17	8.64				
No.25	0.90	4.35	8.28				
No.26	0.97	3.52	7.80				