



土砂災害防止に関する基礎調査(急傾斜地の崩壊)

表紙 概況、位置図

自然現象の種類	急傾斜地の崩壊
箇所番号	209BN5650
箇所名	大峯A
所在地	一関市千厩町磐清水字大峯
調査機関	岩手県県南広域振興局土木部 一関土木センター

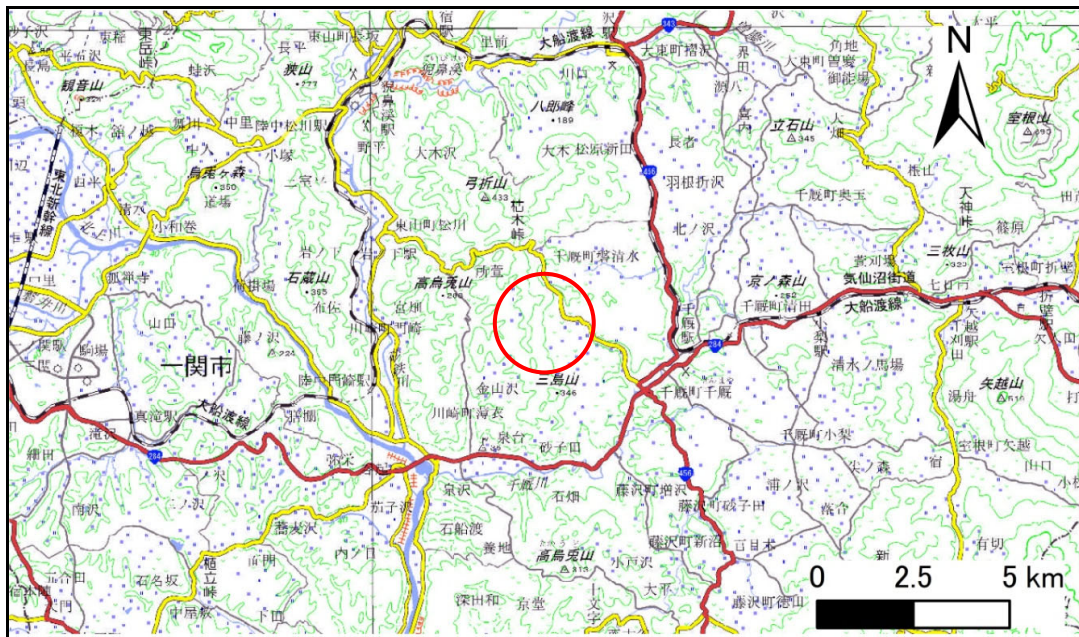

概況図(S=1:200,000)

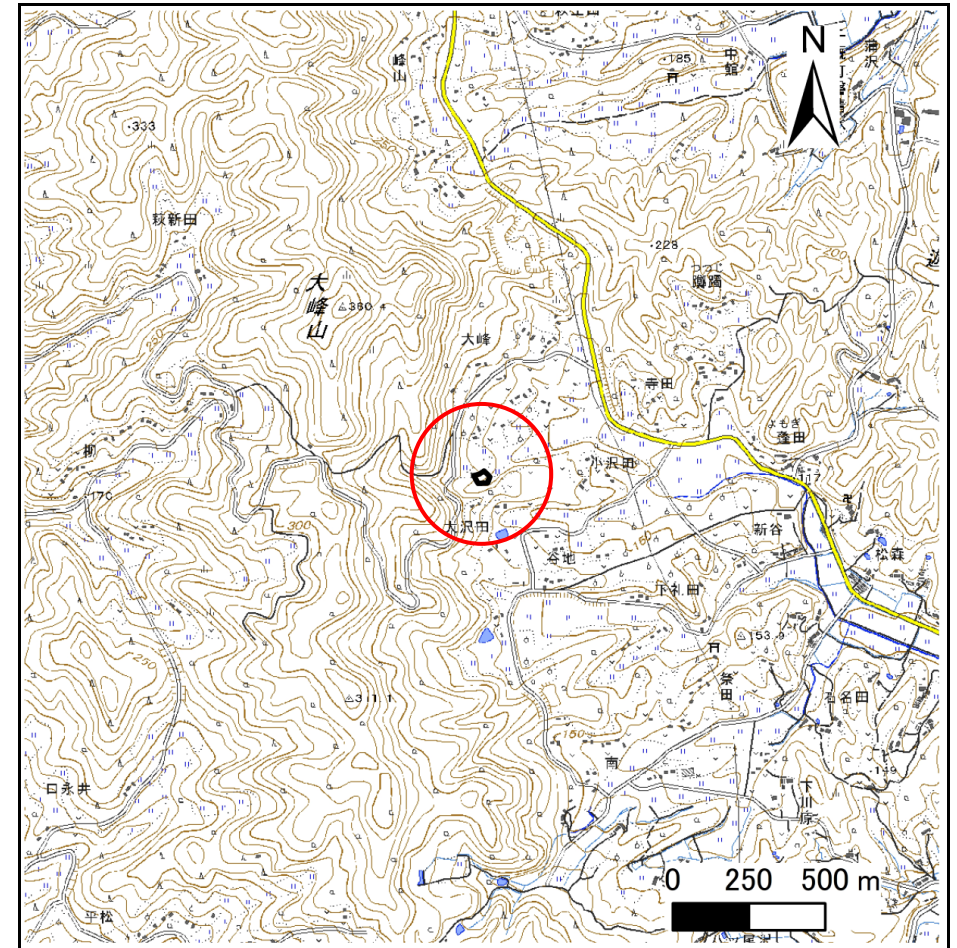

位置図(S=1:25,000)

急傾斜地の崩壊区域調書

様式3-1 危害のおそれのある土地、著しい危害のおそれのある土地の設定図

調査年度

2023年度

急傾斜地の位置

箇所番号


209BN5650

箇所名

大峯A

所在地

一関市千厩町磐清水字大峯

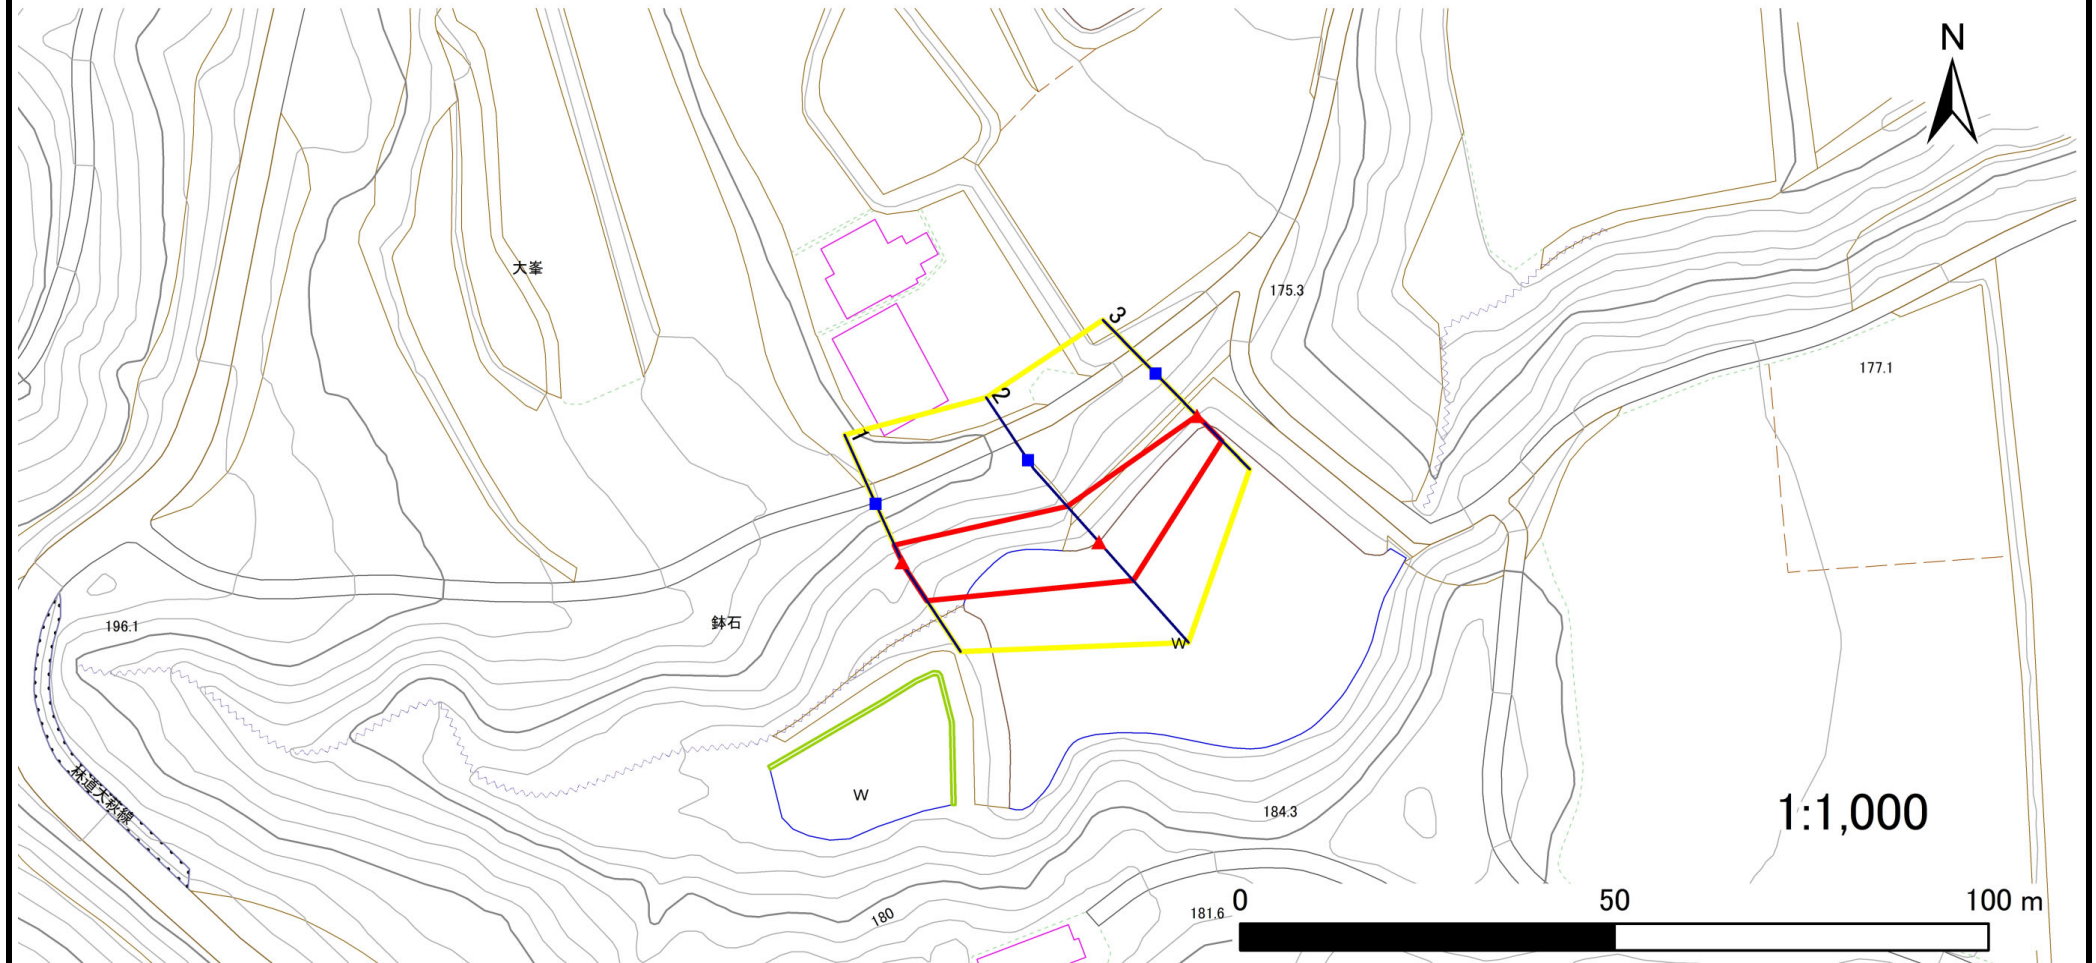

凡例

■ 上端
▲ 下端

— 横断測線

□ 黄色
□ 赤色

危害のおそれのある土地の区域

著しい危害のおそれのある土地の区域

□ 黄色
□ 赤色

土石等の移動による力が 100kN/m^2 を超える範囲

土石等の堆積高が 3m を超える範囲

急傾斜地の崩壊区域調書

様式3-2 建築物に作用すると想定される衝撃に関する事項(1/1)

調査年度 2023年度

急傾斜地の位置		箇所番号			209BN5650				箇所名		大峯A		所在地		一関市千厩町磐清水字大峯			
横断 測線 番号	急傾斜地の下端に隣接する土地									急傾斜地内								
	土石等の移動の高さと力の大きさ					土石等の堆積高さと力の大きさ				土石等の移動の高さと力の大きさ					土石等の堆積高さと力の大きさ			
	区 分	高さ (m)	下端からの距離 (m)	力の大きさ (kN/㎡)	区 分	下端からの水平 距離(m)	高さ (m)	力の大きさ (kN/㎡)	区 分	高さ (m)	上端からの比高 (m)	力の大きさ (kN/㎡)	区 分	上端からの比高 (m)	高さ (m)	力の大きさ (kN/㎡)		
1	100kN/㎡を超える	—	— ～ —	—	3mを超える	— ～ —	—	—	100kN/㎡を超える	—	— ～ —	—	3mを超える	— ～ —	—	—		
	それ以外	1.00	0.00 ～ 6.07	76.14	それ以外	0.00 ～ 6.07	1.83	9.27	それ以外	1.00	5.00 ～ 7.08	76.14	それ以外	5.00 ～ 7.08	1.83	9.27		
2	100kN/㎡を超える	—	— ～ —	—	3mを超える	— ～ —	—	—	100kN/㎡を超える	—	— ～ —	—	3mを超える	— ～ —	—	—		
	それ以外	1.00	0.00 ～ 6.85	86.64	それ以外	0.00 ～ 0.00	1.62	8.17	それ以外	1.00	5.00 ～ 8.94	86.64	それ以外	5.00 ～ 8.94	1.62	8.17		
3	100kN/㎡を超える	—	— ～ —	—	3mを超える	— ～ —	—	—	100kN/㎡を超える	—	— ～ —	—	3mを超える	— ～ —	—	—		
	それ以外	1.00	0.00 ～ 4.70	58.60	それ以外	0.00 ～ 0.00	1.64	8.27	それ以外	1.00	5.00 ～ 5.00	58.60	それ以外	5.00 ～ 5.00	1.64	8.27		
	100kN/㎡を超える		～		3mを超える	～			100kN/㎡を超える		～		3mを超える	～				
	それ以外		～		それ以外	～			それ以外		～		それ以外	～				
	100kN/㎡を超える		～		3mを超える	～			100kN/㎡を超える		～		3mを超える	～				
	それ以外		～		それ以外	～			それ以外		～		それ以外	～				
