



土砂災害防止に関する基礎調査(土石流)

表紙 概況,位置図

自然現象の種類	土石流
溪流番号	AN209695
水系名	北上川
河川名	千厩川
溪流名	躑躅2
所在地	一関市千厩町磐清水字躑躅
調査機関	岩手県県南広域振興局土木部 一関土木センター

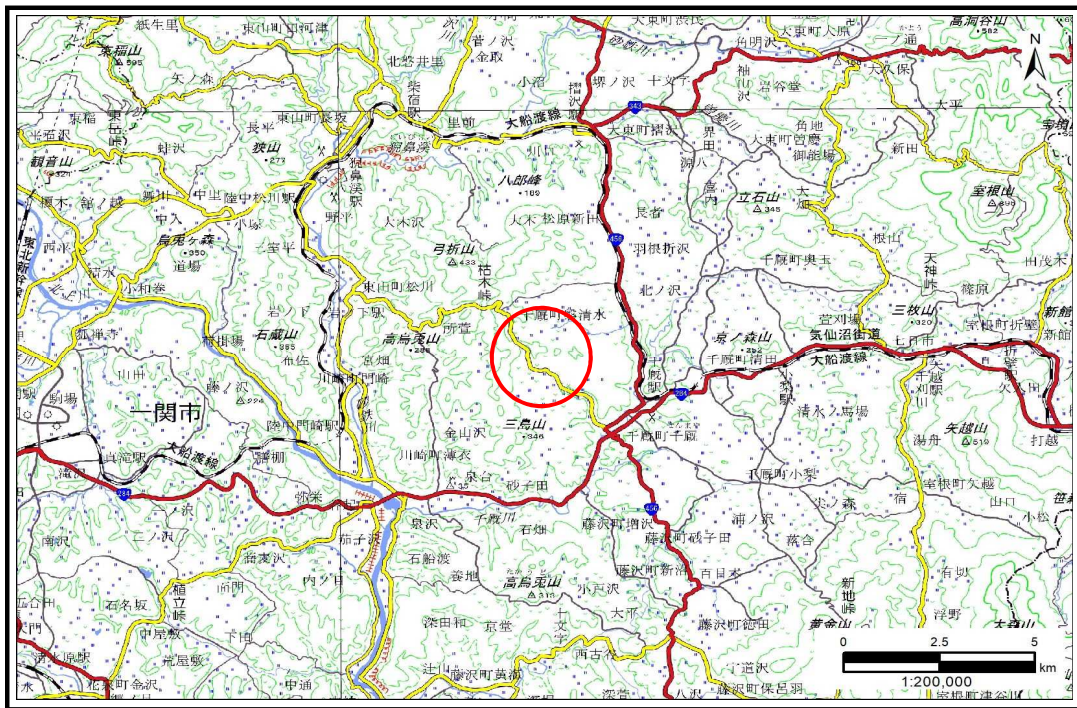

概況図(S=1:200,000)

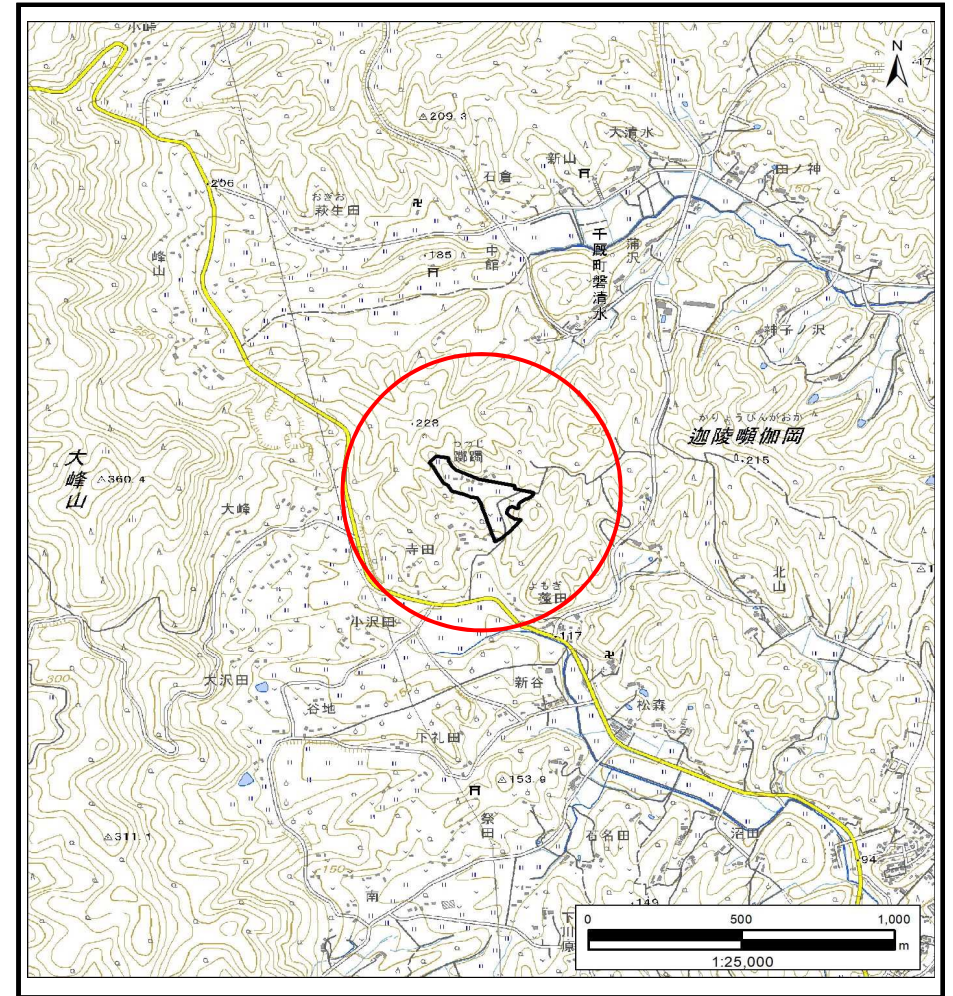

位置図(S=1:25,000)

国土地理院の電子地形図20000『一関』及び電子地形図25000『千厩北部』を掲載


岩手県

土石流区域調査

様式3-1 危害のおそれのある土地、著しい危害のおそれのある土地の設定図

調査年度 2023年度

渓流の位置 渓流番号 AN209695 渓流名 躑躅2 所在地 一関市千厩町磐清水字躑躅

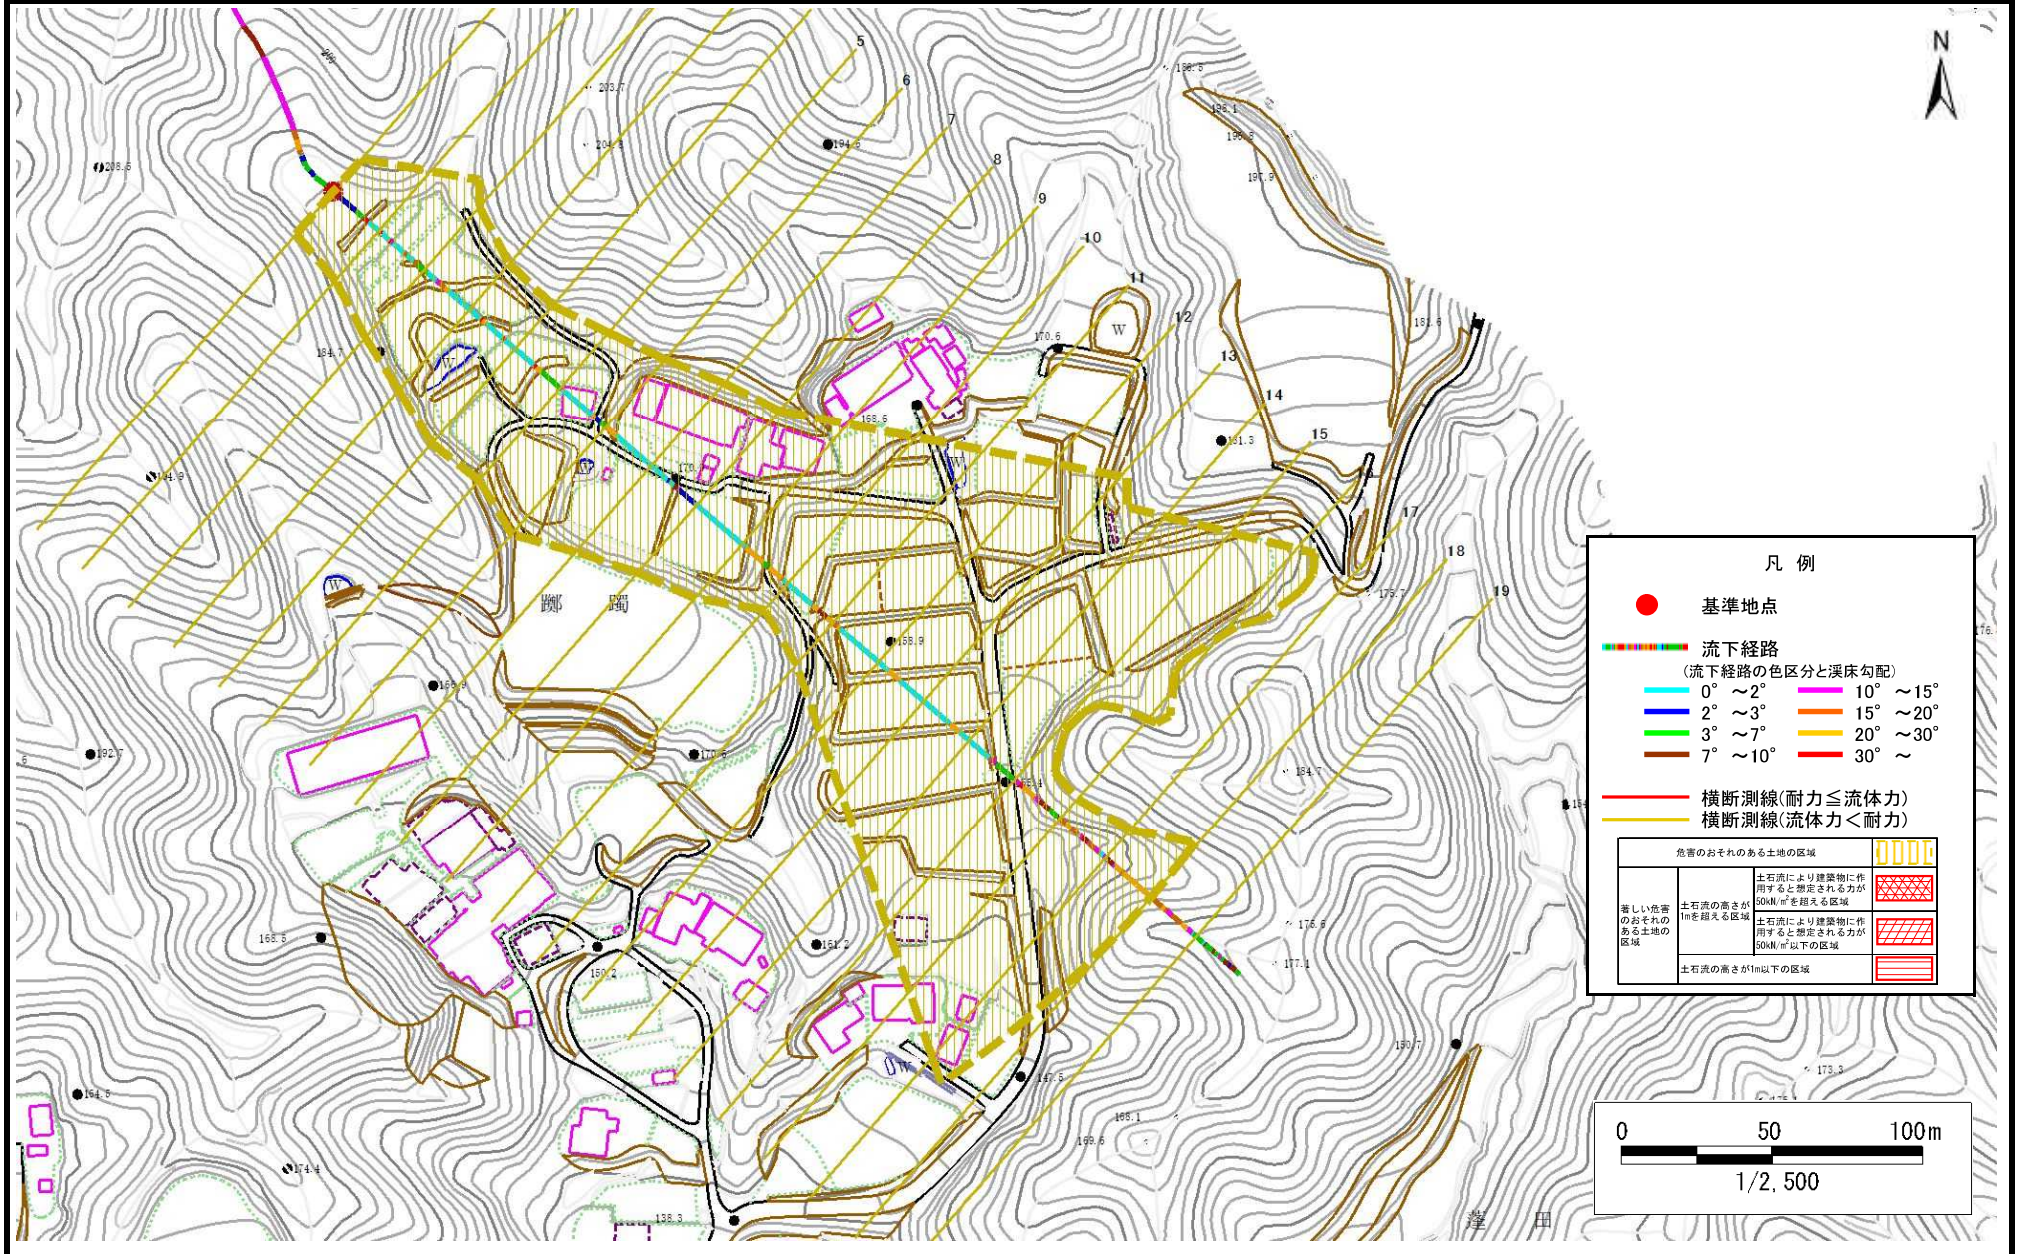

土 石 流 区 域 調 書

様式3ー2 建築物に作用すると想定される衝撃に関する事項

調査年度 2023年度

渓 流 の 位 置 渓流番号 AN209695 渓流名 躰躰2 所在地 一関市千厩町磐清水字躰躰

横断測線番号	土石流の高さh(m)	土石流の流体力Fd(kN/m ²)	建築物の耐力P2(kN/m ²)	横断測線番号	土石流の高さh(m)	土石流の流体力Fd(kN/m ²)	建築物の耐力P2(kN/m ²)
No.0	0.33	11.90	19.75				
No.1	0.20	4.92	31.90				
No.2	0.16	2.58	40.50				
No.3	0.14	1.86	43.31				
No.4	0.14	1.60	44.06				
No.5	0.38	5.34	17.47				
No.6	0.25	2.33	25.76				
No.7	0.25	2.37	25.95				
No.8	0.25	2.03	25.46				
No.9	0.26	1.85	25.15				
No.10	0.23	2.34	28.12				
No.11	0.22	2.42	28.59				
No.12	0.23	2.22	27.47				
No.13	0.23	2.29	27.85				
No.14	0.23	2.27	27.72				
No.15	0.24	2.18	27.20				
No.16	0.26	1.75	24.95				
No.17	0.31	0.94	21.36				
No.18	0.00	0.00	0.00				
No.19	0.00	0.00	0.00				