



土砂災害防止に関する基礎調査(土石流)

表紙 概況,位置図

自然現象の種類	土石流
溪流番号	AN209697
水系名	北上川
河川名	千厩川
溪流名	躑躅4
所在地	一関市千厩町磐清水字躑躅
調査機関	岩手県県南広域振興局土木部 一関土木センター

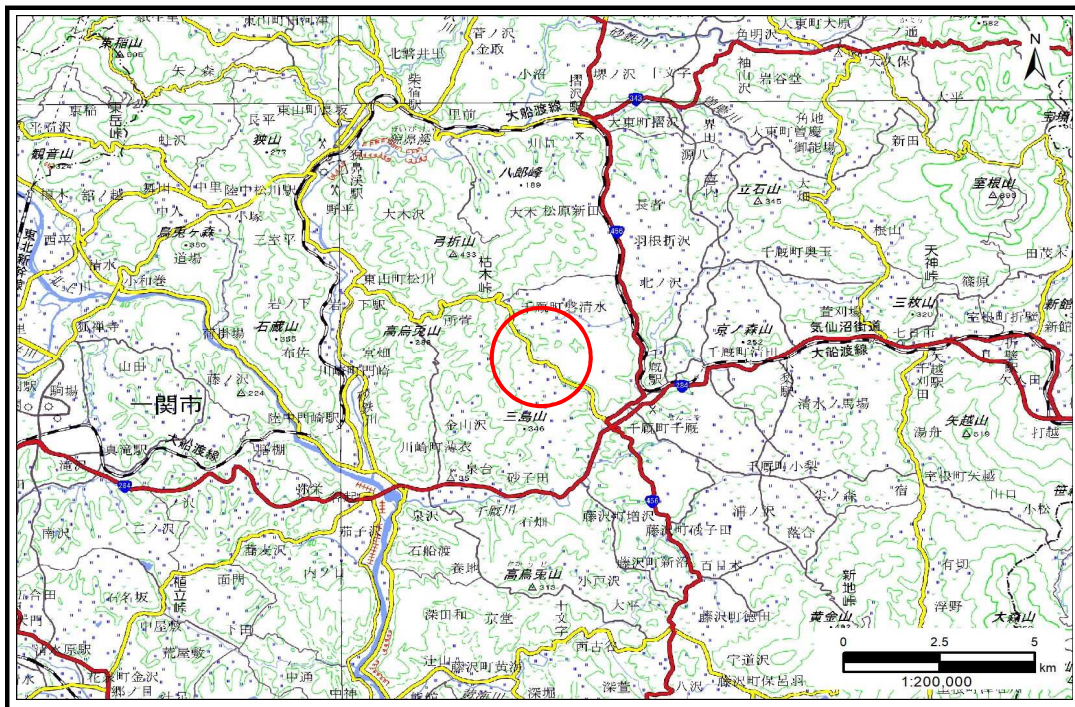

概況図(S=1:200,000)

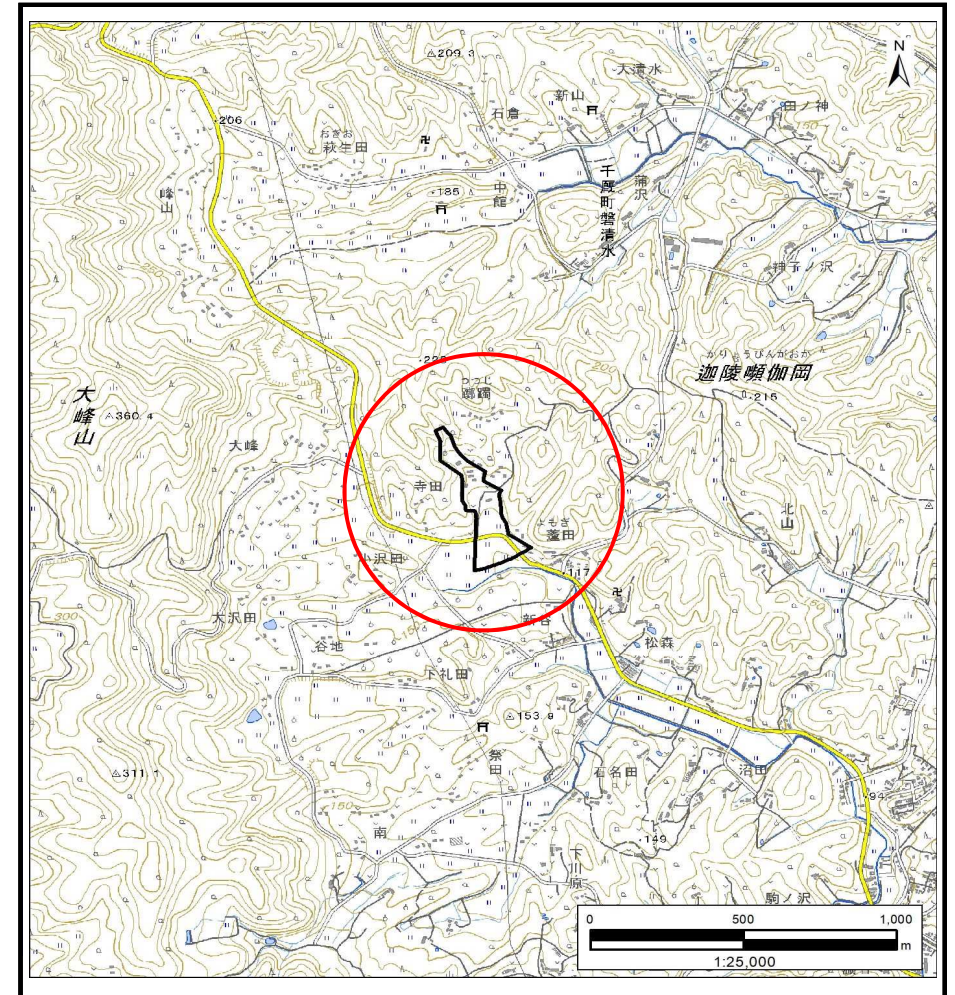

位置図(S=1:25,000)

国土地理院の電子地形図20000『一関』及び電子地形図25000『千厩北部』を掲載


岩手県

土石流区域調査

様式3-1 危害のおそれのある土地、著しい危害のおそれのある土地の設定図 (A3)

調査年度 2023年度

渓流の位置 溪流番号 AN209697 溪流名 躑躅4 所在地 一関市千厩町磐清水字躑躅

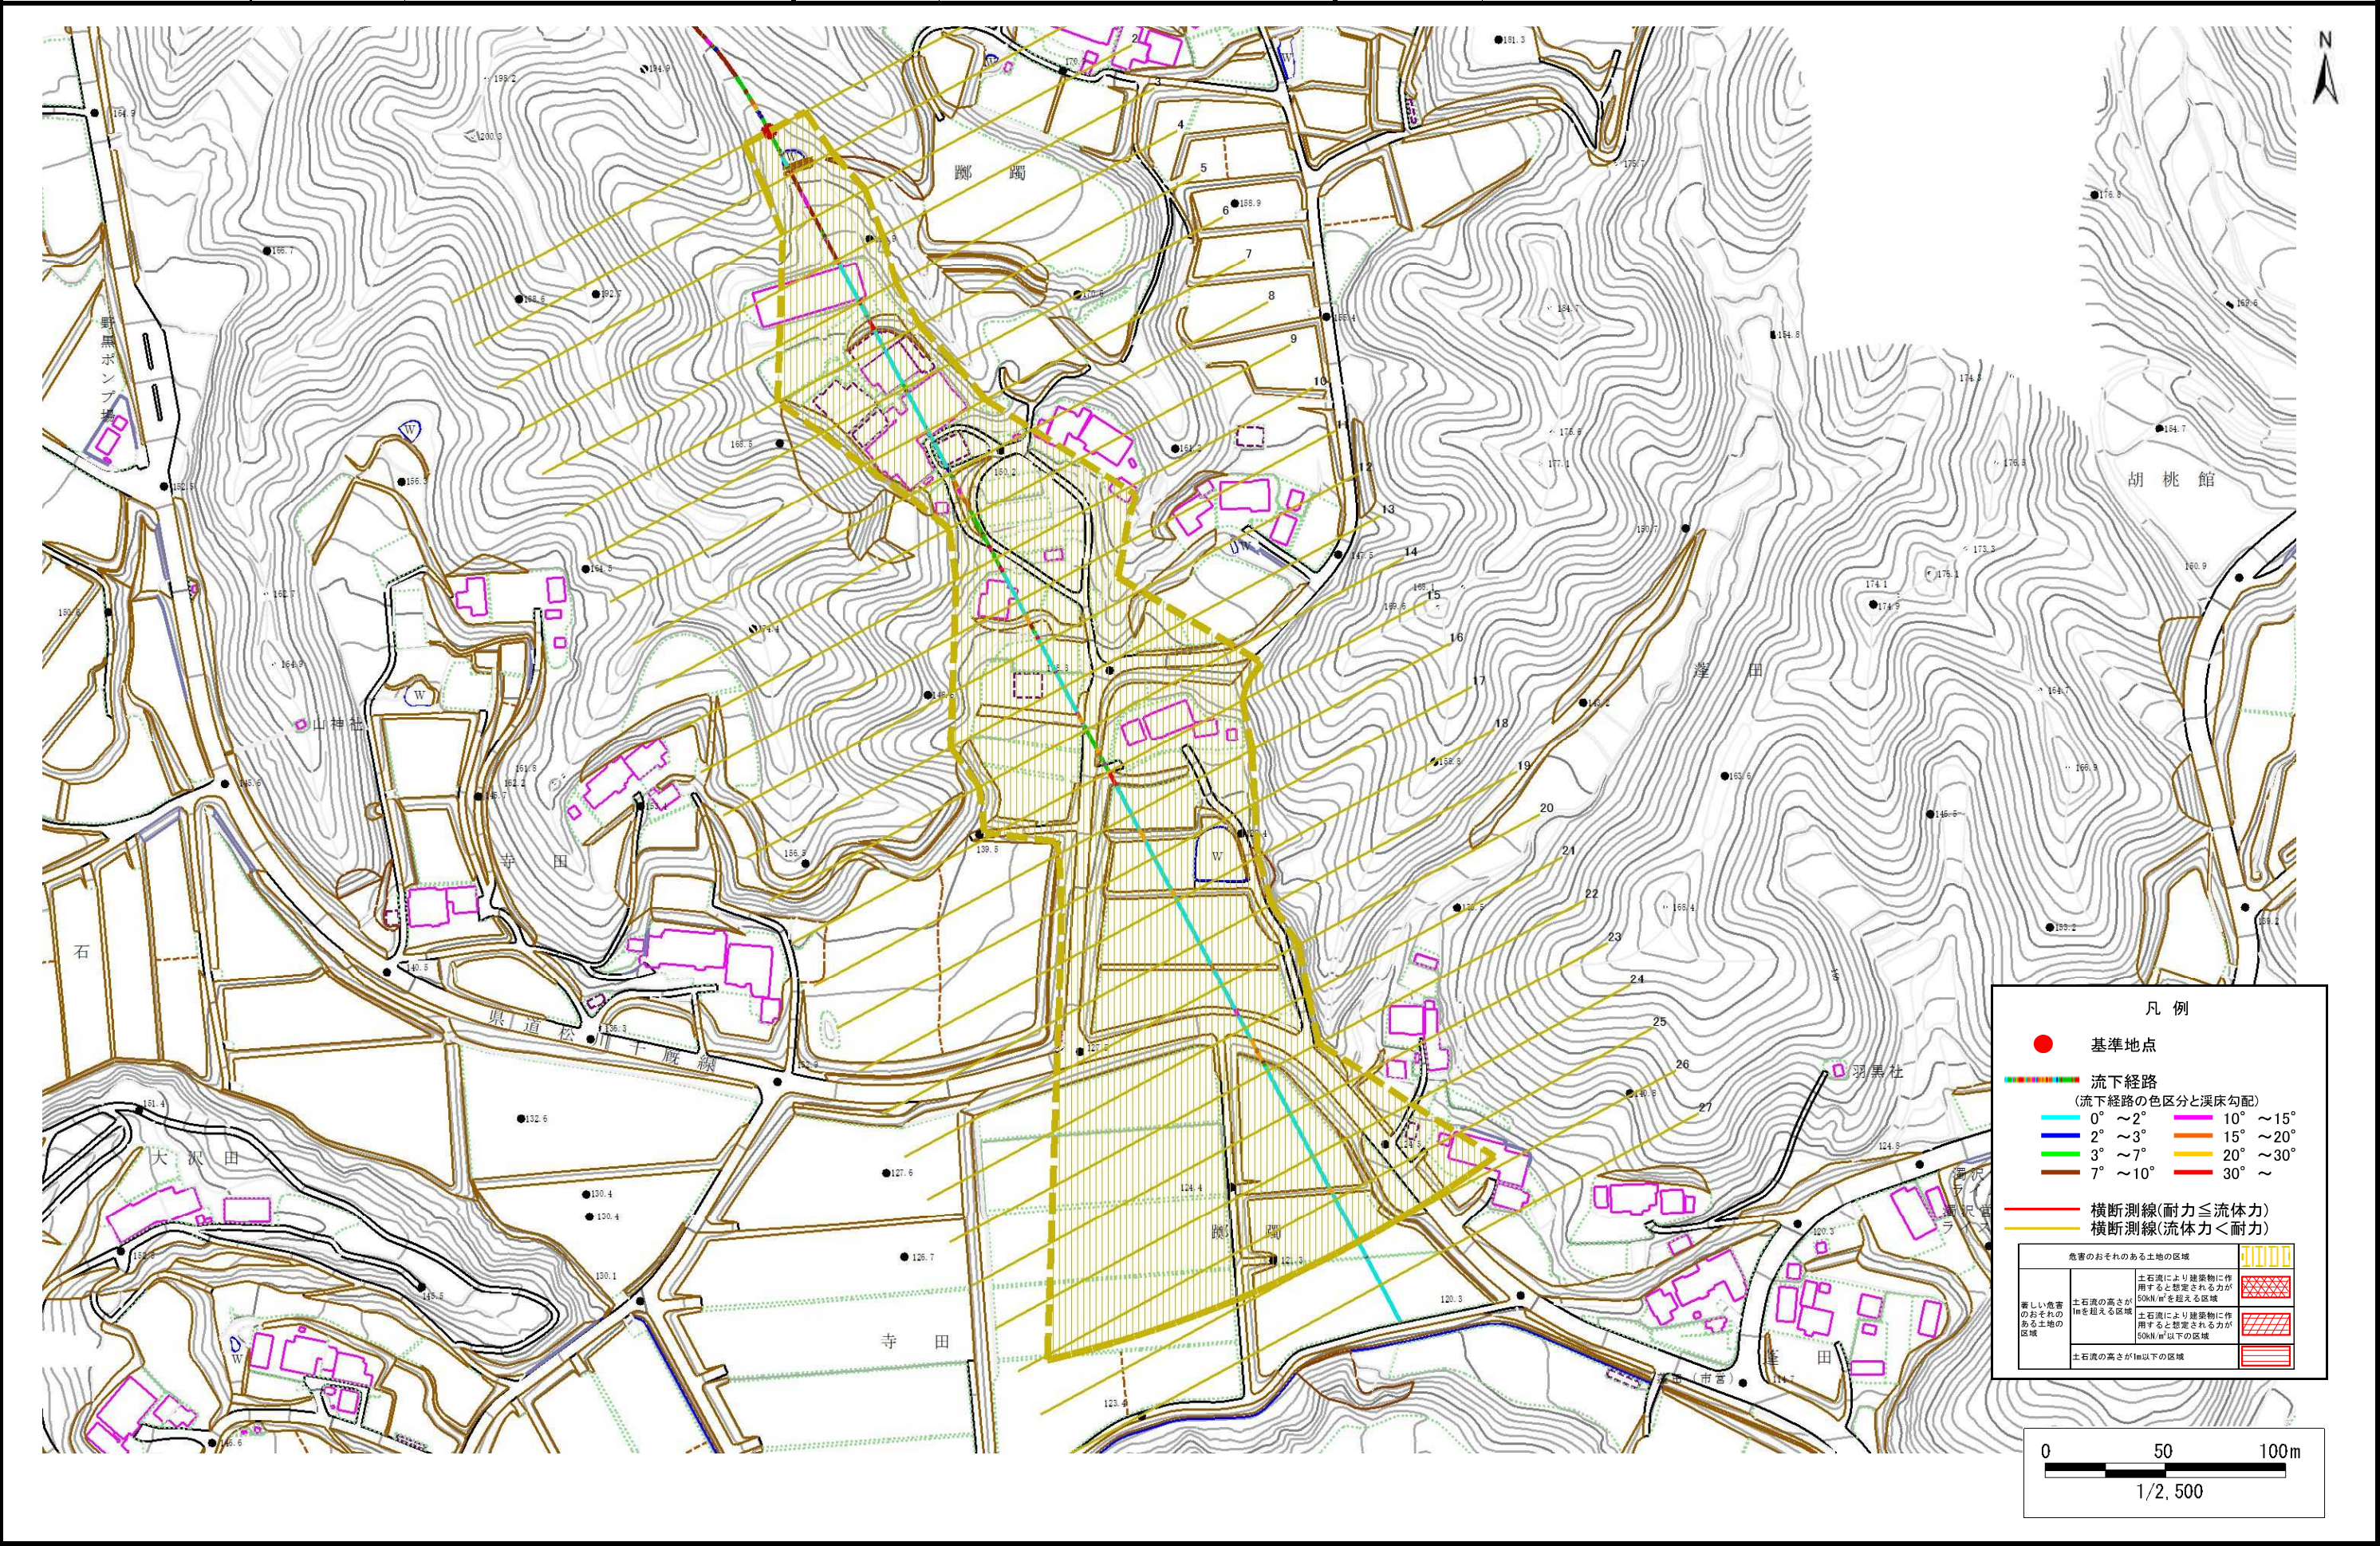

土 石 流 区 域 調 書

様式3ー2 建築物に作用すると想定される衝撃に関する事項

調査年度 2023年度

渓 流 の 位 置 渓流番号 AN209697 渓流名 躰躰4 所在地 一関市千厩町磐清水字躰躰

横断測線番号	土石流の高さh(m)	土石流の流体力Fd(kN/m ²)	建築物の耐力P2(kN/m2)	横断測線番号	土石流の高さh(m)	土石流の流体力Fd(kN/m ²)	建築物の耐力P2(kN/m2)
No.0	0.45	14.28	15.11	No.27	0.39	1.13	17.02
No.1	0.47	12.99	14.61				
No.2	0.34	6.81	19.67				
No.3	0.32	5.45	20.54				
No.4	0.32	5.06	20.76				
No.5	0.31	5.16	20.96				
No.6	0.32	4.82	20.88				
No.7	0.31	4.73	20.92				
No.8	0.31	4.29	21.09				
No.9	0.30	4.51	21.60				
No.10	0.31	4.40	21.36				
No.11	0.31	4.20	21.11				
No.12	0.31	4.18	21.12				
No.13	0.31	4.19	21.15				
No.14	0.31	3.99	21.16				
No.15	0.31	3.88	21.18				
No.16	0.31	3.90	21.24				
No.17	0.31	3.84	21.19				
No.18	0.31	3.54	21.20				
No.19	0.31	2.96	21.03				
No.20	0.31	2.81	20.94				
No.21	0.32	2.45	20.60				
No.22	0.32	2.41	20.55				
No.23	0.34	1.72	19.22				
No.24	0.38	1.26	17.61				
No.25	0.36	1.40	18.48				
No.26	0.39	1.18	17.22				