



土砂災害防止に関する基礎調査(土石流)

表紙 概況,位置図

自然現象の種類	土石流
溪流番号	AN209712
水系名	北上川
河川名	千厩川
溪流名	松森2
所在地	一関市千厩町磐清水字松森
調査機関	岩手県県南広域振興局土木部 一関土木センター

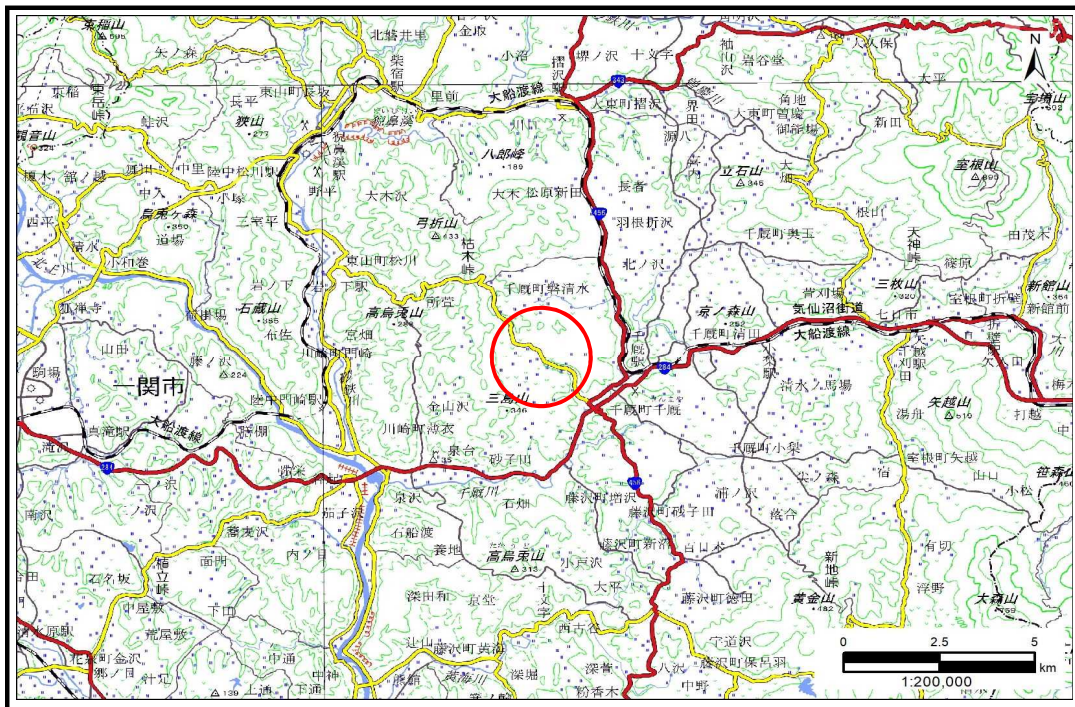

概況図(S=1:200,000)

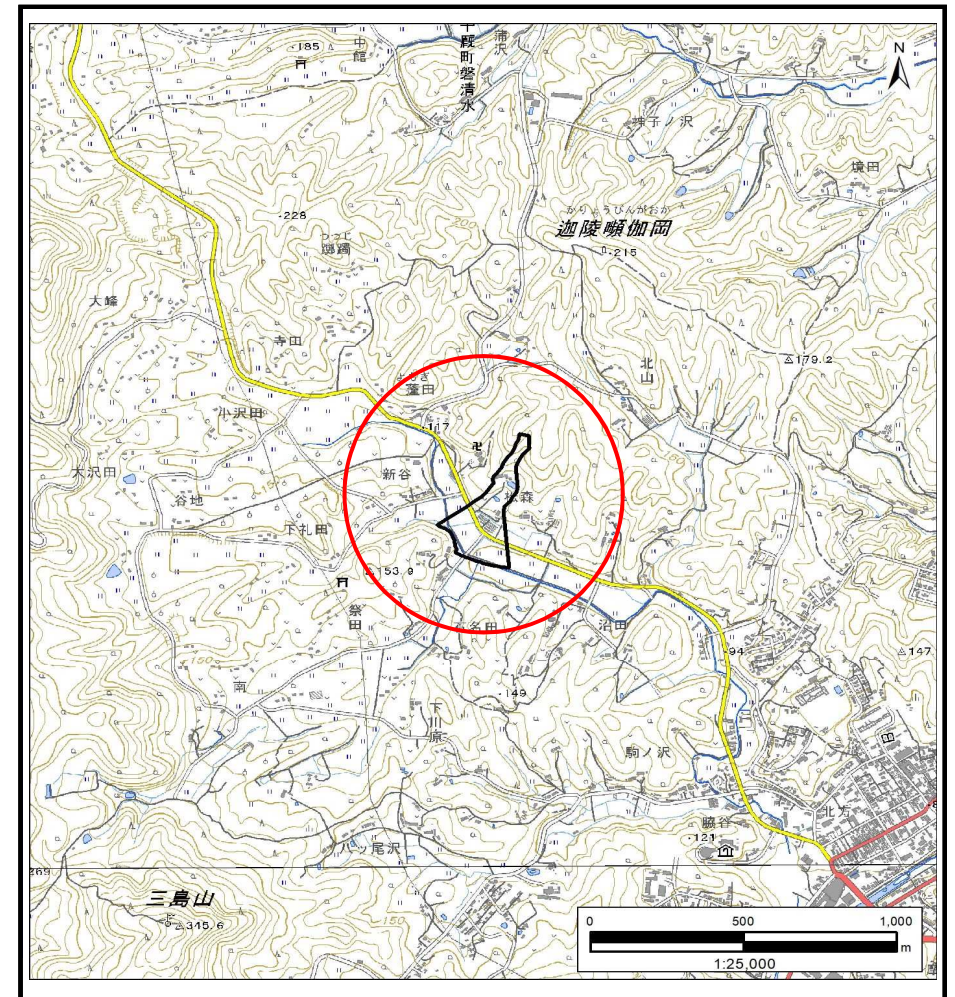

位置図(S=1:25,000)


国土地理院の電子地形図20000『一関』及び電子地形図25000『千厩南部、千厩北部』を掲載

岩手県

土石流区域調査

様式3-1 危害のおそれのある土地、著しい危害のおそれのある土地の設定図 (A3)

調査年度 2023年度

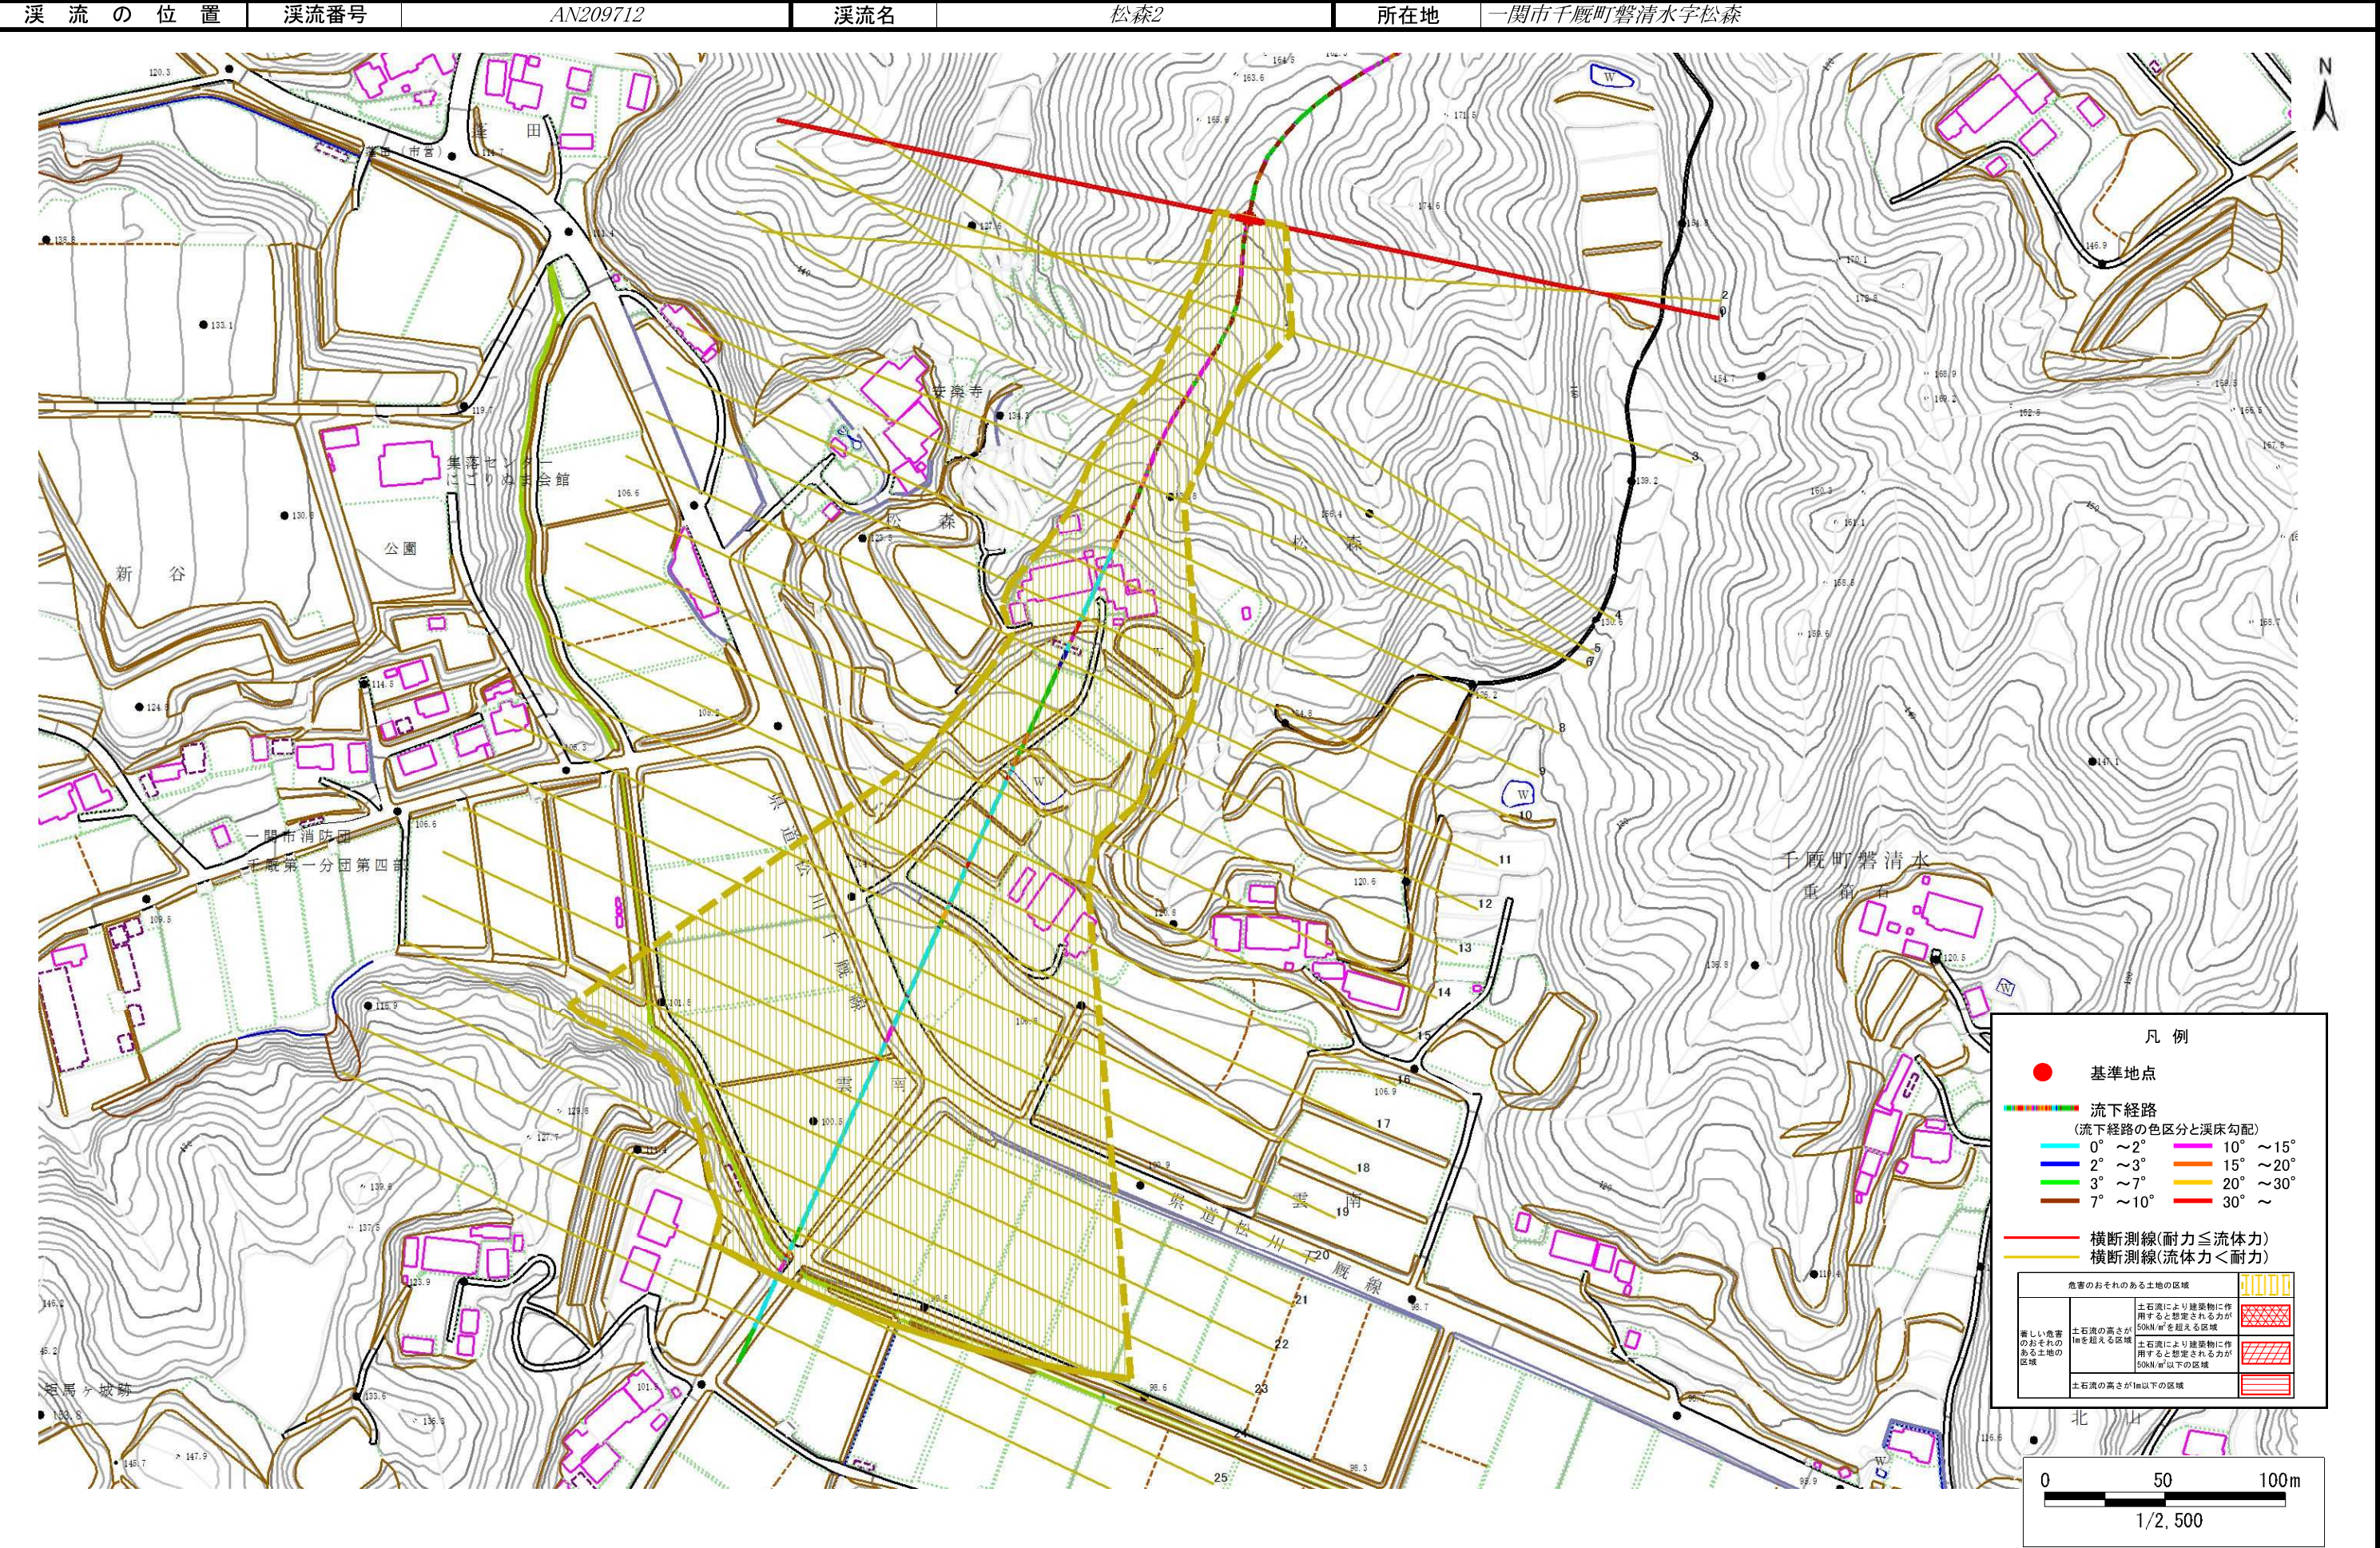

土 石 流 区 域 調 書

様式3ー2 建築物に作用すると想定される衝撃に関する事項

調査年度 2023年度

渓 流 の 位 置 渓流番号 AN209712 渓流名 松森2 所在地 一関市千厩町磐清水字松森

横断測線番号	土石流の高さh(m)	土石流の流体力Fd(kN/m ²)	建築物の耐力P2(kN/m2)	横断測線番号	土石流の高さh(m)	土石流の流体力Fd(kN/m ²)	建築物の耐力P2(kN/m2)
No.0	0.50	14.00	13.62				
No.1	0.51	14.14	13.53				
No.2	0.45	11.27	15.20				
No.3	0.39	8.11	17.04				
No.4	0.40	6.89	16.91				
No.5	0.42	7.35	15.88				
No.6	0.39	6.70	17.14				
No.7	0.46	8.99	14.82				
No.8	0.38	7.17	17.69				
No.9	0.38	7.08	17.59				
No.10	0.39	6.65	17.08				
No.11	0.38	6.94	17.43				
No.12	0.38	6.96	17.44				
No.13	0.39	6.84	17.30				
No.14	0.39	6.67	17.11				
No.15	0.39	5.70	17.29				
No.16	0.39	5.12	17.36				
No.17	0.38	4.95	17.37				
No.18	0.38	5.01	17.47				
No.19	0.39	3.80	17.19				
No.20	0.39	3.59	17.10				
No.21	0.40	3.24	16.88				
No.22	0.42	2.45	16.03				
No.23	0.43	2.21	15.65				
No.24	0.47	1.73	14.63				
No.25	0.52	1.29	13.28				
No.26	0.58	0.96	11.94				