



土砂災害防止に関する基礎調査(土石流)

表紙 概況,位置図

自然現象の種類	土石流
溪流番号	AN209713
水系名	北上川
河川名	千厩川
溪流名	中礼田1
所在地	一関市千厩町磐清水字中礼田
調査機関	岩手県県南広域振興局土木部 一関土木センター

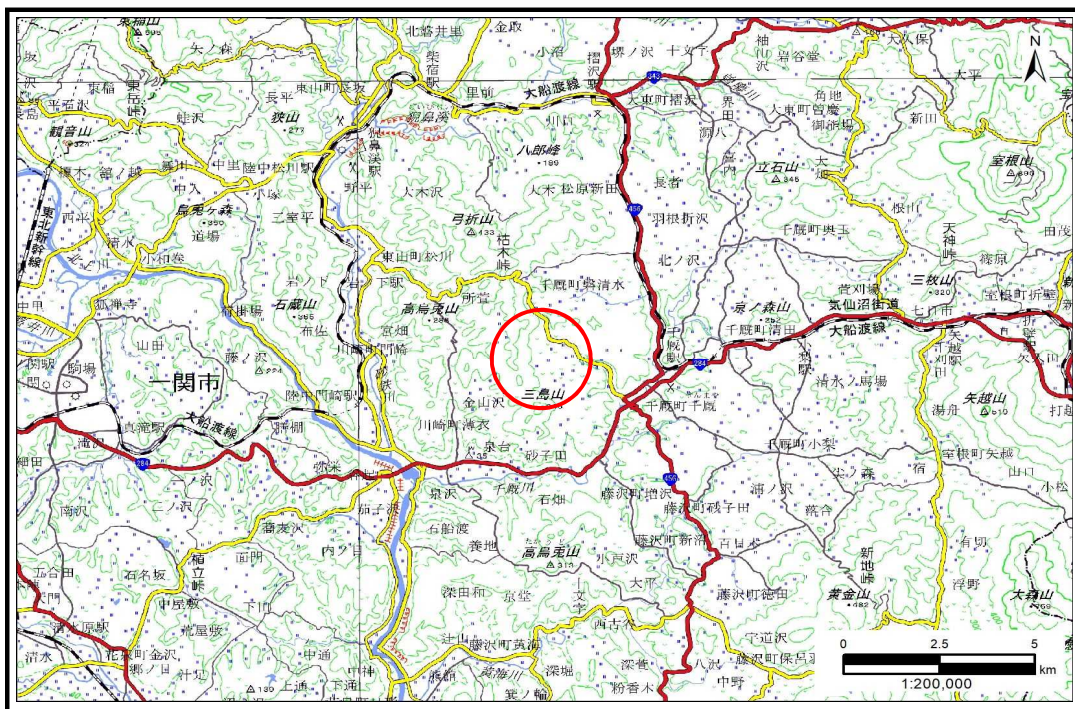

概況図(S=1:200,000)

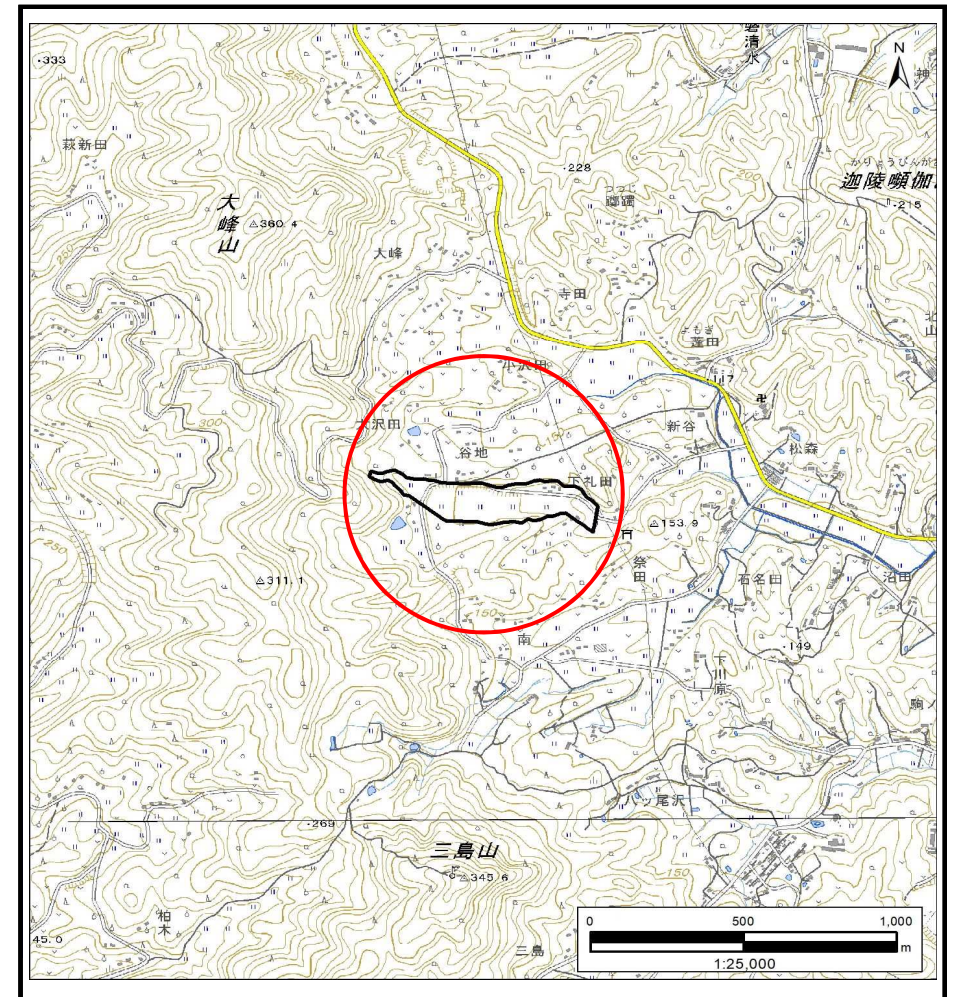

位置図(S=1:25,000)

国土地理院の電子地形図20000『一関』及び電子地形図25000『千厩南部、千厩北部』を掲載

岩手県

土石流区域調書

様式3-1 危害のおそれのある土地、著しい危害のおそれのある土地の設定図 (A3)

調査年度

2023年度

溪流の位置

溪流番号


AN209713

溪流名

中礼田1

所在地

一関市千厩町磐清水字中礼田

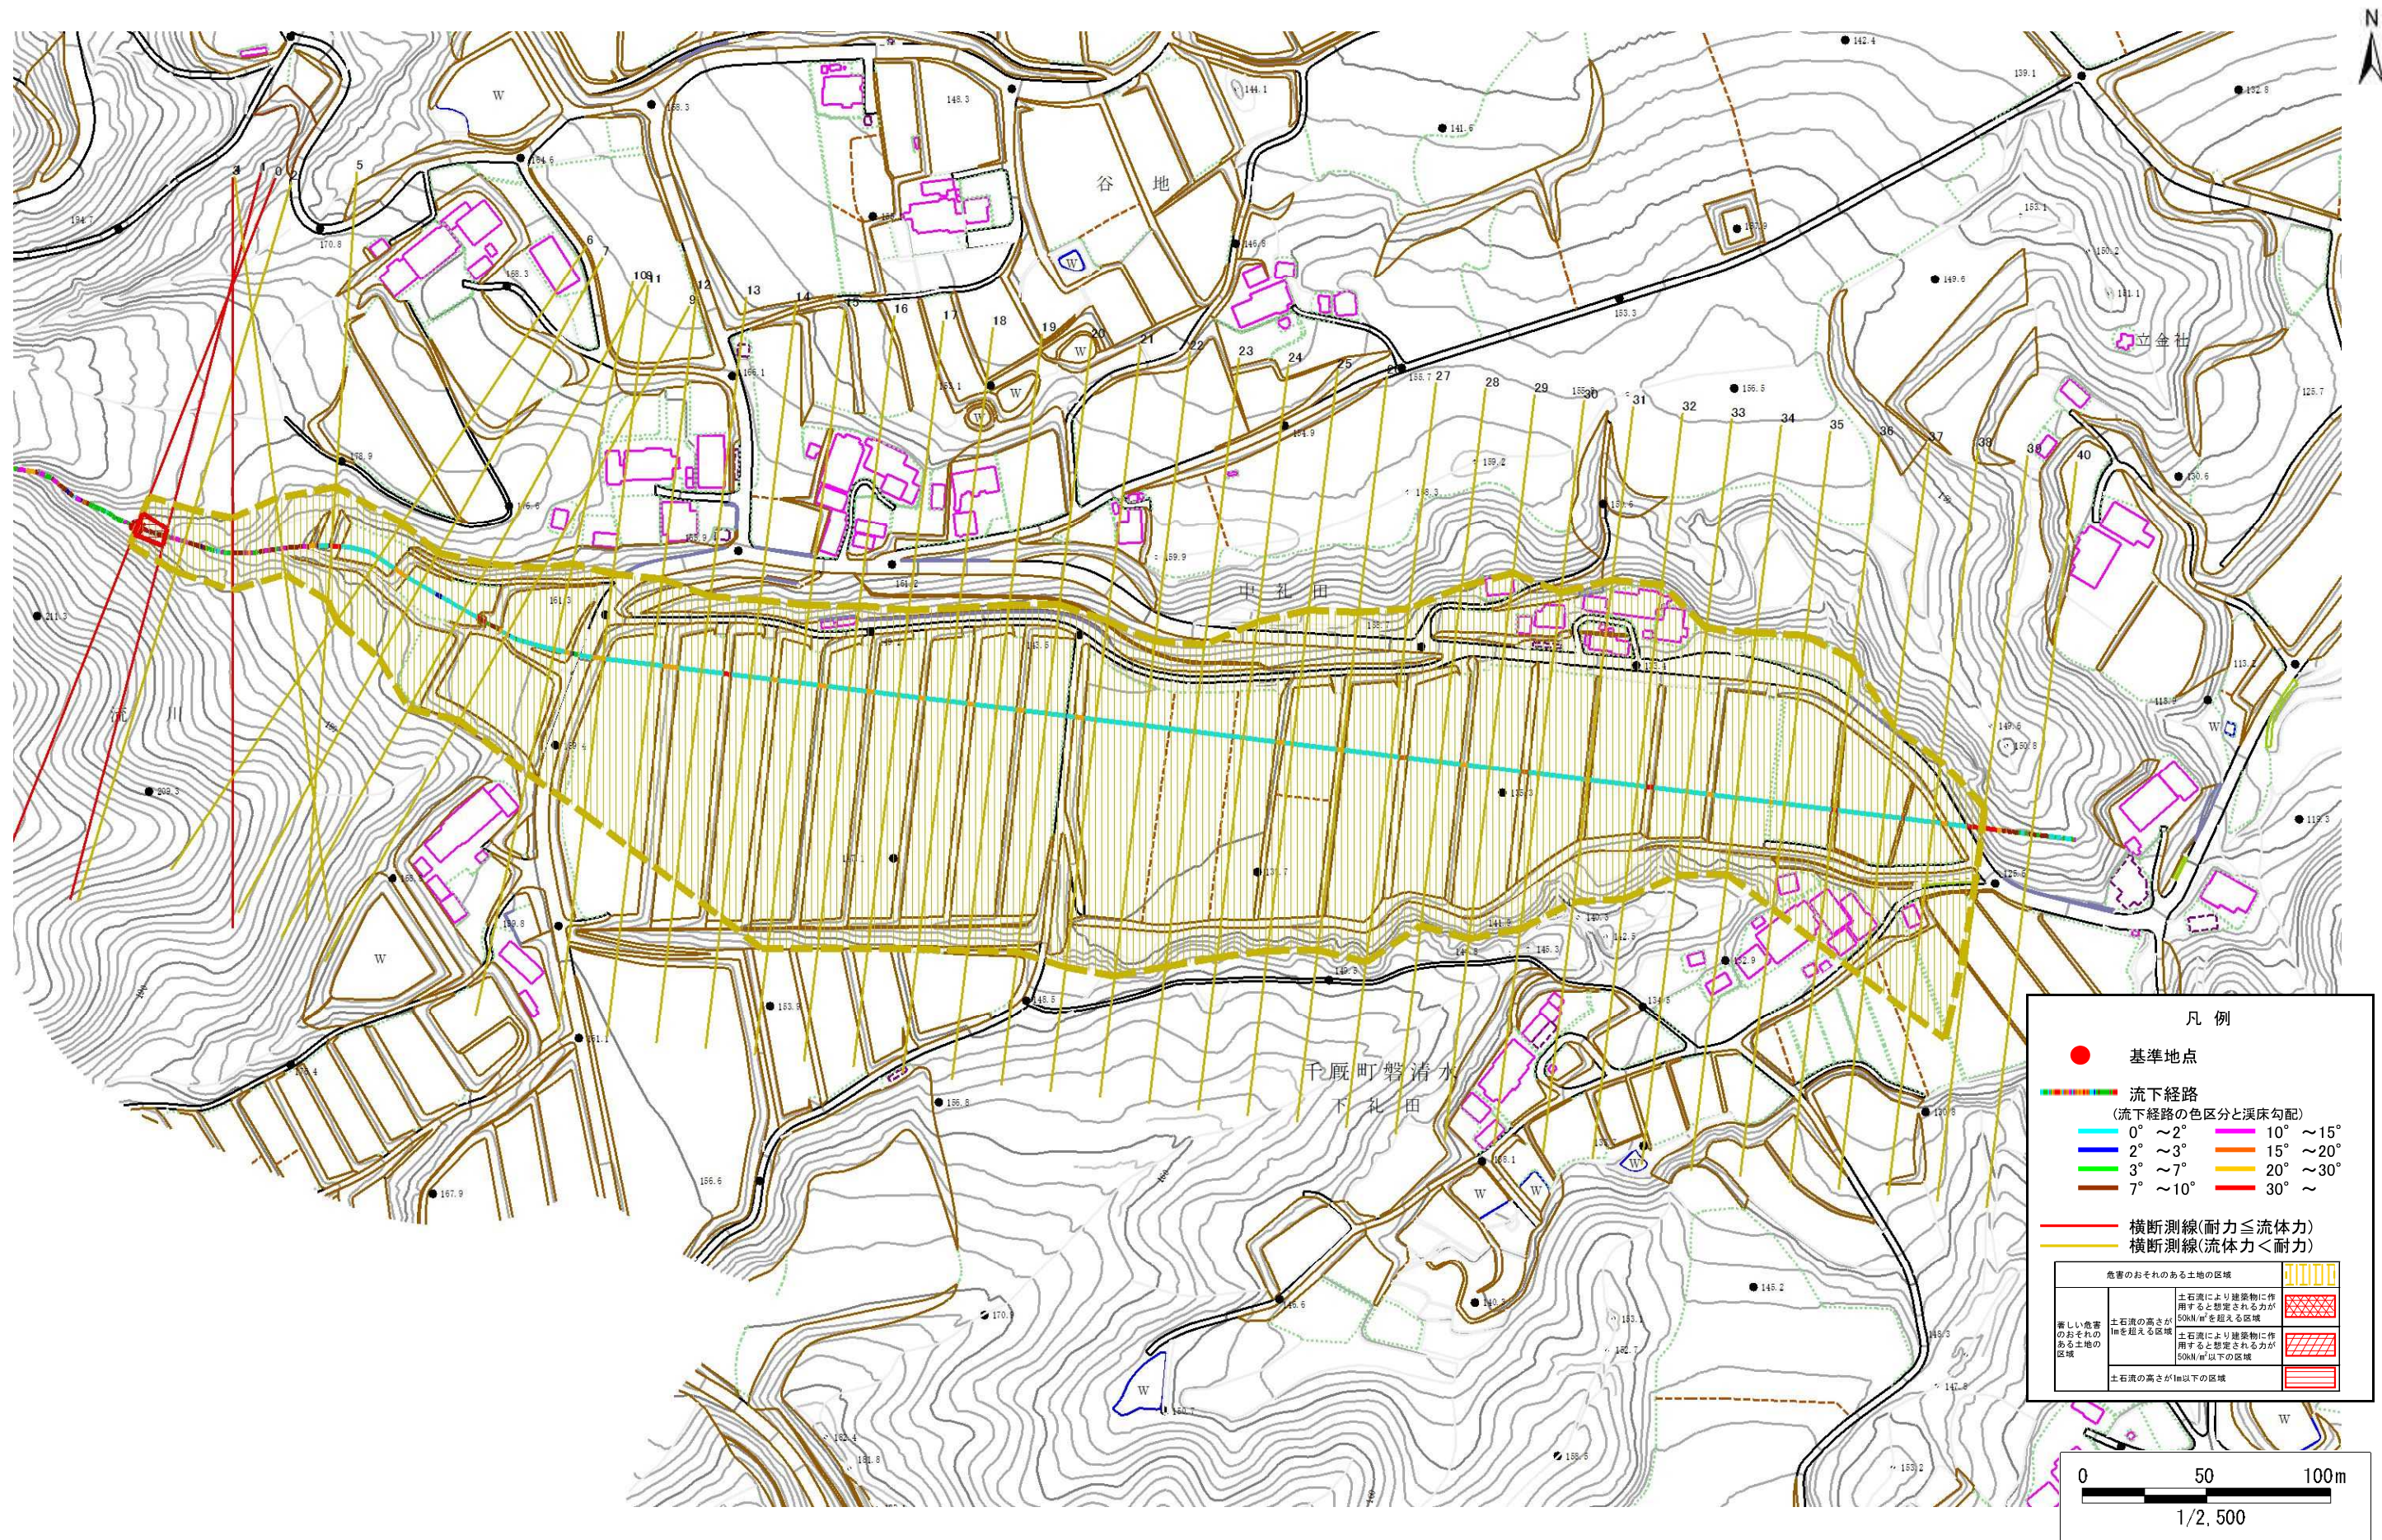

土 石 流 区 域 調 書

様式3ー2 建築物に作用すると想定される衝撃に関する事項

調査年度 2023年度

渓 流 の 位 置 渓流番号 AN209713 渓流名 中礼田1 所在地 一関市千厩町磐清水字中礼田

横断測線番号	土石流の高さh(m)	土石流の流体力Fd(kN/m ²)	建築物の耐力P2(kN/m2)	横断測線番号	土石流の高さh(m)	土石流の流体力Fd(kN/m ²)	建築物の耐力P2(kN/m2)
No.0	0.56	24.52	12.44	No.27	0.25	0.99	25.43
No.1	0.45	16.16	14.99	No.28	0.26	0.97	25.30
No.2	0.34	10.55	19.33	No.29	0.26	0.97	25.28
No.3	0.51	16.13	13.56	No.30	0.26	0.93	25.02
No.4	0.28	6.80	23.40	No.31	0.26	0.89	24.63
No.5	0.24	4.13	27.22	No.32	0.26	0.91	24.93
No.6	0.23	3.71	27.79	No.33	0.25	1.01	26.23
No.7	0.23	3.35	28.26	No.34	0.24	1.09	27.14
No.8	0.22	2.63	28.89	No.35	0.25	1.01	26.17
No.9	0.22	2.33	28.96	No.36	0.25	1.01	26.24
No.10	0.22	1.97	28.79	No.37	0.24	1.03	26.50
No.11	0.22	2.05	29.39	No.38	0.25	1.02	26.30
No.12	0.22	1.87	28.68	No.39	0.34	0.46	19.45
No.13	0.22	1.95	29.28	No.40	0.00	0.00	0.00
No.14	0.22	1.87	28.72				
No.15	0.22	1.93	29.13				
No.16	0.22	1.89	28.87				
No.17	0.23	1.74	28.48				
No.18	0.22	1.80	28.97				
No.19	0.23	1.66	28.34				
No.20	0.22	1.74	28.95				
No.21	0.23	1.59	28.16				
No.22	0.23	1.54	28.03				
No.23	0.24	1.26	26.99				
No.24	0.25	1.12	26.26				
No.25	0.24	1.14	26.59				
No.26	0.25	1.07	26.00				