



土砂災害防止に関する基礎調査(土石流)

表紙 概況,位置図

自然現象の種類	土石流
溪流番号	AN209726
水系名	北上川
河川名	千厩川
溪流名	田畑1
所在地	一関市千厩町清田字田畑
調査機関	岩手県県南広域振興局土木部 一関土木センター

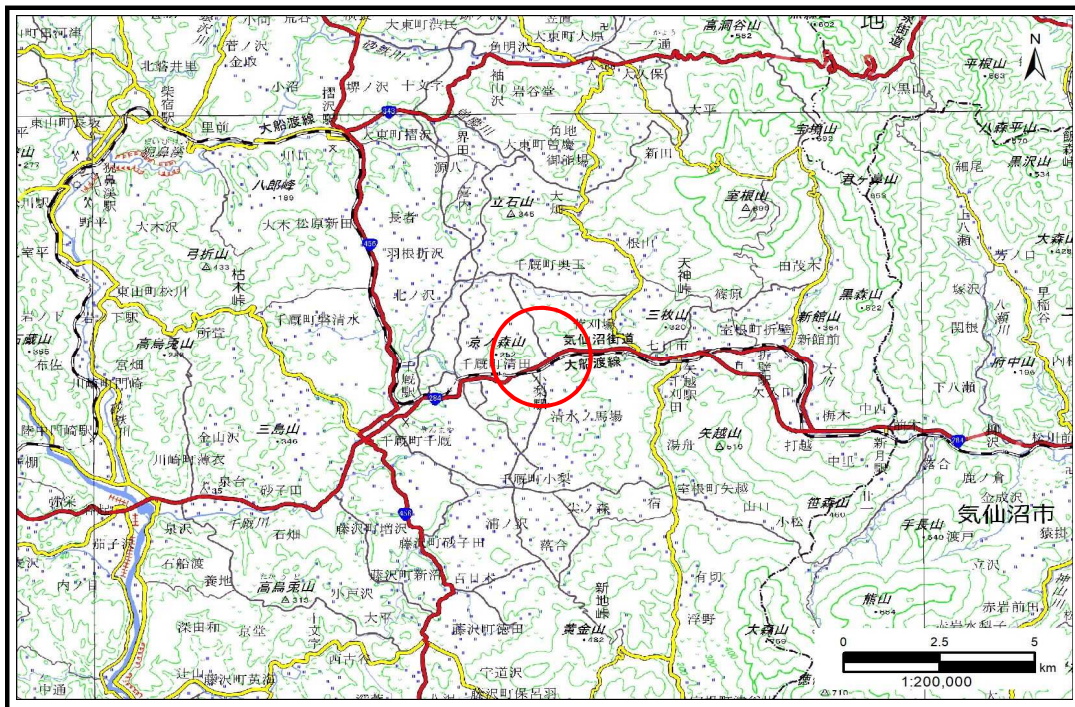

概況図(S=1:200,000)

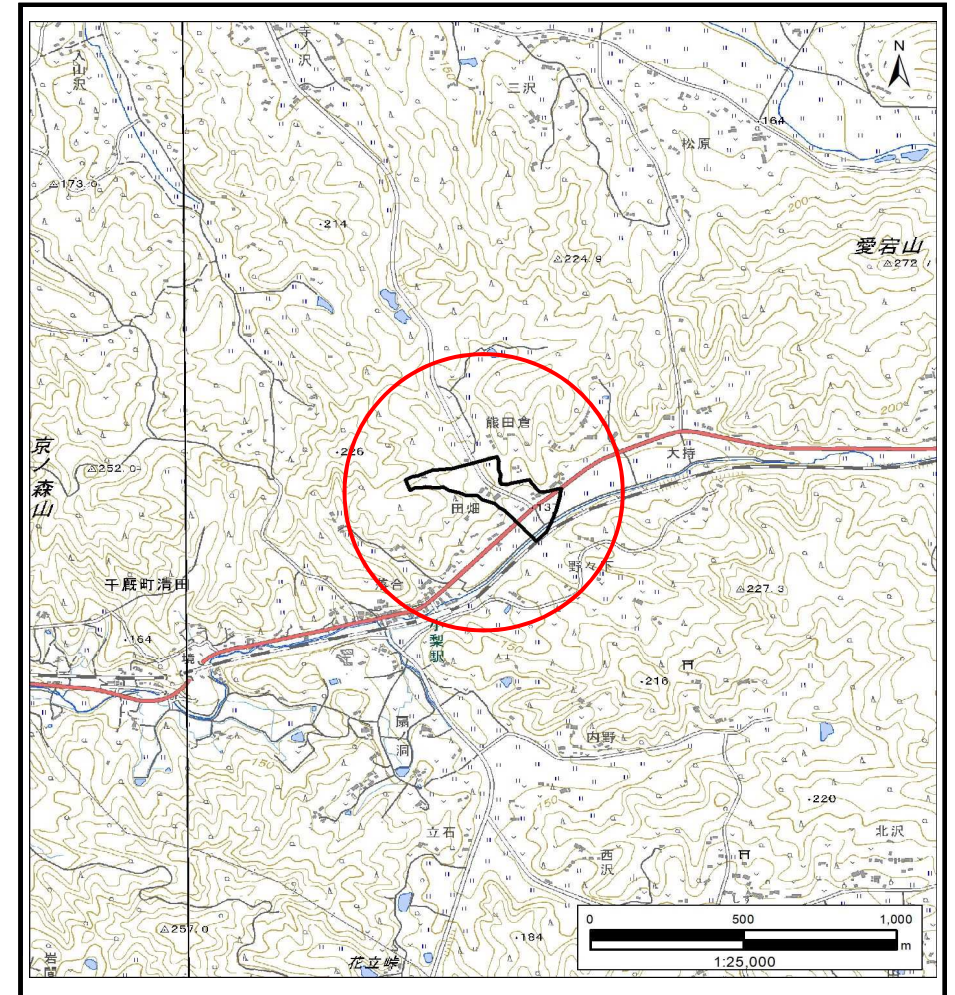

位置図(S=1:25,000)

国土地理院の電子地形図20000『一関』及び電子地形図25000『千厩北部、折壁』を掲載


岩手県

土石流区域調査

様式3-1 危害のおそれのある土地、著しい危害のおそれのある土地の設定図 (A3)

調査年度 2023年度

渓流の位置 渓流番号 AN209726 渓流名 田畑1 所在地 一関市千厩町清田字田畑

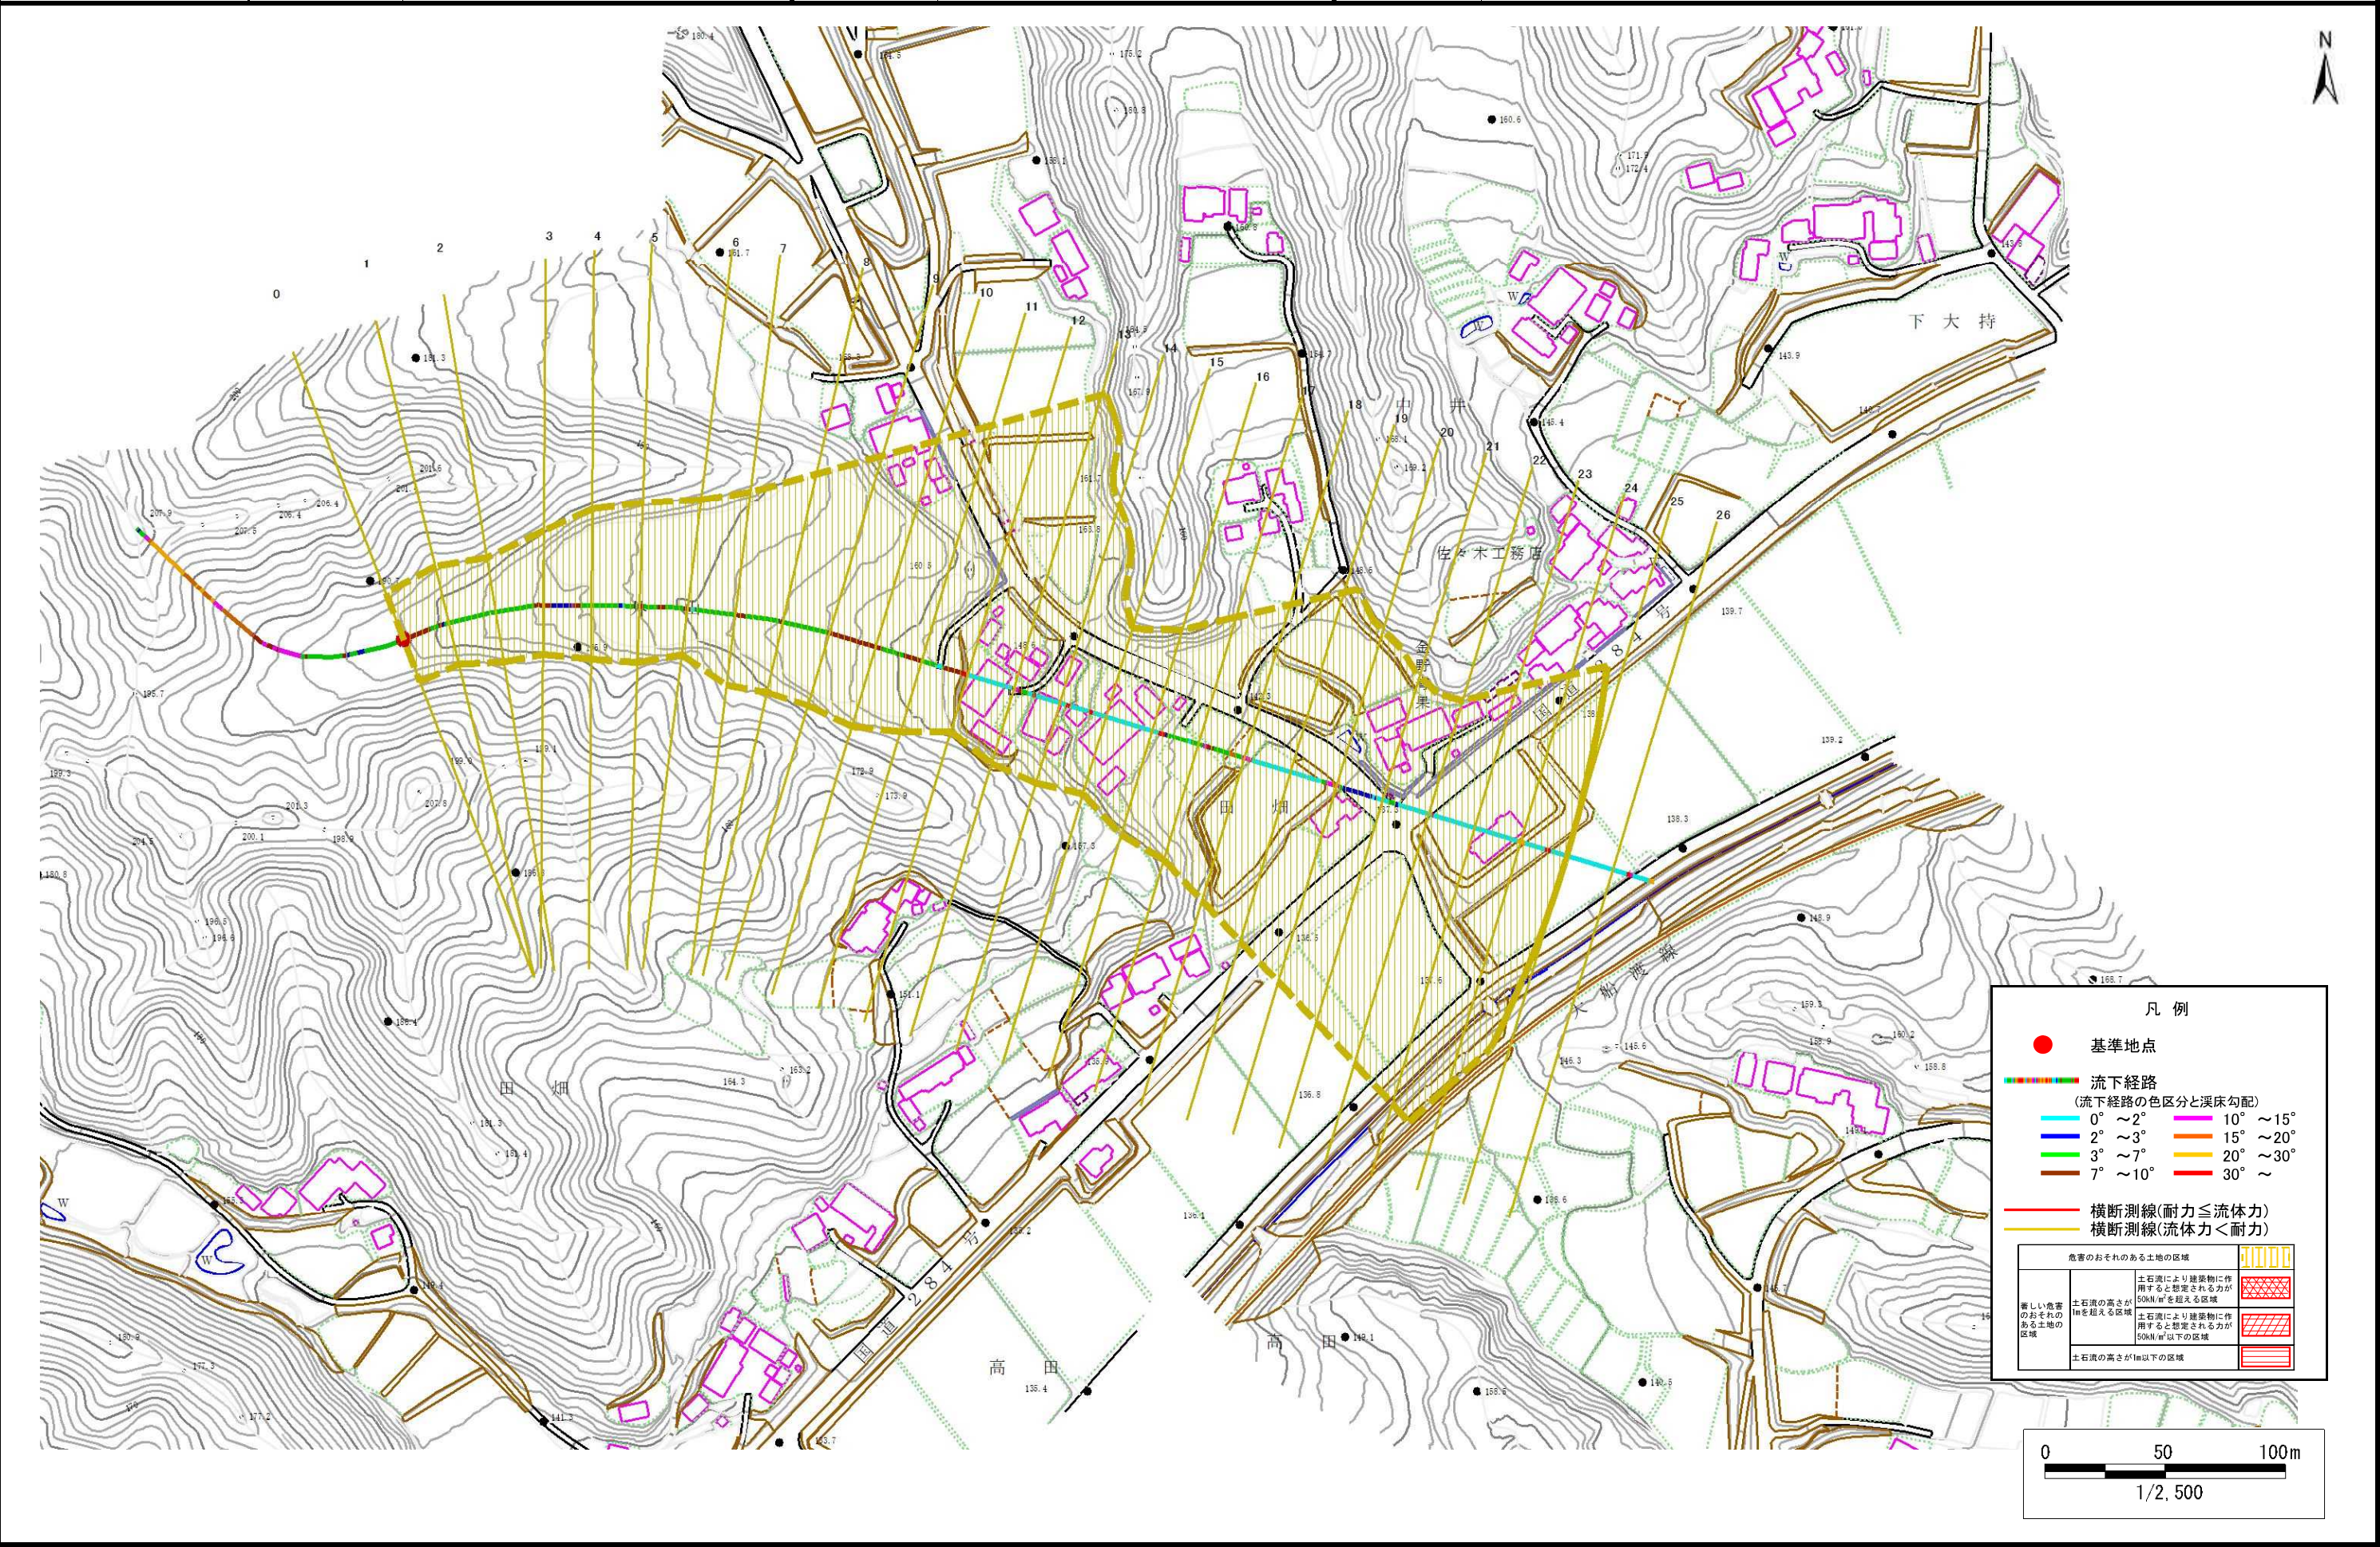

土 石 流 区 域 調 書

様式3ー2 建築物に作用すると想定される衝撃に関する事項

調査年度 2023年度

渓 流 の 位 置 渓流番号 AN209726 渓流名 田畑1 所在地 一関市千厩町清田字田畑

横断測線番号	土石流の高さh(m)	土石流の流体力Fd(kN/m ²)	建築物の耐力P2(kN/m2)	横断測線番号	土石流の高さh(m)	土石流の流体力Fd(kN/m ²)	建築物の耐力P2(kN/m2)
No.0	0.38	10.87	17.37				
No.1	0.33	7.31	19.93				
No.2	0.30	4.74	21.81				
No.3	0.29	3.55	22.27				
No.4	0.29	2.96	22.21				
No.5	0.30	2.76	22.11				
No.6	0.29	2.83	22.36				
No.7	0.30	2.75	22.11				
No.8	0.30	2.72	22.09				
No.9	0.30	2.73	22.10				
No.10	0.29	2.86	22.59				
No.11	0.29	2.91	22.78				
No.12	0.27	3.22	23.92				
No.13	0.28	3.04	23.27				
No.14	0.28	3.09	23.44				
No.15	0.27	3.36	24.41				
No.16	0.28	3.08	23.42				
No.17	0.27	3.21	23.87				
No.18	0.27	3.28	24.10				
No.19	0.29	2.92	22.83				
No.20	0.29	2.81	22.42				
No.21	0.30	2.49	21.89				
No.22	0.31	1.98	21.16				
No.23	0.34	1.42	19.57				
No.24	0.36	1.20	18.60				
No.25	0.42	0.78	16.05				
No.26	0.42	0.78	16.05				