



土砂災害防止に関する基礎調査(土石流)

表紙 概況,位置図

自然現象の種類	土石流
溪流番号	AN209732
水系名	北上川
河川名	千厩川
溪流名	市道1
所在地	一関市千厩町清田字市道
調査機関	岩手県県南広域振興局土木部 一関土木センター

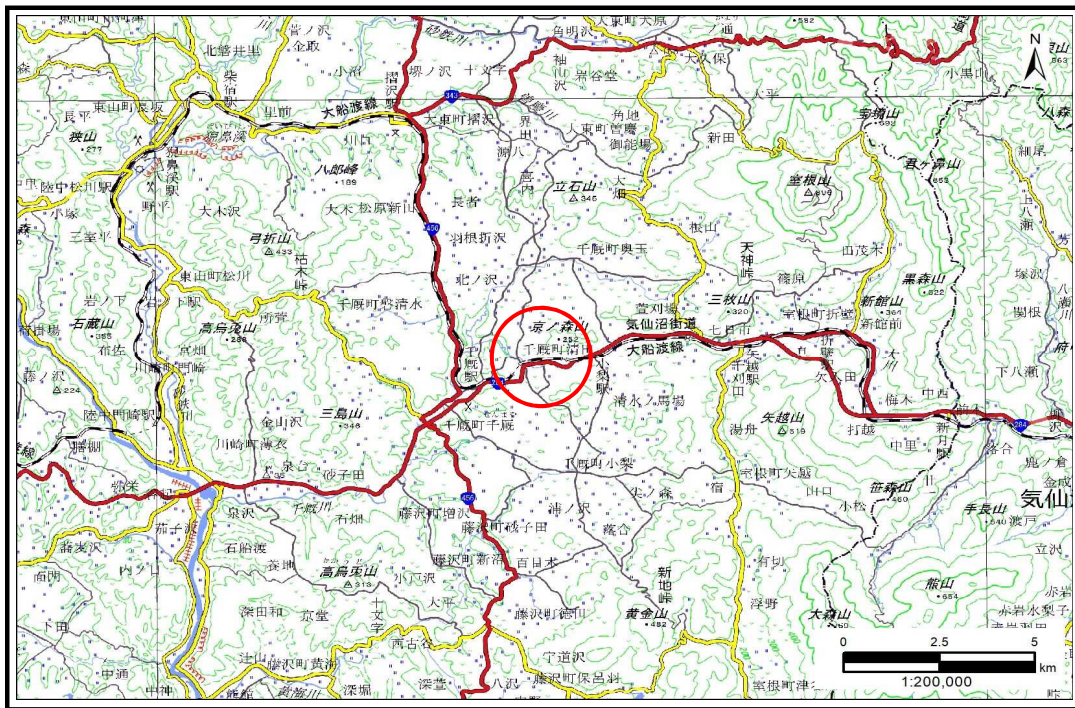

概況図(S=1:200,000)

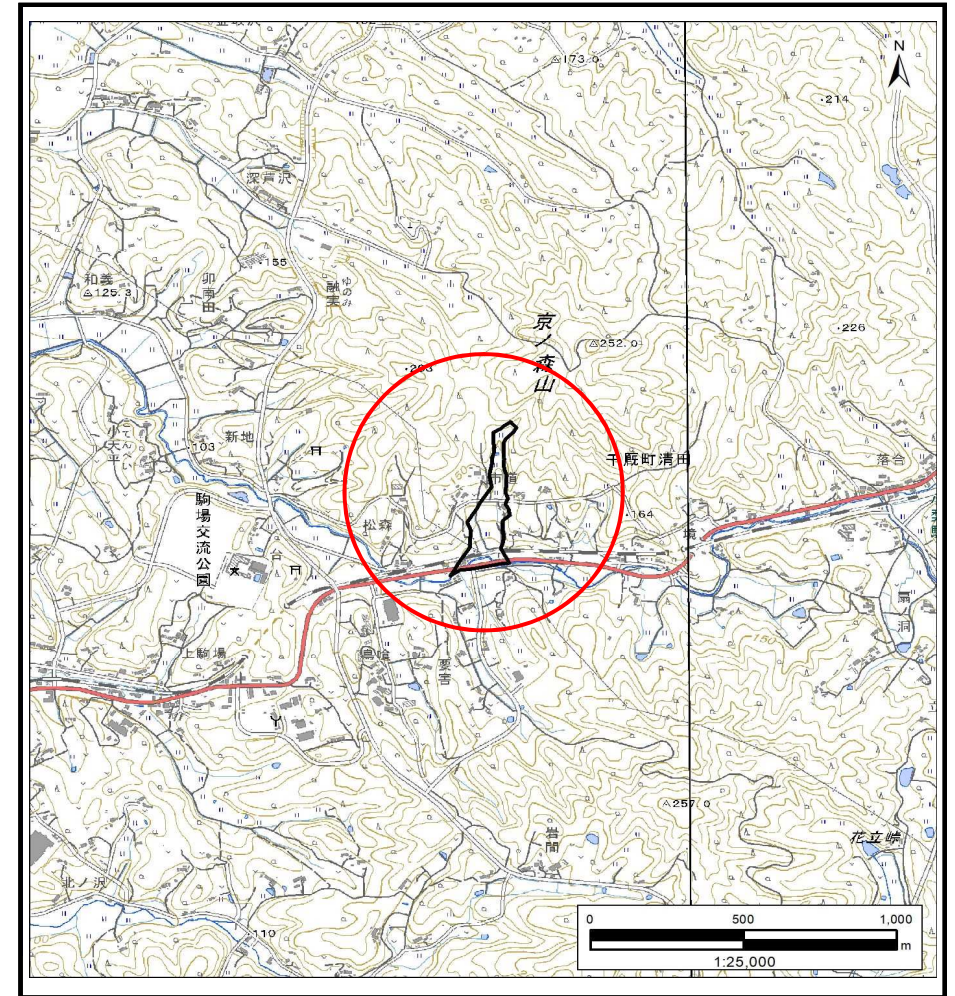

位置図(S=1:25,000)


国土地理院の電子地形図20000『一関』及び電子地形図25000『千厩北部、折壁』を掲載

岩手県

土 石 流 区 域 調 査

様式3-1 危害のおそれのある土地、著しい危害のおそれのある土地の設定図 (A2)

調査年度		2023年度
渓流の位置	渓流番号	AN209732
渓流名	市道1	所在地 一関市千厩町清田字市道

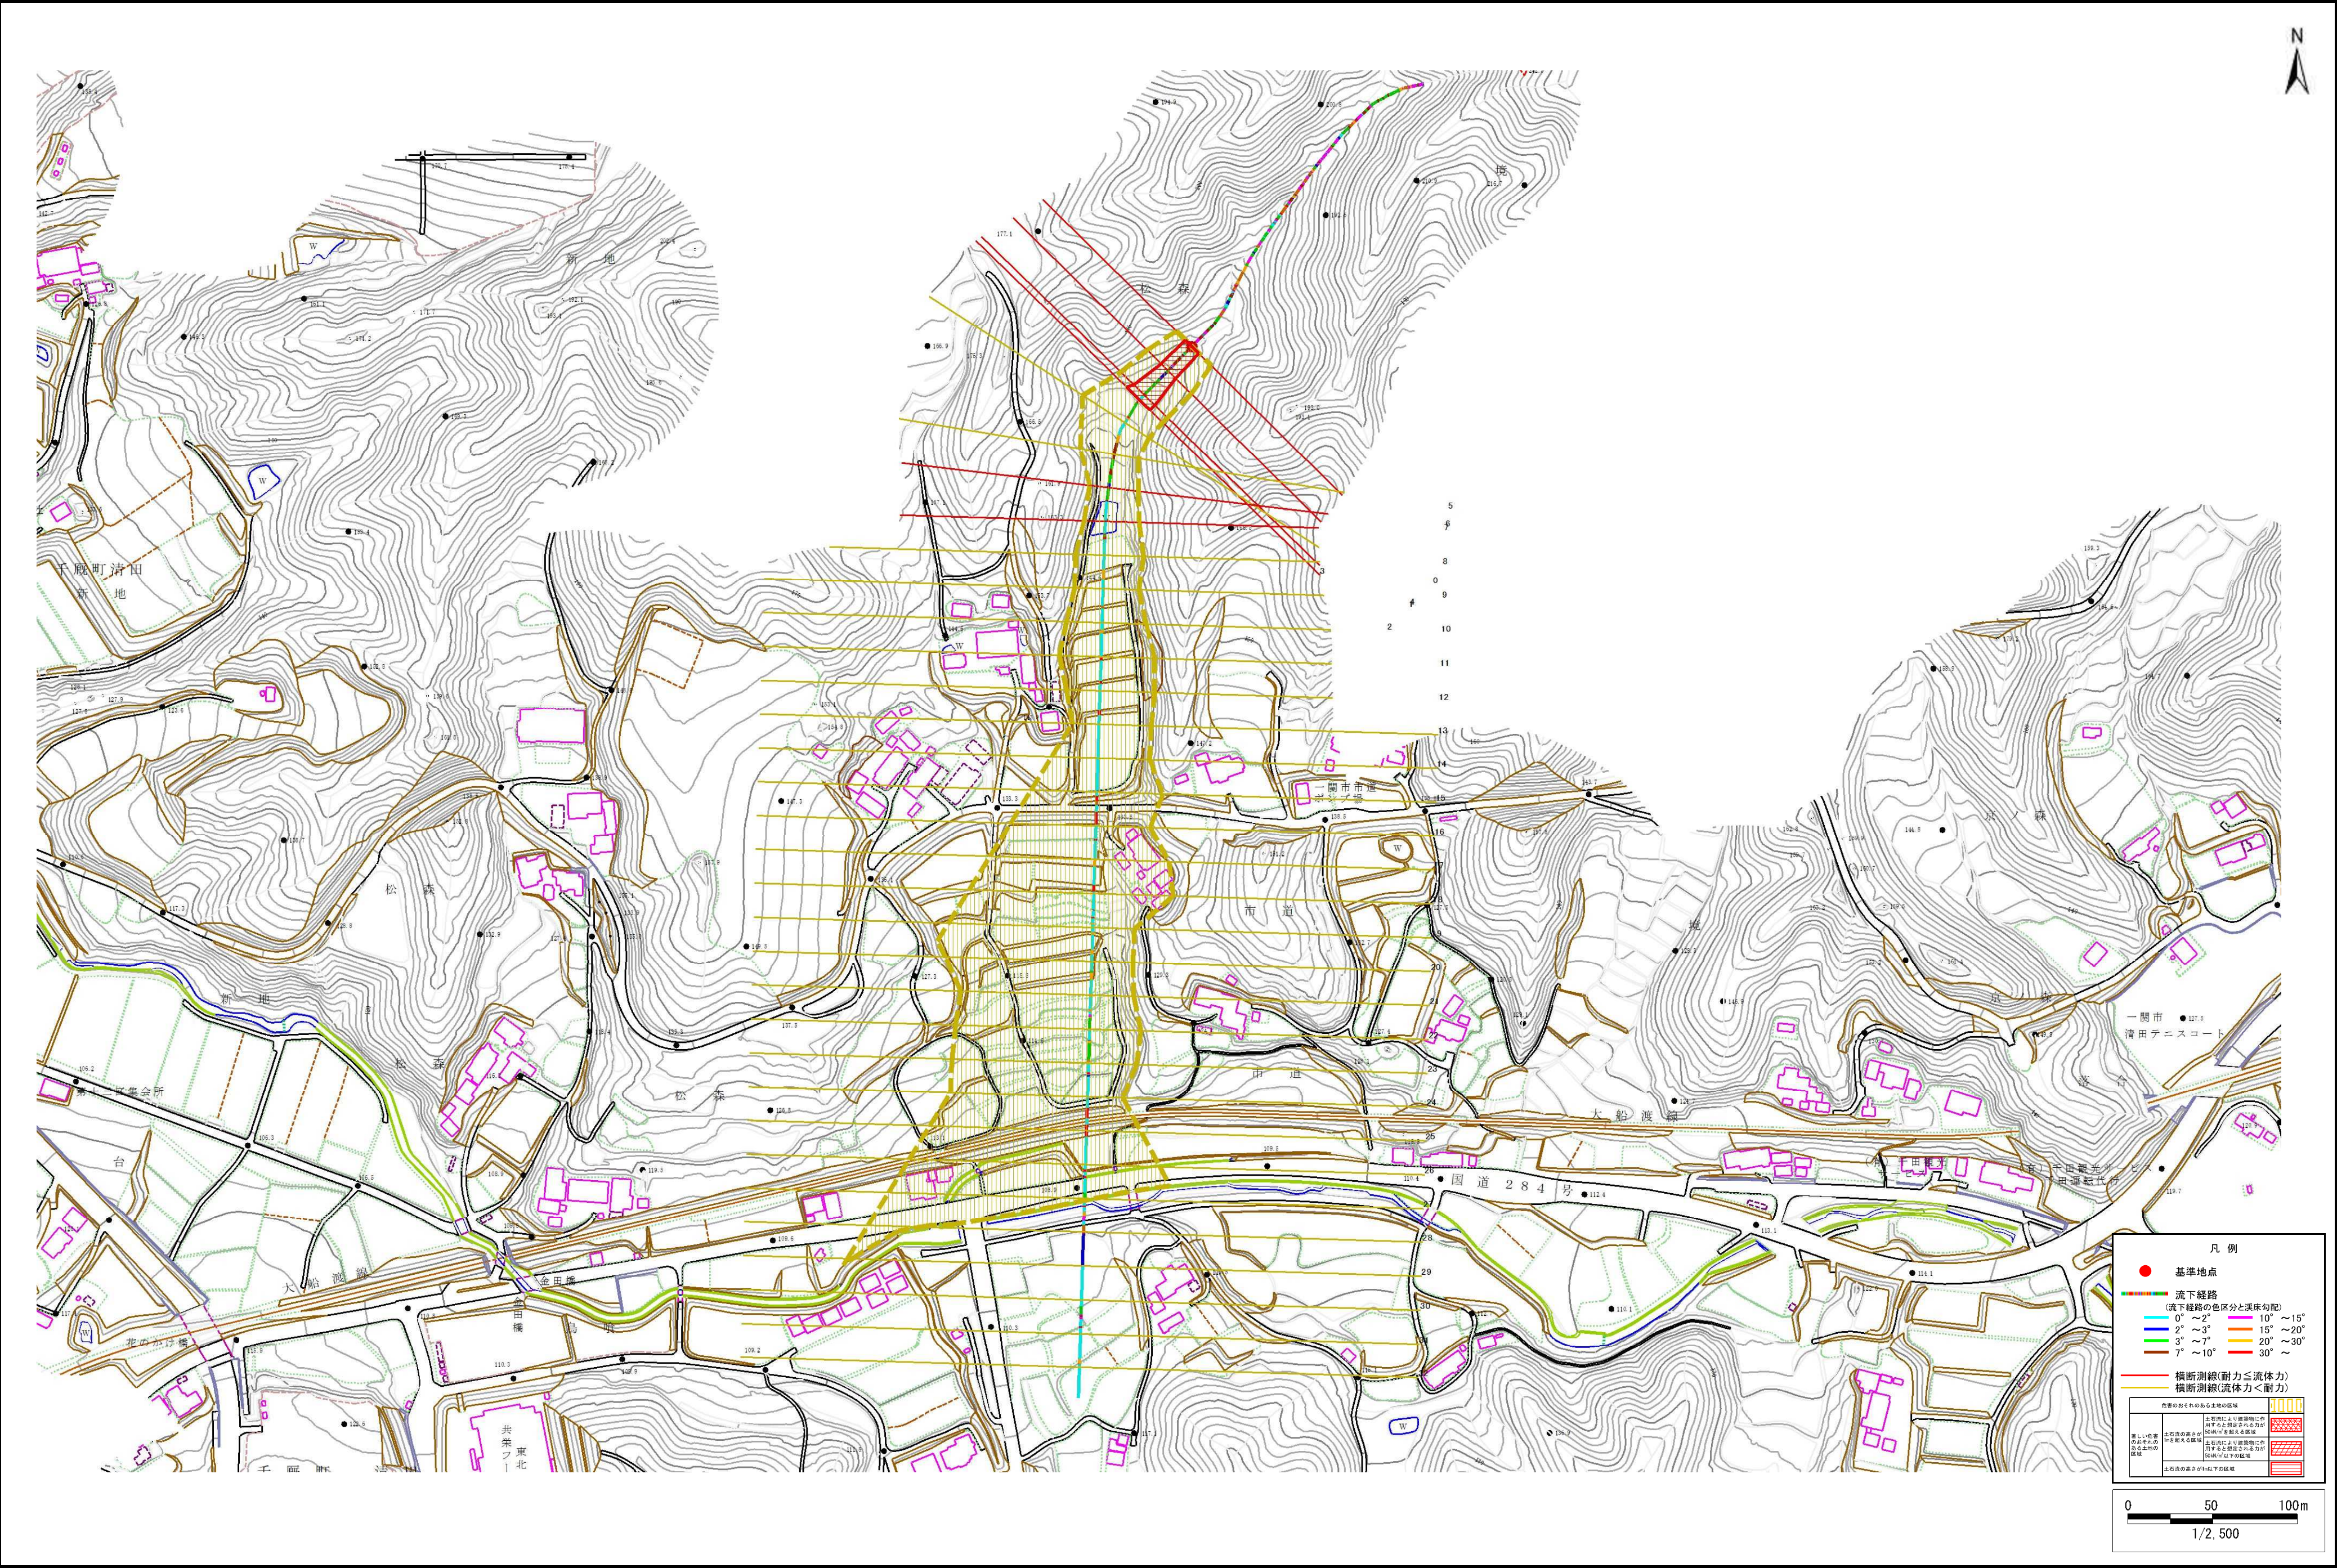

土 石 流 区 域 調 書

様式3ー2 建築物に作用すると想定される衝撃に関する事項

調査年度 2023年度

渓 流 の 位 置 渓流番号 AN209732 渓流名 市道1 所在地 一関市千厩町清田字市道

横断測線番号	土石流の高さh(m)	土石流の流体力Fd(kN/m ²)	建築物の耐力P2(kN/m2)	横断測線番号	土石流の高さh(m)	土石流の流体力Fd(kN/m ²)	建築物の耐力P2(kN/m2)
No.0	0.78	21.26	9.33	No.27	0.49	4.83	14.05
No.1	0.75	20.62	9.65	No.28	0.54	3.91	12.79
No.2	0.59	14.08	11.82	No.29	0.58	3.05	12.11
No.3	0.55	12.86	12.53	No.30	0.62	2.38	11.30
No.4	0.53	12.28	12.93	No.31	0.72	1.65	10.03
No.5	0.51	11.07	13.49	No.32	2.42	0.13	4.58
No.6	0.61	12.54	11.59				
No.7	0.65	13.00	10.92				
No.8	0.51	8.63	13.43				
No.9	0.51	7.33	13.53				
No.10	0.51	6.70	13.54				
No.11	0.51	6.03	13.49				
No.12	0.51	5.73	13.45				
No.13	0.51	5.72	13.45				
No.14	0.52	4.91	13.25				
No.15	0.54	3.94	12.81				
No.16	0.49	4.77	13.96				
No.17	0.50	4.57	13.70				
No.18	0.47	5.17	14.48				
No.19	0.48	5.00	14.26				
No.20	0.47	5.26	14.60				
No.21	0.46	5.35	14.71				
No.22	0.46	5.33	14.68				
No.23	0.46	5.41	14.78				
No.24	0.45	5.65	15.08				
No.25	0.45	5.61	15.02				
No.26	0.48	4.99	14.25				