



土砂災害防止に関する基礎調査(土石流)

表紙 概況,位置図

自然現象の種類	土石流
溪流番号	AN209734
水系名	北上川
河川名	千厩川
溪流名	桃園2
所在地	一関市千厩町清田字桃園
調査機関	岩手県県南広域振興局土木部 一関土木センター

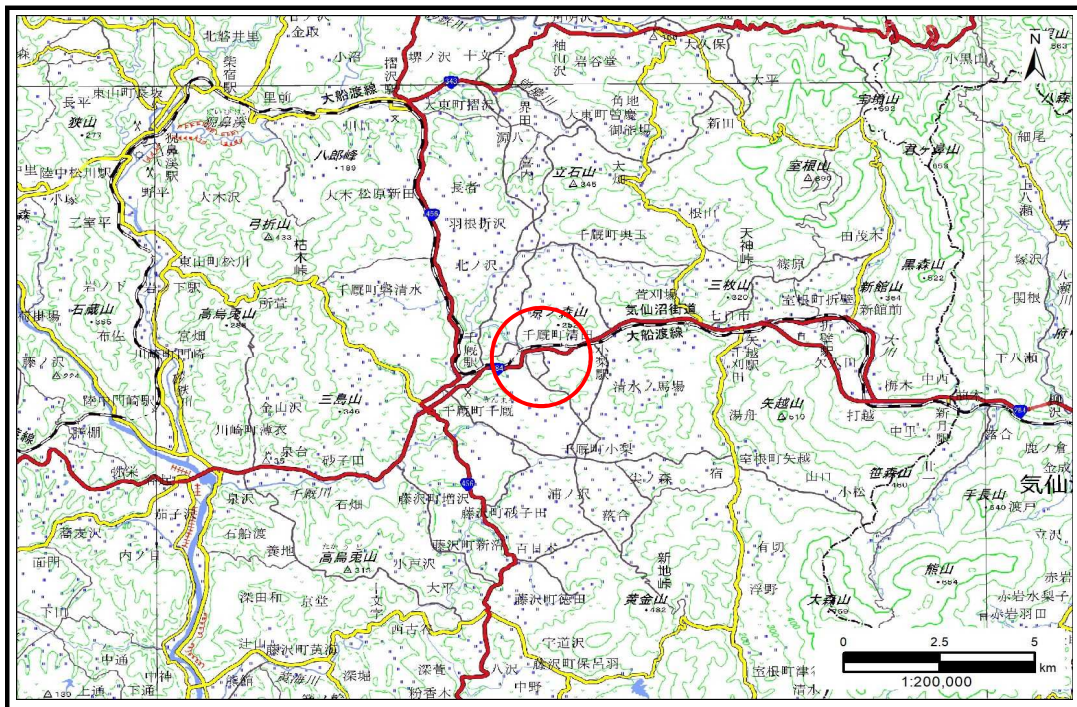

概況図(S=1:200,000)

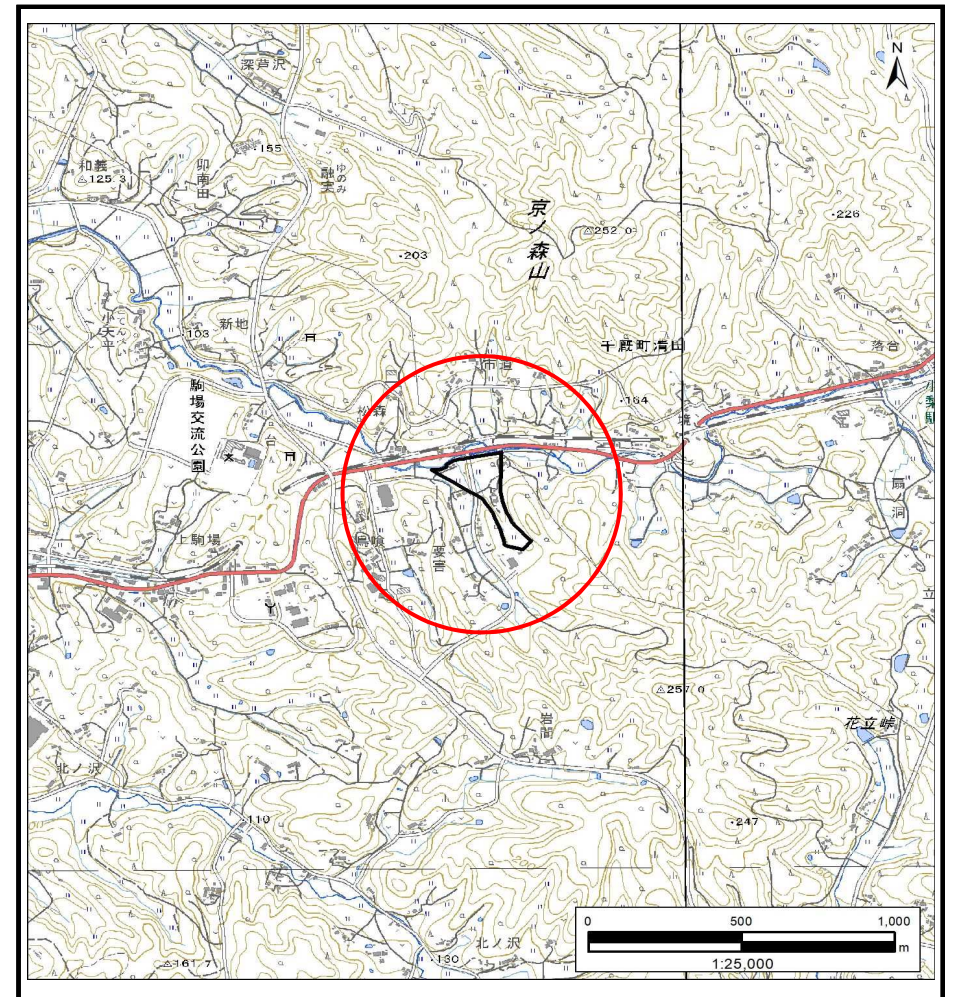

位置図(S=1:25,000)

国土地理院の電子地形図20000『一関』及び電子地形図25000『千厩南部、千厩北部、津谷川、折壁』を掲載

岩手県

土石流区域調書

様式3-1 危害のおそれのある土地、著しい危害のおそれのある土地の設定図 (A3)

調査年度

2023年度

溪流の位置

溪流番号


AN209734

溪流名

桃園2

所在地

一関市千厩町清田字桃園

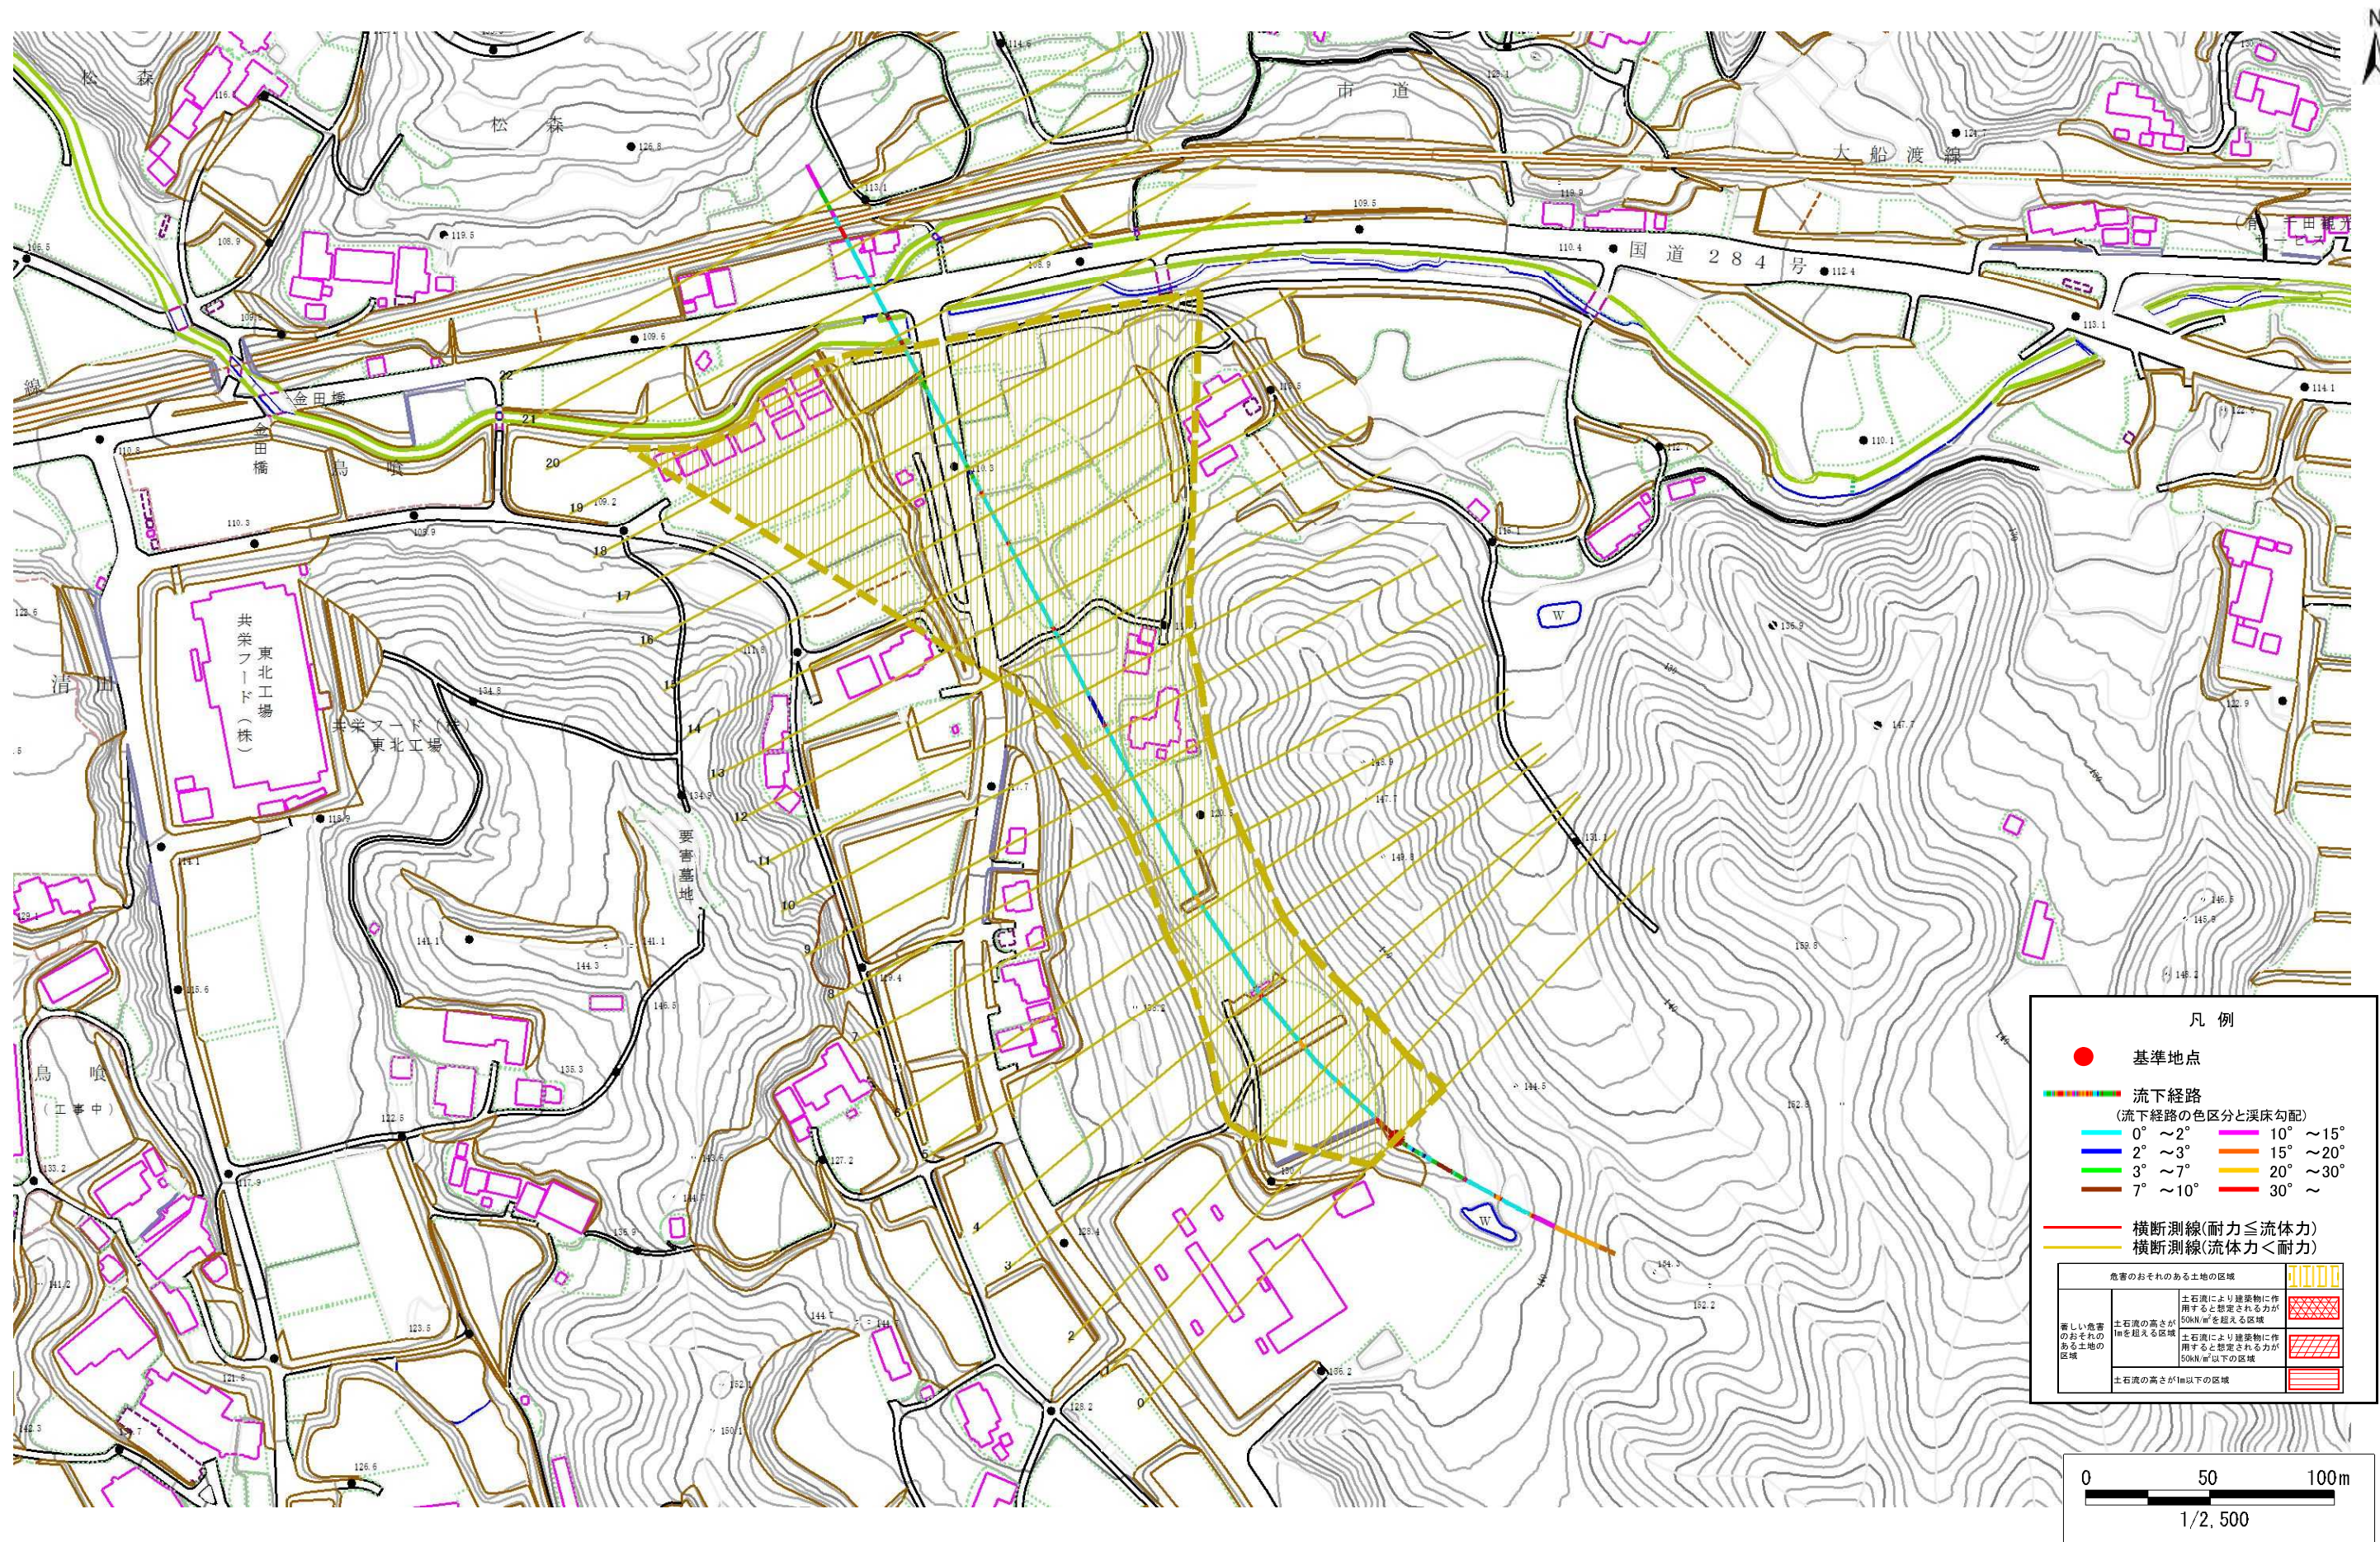

土 石 流 区 域 調 書

様式3ー2 建築物に作用すると想定される衝撃に関する事項

調査年度 2023年度

渓 流 の 位 置 渓流番号 AN209734 渓流名 桃園2 所在地 一関市千厩町清田字桃園

横断測線番号	土石流の高さh(m)	土石流の流体力Fd(kN/m ²)	建築物の耐力P2(kN/m2)	横断測線番号	土石流の高さh(m)	土石流の流体力Fd(kN/m ²)	建築物の耐力P2(kN/m2)
No.0	0.42	10.37	16.17				
No.1	0.37	6.35	18.05				
No.2	0.36	3.91	18.47				
No.3	0.36	3.63	18.39				
No.4	0.37	3.25	18.20				
No.5	0.37	3.15	18.13				
No.6	0.41	1.97	16.57				
No.7	0.38	2.30	17.78				
No.8	0.40	2.04	16.84				
No.9	0.40	2.06	16.90				
No.10	0.41	1.82	16.22				
No.11	0.38	2.17	17.58				
No.12	0.43	1.61	15.66				
No.13	0.41	1.82	16.58				
No.14	0.43	1.62	15.71				
No.15	0.39	1.96	17.14				
No.16	0.38	2.09	17.65				
No.17	0.37	2.14	17.84				
No.18	0.41	1.77	16.36				
No.19	0.43	3.59	15.72				
No.20	0.55	2.14	12.68				
No.21	0.78	0.88	9.30				
No.22	0.00	0.00	0.00				