



土砂災害防止に関する基礎調査(土石流)

表紙 概況,位置図

自然現象の種類	土石流
溪流番号	AN209747
水系名	北上川
河川名	千厩川
溪流名	欠下1
所在地	一関市千厩町清田字欠下
調査機関	岩手県県南広域振興局土木部 一関土木センター

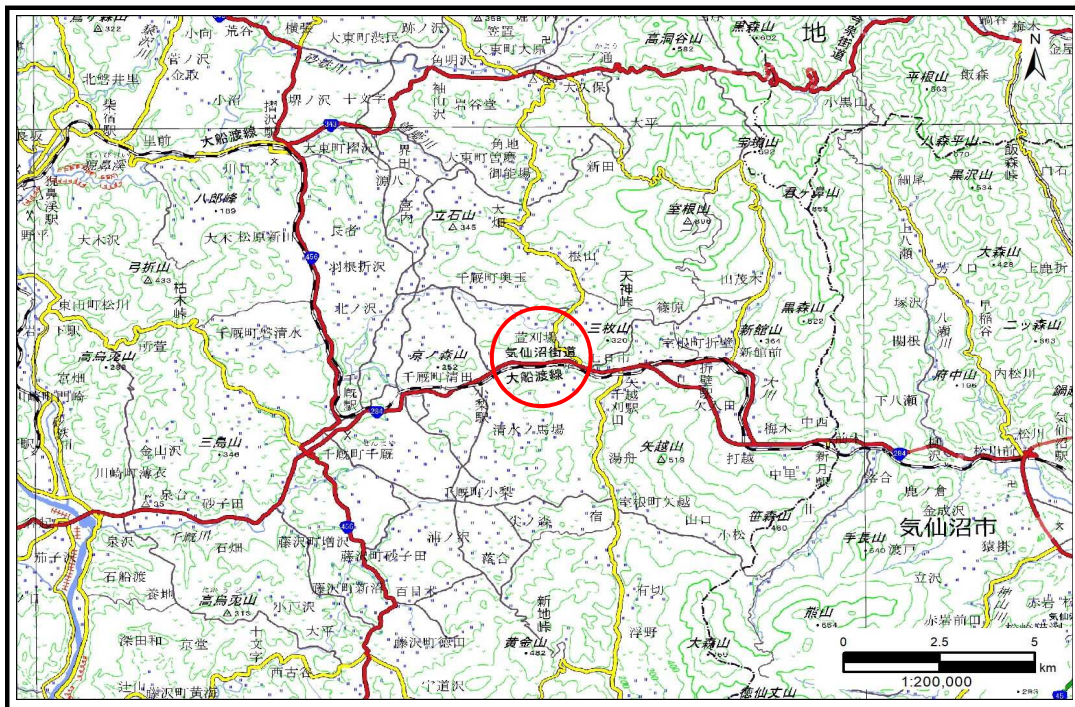

概況図(S=1:200,000)

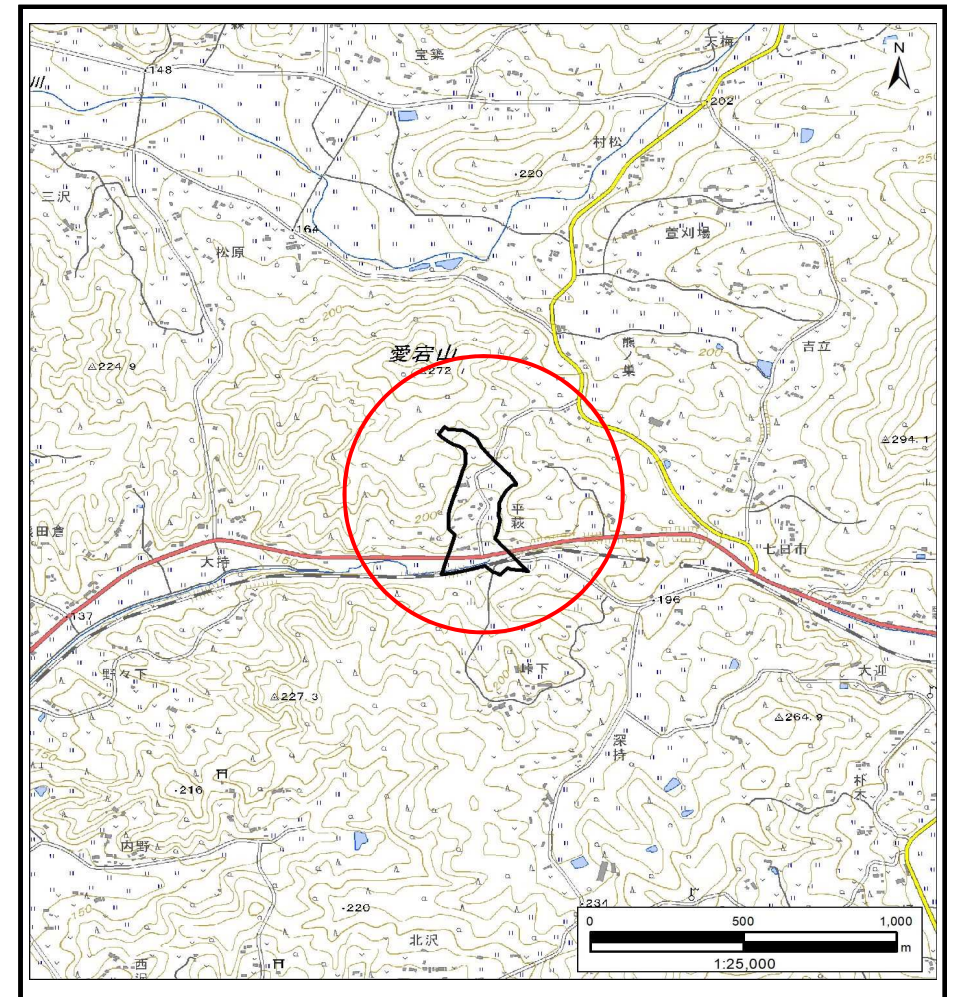

位置図(S=1:25,000)

国土地理院の電子地形図20000『一関』及び電子地形図25000『折壁』を掲載

岩手県

土石流区域調書

様式3-1 危害のおそれのある土地、著しい危害のおそれのある土地の設定図 (A3)

調査年度

2023年度

溪流の位置

溪流番号


AN209747

溪流名

欠下1

所在地

一関市千厩町清田字欠下

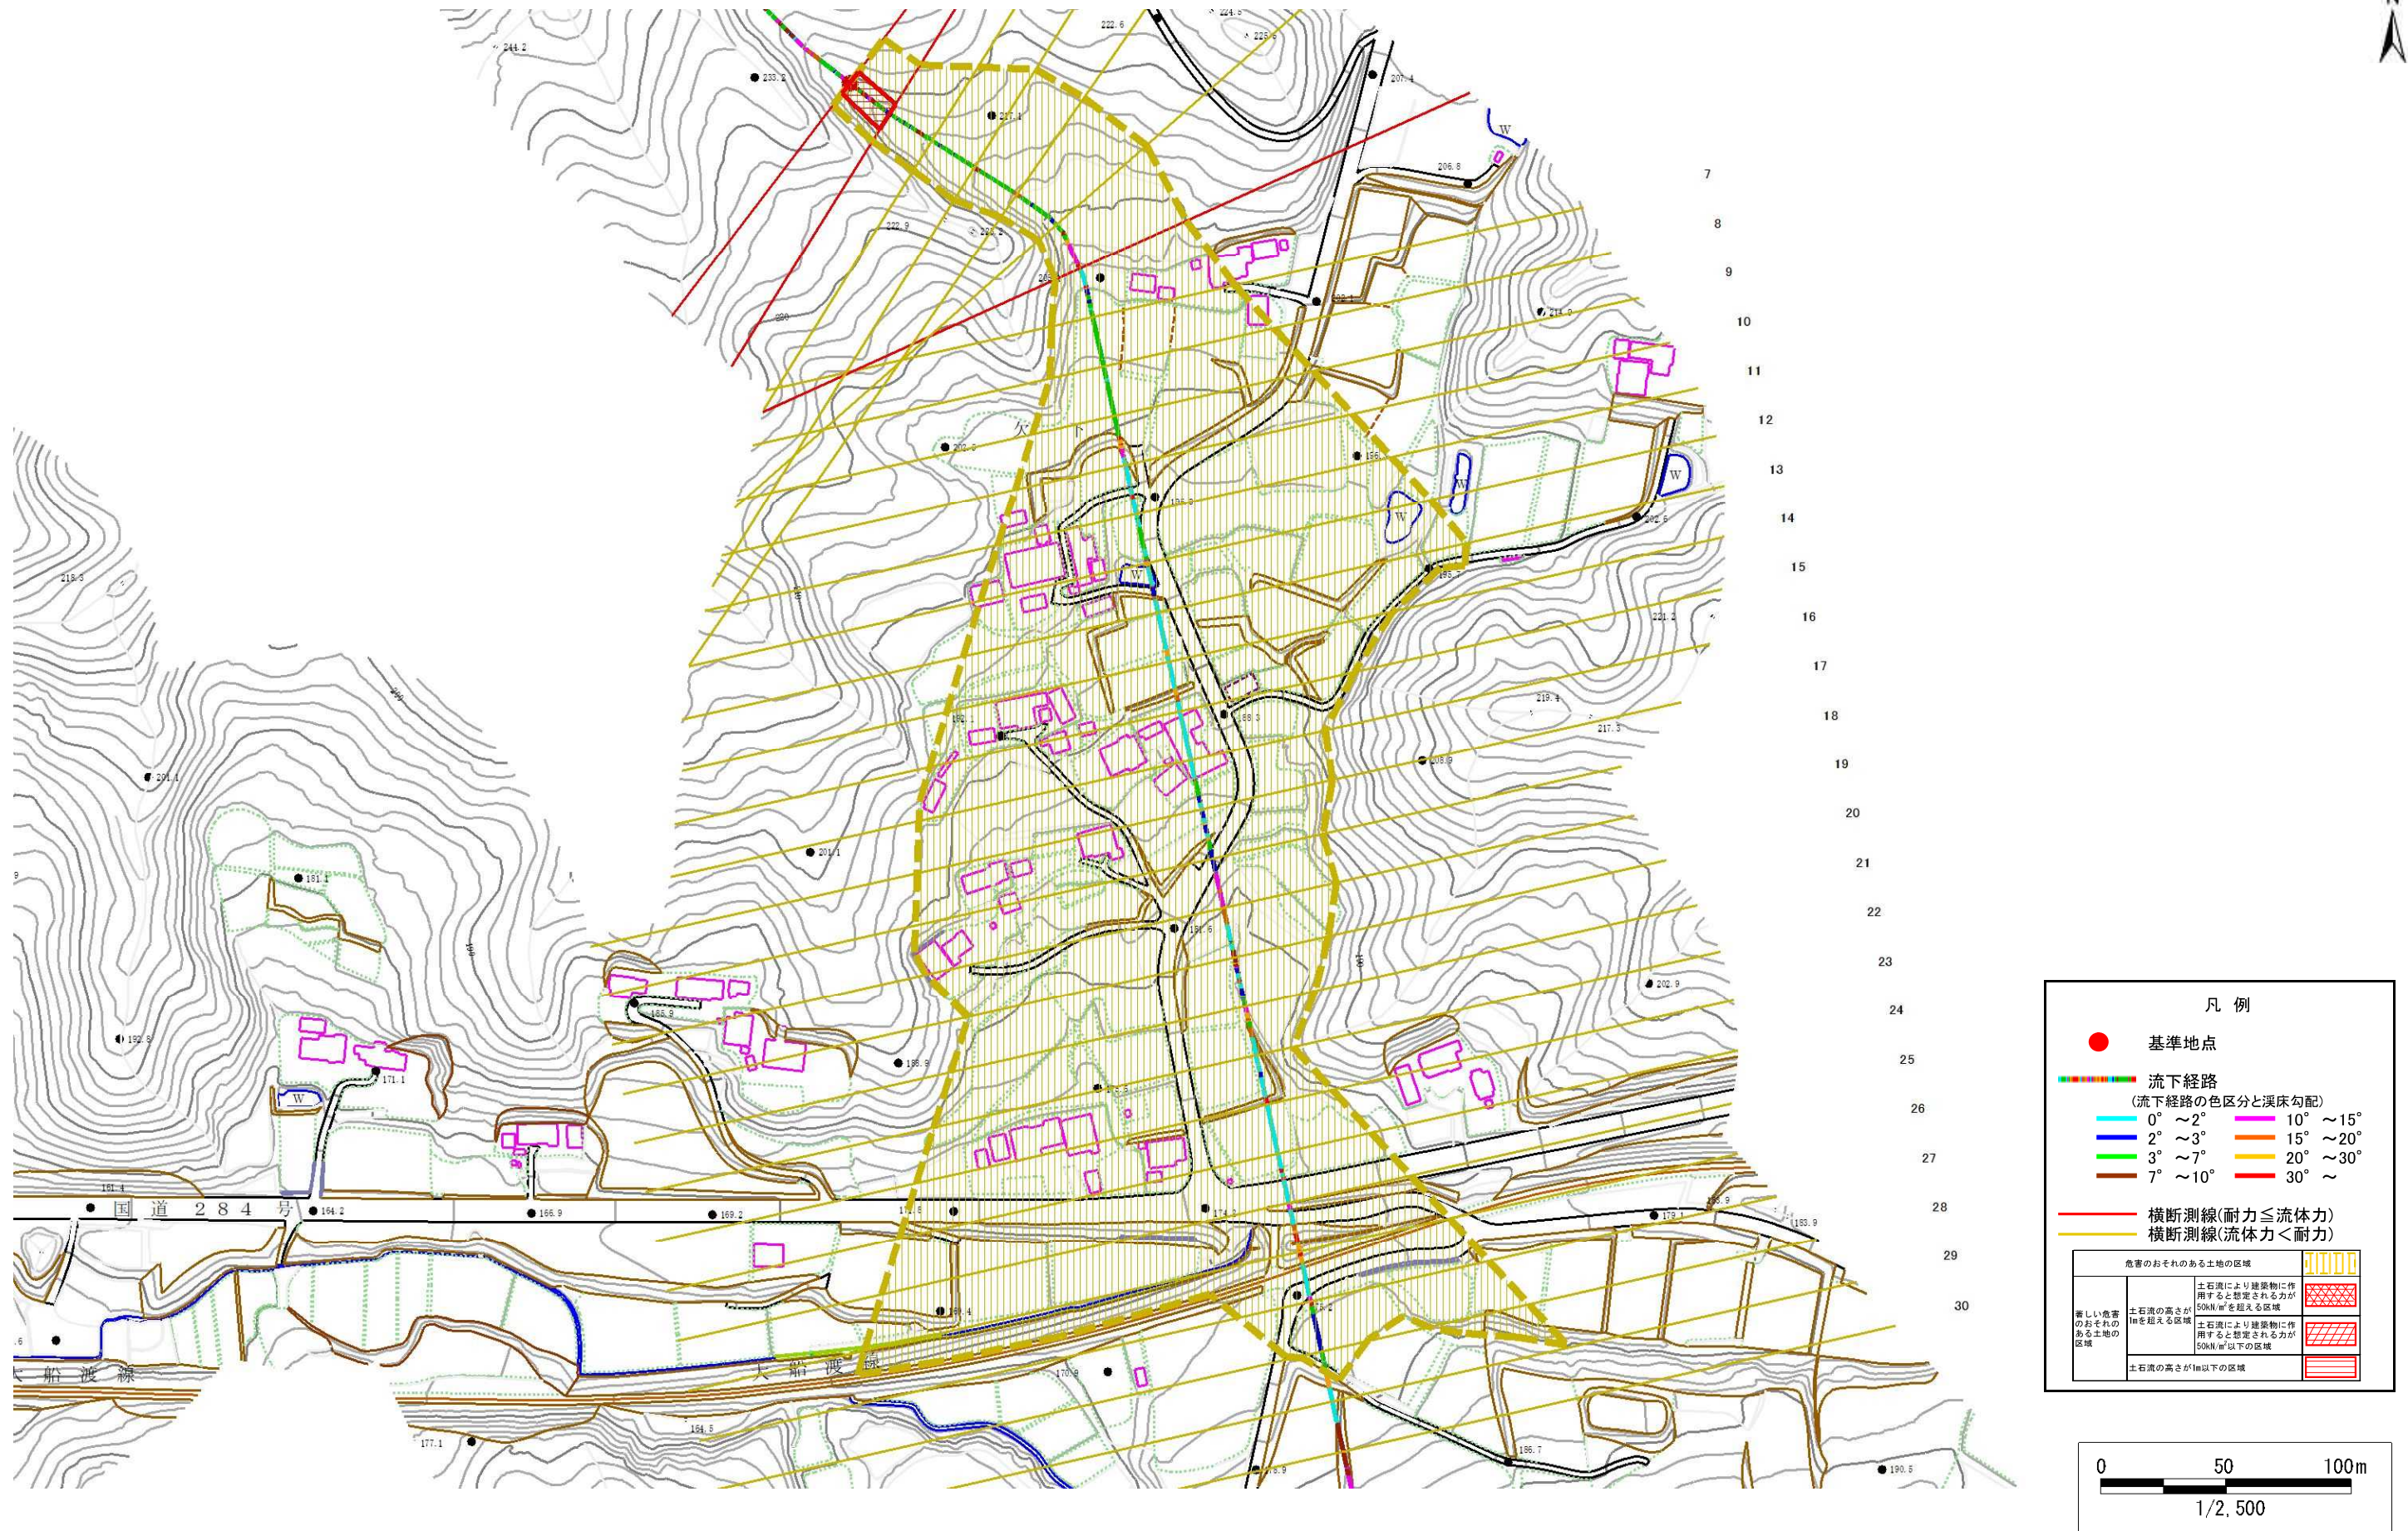

土 石 流 区 域 調 書

様式3ー2 建築物に作用すると想定される衝撃に関する事項

調査年度 2023年度

渓 流 の 位 置 渓流番号 AN209747 渓流名 欠下1 所在地 一関市千厩町清田字欠下

横断測線番号	土石流の高さh(m)	土石流の流体力Fd(kN/m ²)	建築物の耐力P2(kN/m2)	横断測線番号	土石流の高さh(m)	土石流の流体力Fd(kN/m ²)	建築物の耐力P2(kN/m2)
No.0	0.65	18.37	10.93	No.27	0.54	3.19	12.84
No.1	0.56	12.95	12.32	No.28	0.59	2.34	11.83
No.2	0.53	10.31	13.10	No.29	1.04	0.63	7.39
No.3	0.49	8.66	13.96	No.30	0.00	0.00	0.00
No.4	0.45	7.29	15.15				
No.5	0.44	6.57	15.26				
No.6	0.70	12.81	10.19				
No.7	0.45	6.72	15.06				
No.8	0.45	6.30	15.08				
No.9	0.45	5.75	15.09				
No.10	0.44	5.87	15.23				
No.11	0.45	5.75	15.09				
No.12	0.45	5.63	15.09				
No.13	0.45	5.45	15.07				
No.14	0.45	5.30	15.06				
No.15	0.45	5.36	15.13				
No.16	0.46	4.25	14.80				
No.17	0.46	4.26	14.82				
No.18	0.46	4.29	14.86				
No.19	0.44	4.63	15.39				
No.20	0.45	4.49	15.17				
No.21	0.46	4.05	14.71				
No.22	0.46	3.92	14.64				
No.23	0.46	4.03	14.84				
No.24	0.47	3.66	14.49				
No.25	0.49	3.02	13.96				
No.26	0.52	4.17	13.21				