



土砂災害防止に関する基礎調査(土石流)

表紙 概況,位置図

自然現象の種類	土石流
溪流番号	AN209814
水系名	北上川
河川名	千厩川
溪流名	竹原1
所在地	一関市千厩町千厩字竹原
調査機関	岩手県県南広域振興局土木部 一関土木センター

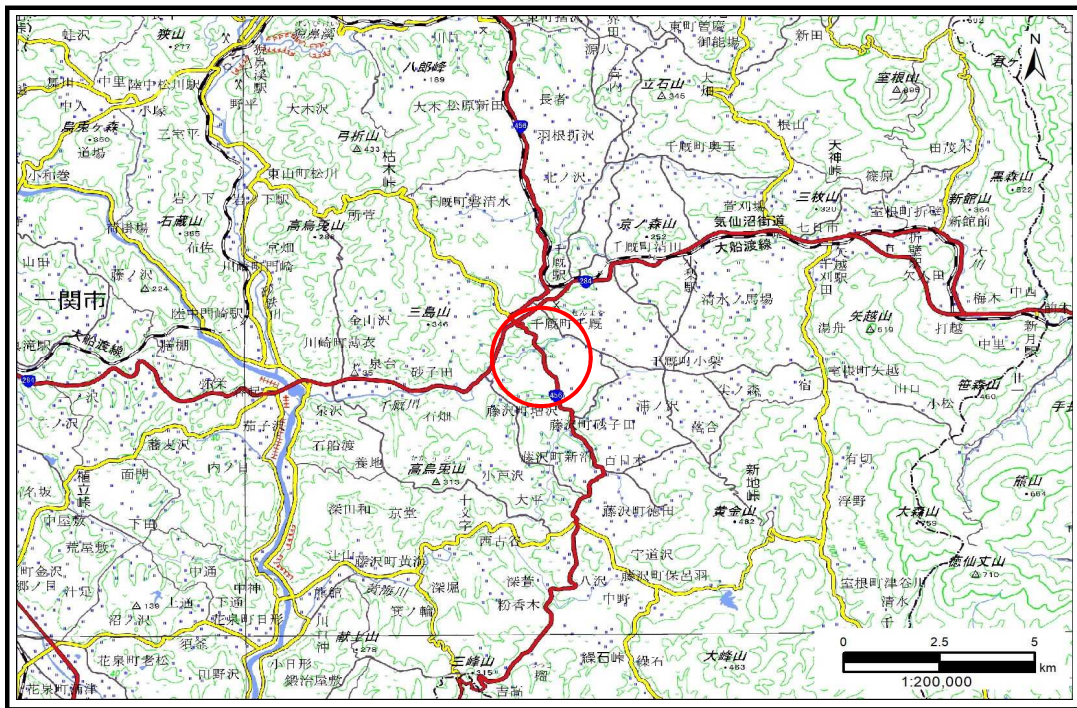

概況図(S=1:200,000)

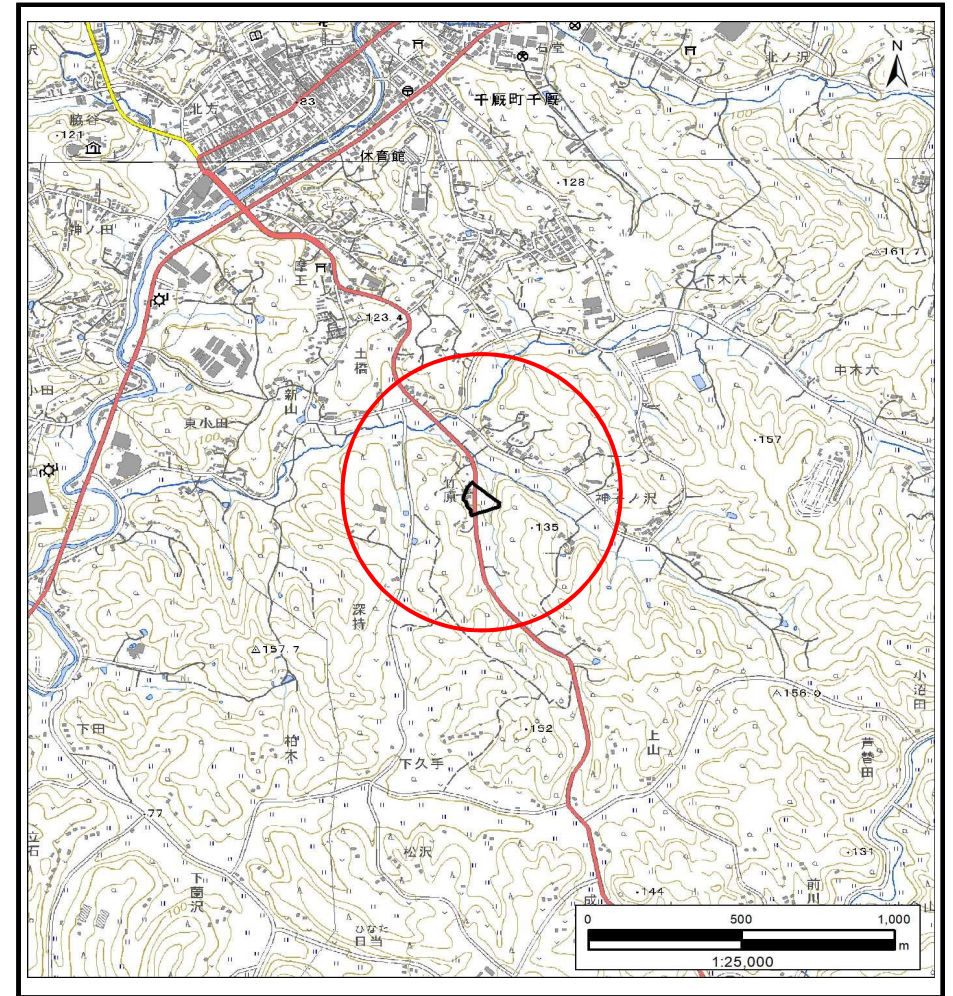

位置図(S=1:25,000)

国土地理院の電子地形図20000『一関』及び電子地形図25000『千厩南部、千厩北部』を掲載


岩手県

土石流区域調査

様式3-1 危害のおそれのある土地、著しい危害のおそれのある土地の設定図

調査年度 2023年度

渓流の位置 溪流番号 AN209814 溪流名 竹原1 所在地 一関市千厩町千厩字竹原

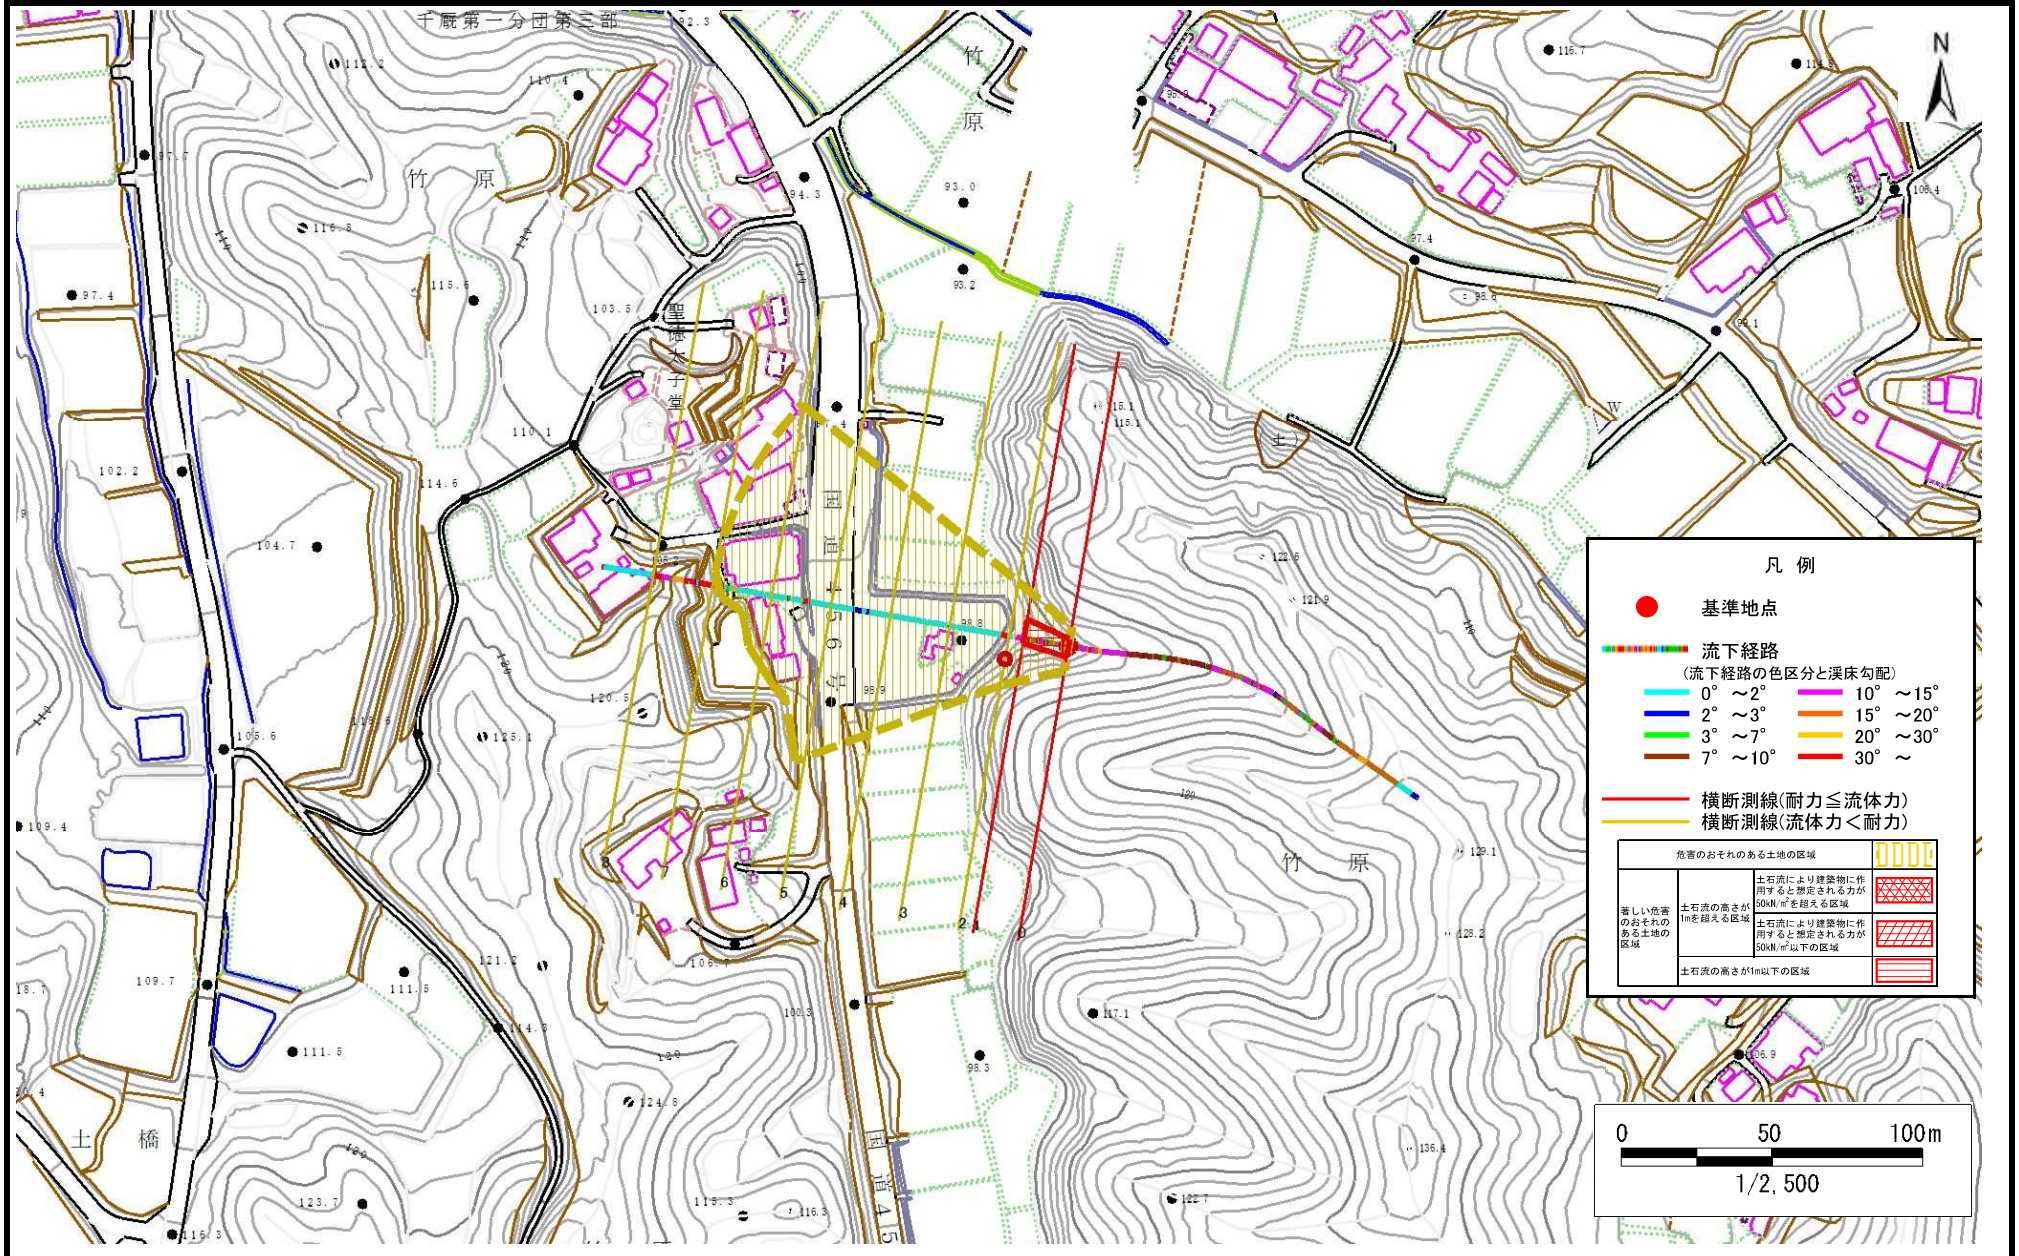

土石流区域調書

様式3-2 建築物に作用すると想定される衝撃に関する事項

調査年度	2023年度
------	--------

溪流の位置	溪流番号	AN209814	溪流名	竹原1	所在地	一関市千厩町千厩字竹原
-------	------	----------	-----	-----	-----	-------------

[illegible]