



土砂災害防止に関する基礎調査(土石流)

表紙 概況,位置図

自然現象の種類	土石流
溪流番号	AN209823
水系名	北上川
河川名	千厩川
溪流名	中木六1
所在地	一関市千厩町千厩字中木六
調査機関	岩手県県南広域振興局土木部 一関土木センター

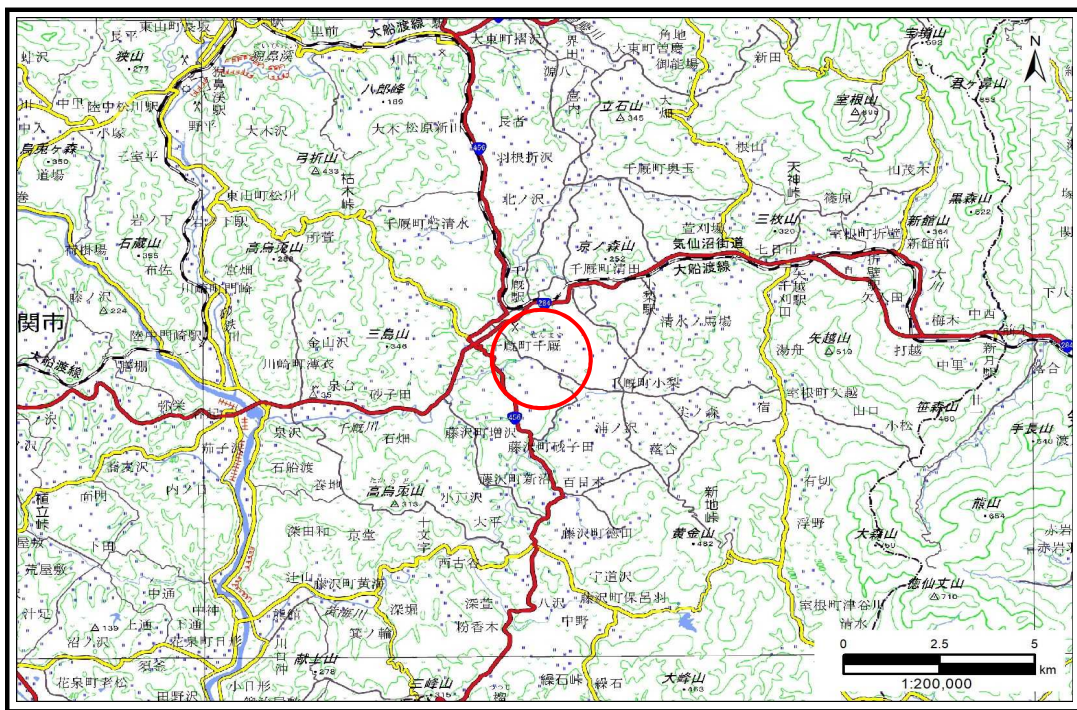

概況図(S=1:200,000)

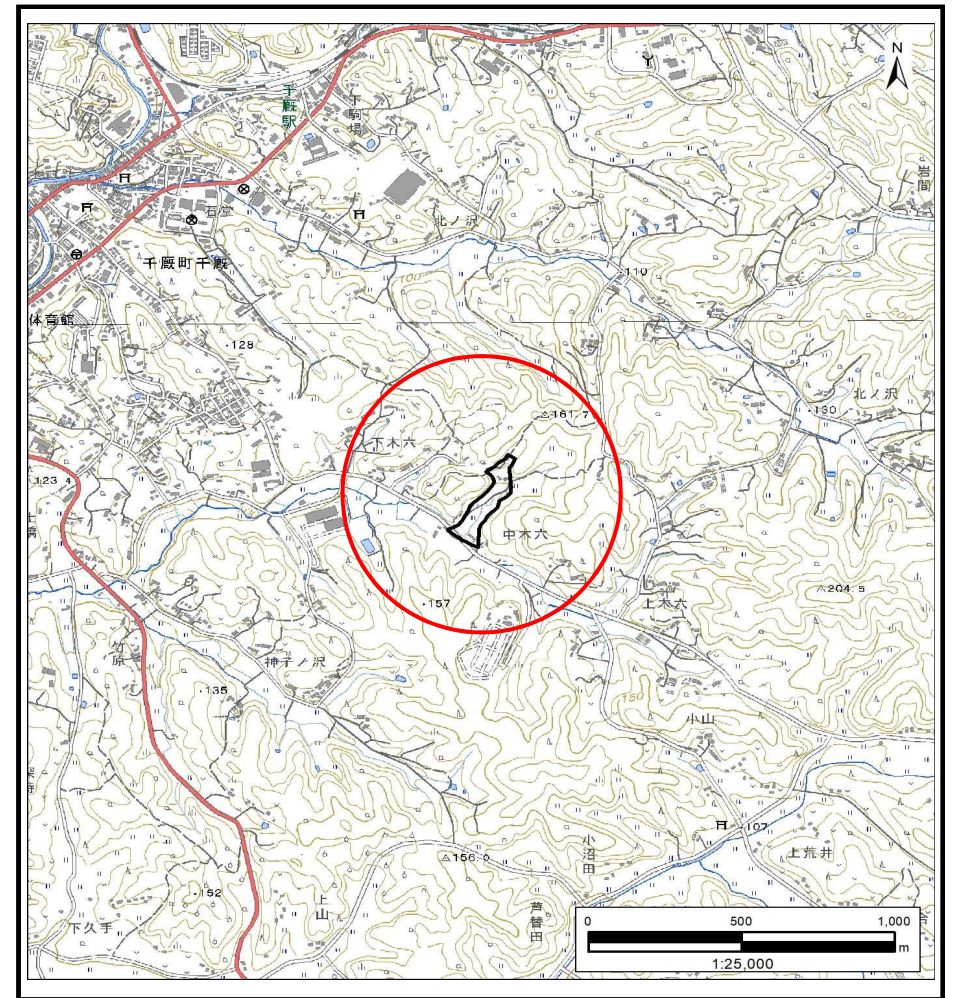

位置図(S=1:25,000)

国土地理院の電子地形図20000『一関』及び電子地形図25000『千厩南部、千厩北部』を掲載


岩手県

土石流区域調査書

様式3-1 危害のおそれのある土地、著しい危害のおそれのある土地の設定図

調査年度 2023年度

渓流の位置 渓流番号 AN209823 渓流名 中木六1 所在地 一関市千厩町千厩字中木六

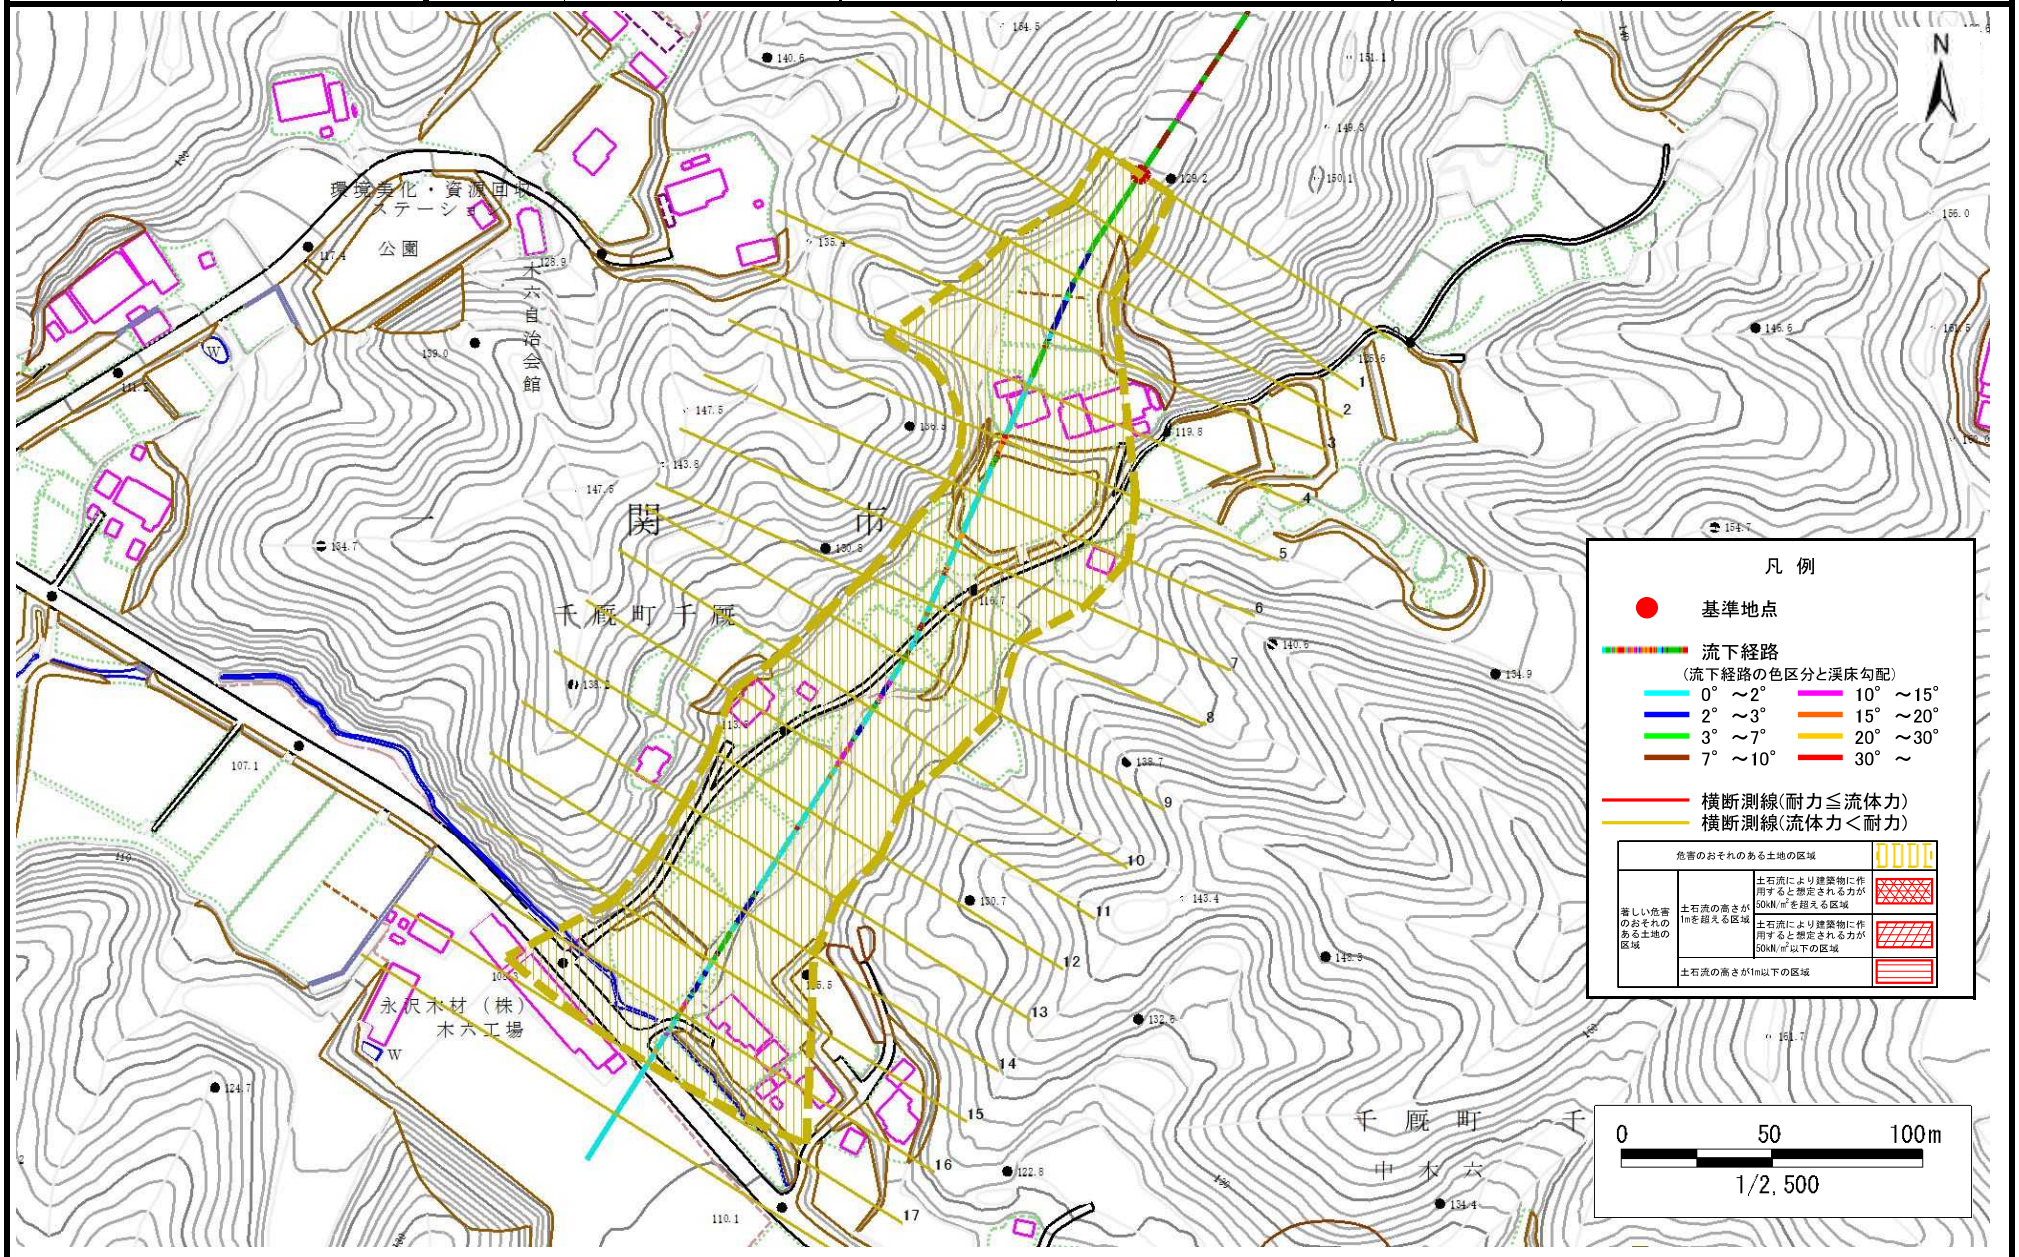

土 石 流 区 域 調 書

様式3ー2 建築物に作用すると想定される衝撃に関する事項

調査年度 2023年度

渓 流 の 位 置 渓流番号 AN209823 渓流名 中木六1 所在地 一関市千厩町千厩字中木六

横断測線番号	土石流の高さh(m)	土石流の流体力Fd(kN/m ²)	建築物の耐力P2(kN/m2)	横断測線番号	土石流の高さh(m)	土石流の流体力Fd(kN/m ²)	建築物の耐力P2(kN/m2)
No.0	0.49	11.17	13.87				
No.1	0.52	10.36	13.23				
No.2	0.47	6.37	14.62				
No.3	0.47	5.71	14.61				
No.4	0.47	5.22	14.55				
No.5	0.47	4.91	14.48				
No.6	0.47	5.00	14.60				
No.7	0.47	4.79	14.45				
No.8	0.48	4.37	14.31				
No.9	0.49	3.82	14.03				
No.10	0.49	3.53	13.84				
No.11	0.49	3.64	14.02				
No.12	0.49	3.54	13.85				
No.13	0.50	3.39	13.73				
No.14	0.50	3.32	13.67				
No.15	0.54	2.57	12.86				
No.16	0.53	2.62	12.99				
No.17	0.58	2.03	12.02				
No.18	0.59	1.98	11.92				