



土砂災害防止に関する基礎調査(土石流)

表紙 概況,位置図

自然現象の種類	土石流
溪流番号	AN209831
水系名	北上川
河川名	千厩川
溪流名	鳥羽3
所在地	一関市千厩町千厩字鳥羽
調査機関	岩手県県南広域振興局土木部 一関土木センター

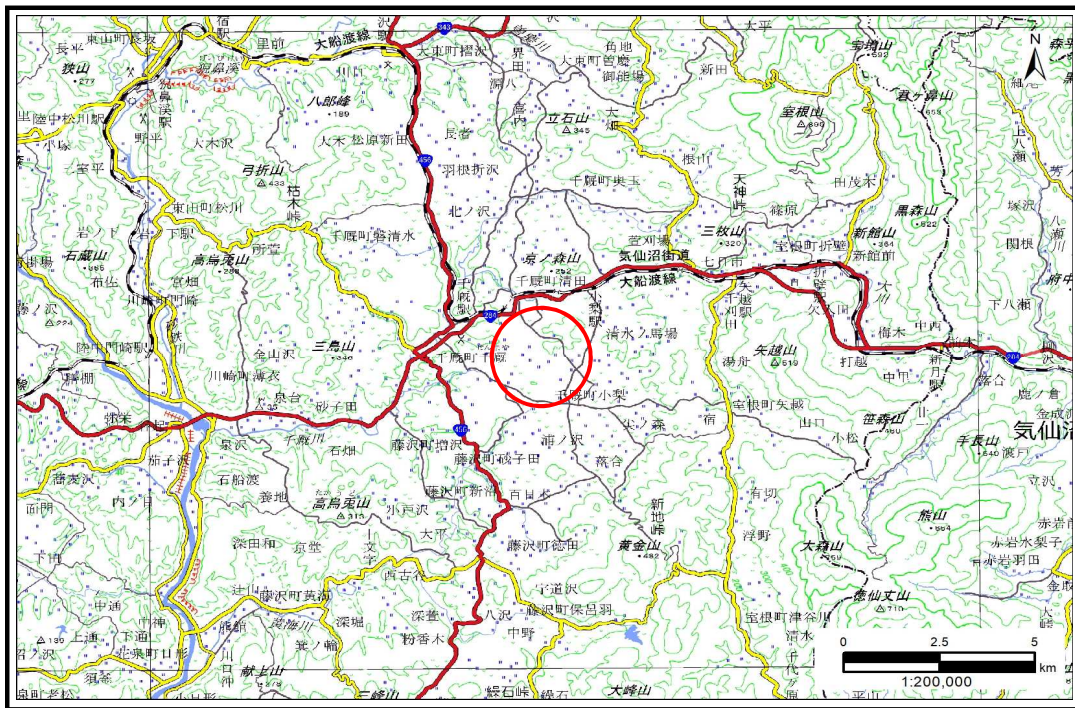

概況図(S=1:200,000)

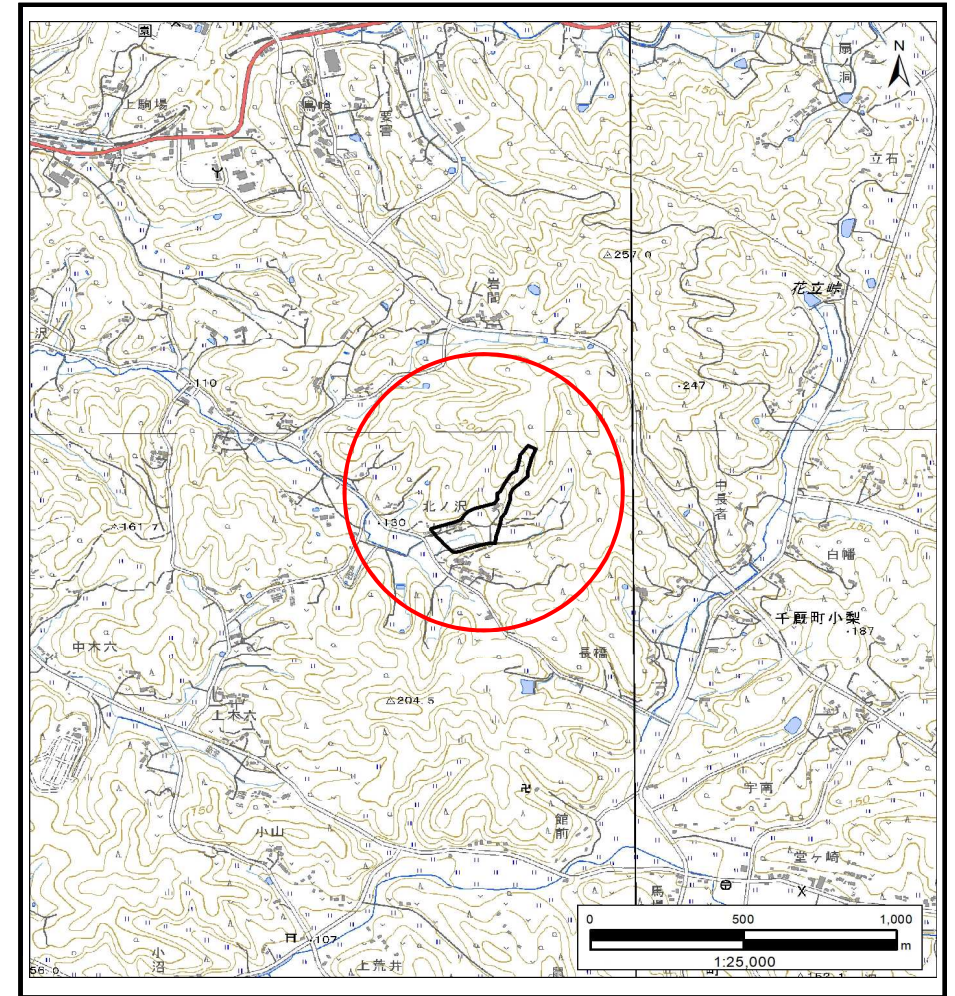

位置図(S=1:25,000)

国土地理院の電子地形図20000『一関』及び電子地形図25000『千厩南部、千厩北部、津谷川、折壁』を掲載

岩手県


土石流区域調査

様式3-1 危害のおそれのある土地、著しい危害のおそれのある土地の設定図 (A3)

調査年度

2023年度

渓流の位置 溪流番号 AN209831 溪流名 鳥羽3 所在地 一関市千厩町千厩字鳥羽

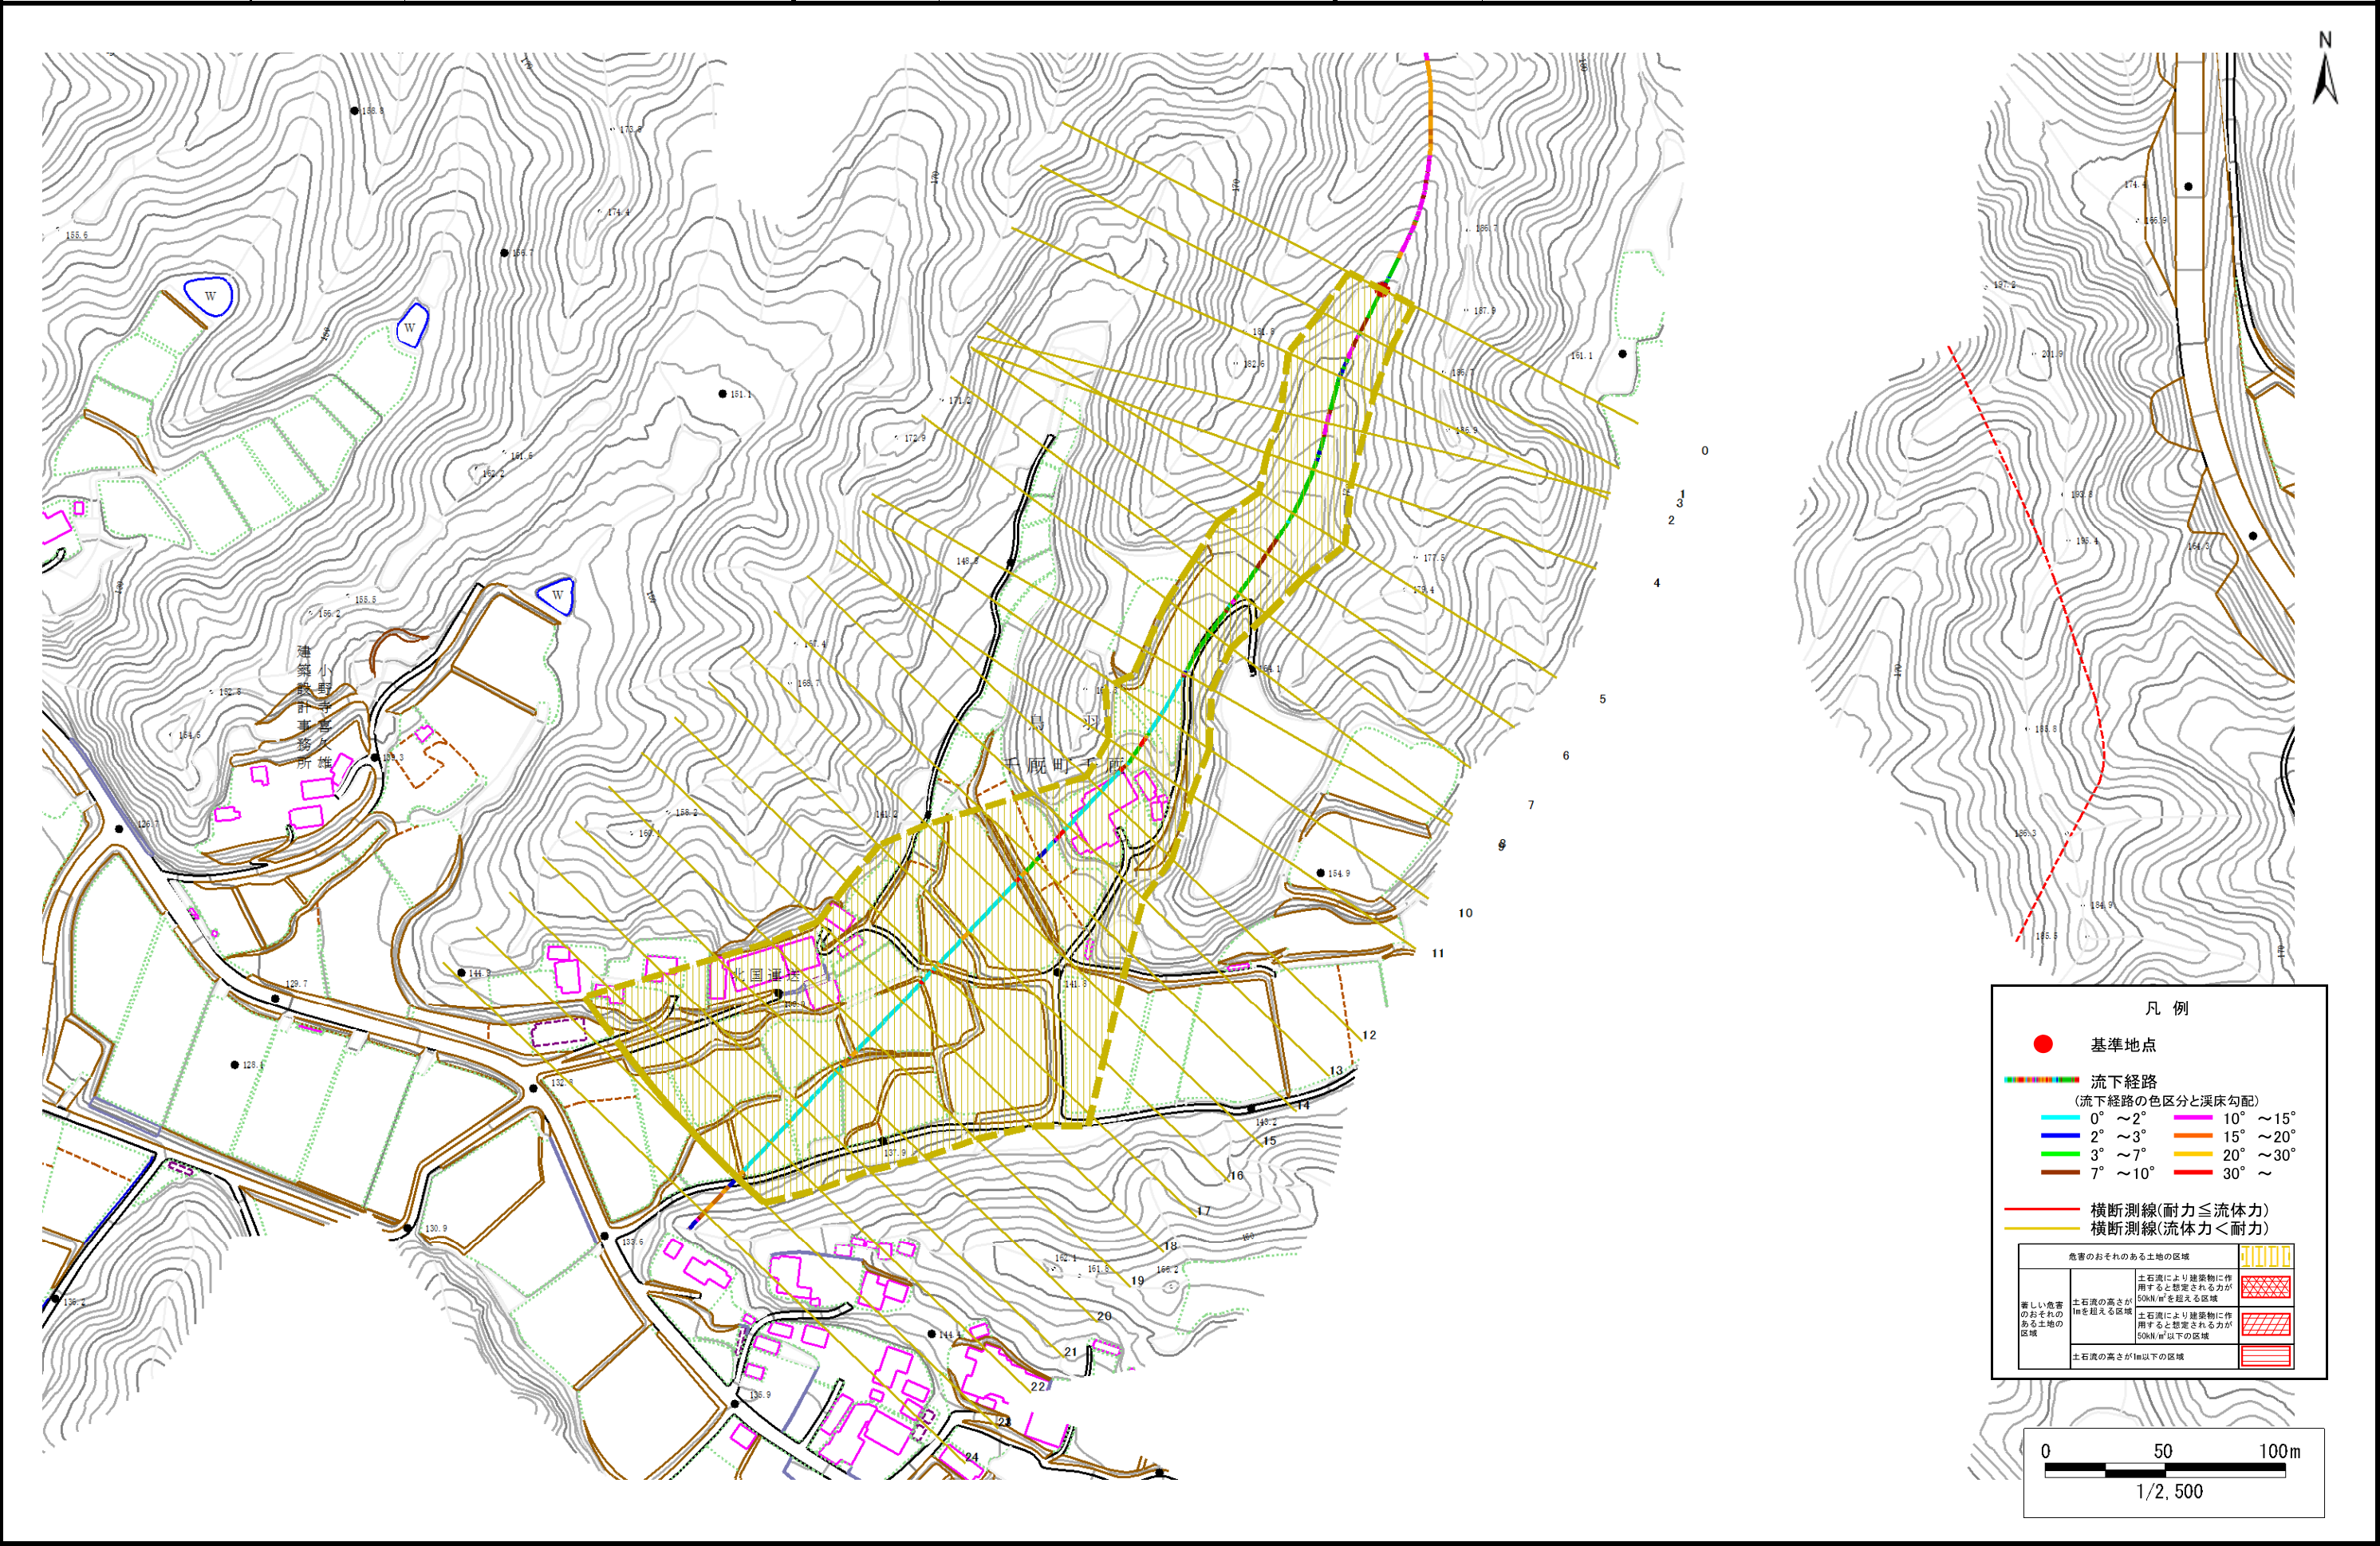

土 石 流 区 域 調 書

様式3ー2 建築物に作用すると想定される衝撃に関する事項

調査年度 2023年度

渓 流 の 位 置 渓流番号 AN209831 渓流名 鳥羽3 所在地 一関市千厩町千厩字鳥羽

横断測線番号	土石流の高さh(m)	土石流の流体力Fd(kN/m ²)	建築物の耐力P2(kN/m2)	横断測線番号	土石流の高さh(m)	土石流の流体力Fd(kN/m ²)	建築物の耐力P2(kN/m2)
No.0	0.34	11.71	19.33				
No.1	0.24	5.64	26.73				
No.2	0.27	4.54	24.44				
No.3	0.26	3.37	25.41				
No.4	0.25	2.85	25.59				
No.5	0.25	2.40	25.48				
No.6	0.25	2.49	25.90				
No.7	0.25	2.36	25.45				
No.8	0.25	2.37	25.55				
No.9	0.26	2.05	25.15				
No.10	0.27	1.64	24.32				
No.11	0.25	1.85	25.71				
No.12	0.25	1.87	25.89				
No.13	0.27	1.61	24.22				
No.14	0.24	2.05	27.19				
No.15	0.22	2.42	29.45				
No.16	0.22	2.40	29.28				
No.17	0.23	2.09	27.46				
No.18	0.22	2.32	28.85				
No.19	0.25	1.84	25.84				
No.20	0.28	1.38	23.43				
No.21	0.29	1.25	22.86				
No.22	0.30	1.04	21.70				
No.23	0.37	0.62	18.16				
No.24	0.00	0.00	0.00				