


土砂災害防止に関する基礎調査(土石流)

表紙 概況,位置図

自然現象の種類	土石流
溪流番号	AN209833
水系名	北上川
河川名	大平川
溪流名	中長者1
所在地	一関市千厩町小梨字中長者
調査機関	岩手県南広域振興局土木部 一関土木センター



位置図(S=1:200,000)

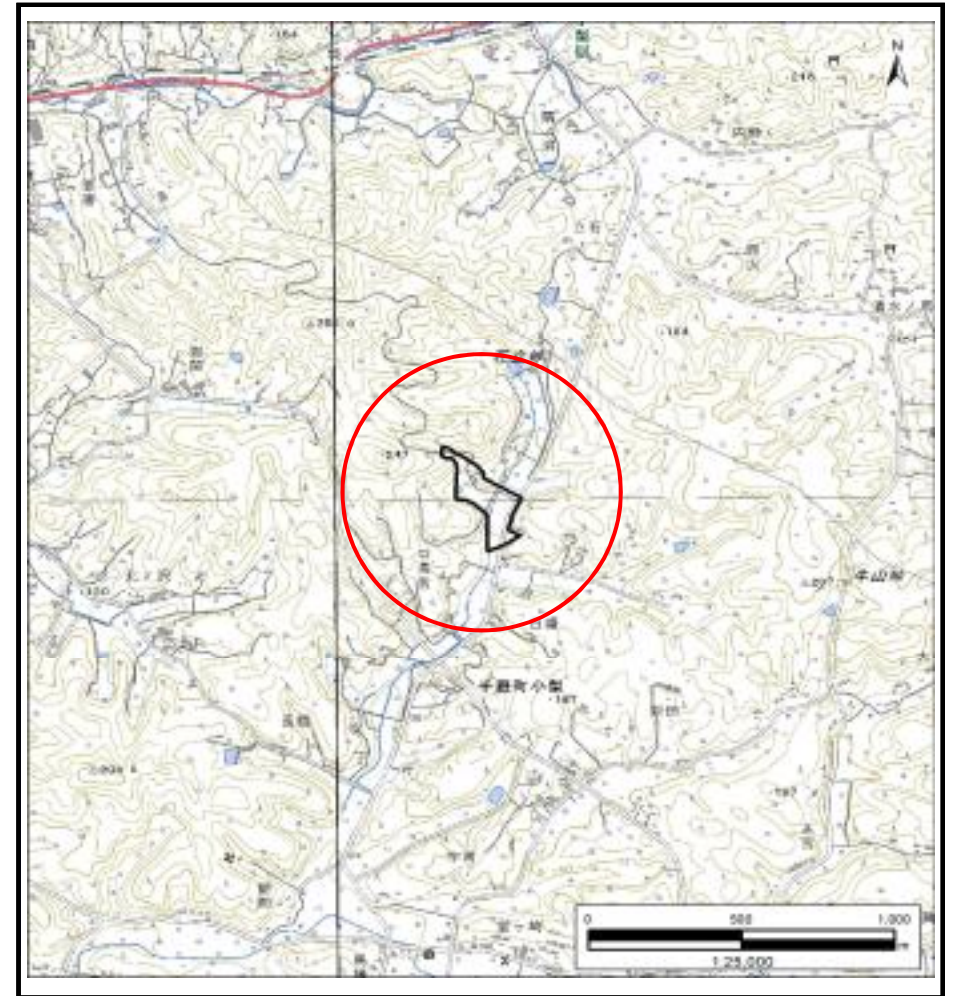

概況図(S=1:25,000)

国土地理院の電子地形図200000『一関』及び電子地形図25000『千厩南部、千厩北部、津谷川、折壁』を掲載


岩手県

土石流区域調査

様式3-1 危害のおそれのある土地、著しい危害のおそれのある土地の設定図

調査年度 2023年度

渓流の位置 渓流番号 AN209833 渓流名 中長者1 所在地 一関市千厩町小梨字中長者

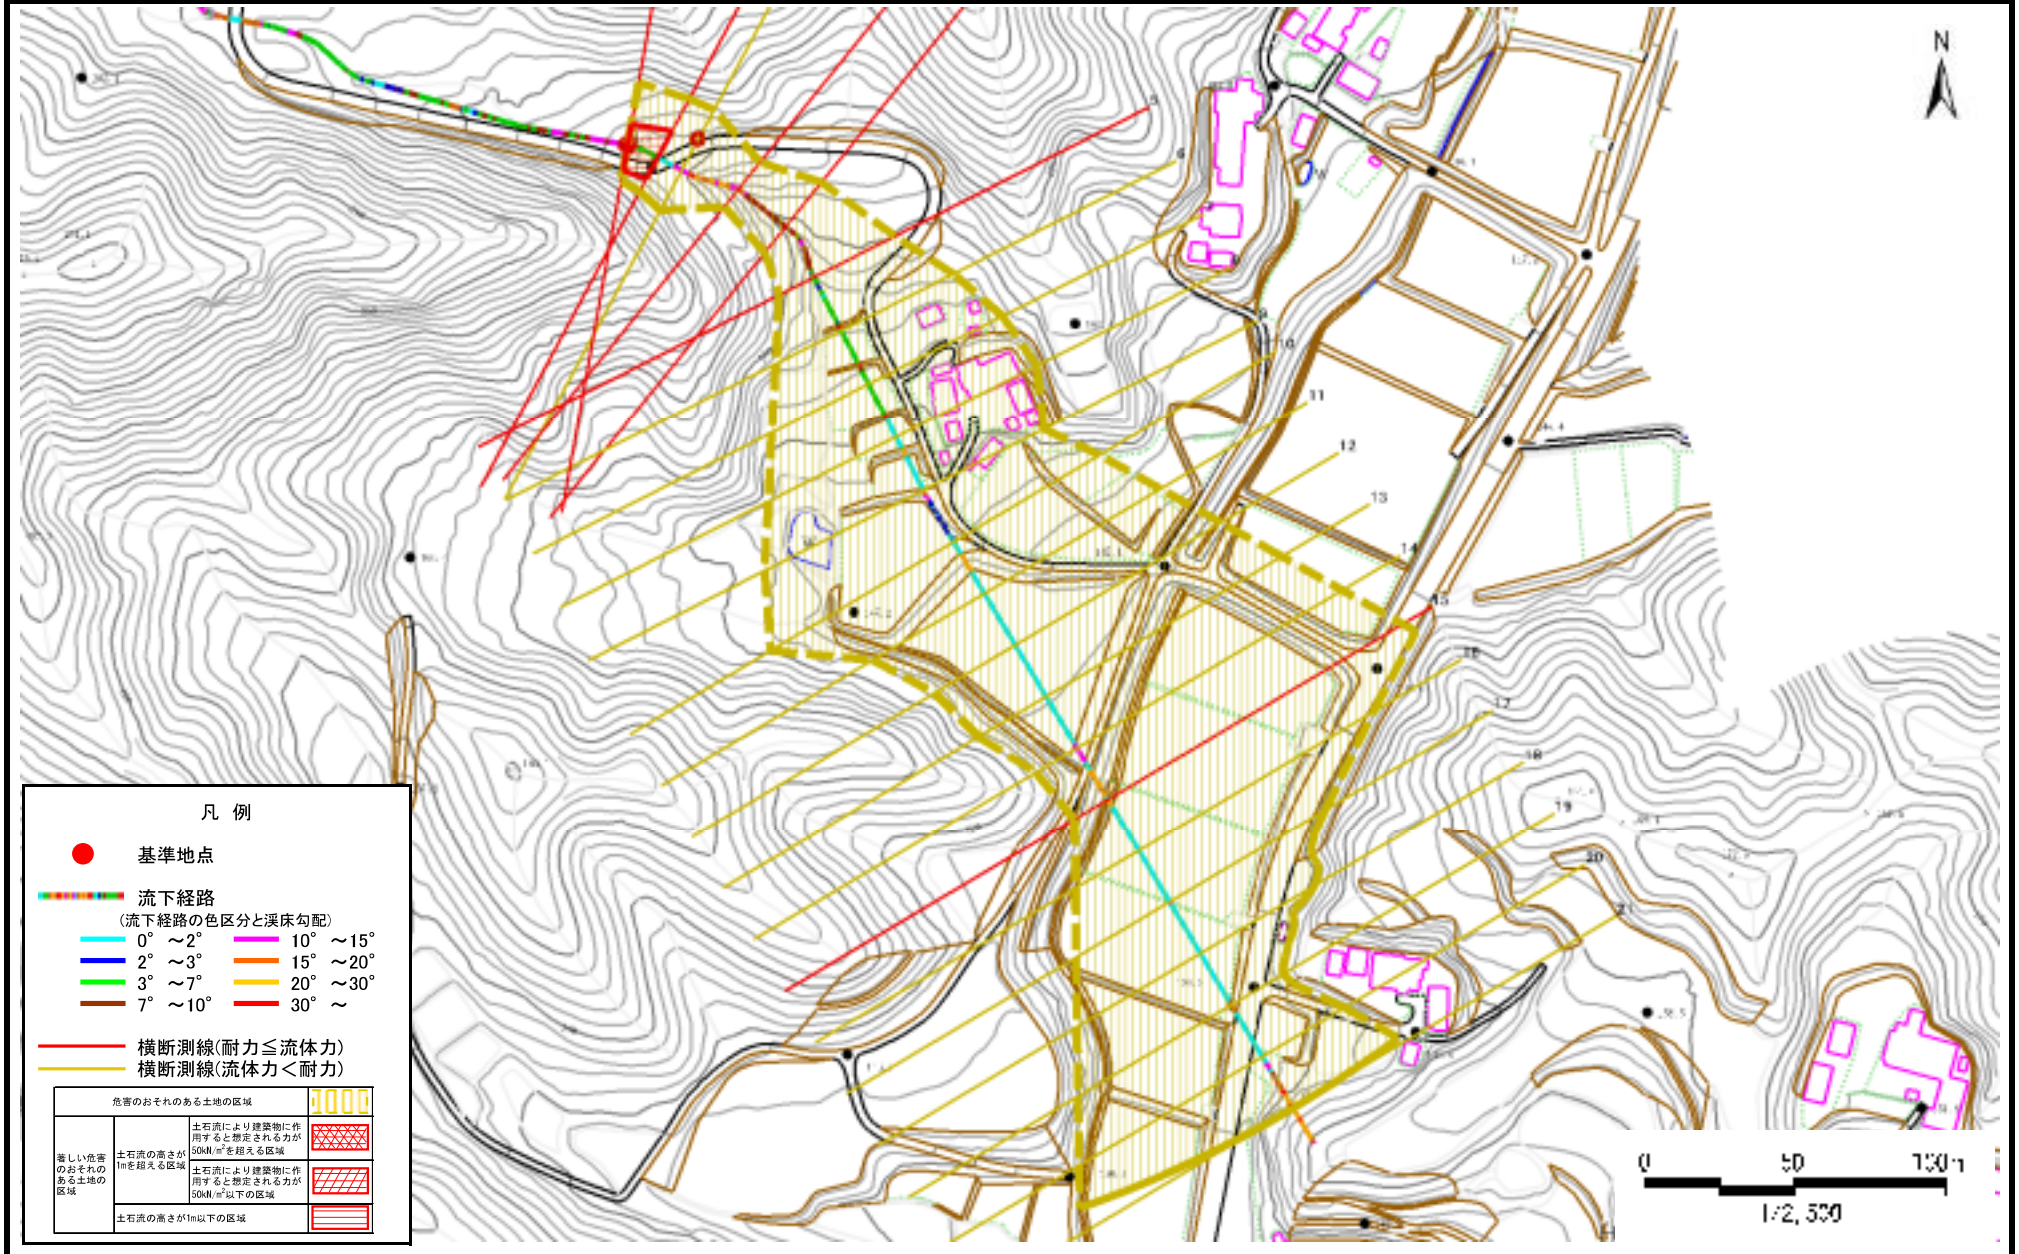

土 石 流 区 域 調 書

様式3ー2 建築物に作用すると想定される衝撃に関する事項

調査年度 2023年度

渓 流 の 位 置 渓流番号 AN209833 渓流名 中長者1 所在地 一関市千厩町小梨字中長者

横断測線番号	土石流の高さh(m)	土石流の流体力Fd(kN/m ²)	建築物の耐力P2(kN/m2)	横断測線番号	土石流の高さh(m)	土石流の流体力Fd(kN/m ²)	建築物の耐力P2(kN/m2)
No.0	0.77	12.07	9.44				
No.1	0.70	10.29	10.17				
No.2	0.60	8.25	11.60				
No.3	1.13	23.03	6.96				
No.4	0.88	18.33	8.45				
No.5	0.95	20.06	7.98				
No.6	0.60	10.95	11.71				
No.7	0.55	10.09	12.69				
No.8	0.55	10.11	12.70				
No.9	0.55	10.03	12.65				
No.10	0.55	9.90	12.58				
No.11	0.55	9.84	12.54				
No.12	0.56	9.47	12.33				
No.13	0.61	7.53	11.56				
No.14	0.62	6.40	11.42				
No.15	0.81	10.77	9.05				
No.16	0.63	6.57	11.13				
No.17	0.65	5.70	10.93				
No.18	0.66	5.01	10.69				
No.19	0.68	4.41	10.42				
No.20	0.73	3.54	9.87				
No.21	0.00	0.00	0.00				