



土砂災害防止に関する基礎調査(土石流)

表紙 概況,位置図

自然現象の種類	土石流
溪流番号	AN209850
水系名	北上川
河川名	大平川
溪流名	大登1
所在地	一関市千厩町小梨字大登
調査機関	岩手県南広域振興局土木部 一関土木センター

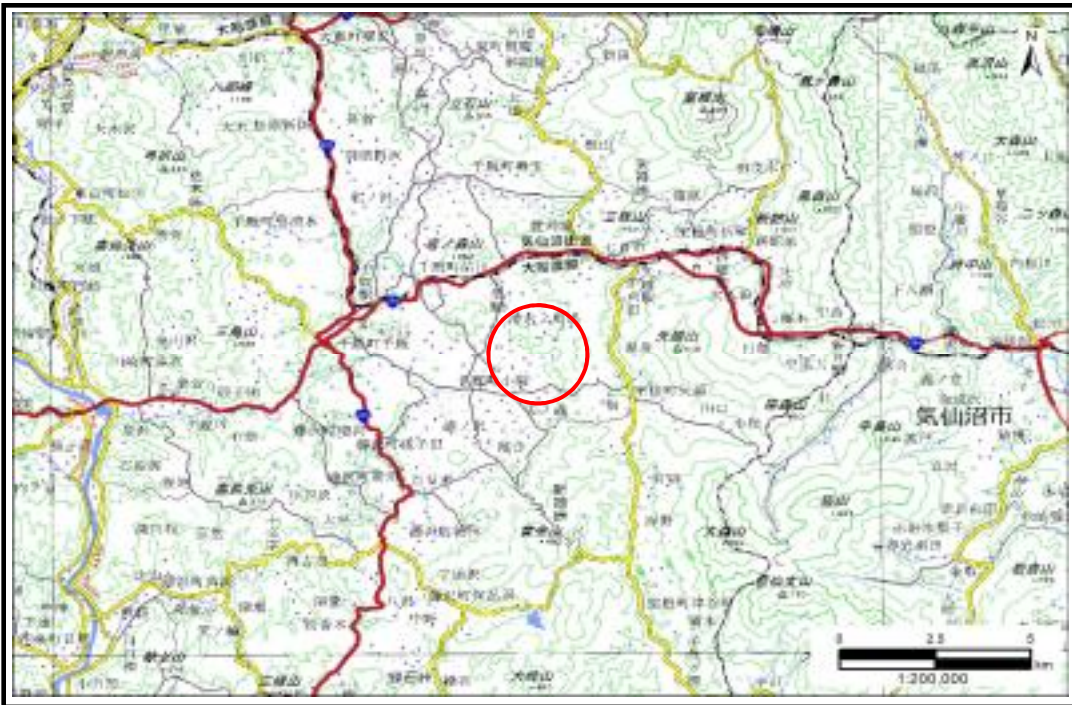

位置図(S=1:200,000)

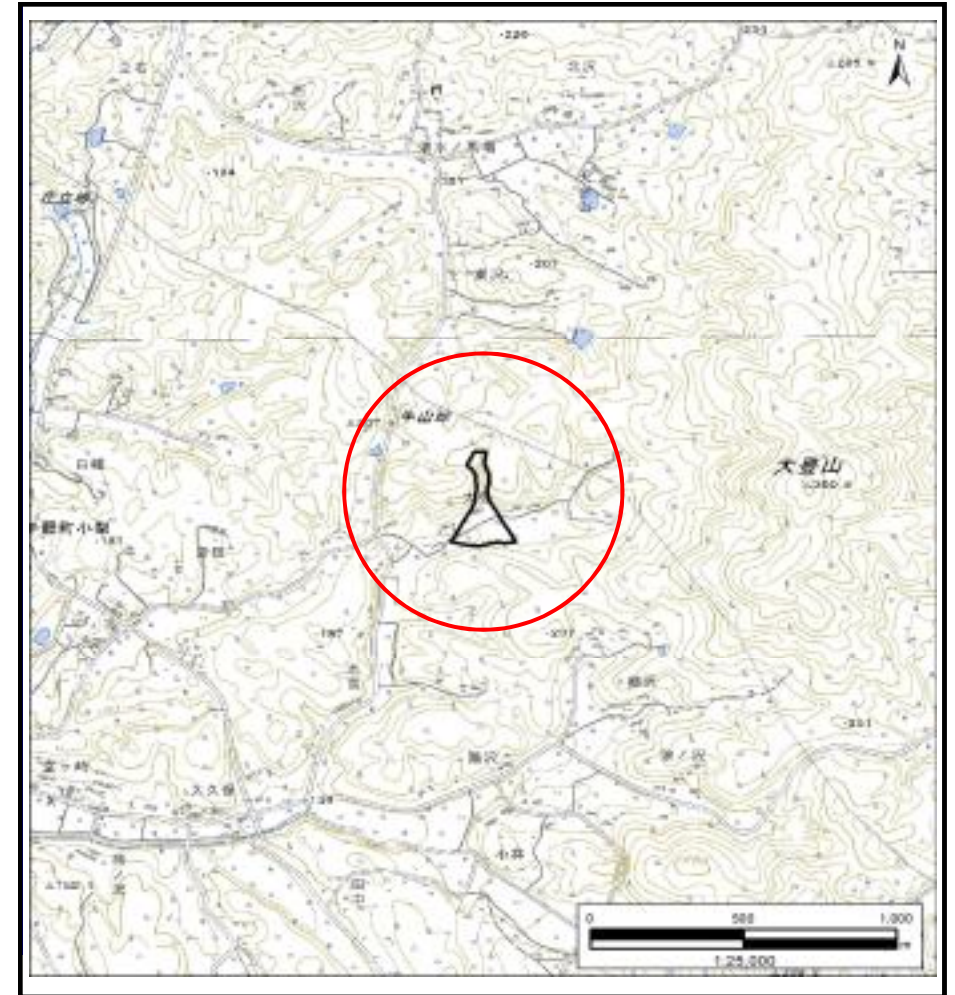

概況図(S=1:25,000)

国土地理院の電子地形図20000『一関』及び電子地形図25000『津谷川、折壁』を掲載


岩手県

土石流区域調査

様式3-1 危害のおそれのある土地、著しい危害のおそれのある土地の設定図

調査年度 2023年度

渓流の位置 渓流番号 AN209850 渓流名 大登I 所在地 一関市千厩町小梨字大登

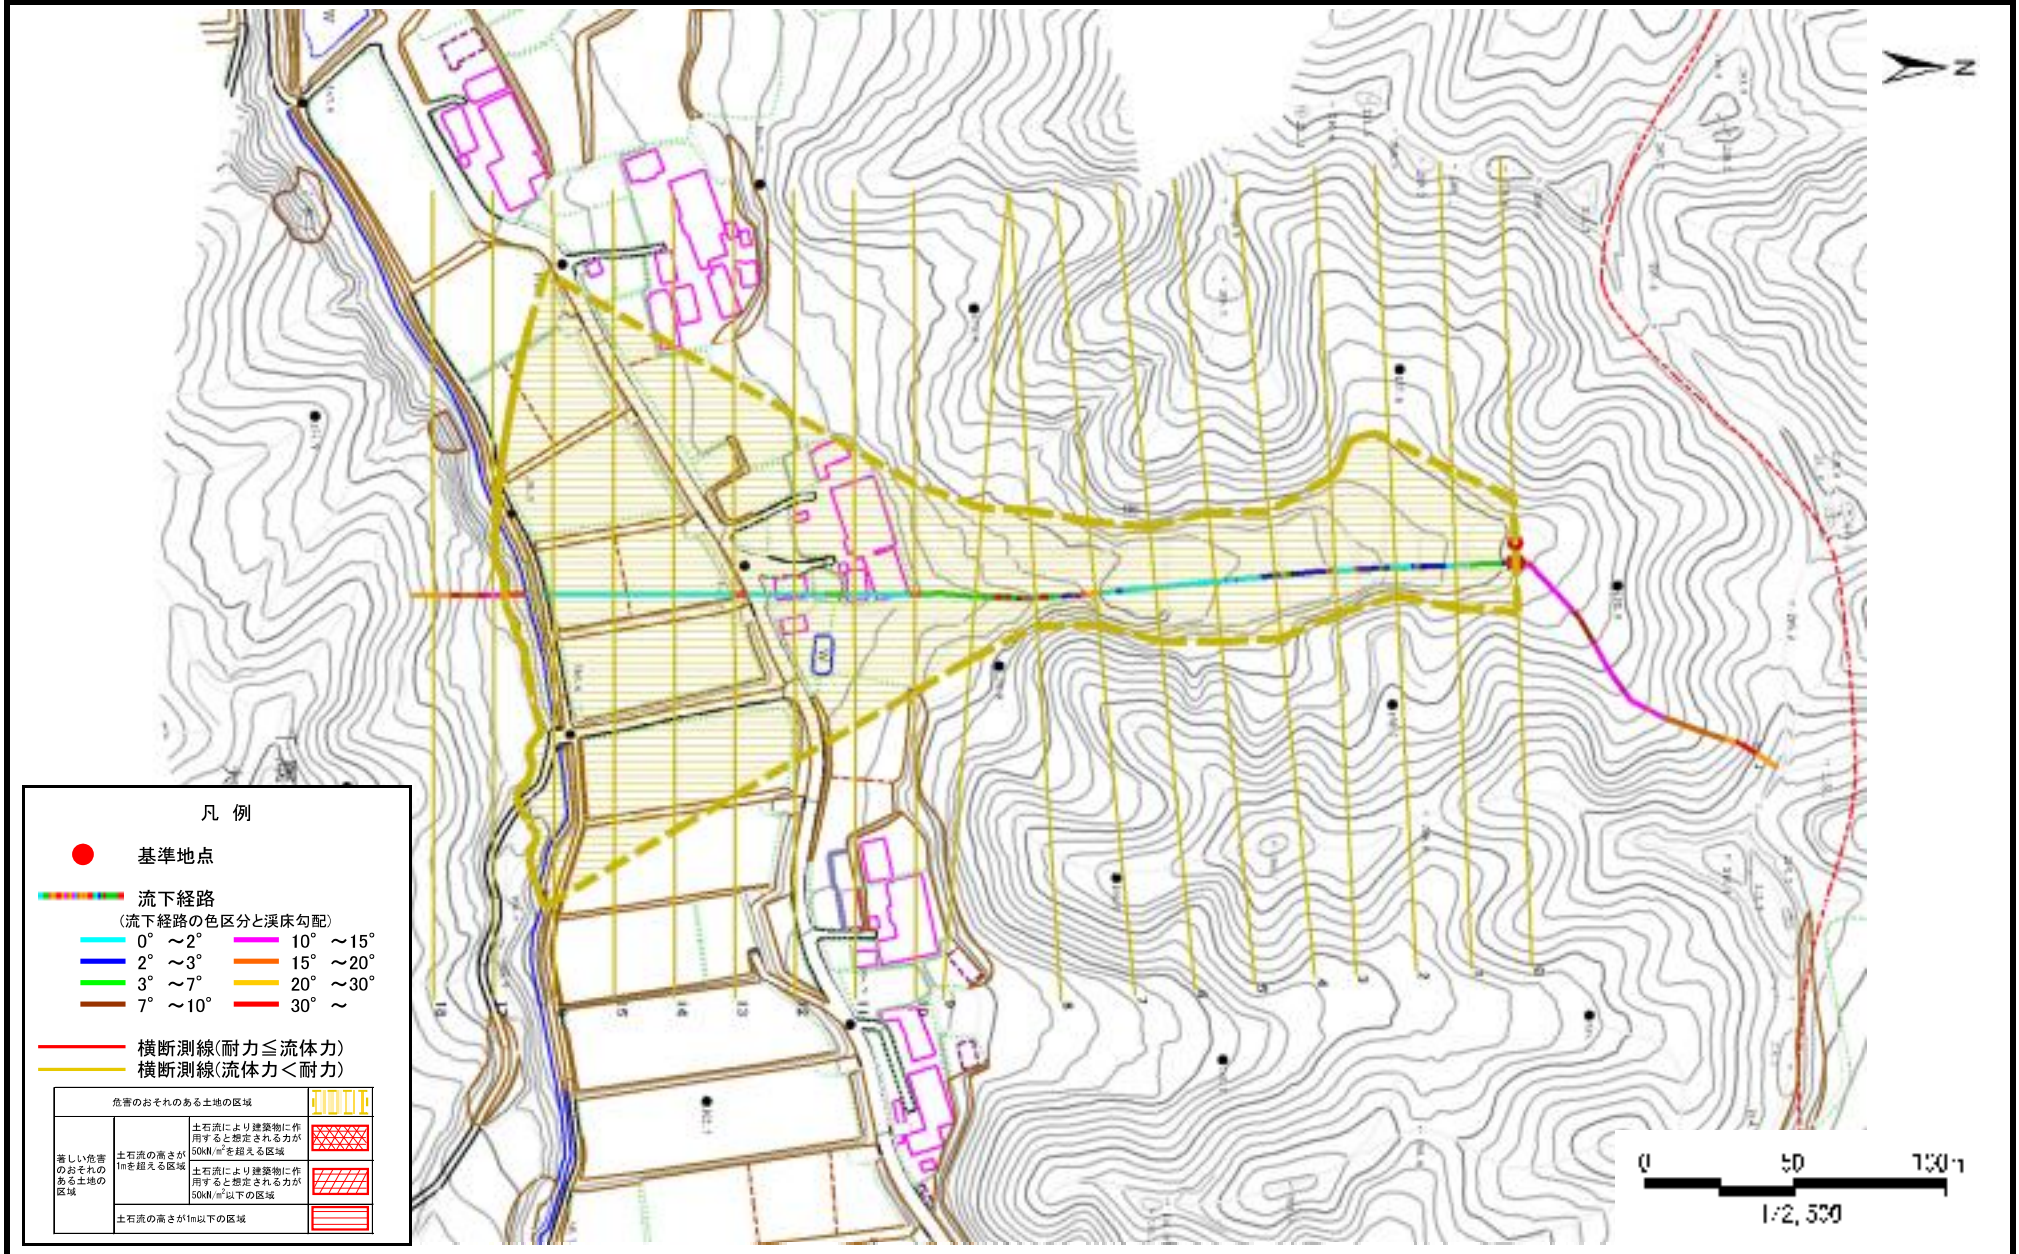

土 石 流 区 域 調 書

様式3ー2 建築物に作用すると想定される衝撃に関する事項

調査年度 2023年度

渓 流 の 位 置 渓流番号 AN209850 渓流名 大登1 所在地 一関市千厩町小梨字大登

横断測線番号	土石流の高さh(m)	土石流の流体力Fd(kN/m ²)	建築物の耐力P2(kN/m2)	横断測線番号	土石流の高さh(m)	土石流の流体力Fd(kN/m ²)	建築物の耐力P2(kN/m2)
No.0	0.33	12.26	20.14				
No.1	0.15	2.81	41.73				
No.2	0.17	2.47	37.07				
No.3	0.23	3.01	28.24				
No.4	0.23	2.64	28.47				
No.5	0.23	1.95	28.30				
No.6	0.23	1.56	27.57				
No.7	0.23	1.54	27.52				
No.8	0.27	2.12	24.01				
No.9	0.24	1.87	26.74				
No.10	0.23	2.02	27.71				
No.11	0.23	2.01	27.69				
No.12	0.23	2.06	27.98				
No.13	0.24	1.94	27.19				
No.14	0.25	1.74	25.86				
No.15	0.26	1.41	24.71				
No.16	0.29	1.04	22.82				
No.17	0.00	0.00	0.00				
No.18	0.00	0.00	0.00				