


土砂災害防止に関する基礎調査(土石流)

表紙 概況,位置図

自然現象の種類	土石流
溪流番号	BN209683
水系名	北上川
河川名	千厩川
溪流名	大野沢1
所在地	一関市千厩町奥玉字大野沢
調査機関	岩手県南広域振興局土木部 一関土木センター



位置図(S=1:200,000)

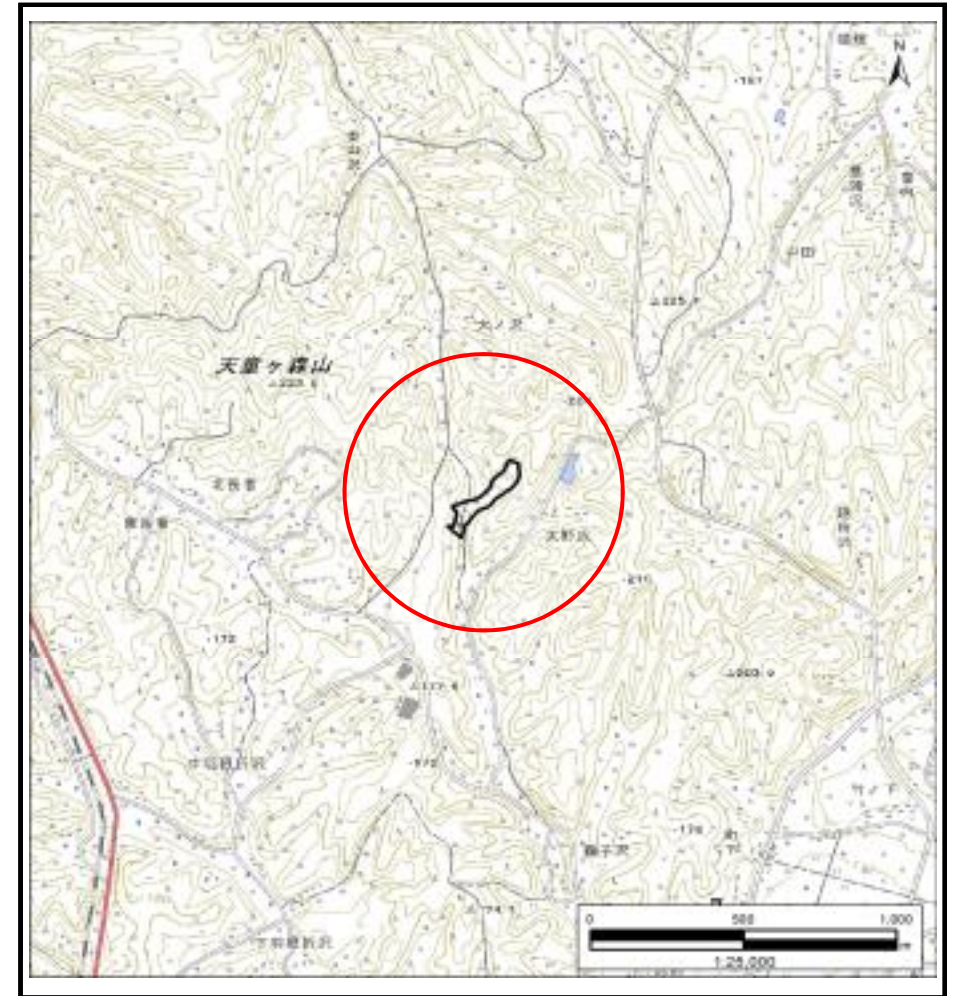

概況図(S=1:25,000)


国土地理院の電子地形図200000『一関』及び電子地形図25000『千厩北部』を掲載

岩手県

土石流区域調査

様式3-1 危害のおそれのある土地、著しい危害のおそれのある土地の設定図

溪	流	の	位	置	溪流番号	BN209683	溪流名	大野沢1	所在地	一関市千厩町奥玉字大野沢
---	---	---	---	---	------	----------	-----	------	-----	--------------

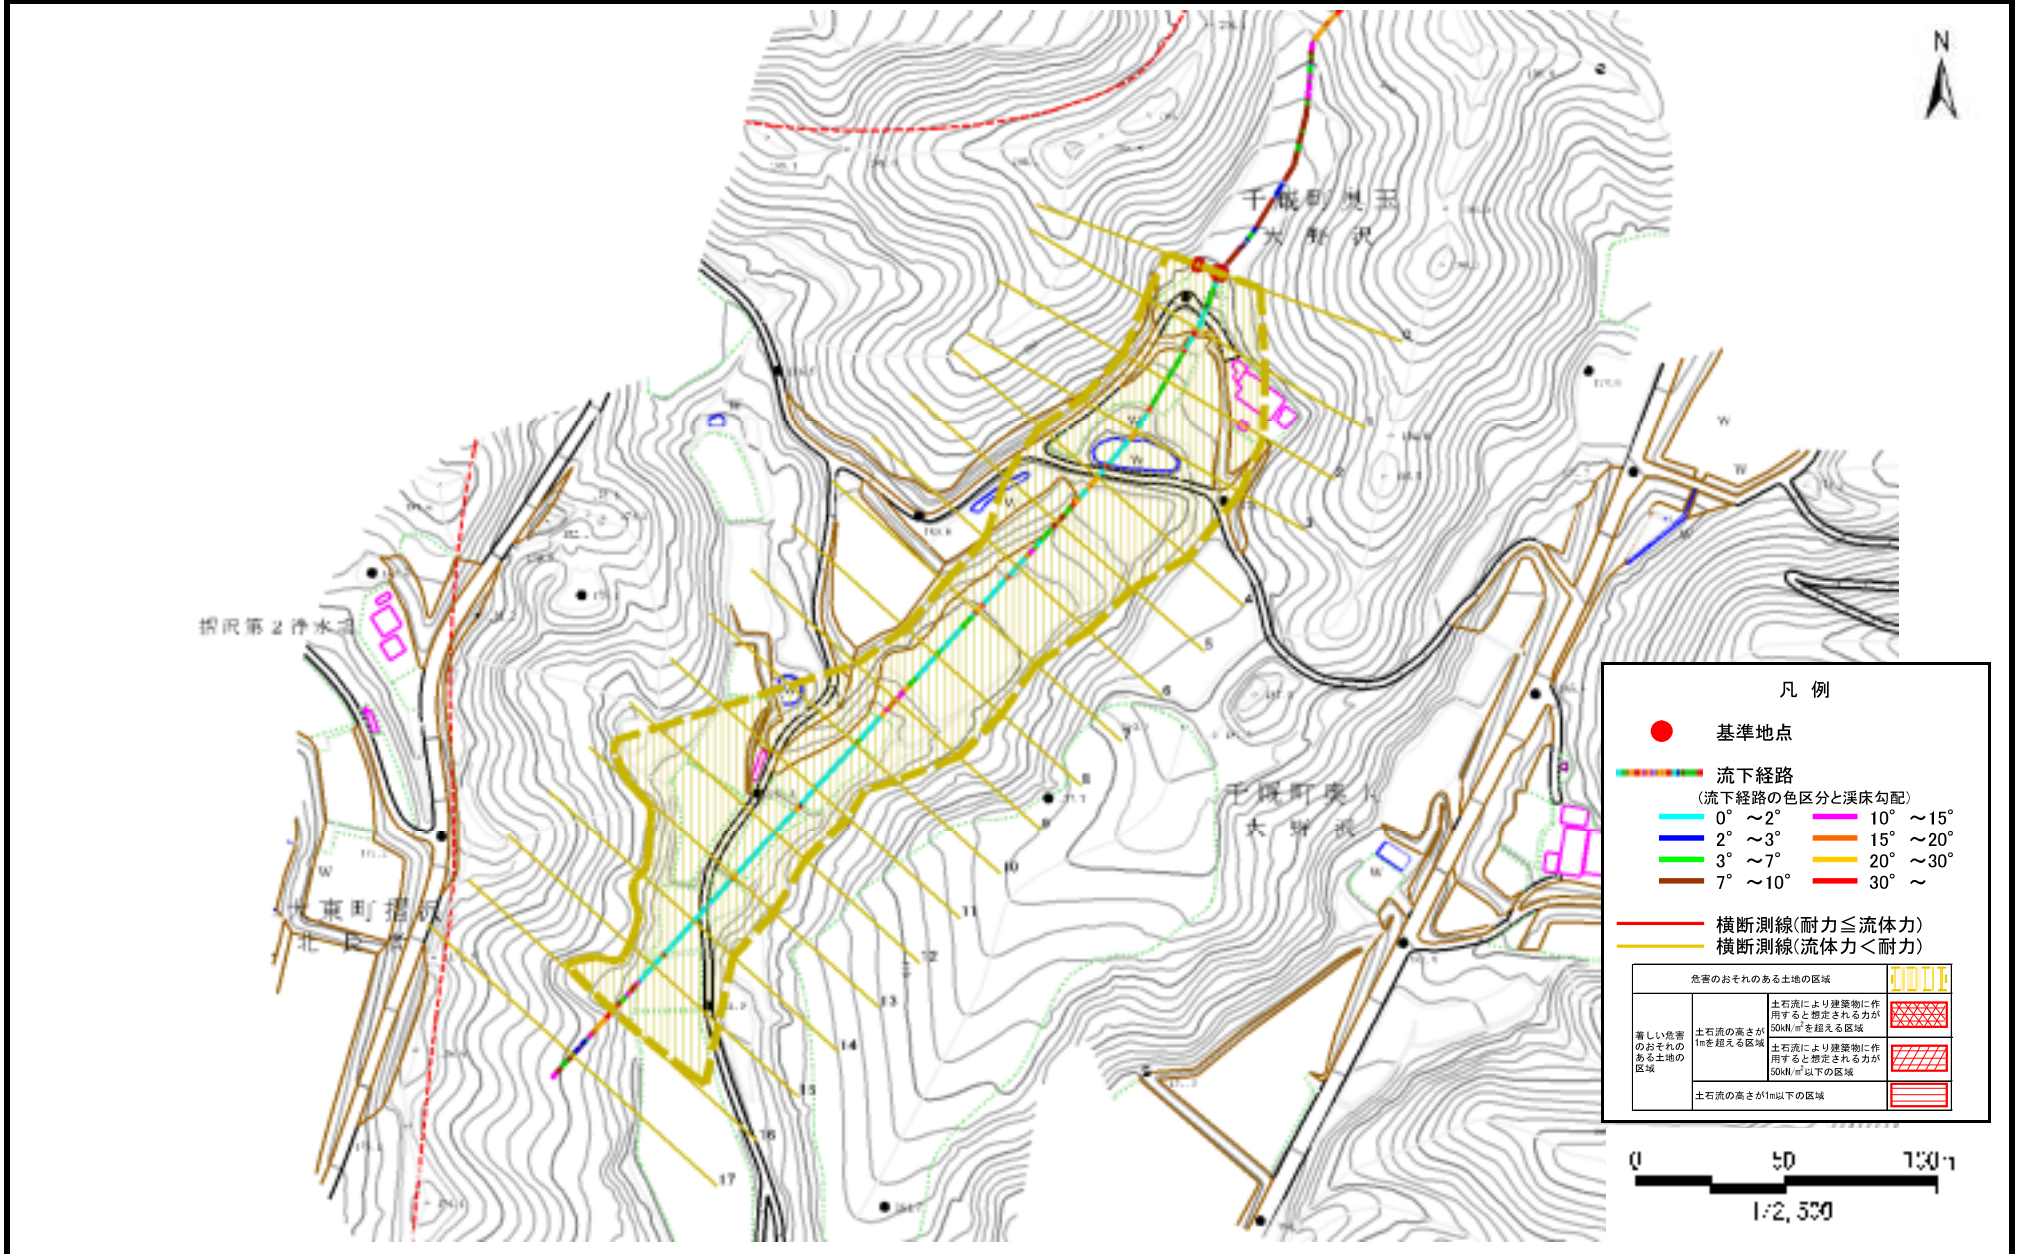

土石流区域調書

様式3-2 建築物に作用すると想定される衝撃に関する事項

調査年度	2023年度
------	--------

溪	流	の	位	置	溪流番号	BN209683	溪流名	大野沢1	所在地	一関市千厩町奥玉字大野沢
---	---	---	---	---	------	----------	-----	------	-----	--------------

[illegible]