



土砂災害防止に関する基礎調査(土石流)

表紙 概況,位置図

自然現象の種類	土石流
溪流番号	BN209685
水系名	北上川
河川名	千厩川
溪流名	越田沢2
所在地	一関市千厩町奥玉字越田沢
調査機関	岩手県南広域振興局土木部 一関土木センター

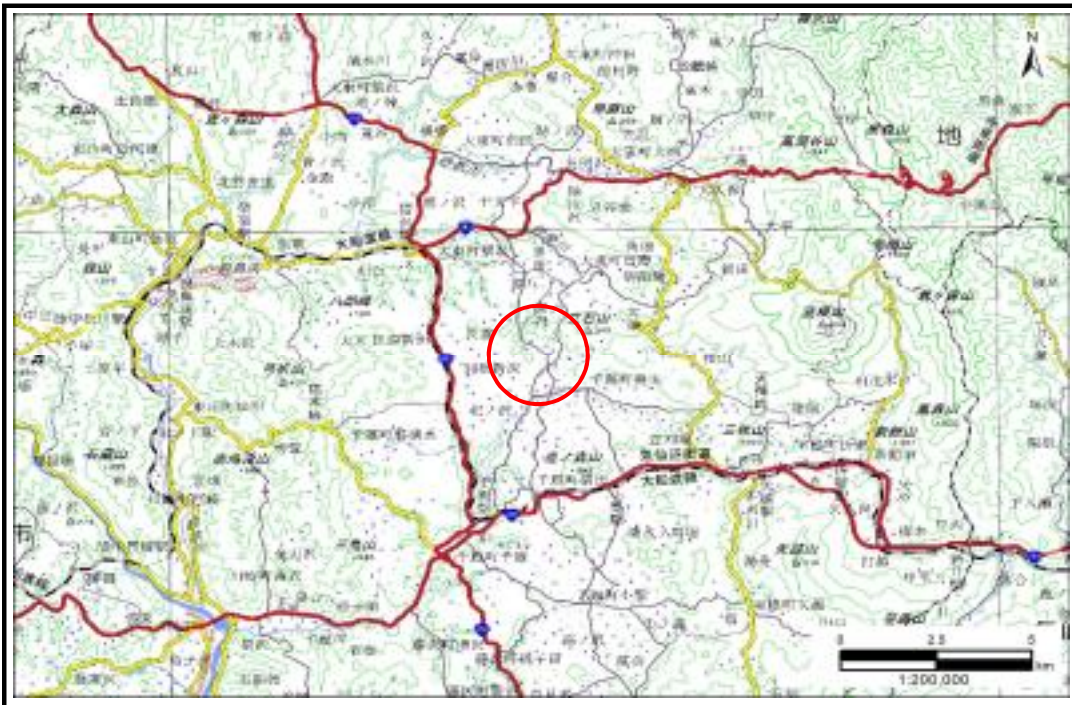

位置図(S=1:200,000)

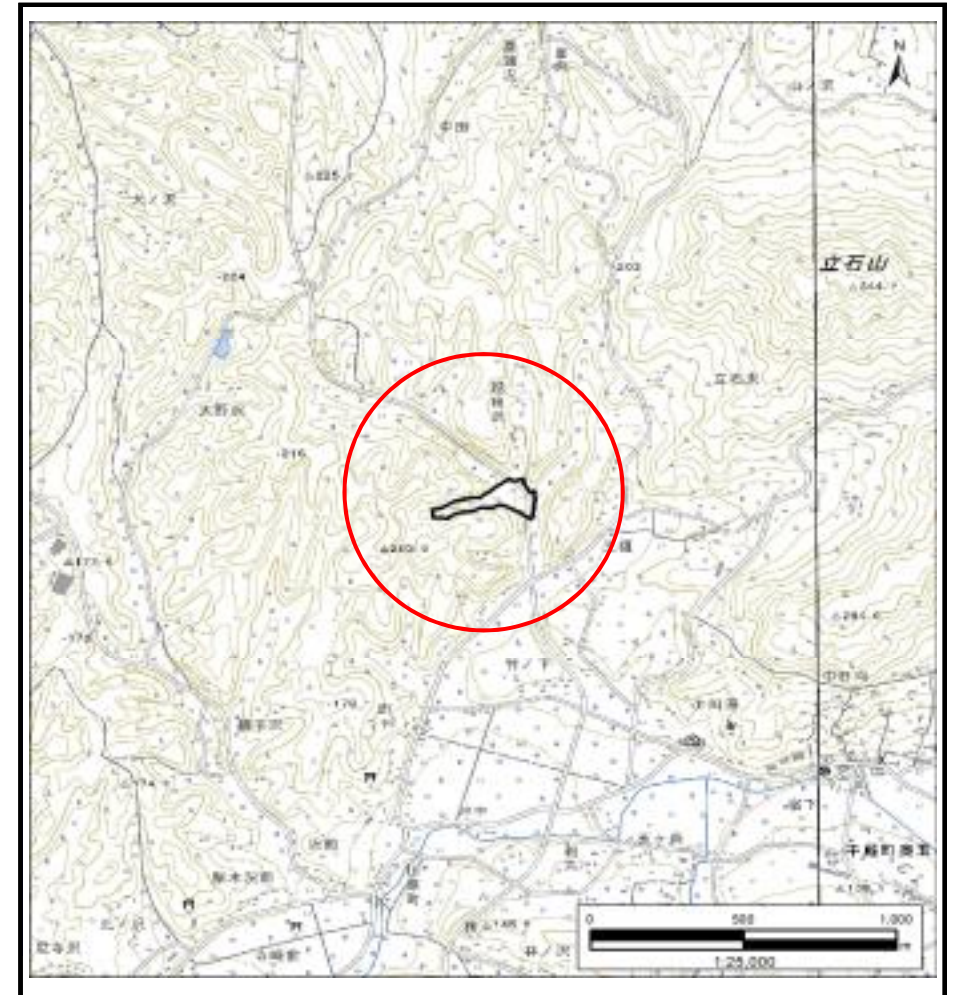

概況図(S=1:25,000)

国土地理院の電子地形図200000『一関』及び電子地形図25000『千厩北部、折壁』を掲載


岩手県

土石流区域調査

様式3-1 危害のおそれのある土地、著しい危害のおそれのある土地の設定図

調査年度 2023年度

渓流の位置 渓流番号 BN209685 渓流名 越田沢2 所在地 一関市千厩町奥玉宇越田沢

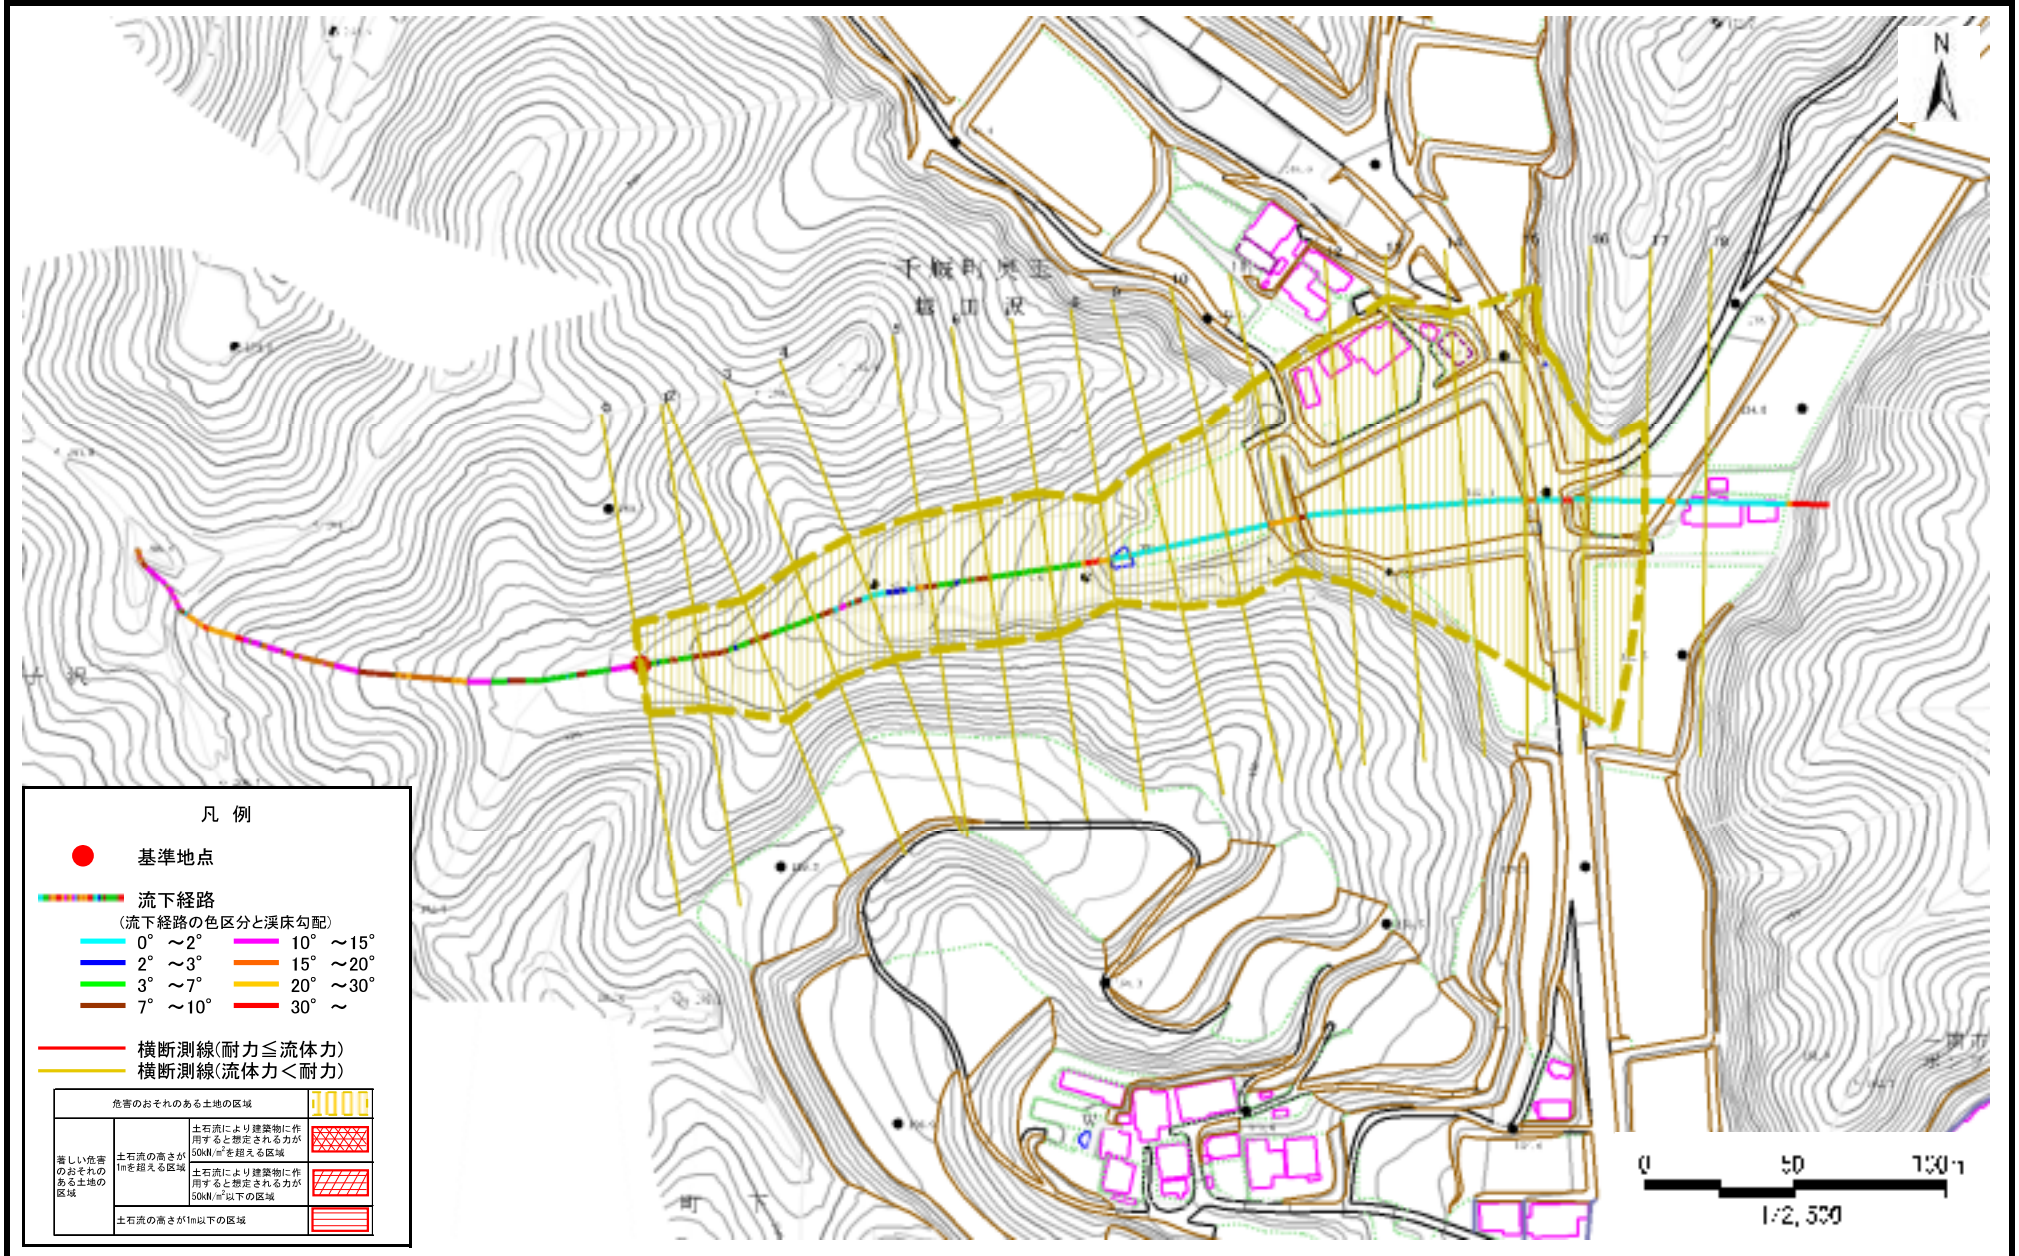

土 石 流 区 域 調 書

様式3ー2 建築物に作用すると想定される衝撃に関する事項

調査年度 2023年度

渓 流 の 位 置 渓流番号 BN209685 渓流名 越田沢2 所在地 一関市千厩町奥玉字越田沢

横断測線番号	土石流の高さh(m)	土石流の流体力Fd(kN/m ²)	建築物の耐力P2(kN/m2)	横断測線番号	土石流の高さh(m)	土石流の流体力Fd(kN/m ²)	建築物の耐力P2(kN/m2)
No.0	0.43	14.00	15.66				
No.1	0.35	9.90	18.95				
No.2	0.30	6.98	21.63				
No.3	0.35	6.97	19.13				
No.4	0.32	5.46	20.45				
No.5	0.32	4.88	20.75				
No.6	0.31	3.79	21.08				
No.7	0.31	3.44	21.07				
No.8	0.30	3.83	22.17				
No.9	0.31	3.53	21.34				
No.10	0.31	3.15	20.99				
No.11	0.31	3.22	21.21				
No.12	0.31	3.22	21.19				
No.13	0.32	2.90	20.87				
No.14	0.32	2.56	20.59				
No.15	0.33	2.21	20.13				
No.16	0.33	2.03	19.81				
No.17	0.41	1.06	16.52				
No.18	0.36	1.34	18.39				