



# 土砂災害防止に関する基礎調査(土石流)

表紙 概況,位置図

|         |                        |
|---------|------------------------|
| 自然現象の種類 | 土石流                    |
| 溪流番号    | BN209698               |
| 水系名     | 北上川                    |
| 河川名     | 千厩川                    |
| 溪流名     | 野黒1                    |
| 所在地     | 一関市千厩町磐清水字野黒           |
| 調査機関    | 岩手県県南広域振興局土木部 一関土木センター |

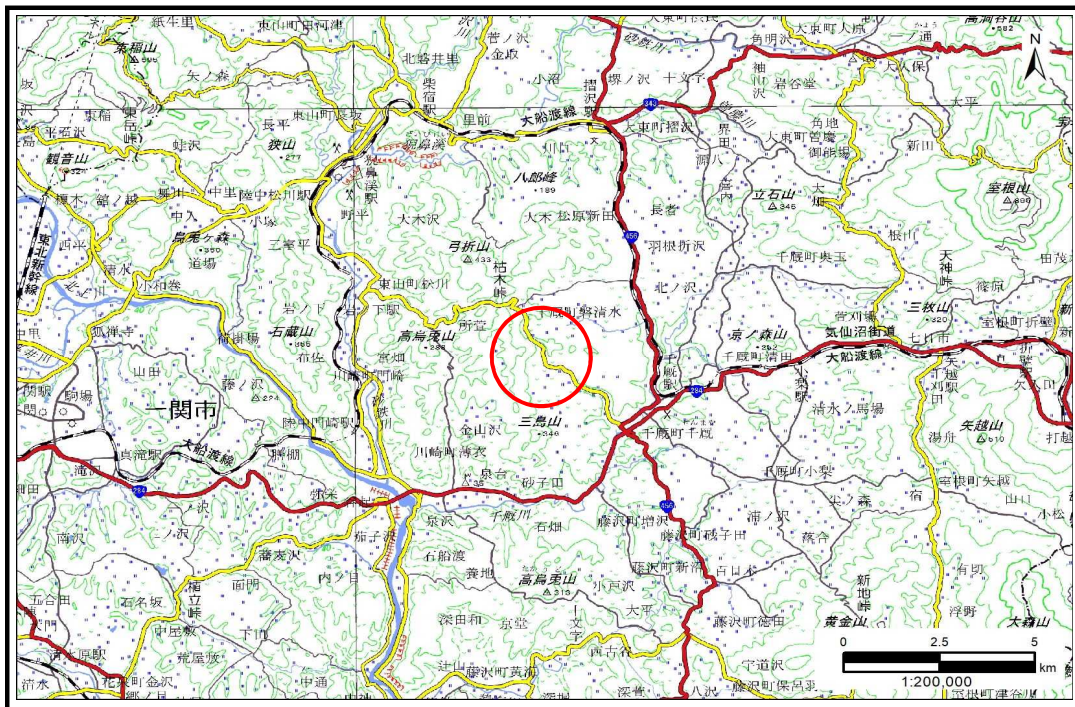

概況図(S=1:200,000)

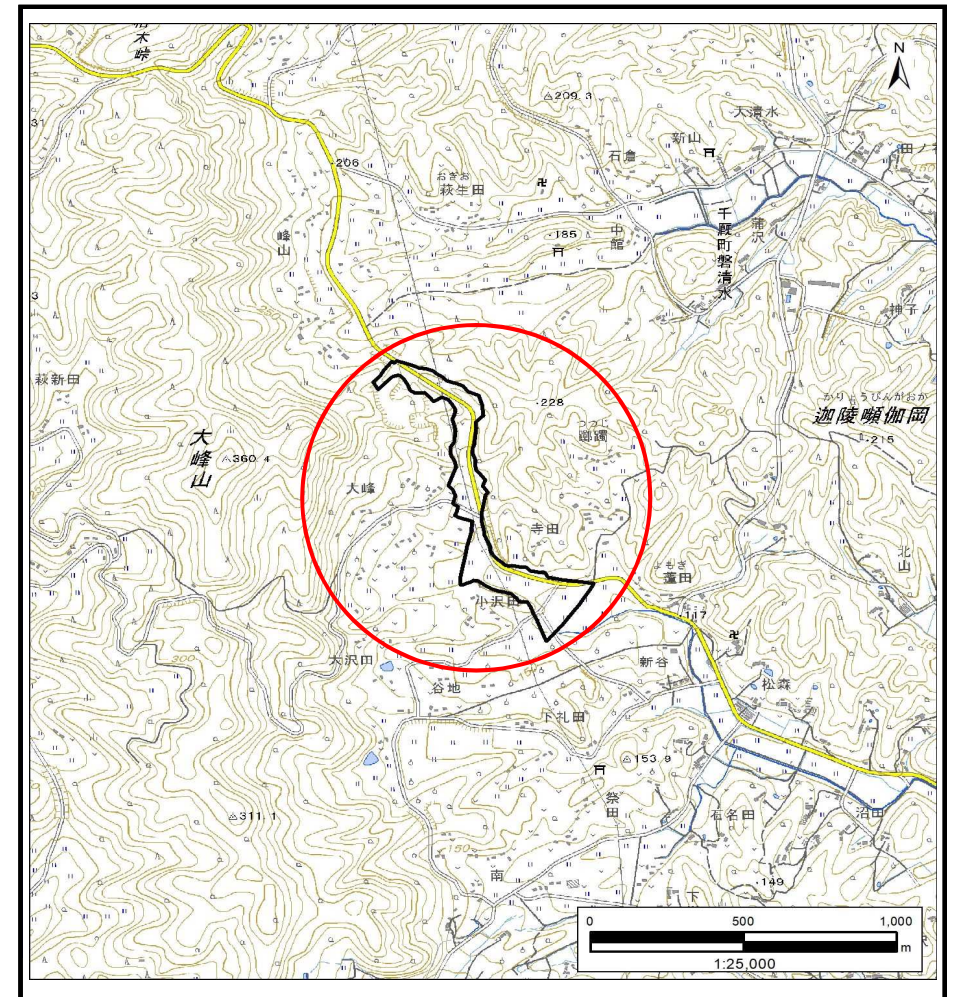

位置図(S=1:25,000)




土石流区域調書

様式3-1 危険のおそれのある土地、著しい危険のおそれのある土地の設定図 (A1)

調査年度 2023年度

渓流の位置 渓流番号 BN209698 渓流名 野里1 所在地 一関市千厩町磐清水字野里

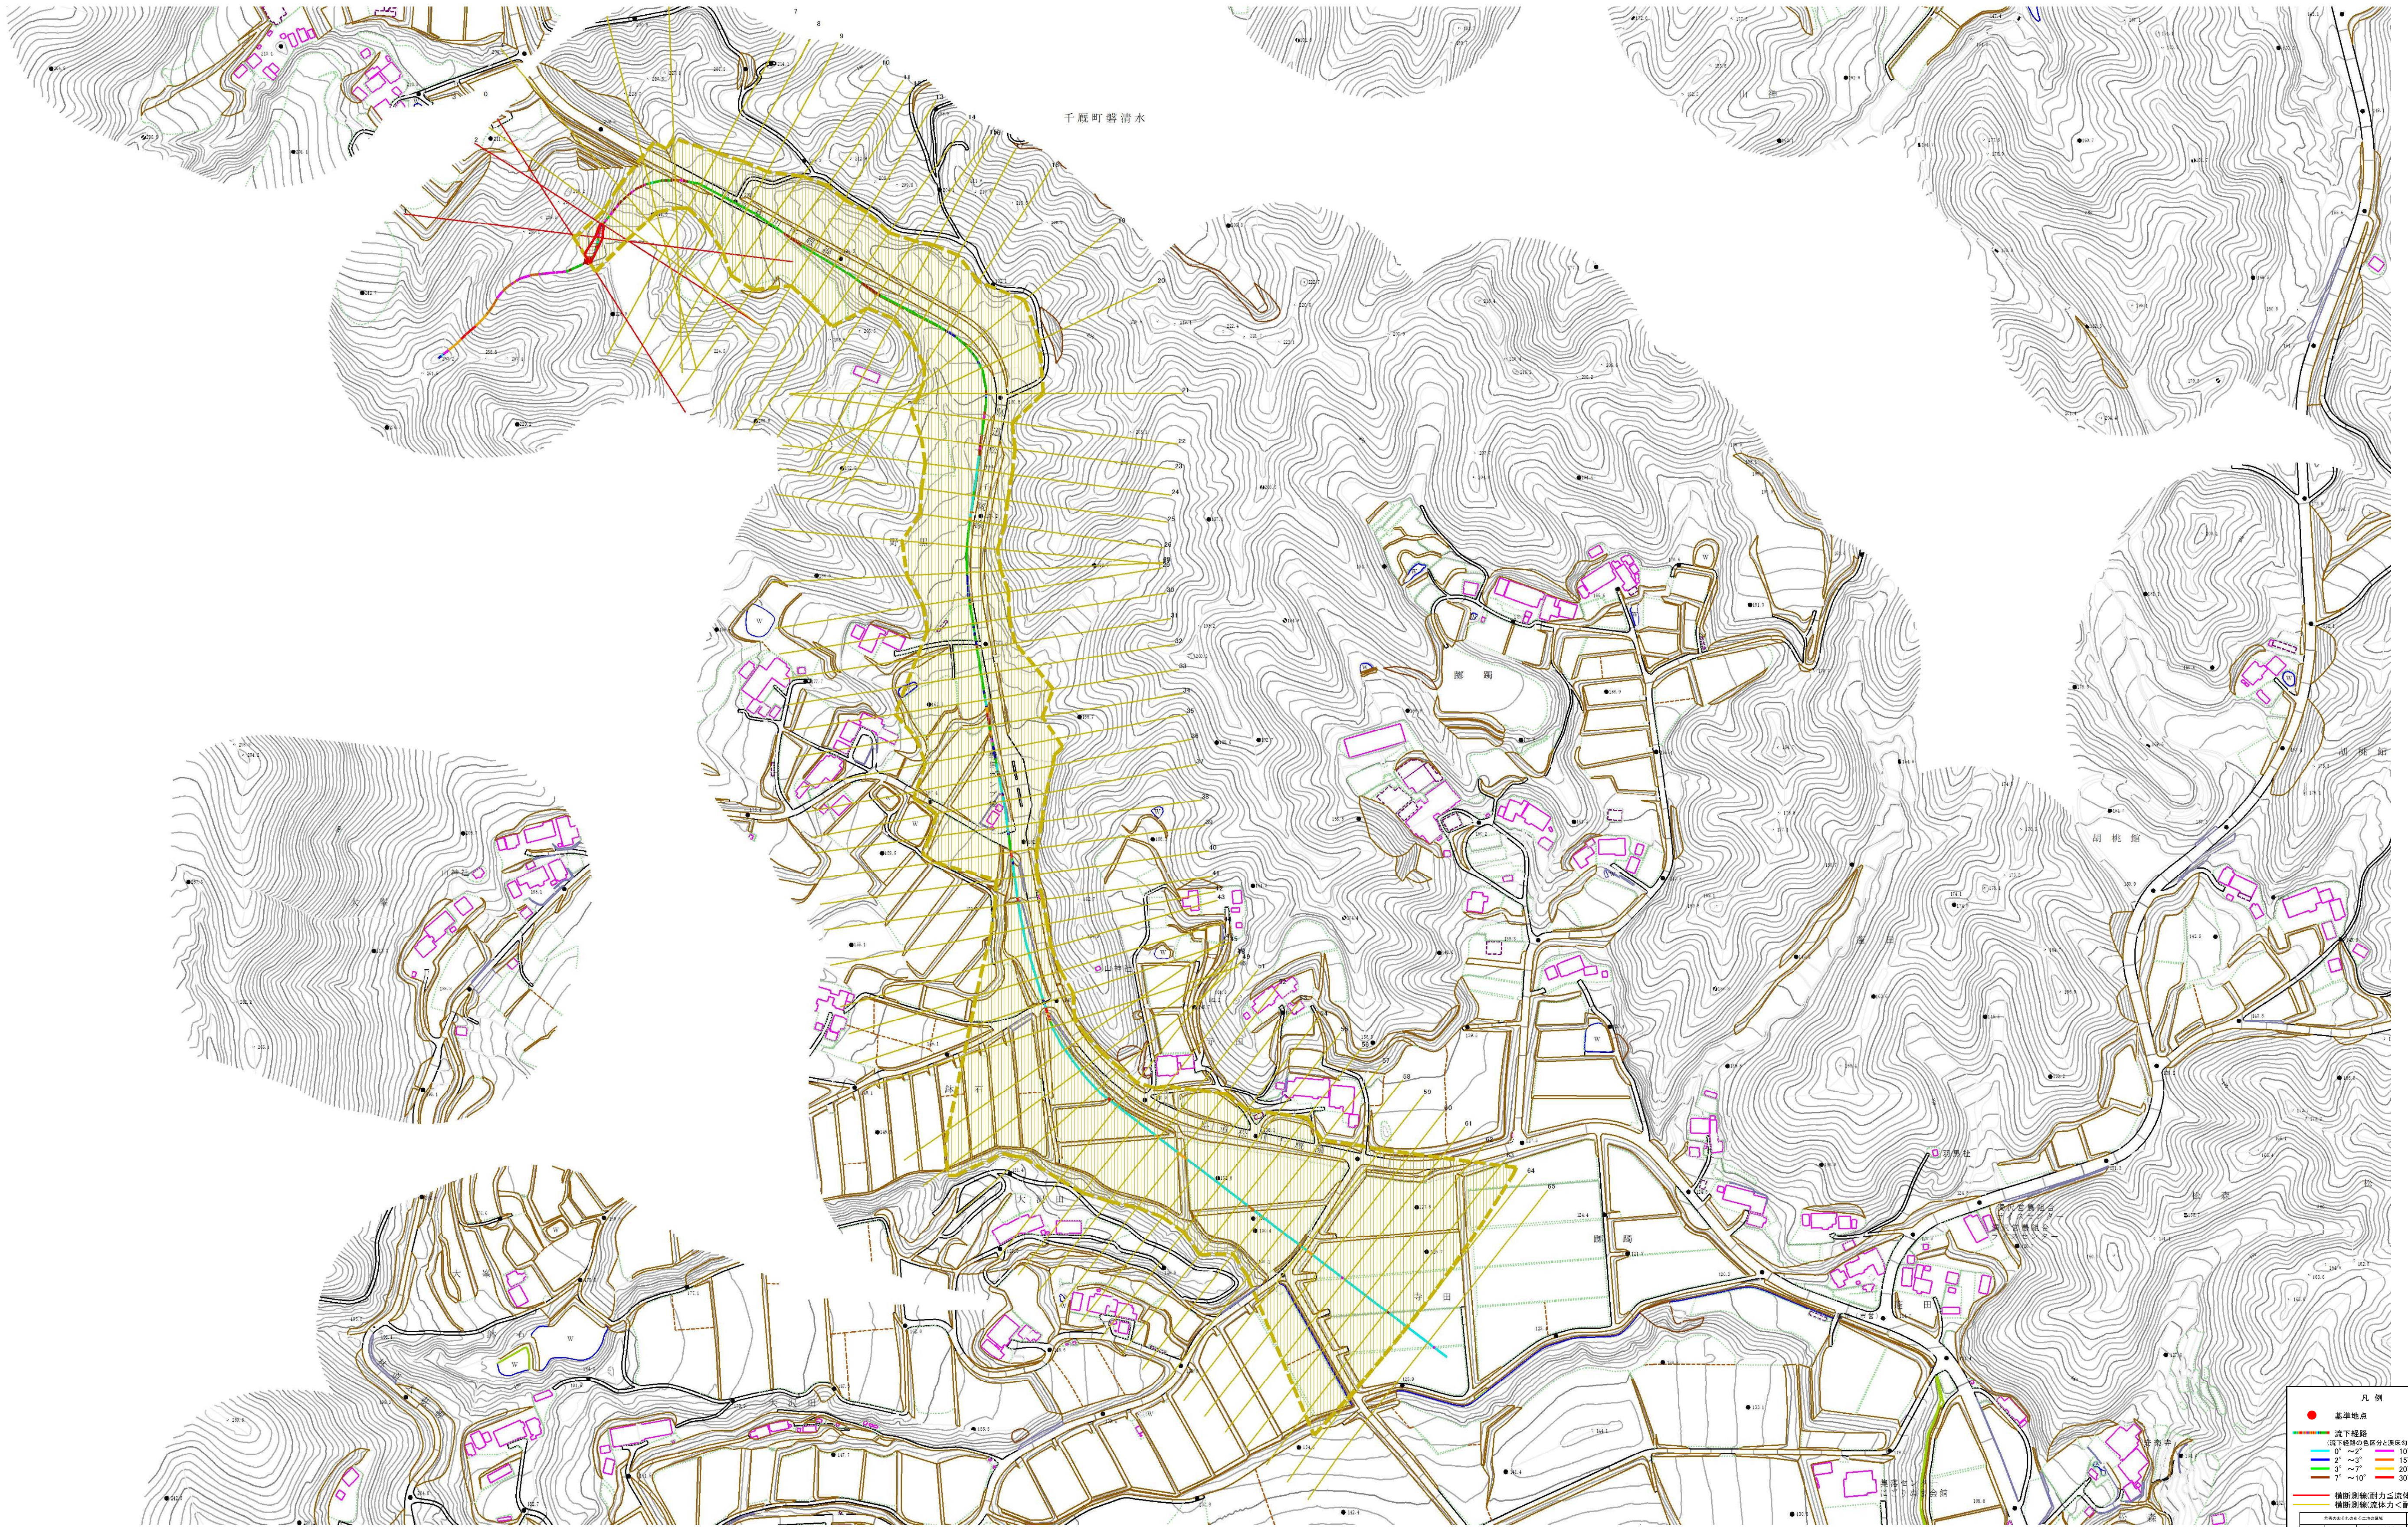

凡例

- 基準地点
- 流下経路 (流下経路の幅員区分と流速区分)
  - 0' ~ 2' 10' ~ 15'
  - 2' ~ 3' 15' ~ 20'
  - 3' ~ 7' 20' ~ 30'
  - 7' ~ 10' 30' ~
- 横断測線(耐力≧流体力)
- 横断測線(流体力<耐力)

0 50 100m  
1/2,500



# 土 石 流 区 域 調 書

様式3ー2 建築物に作用すると想定される衝撃に関する事項

調査年度 2023年度

渓 流 の 位 置 渓流番号 BN209698 渓流名 野黒1 所在地 一関市千厩町磐清水字野黒

| 横断測線番号 | 土石流の高さh(m) | 土石流の流体力Fd(kN/m <sup>2</sup> ) | 建築物の耐力P2(kN/m2) | 横断測線番号 | 土石流の高さh(m) | 土石流の流体力Fd(kN/m <sup>2</sup> ) | 建築物の耐力P2(kN/m2) |
|--------|------------|-------------------------------|-----------------|--------|------------|-------------------------------|-----------------|
| No.0   | 0.42       | 18.42                         | 15.88           | No.27  | 0.25       | 1.75                          | 25.87           |
| No.1   | 0.55       | 23.75                         | 12.55           | No.28  | 0.25       | 1.76                          | 25.98           |
| No.2   | 0.49       | 16.03                         | 13.93           | No.29  | 0.26       | 1.55                          | 25.18           |
| No.3   | 0.43       | 10.94                         | 15.72           | No.30  | 0.26       | 1.45                          | 24.85           |
| No.4   | 0.23       | 3.88                          | 28.34           | No.31  | 0.27       | 1.34                          | 24.43           |
| No.5   | 0.22       | 3.27                          | 29.24           | No.32  | 0.26       | 1.42                          | 25.10           |
| No.6   | 0.21       | 2.66                          | 29.91           | No.33  | 0.25       | 1.55                          | 26.22           |
| No.7   | 0.21       | 2.46                          | 30.04           | No.34  | 0.23       | 1.72                          | 27.49           |
| No.8   | 0.21       | 2.32                          | 30.09           | No.35  | 0.40       | 3.88                          | 16.82           |
| No.9   | 0.21       | 2.29                          | 30.10           | No.36  | 0.23       | 1.83                          | 27.59           |
| No.10  | 0.21       | 2.22                          | 30.10           | No.37  | 0.24       | 1.79                          | 27.27           |
| No.11  | 0.36       | 4.13                          | 18.28           | No.38  | 0.24       | 1.71                          | 26.68           |
| No.12  | 0.31       | 3.16                          | 20.98           | No.39  | 0.24       | 1.74                          | 26.94           |
| No.13  | 0.31       | 3.04                          | 21.34           | No.40  | 0.23       | 1.89                          | 28.03           |
| No.14  | 0.24       | 2.02                          | 26.65           | No.41  | 0.24       | 1.77                          | 27.11           |
| No.15  | 0.24       | 2.11                          | 27.23           | No.42  | 0.26       | 1.46                          | 24.78           |
| No.16  | 0.24       | 2.11                          | 27.25           | No.43  | 0.27       | 1.37                          | 24.05           |
| No.17  | 0.24       | 2.08                          | 27.03           | No.44  | 0.28       | 1.26                          | 23.56           |
| No.18  | 0.24       | 2.04                          | 26.76           | No.45  | 0.27       | 1.30                          | 23.90           |
| No.19  | 0.25       | 1.83                          | 26.37           | No.46  | 0.24       | 1.69                          | 27.03           |
| No.20  | 0.25       | 1.74                          | 26.17           | No.47  | 0.27       | 1.29                          | 23.82           |
| No.21  | 0.25       | 1.69                          | 26.08           | No.48  | 0.28       | 1.19                          | 23.20           |
| No.22  | 0.25       | 1.73                          | 26.35           | No.49  | 0.30       | 1.00                          | 22.06           |
| No.23  | 0.24       | 1.76                          | 26.54           | No.50  | 0.27       | 1.20                          | 24.03           |
| No.24  | 0.24       | 1.80                          | 26.81           | No.51  | 0.27       | 1.20                          | 24.03           |
| No.25  | 0.36       | 2.85                          | 18.52           | No.52  | 0.26       | 1.32                          | 25.18           |
| No.26  | 0.25       | 1.71                          | 25.63           | No.53  | 0.30       | 0.94                          | 21.66           |

## 土石流区域調書

### 様式3-2 建築物に作用すると想定される衝撃に関する事項

|      |  |
|------|--|
| 調査年度 |  |
|------|--|

2023年度

## 位置の流溪

溪流番号

BN209698

溪流名

野黒1

所在地

一関市千厩町磐清水字野黒

[illegible]