



土砂災害防止に関する基礎調査(土石流)

表紙 概況,位置図

自然現象の種類	土石流
溪流番号	BN209705
水系名	北上川
河川名	千厩川
溪流名	二本松1
所在地	一関市千厩町磐清水字二本松
調査機関	岩手県県南広域振興局土木部 一関土木センター

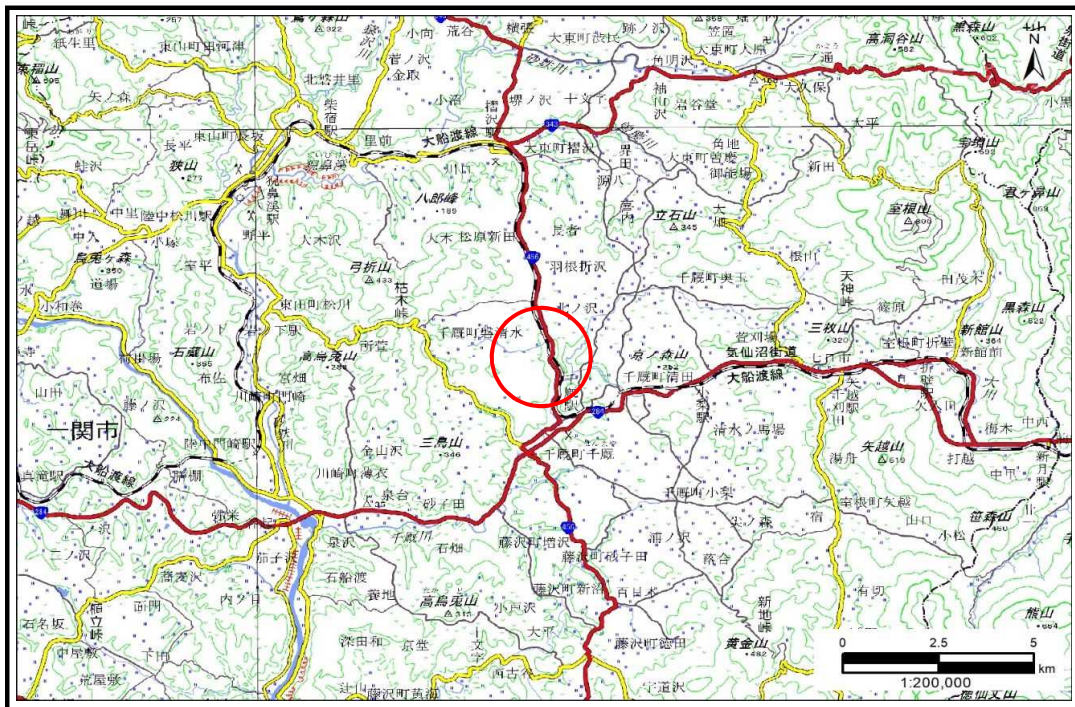

概況図(S=1:200,000)

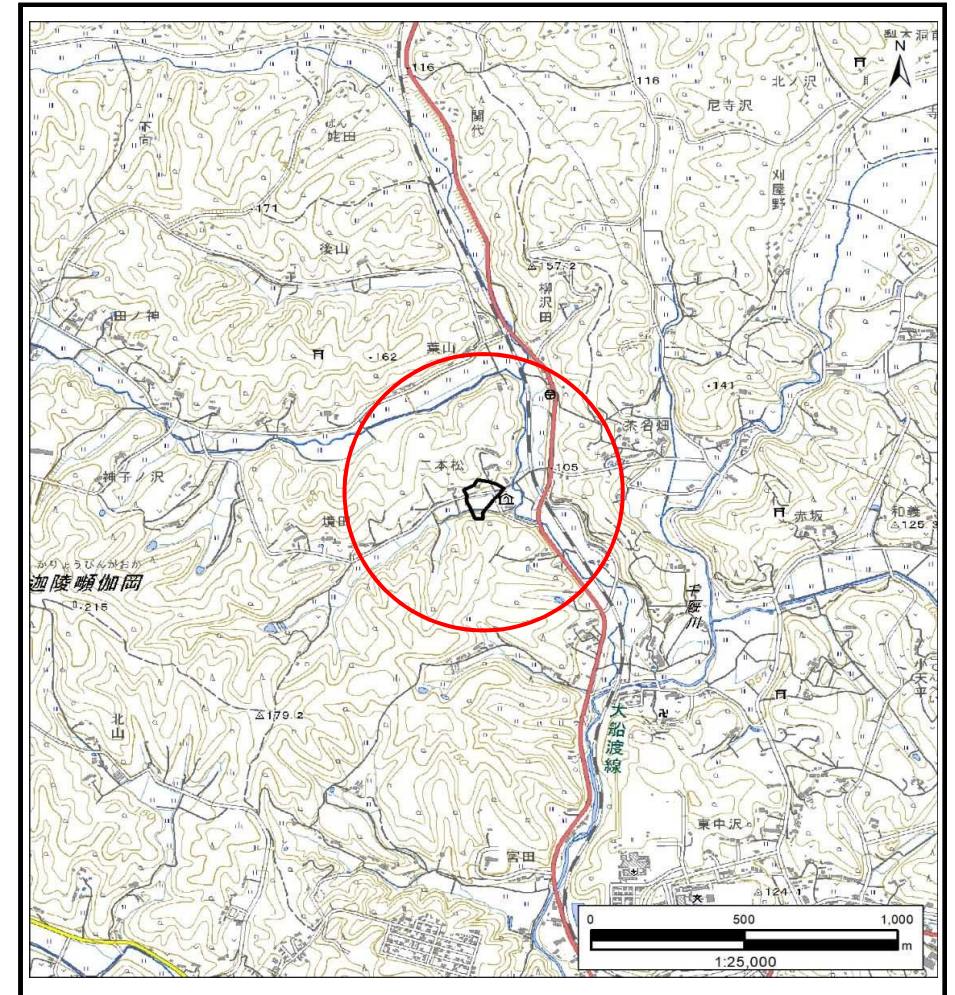

位置図(S=1:25,000)


国土地理院の電子地形図20000『一関』及び電子地形図25000『千厩北部』を掲載

岩手県

土石流区域調書

様式3-1 危害のおそれのある土地、著しい危害のおそれのある土地の設定図

様式3-1 危害のおそれのある土地、著しい危害のおそれのある土地の設定図							調査年度	2023年度
渓流の位置	溪流番号	BN209705	溪流名	二本松1	所在地	一関市千厩町磐清水字二本松		

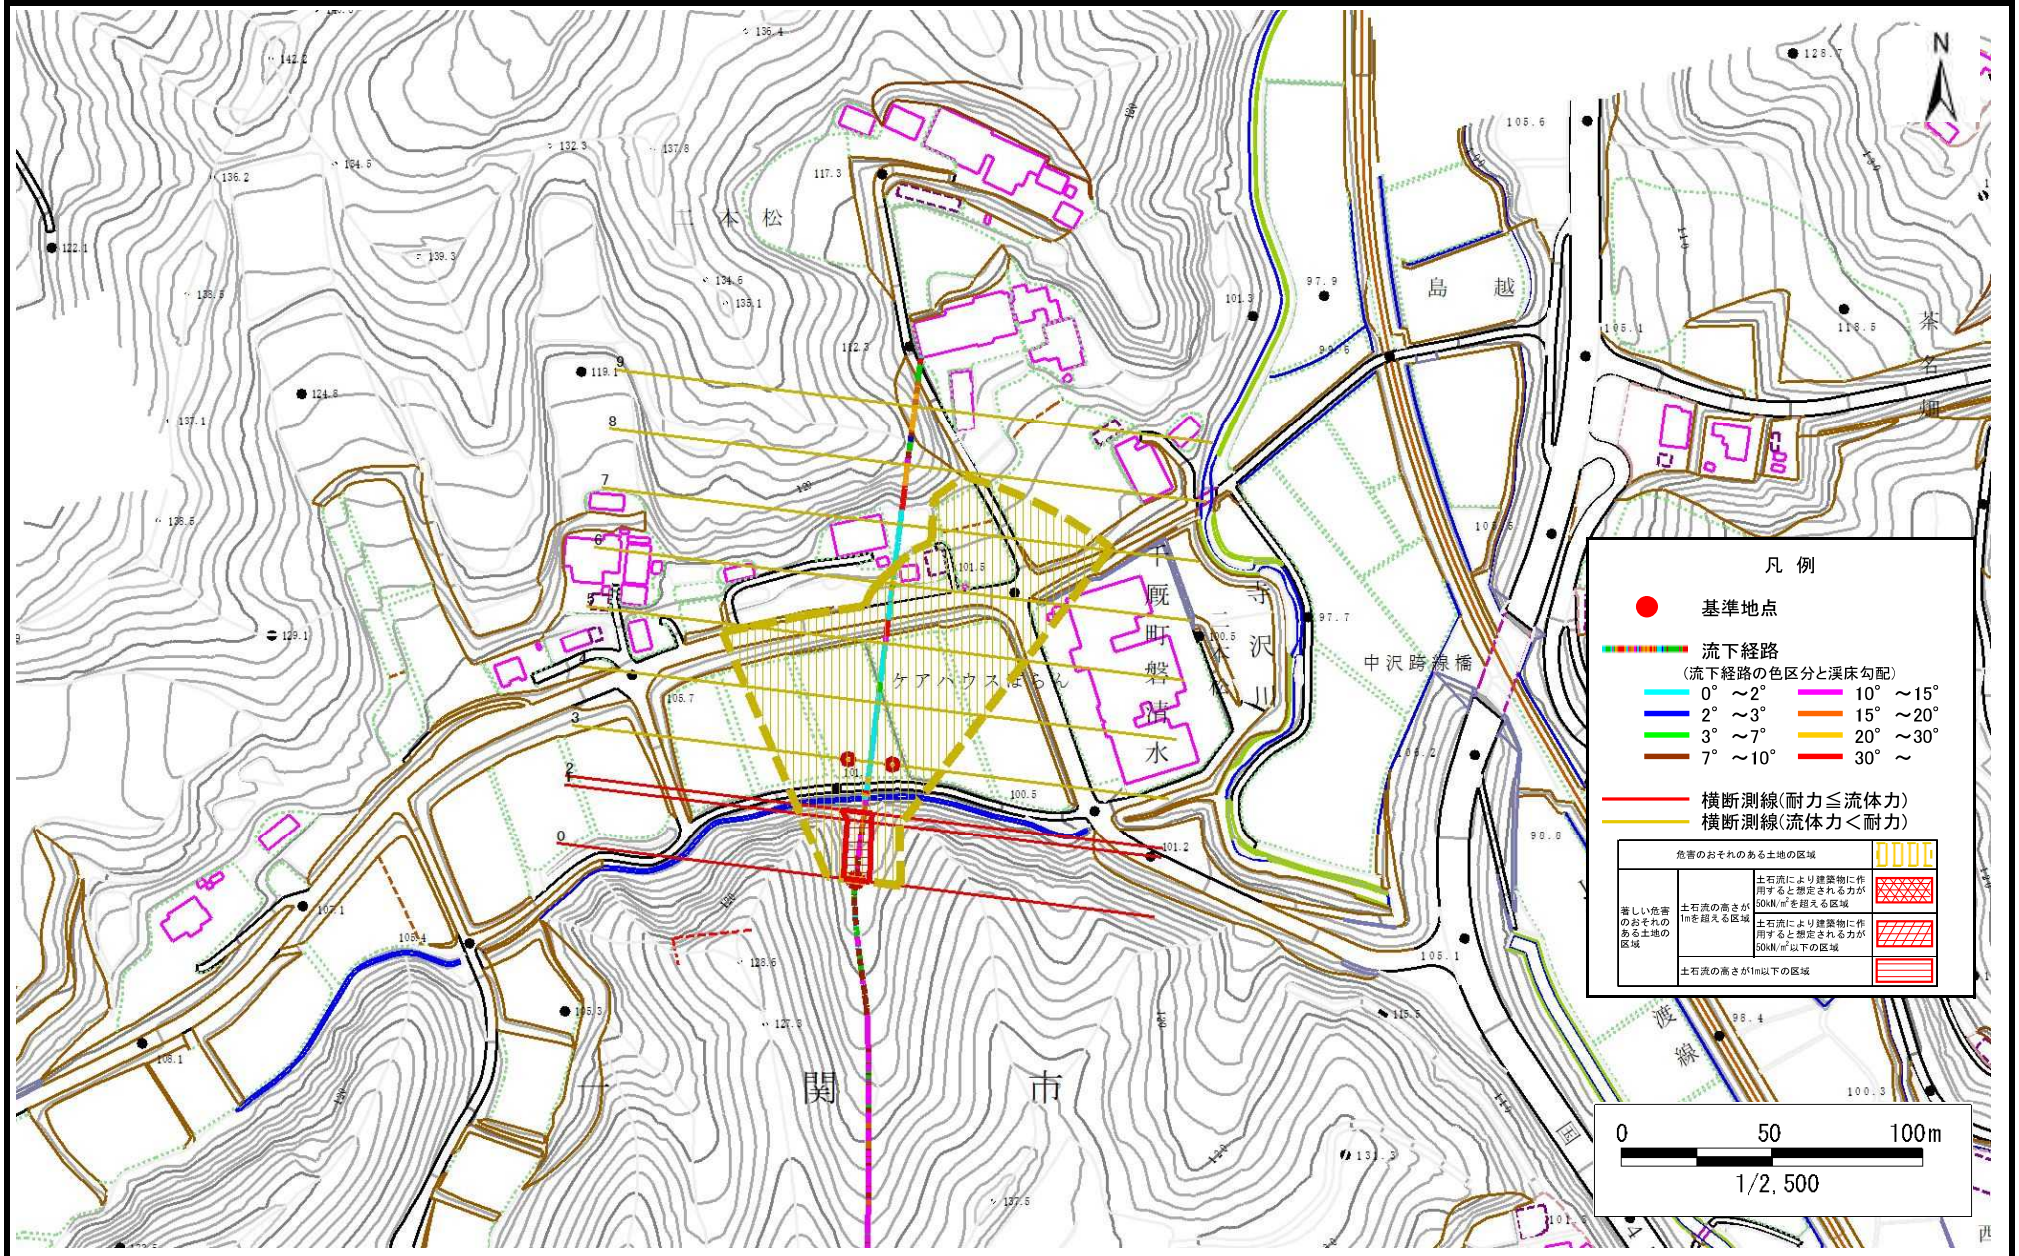

土石流区域調書

様式3-2 建築物に作用すると想定される衝撃に関する事項

調査年度

2023年度

位置の流溪

溪流番号

BN209705

溪流名

二本松1

所在地

一関市千厩町磐清水字二本松

[illegible]