



土砂災害防止に関する基礎調査(土石流)

表紙 概況,位置図

自然現象の種類	土石流
溪流番号	BN209749
水系名	北上川
河川名	千厩川
溪流名	野々下1
所在地	一関市千厩町清田字野々下
調査機関	岩手県県南広域振興局土木部 一関土木センター

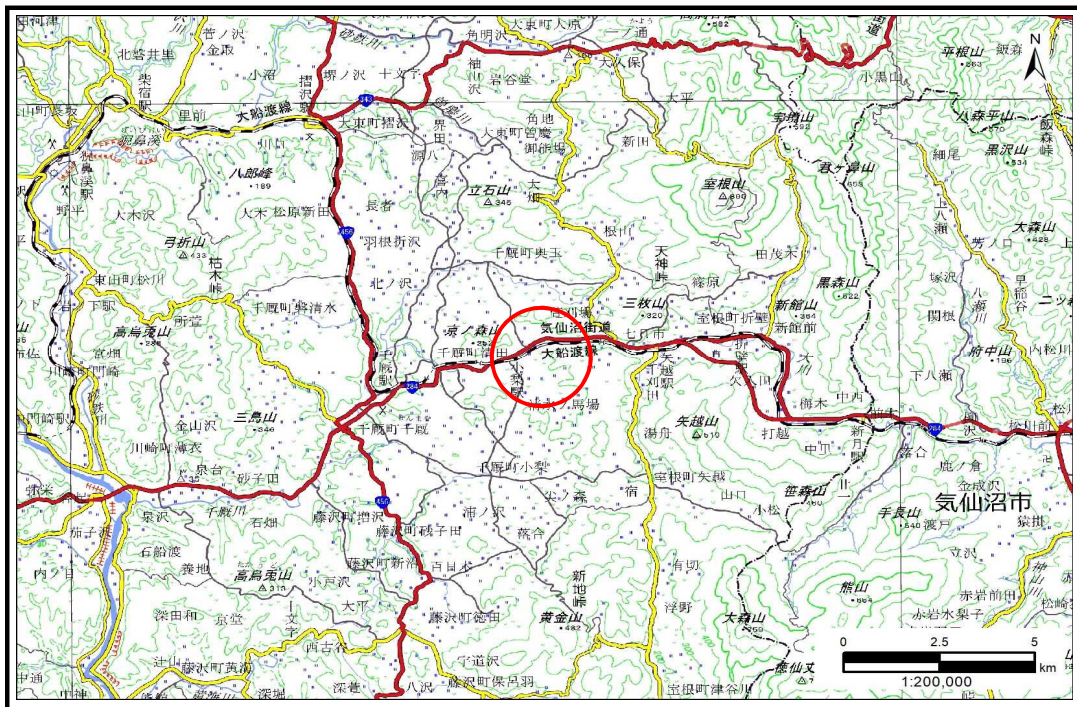

概況図(S=1:200,000)

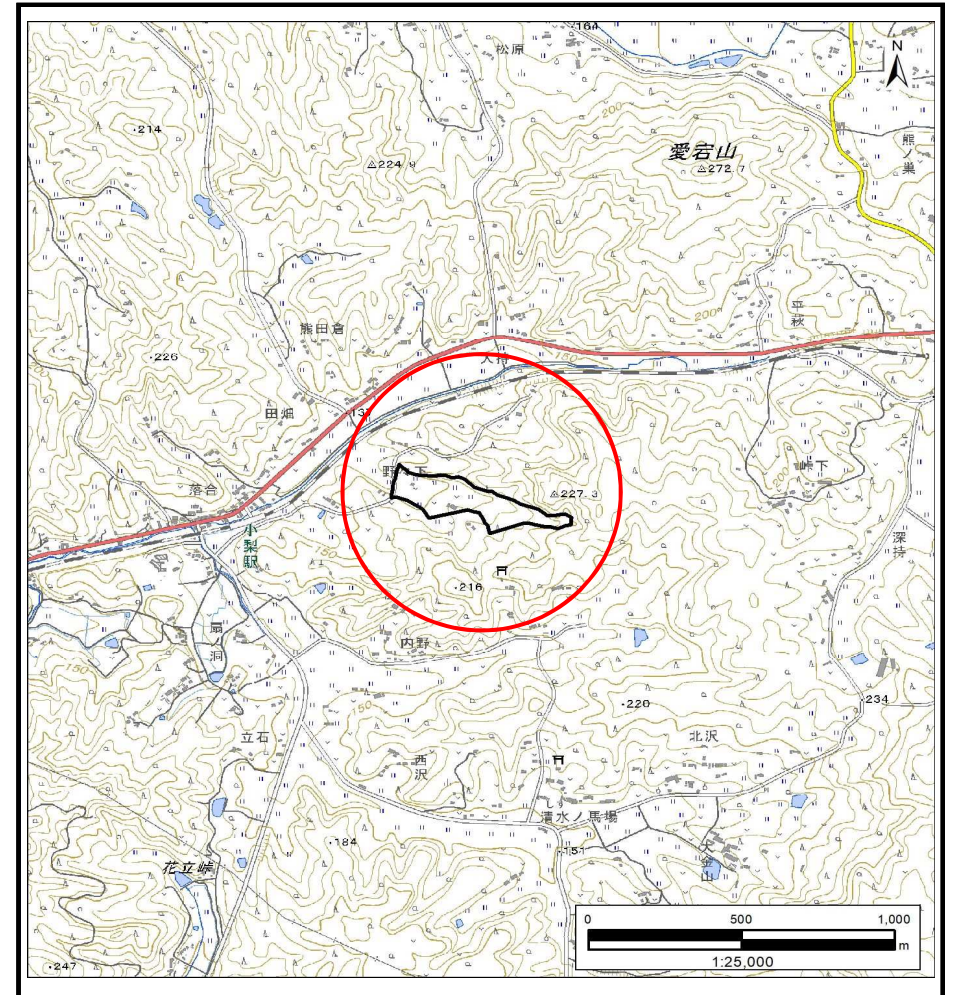

位置図(S=1:25,000)

国土地理院の電子地形図20000『一関』及び電子地形図25000『折壁』を掲載

岩手県


土石流区域調査

様式3-1 危害のおそれのある土地、著しい危害のおそれのある土地の設定図 (A3)

調査年度

2023年度

溪流の位置 溪流番号 BN209749 溪流名 野々下1 所在地 一関市千厩町清田字野々下

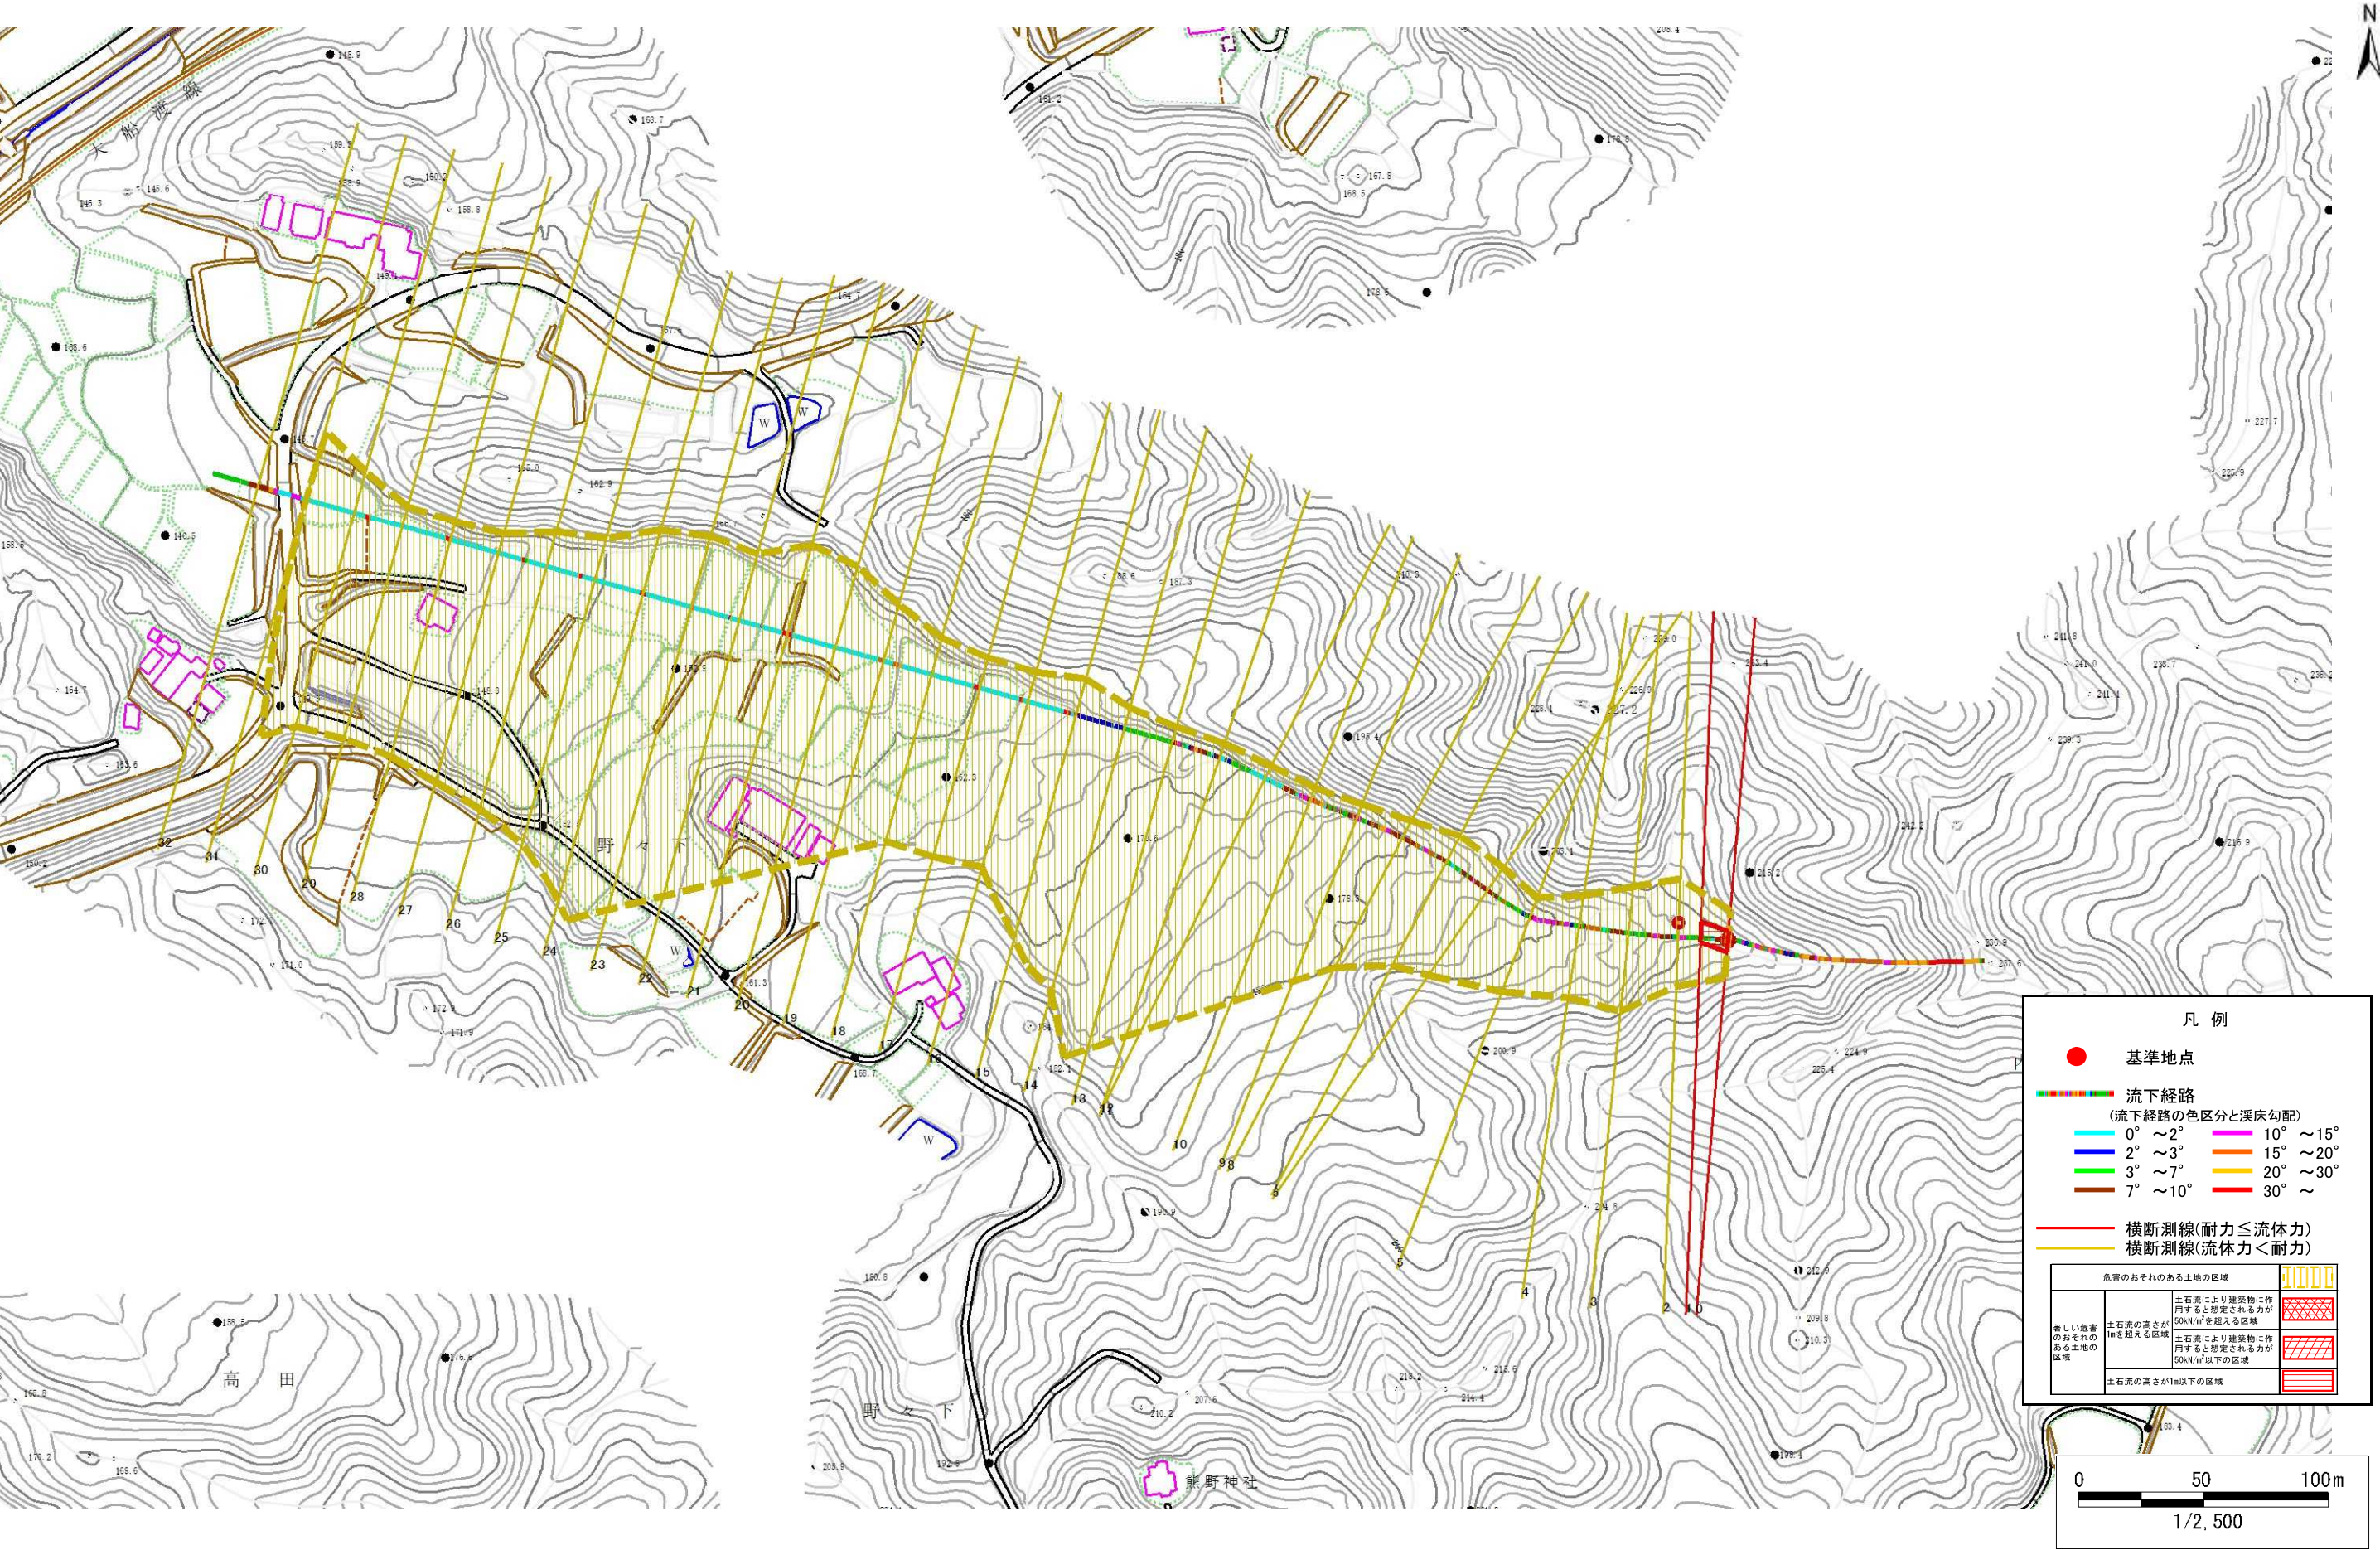

土 石 流 区 域 調 書

様式3ー2 建築物に作用すると想定される衝撃に関する事項

調査年度 2023年度

渓 流 の 位 置 渓流番号 BN209749 渓流名 野々下1 所在地 一関市千厩町清田字野々下

横断測線番号	土石流の高さh(m)	土石流の流体力Fd(kN/m ²)	建築物の耐力P2(kN/m2)	横断測線番号	土石流の高さh(m)	土石流の流体力Fd(kN/m ²)	建築物の耐力P2(kN/m2)
No.0	0.41	20.64	16.23	No.27	0.25	1.53	25.80
No.1	0.43	19.34	15.79	No.28	0.26	1.45	25.18
No.2	0.30	10.00	21.85	No.29	0.25	1.54	25.83
No.3	0.17	3.41	36.91	No.30	0.28	1.07	23.03
No.4	0.15	2.49	40.61	No.31	0.32	0.75	20.51
No.5	0.21	3.45	30.70	No.32	0.36	0.58	18.70
No.6	0.23	3.35	28.38				
No.7	0.23	3.19	28.56				
No.8	0.22	3.28	28.94				
No.9	0.32	5.41	20.51				
No.10	0.22	3.33	28.76				
No.11	0.23	3.24	28.42				
No.12	0.22	2.92	28.64				
No.13	0.22	2.56	28.86				
No.14	0.22	2.06	28.81				
No.15	0.37	3.87	17.94				
No.16	0.25	1.70	25.58				
No.17	0.25	1.71	25.65				
No.18	0.24	1.83	26.52				
No.19	0.25	1.73	25.77				
No.20	0.26	1.62	25.36				
No.21	0.26	1.45	24.83				
No.22	0.25	1.57	25.79				
No.23	0.26	1.45	24.85				
No.24	0.26	1.38	24.59				
No.25	0.26	1.47	25.28				
No.26	0.24	1.69	27.05				