



土砂災害防止に関する基礎調査(土石流)

表紙 概況,位置図

自然現象の種類	土石流
溪流番号	AN524510
水系名	馬淵川
河川名	女鹿川
溪流名	大久保1
所在地	二戸郡一戸町女鹿字大久保
調査機関	岩手県北広域振興局土木部 二戸土木センター

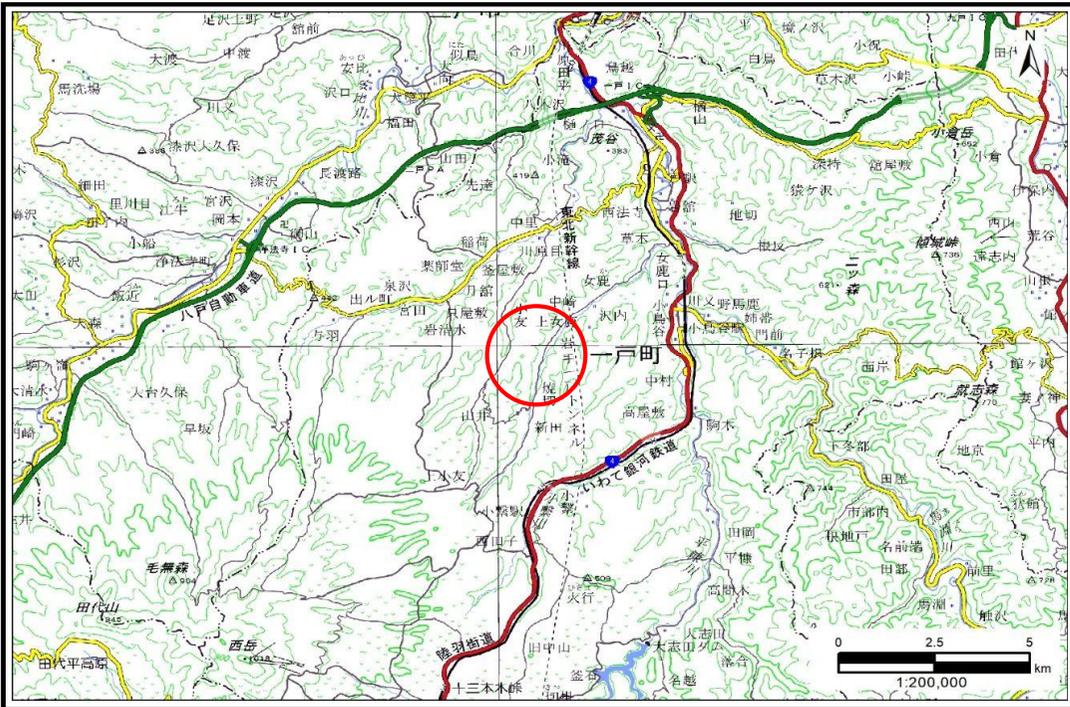

概況図(S=1:200,000)

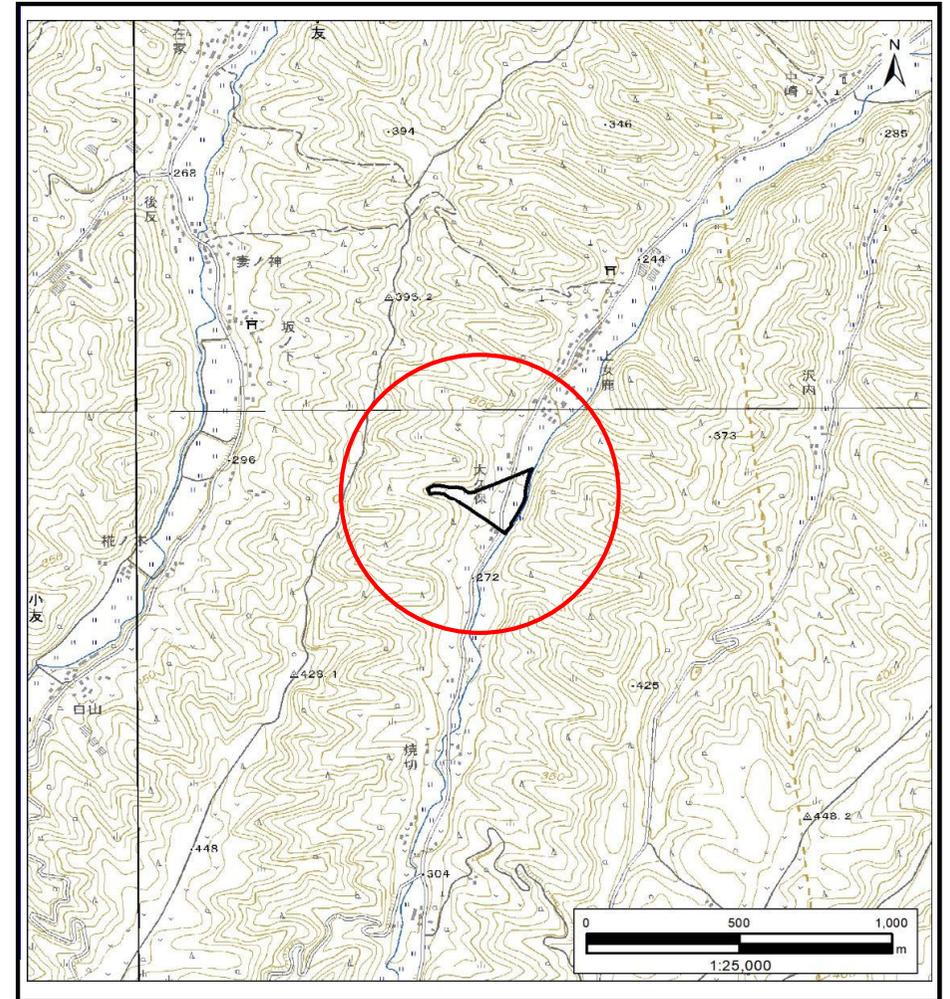

位置図(S=1:25,000)

国土地理院の電子地形図20000『八戸』及び電子地形図25000『駒ヶ嶺、浄法寺、仁昌寺、一戸』を掲載


岩手県

土石流区域調査

様式3-1 危害のおそれのある土地、著しい危害のおそれのある土地の設定図

調査年度 2024年度

渓流の位置	渓流番号	AN524510	渓流名	大久保1	所在地	二戸郡一戸町女鹿字大久保
-------	------	----------	-----	------	-----	--------------

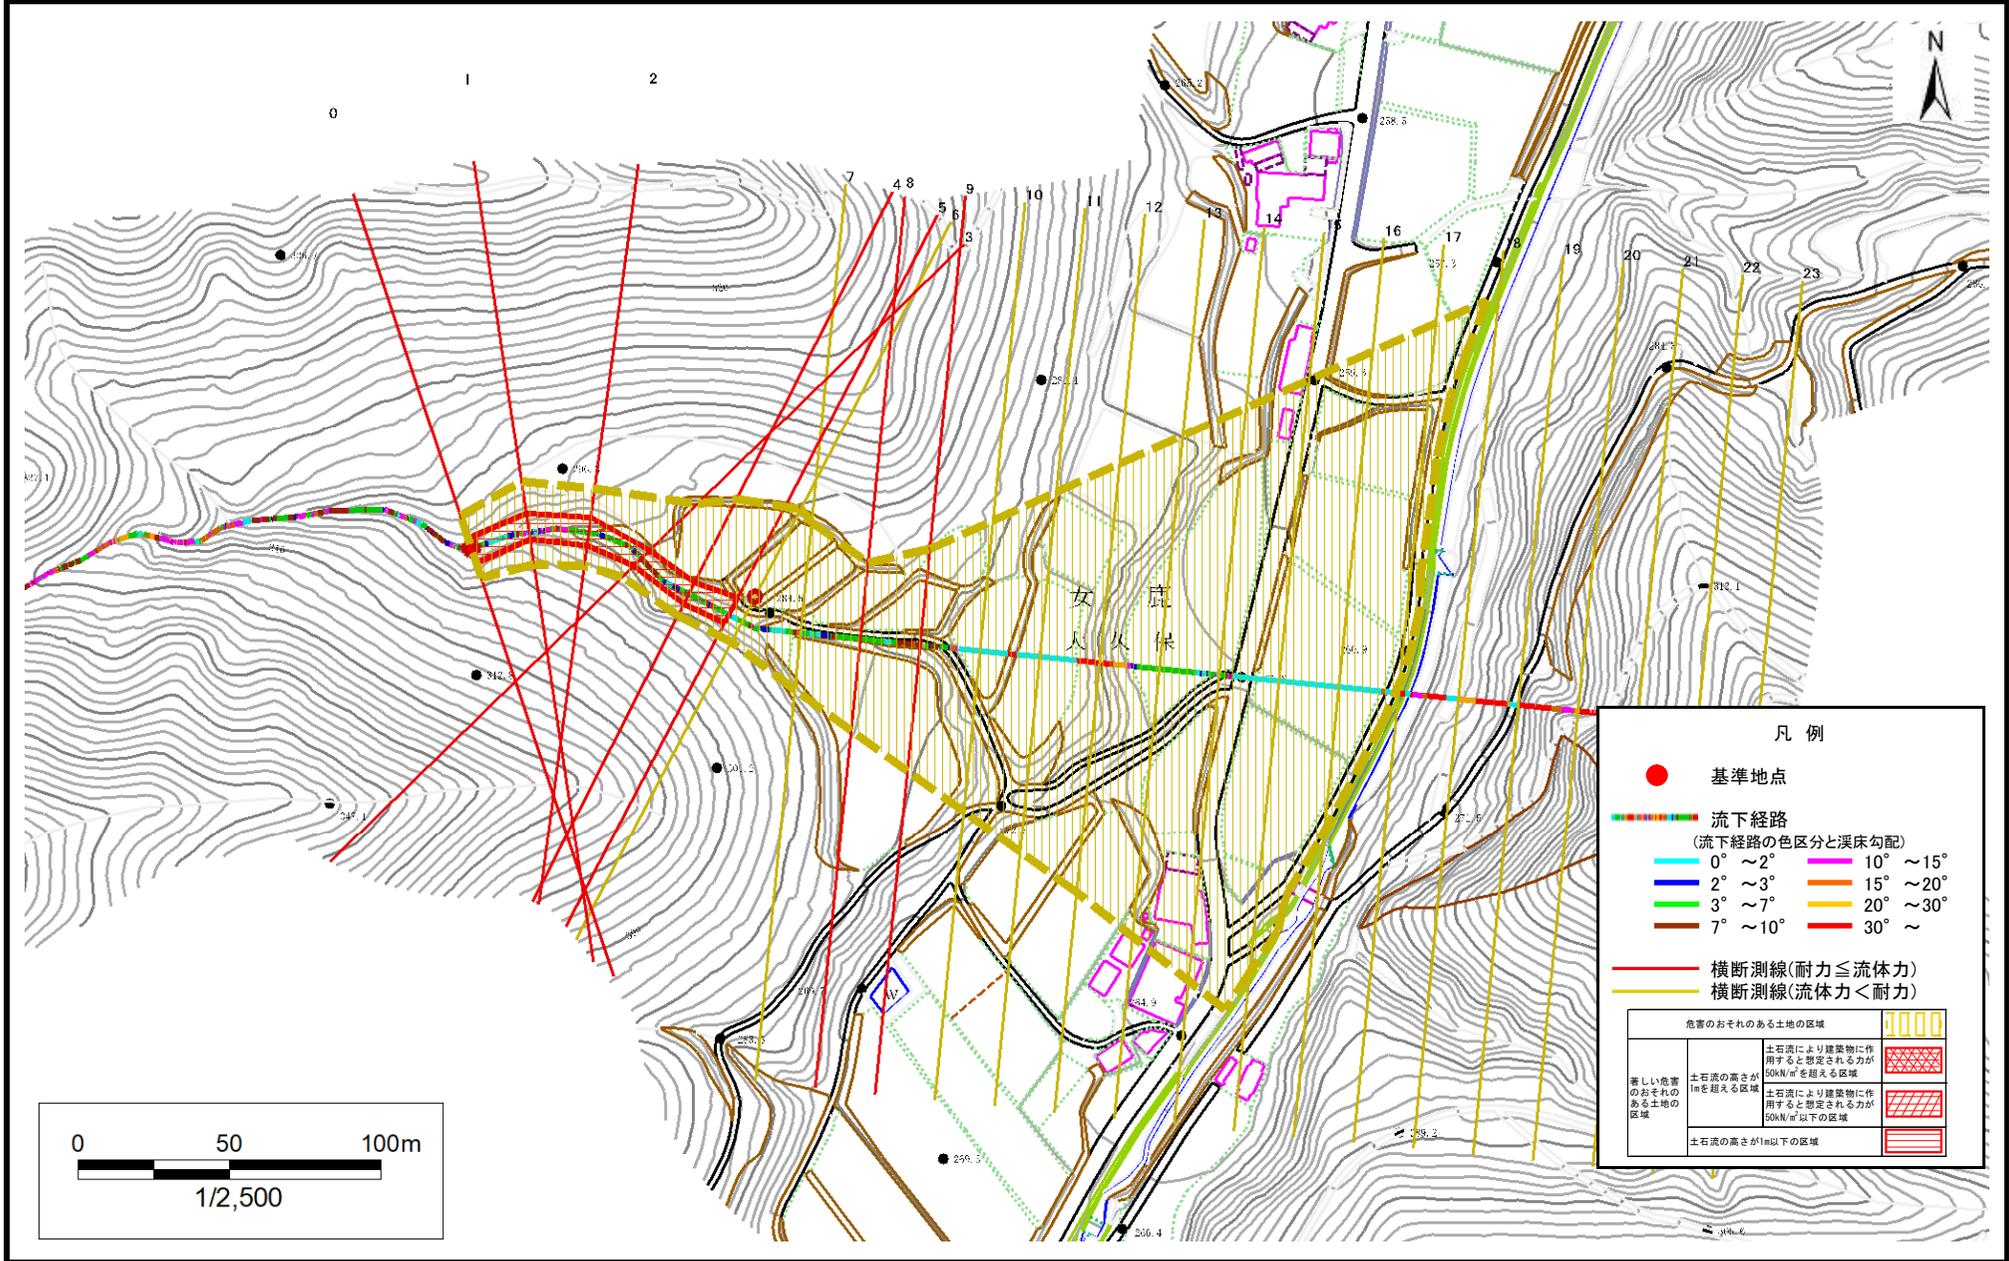

土石流区域調査書

様式3-2 建築物に作用すると想定される衝撃に関する事項

調査年度 2024年度

渓流の位置
溪流番号 AN524510
溪流名 大久保1
所在地 二戸郡一戸町女鹿字大久保

横断測線番号	土石流の高さh(m)	土石流の流体力Fd(kN/m ²)	建築物の耐力P2(kN/m ²)	横断測線番号	土石流の高さh(m)	土石流の流体力Fd(kN/m ²)	建築物の耐力P2(kN/m ²)
No.0	0.90	26.31	8.30				
No.1	0.86	21.62	8.63				
No.2	0.80	18.07	9.11				
No.3	0.92	19.79	8.19				
No.4	0.86	15.90	8.58				
No.5	0.77	12.34	9.45				
No.6	0.52	6.97	13.31				
No.7	0.52	6.24	13.27				
No.8	0.78	10.01	9.32				
No.9	0.82	9.98	8.97				
No.10	0.54	5.49	12.75				
No.11	0.54	5.34	12.72				
No.12	0.51	6.11	13.50				
No.13	0.48	6.83	14.20				
No.14	0.49	6.66	14.04				
No.15	0.49	6.46	13.85				
No.16	0.50	6.26	13.65				
No.17	0.51	5.99	13.39				
No.18	0.55	4.79	12.54				
No.19	1.01	0.92	7.61				
No.20	0.00	0.00	0.00				
No.21	0.00	0.00	0.00				
No.22	0.00	0.00	0.00				
No.23	0.00	0.00	0.00				