



土砂災害防止に関する基礎調査(急傾斜地の崩壊)

表紙 概況、位置図

自然現象の種類	急傾斜地の崩壊
箇所番号	184AN0432-2
箇所名	繁在家A
所在地	一関市花泉町花泉字繁在家
調査機関	岩手県県南広域振興局土木部 一関土木センター

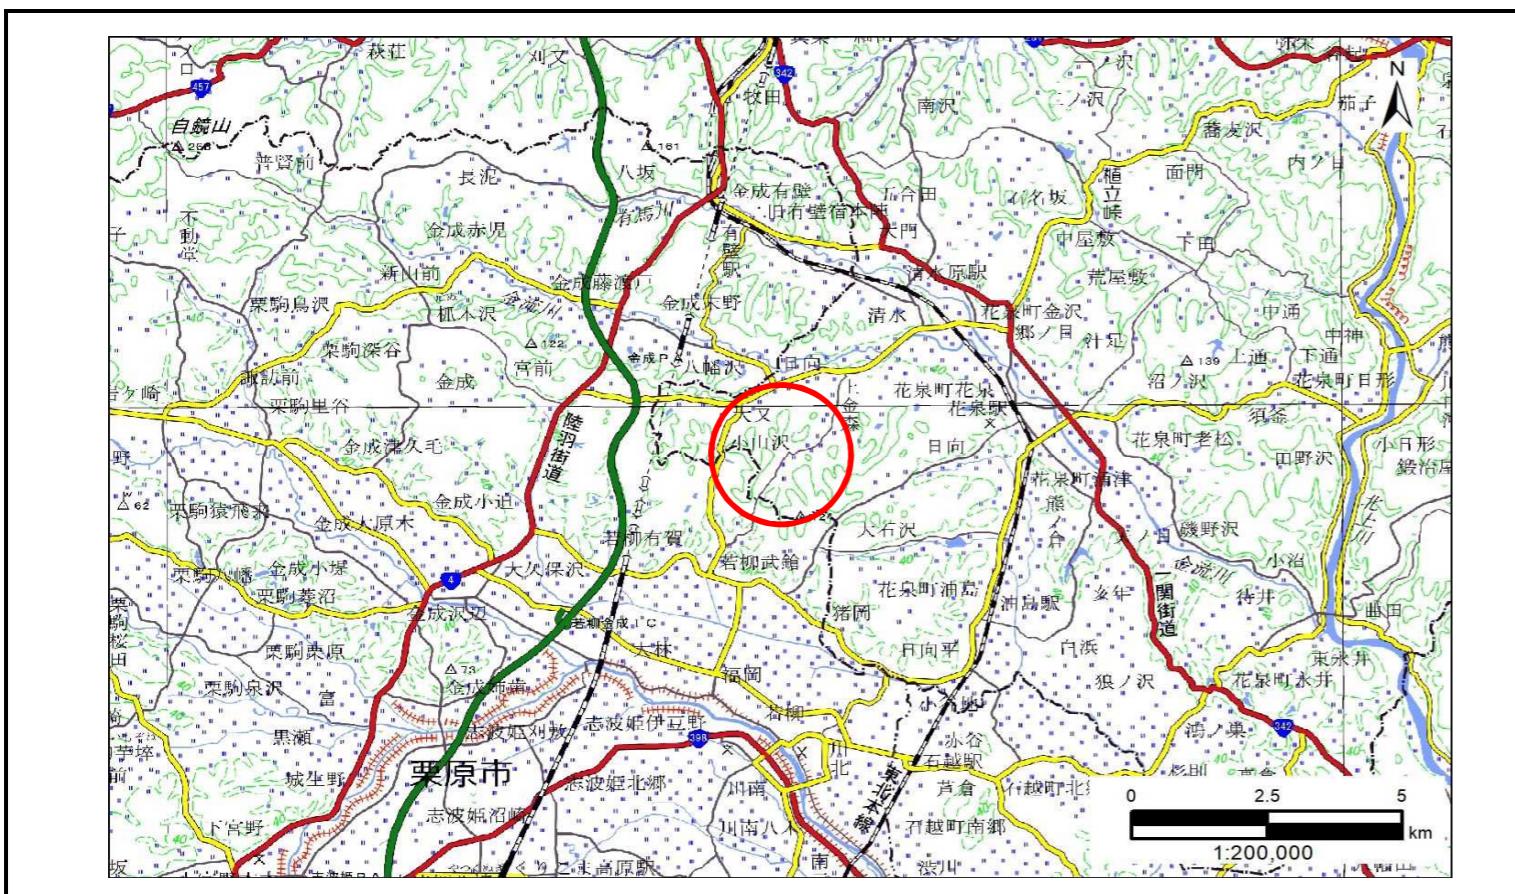

概況図 (S=1:200,000)

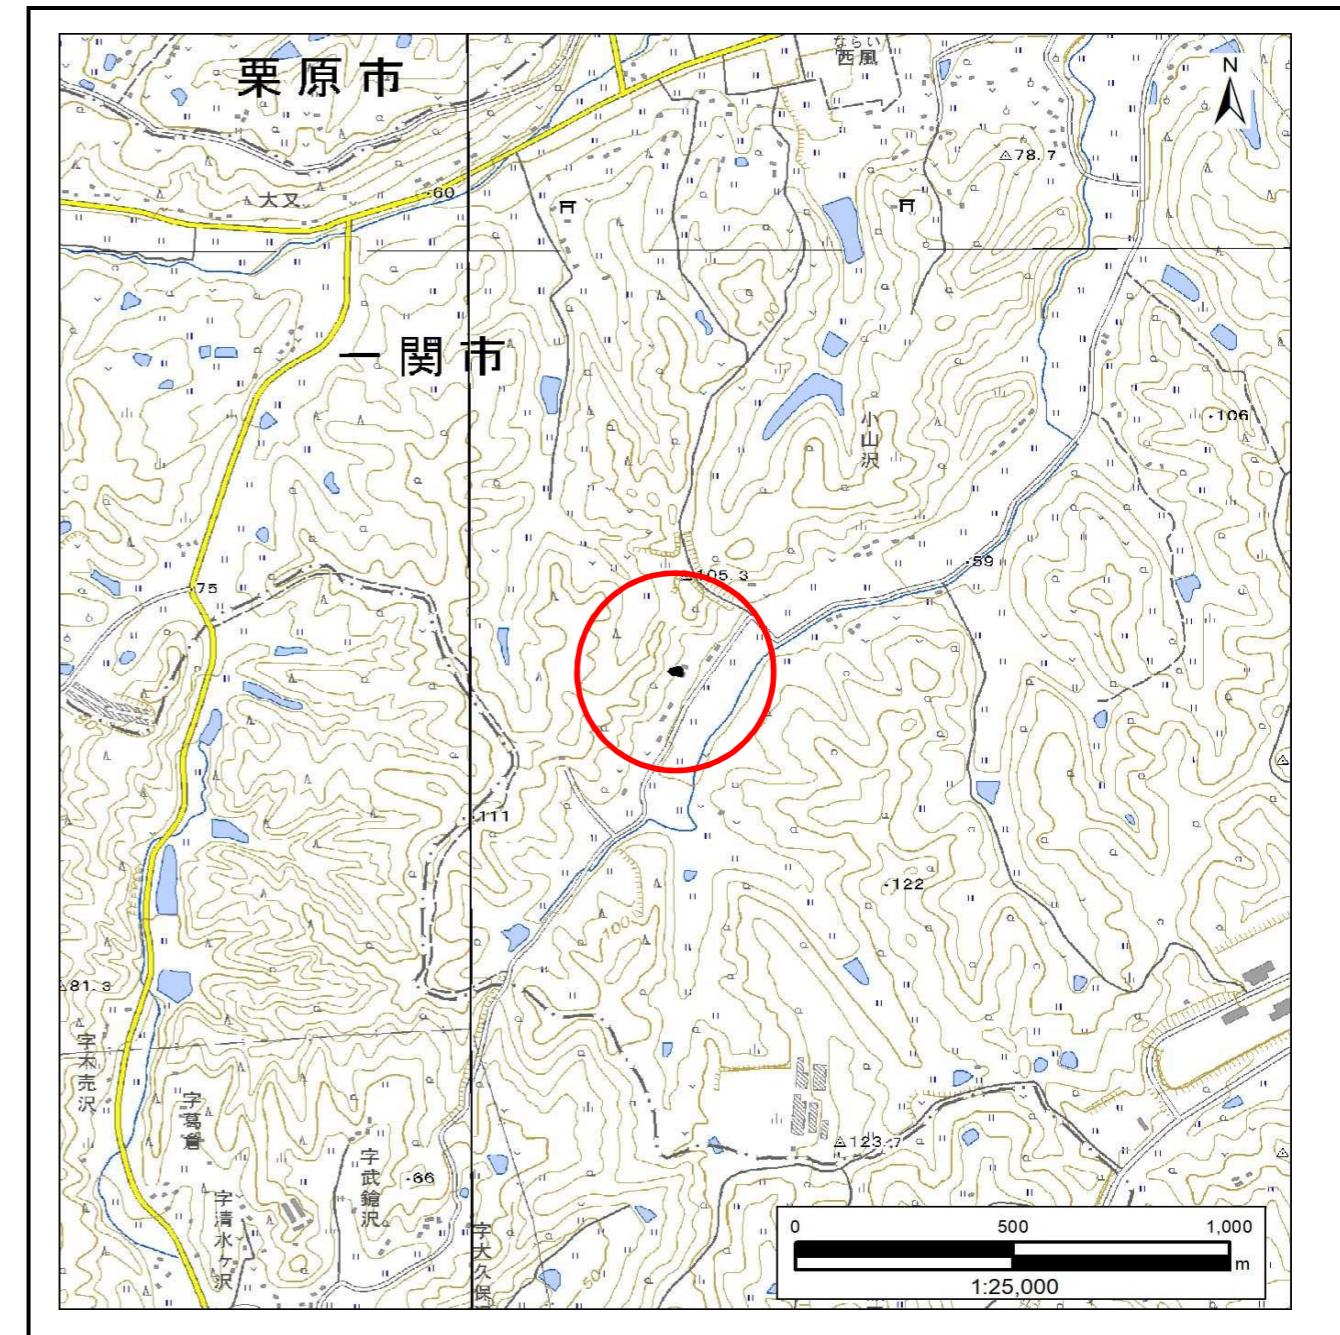

位置図 (S=1:25,000)


急傾斜地の崩壊区域調書

様式3-1 危害のある土地、著しい危害のある土地の設定図

調査年度

令和5年度

急傾斜地の位置 箇所番号 184AN0432-2 箇所名 繁在家A 所在地 一関市花泉町花泉字繁在家

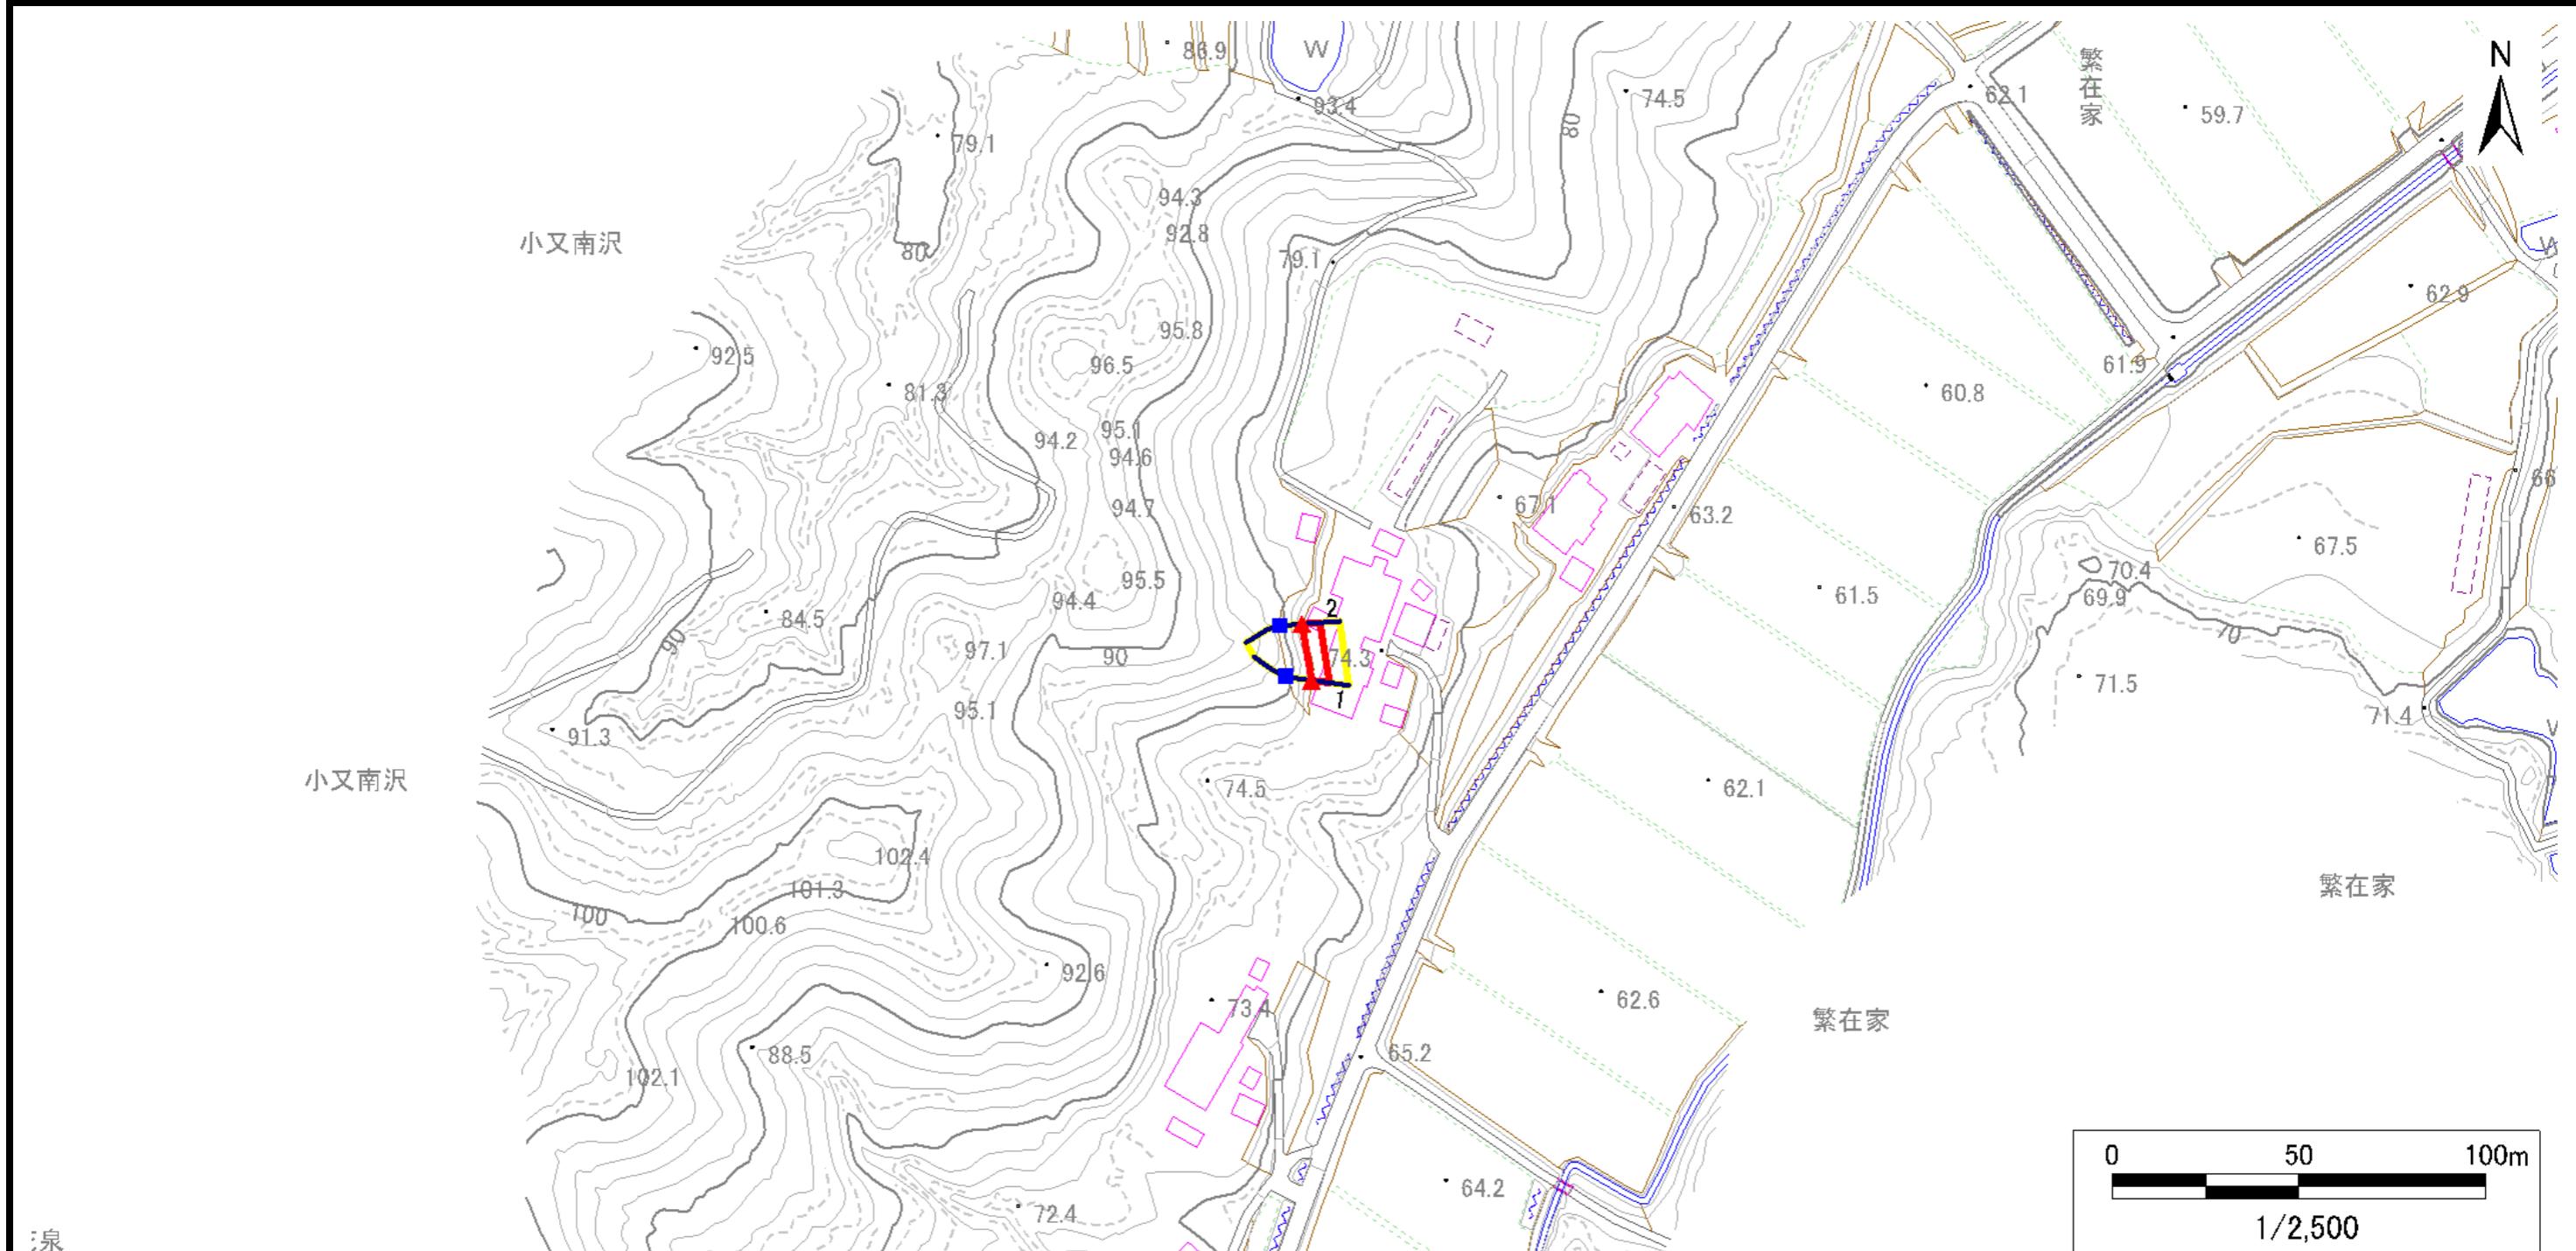

凡例

■ 上端
▲ 下端

— 横断測線

■ 危害のある土地の区域
■ 著しい危害のある土地の区域

■ 土石等の移動による力が100kN/m²を超える範囲
■ 土石等の堆積高が3mを超える範囲

岩手県


急傾斜地の崩壊区域調書

様式3-1 危害のある土地、著しい危害のある土地の設定図

調査年度

令和5年度

急傾斜地の位置 箇所番号 184AN0432-2 箇所名 繁在家A 所在地 一関市花泉町花泉字繁在家

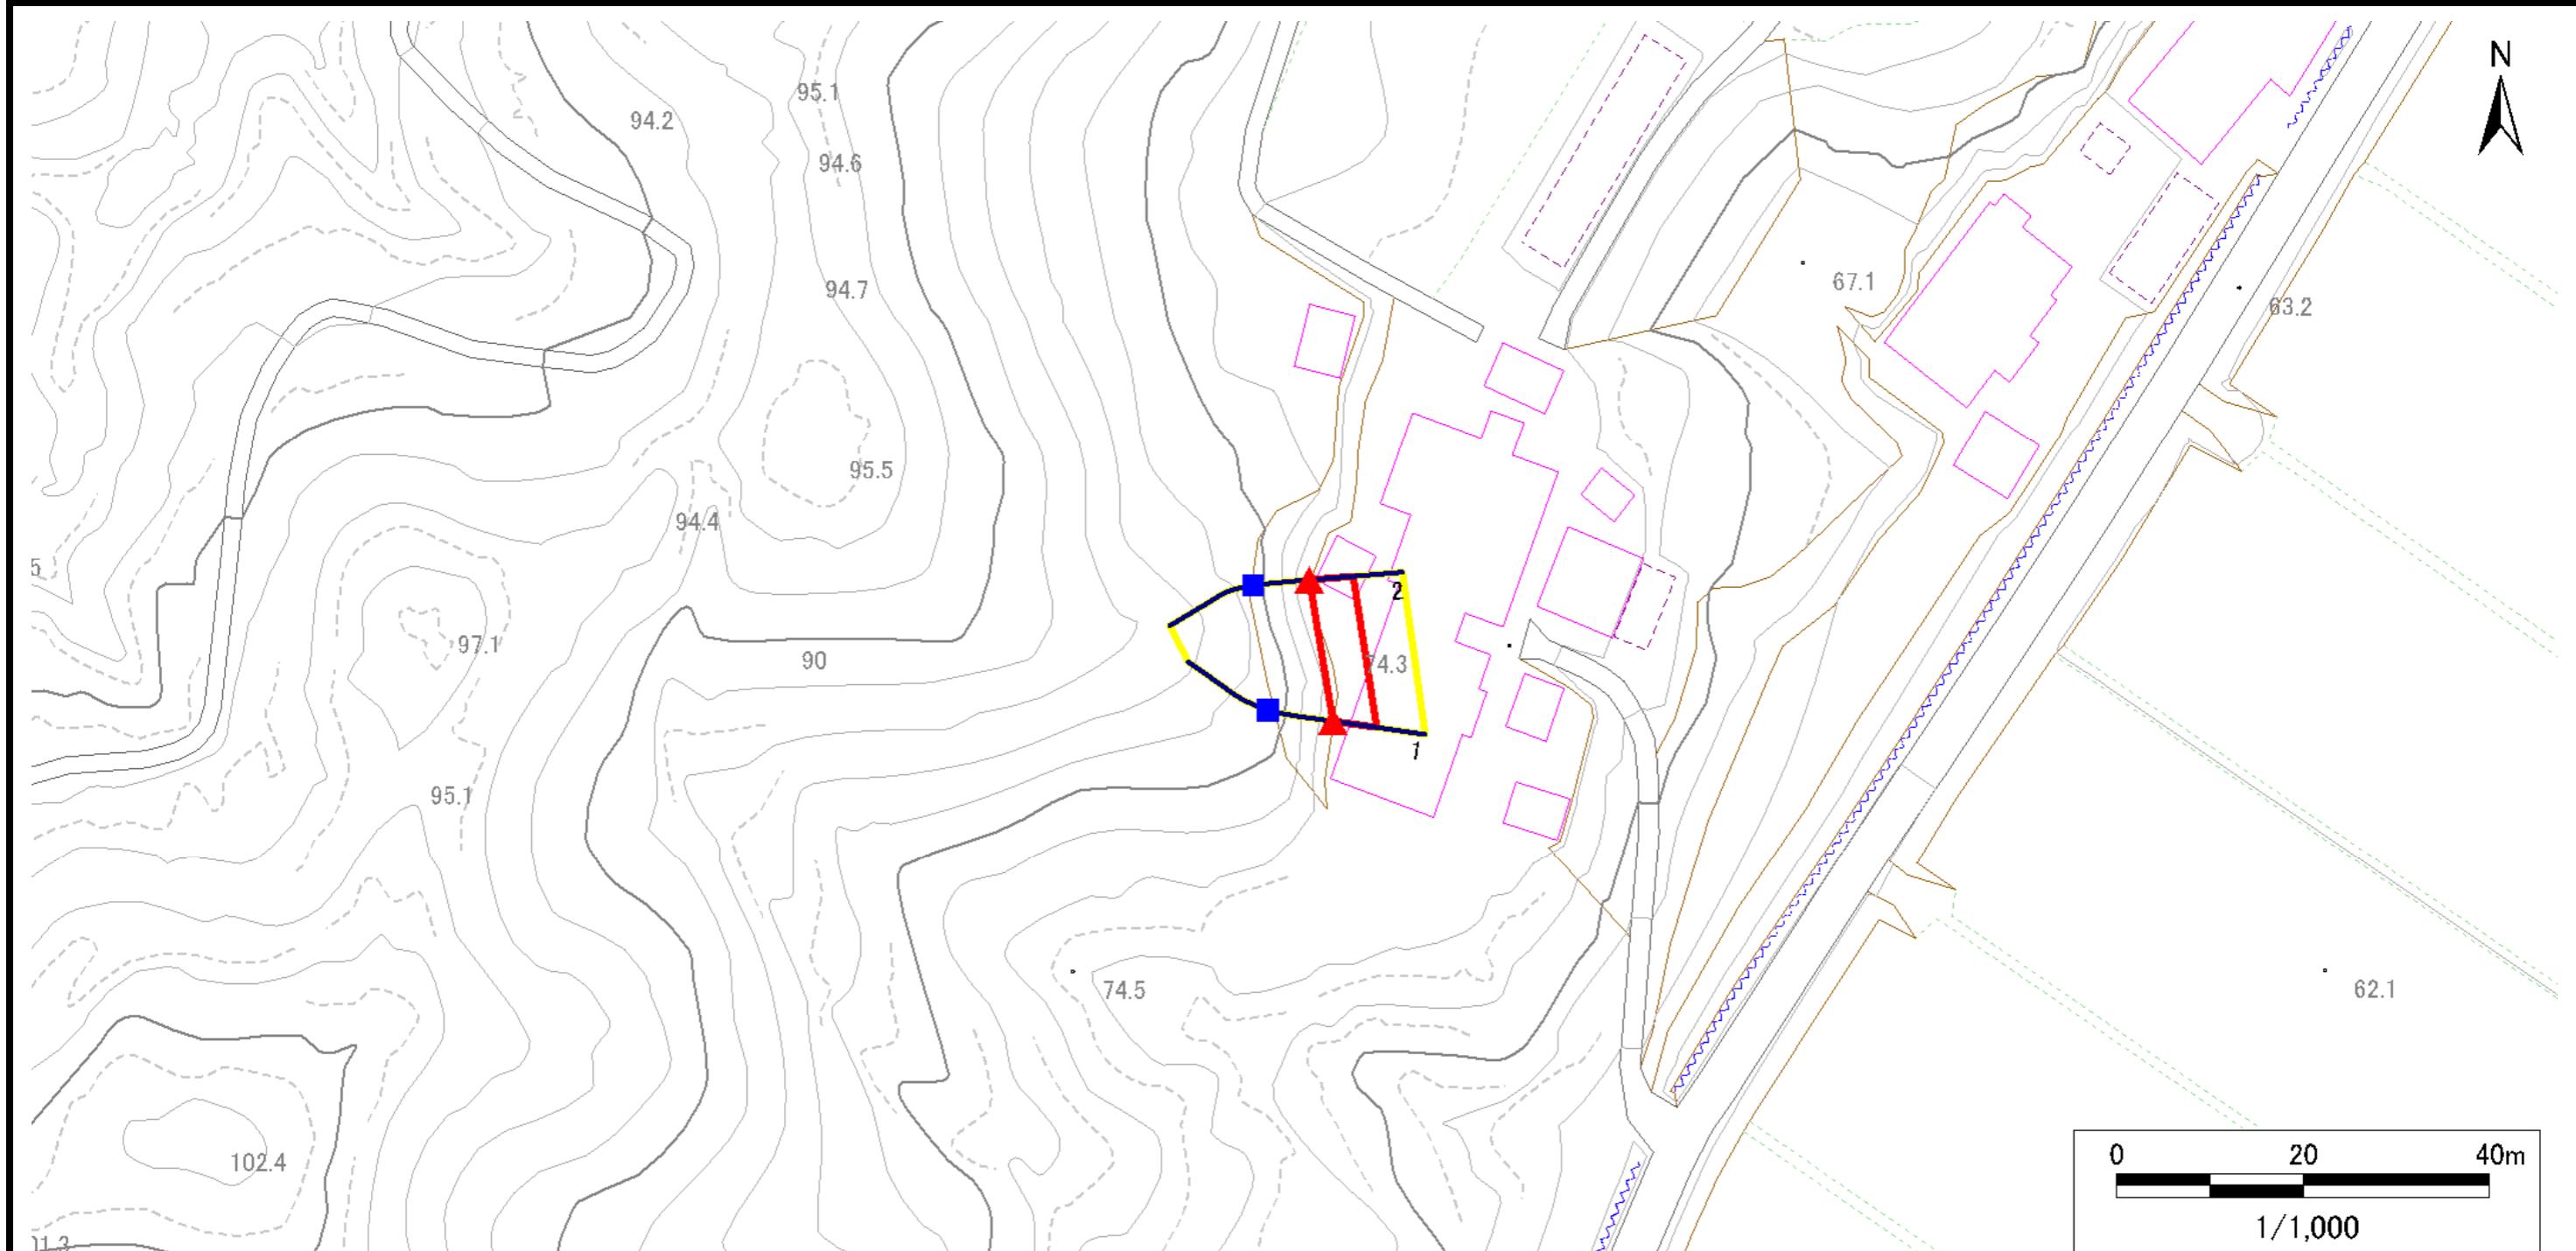

凡例

■ 上端
▲ 下端

— 横断測線

■ 危害のある土地の区域
■ 著しい危害のある土地の区域

■ 土石等の移動による力が100kN/m²を超える範囲
■ 土石等の堆積高が3mを超える範囲

岩手県

急傾斜地の崩壊区域調査

様式3-2 建築物に作用すると想定される衝撃に関する事項(1/1)

調査年度

令和5年度

急傾斜地の位置				箇所番号		184AN0432-2		箇所名		繁在家A		所在地		一関市花泉町花泉字繁在家						
横断測線番号	急傾斜地の下端に隣接する土地								急傾斜地内											
	土石等の移動の高さと力の大きさ				土石等の堆積高さと力の大きさ				土石等の移動の高さと力の大きさ				土石等の堆積高さと力の大きさ							
	区分	高さ(m)	下端からの距離(m)	力の大きさ(kN/m³)	区分	下端からの水平距離(m)	高さ(m)	力の大きさ(kN/m³)	区分	高さ(m)	上端からの比高(m)	力の大きさ(kN/m³)	区分	上端からの比高(m)	高さ(m)	力の大きさ(kN/m³)				
1	100kN/m³を超える	—	— ~ —	—	3mを超える	— ~ —	—	—	100kN/m³を超える	—	— ~ —	—	3mを超える	— ~ —	—	—				
	それ以外	1.00	0.00 ~ 4.77	59.50	それ以外	0.00 ~ 0.00	1.71	8.66	それ以外	1.00	5.00 ~ 5.00	59.50	それ以外	5.00 ~ 5.00	1.71	8.66				
2	100kN/m³を超える	—	— ~ —	—	3mを超える	— ~ —	—	—	100kN/m³を超える	—	— ~ —	—	3mを超える	— ~ —	—	—				
	それ以外	1.00	0.00 ~ 4.69	58.46	それ以外	0.00 ~ 4.69	1.83	9.25	それ以外	1.00	5.00 ~ 5.00	58.46	それ以外	5.00 ~ 5.00	1.83	9.25				
	100kN/m³を超える		~		3mを超える	~			100kN/m³を超える		~		3mを超える	~						
	それ以外		~		それ以外	~			それ以外		~		それ以外	~						
	100kN/m³を超える		~		3mを超える	~			100kN/m³を超える		~		3mを超える	~						
	それ以外		~		それ以外	~			それ以外		~		それ以外	~						
	100kN/m³を超える		~		3mを超える															