

土砂災害防止に関する基礎調査(急傾斜地の崩壊)

表紙 概況、位置図

自然現象の種類	急傾斜地の崩壊
箇所番号	211BN5043
箇所名	箱崎B
所在地	釜石市箱崎町第7地割
調査機関	沿岸広域振興局土木部



概況図(S=1:200,000)



位置図(S=1:25,000)

急傾斜地の崩壊区域調書

様式3-1 危害のおそれのある土地、著しい危害のおそれのある土地の設定図(1/4)

調査年度

2024年度

急傾斜地の位置

箇所番号

211BN5043


箇所名

箱崎B

所在地

釜石市箱崎町第7地割

詳細は次頁参照

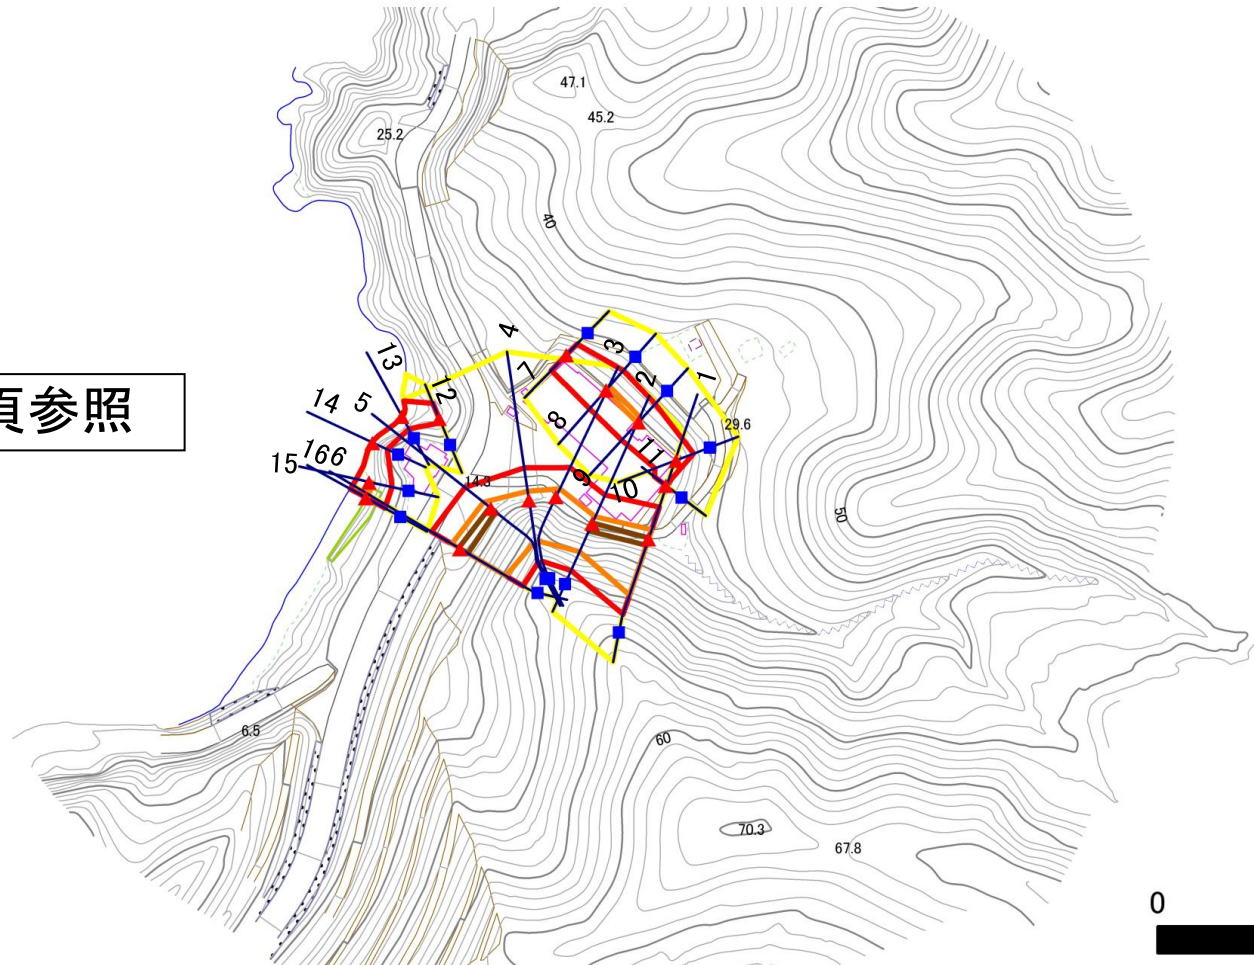

1:2,500

0 50 100 m

凡例

■ 上端
▲ 下端

— 横断測線

□ 危害のおそれのある土地の区域
□ 著しい危害のおそれのある土地の区域

□ 土石等の移動による力が 100kN/m^2 を超える範囲
□ 土石等の堆積高が 3m を超える範囲

急傾斜地の崩壊区域調書

様式3-1 危害のおそれのある土地、著しい危害のおそれのある土地の設定図(2/4)

調査年度

2024年度

急傾斜地の位置

箇所番号


211BN5043

箇所名

箱崎B

所在地

釜石市箱崎町第7地割

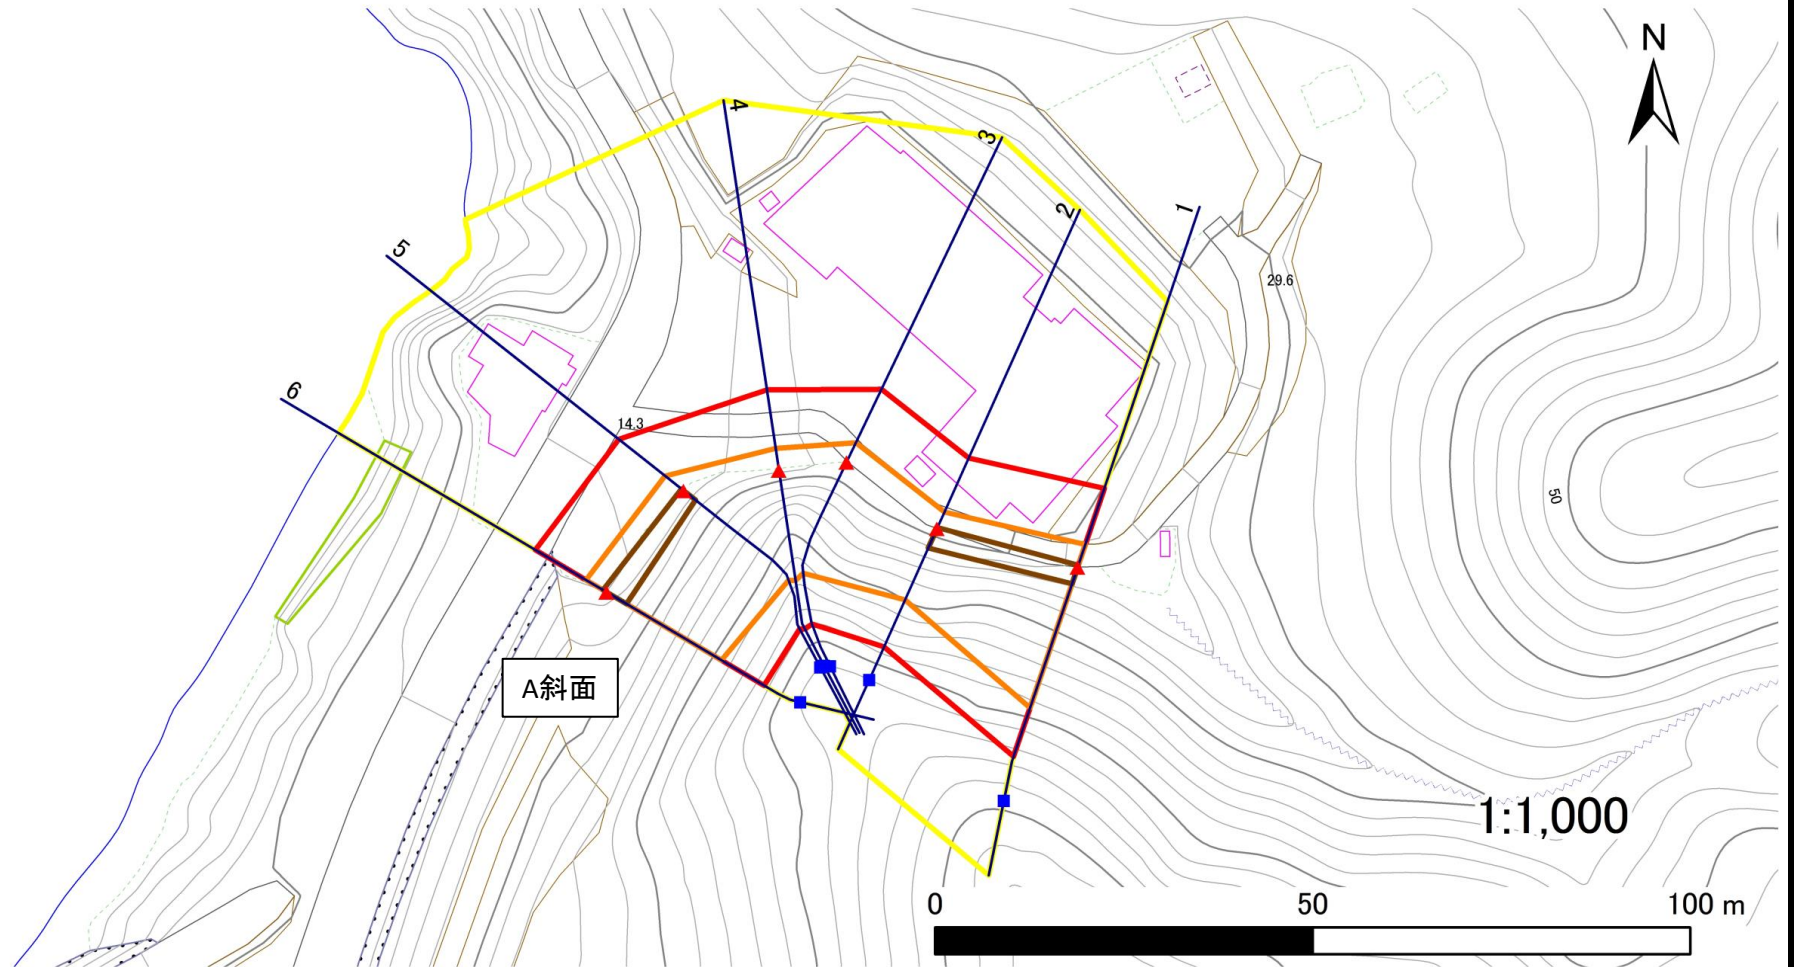

凡例

■ 上端
▲ 下端

— 横断測線

黄色い線 危険のおそれのある土地の区域
赤い線 著しい危険のおそれのある土地の区域

オレンジ色の線 土石等の移動による力が 100kN/m^2 を超える範囲
茶色の線 土石等の堆積高が 3m を超える範囲

急傾斜地の崩壊区域調書

様式3-1 危害のおそれのある土地、著しい危害のおそれのある土地の設定図(3/4)

調査年度

2024年度

急傾斜地の位置

箇所番号


211BN5043

箇所名

箱崎B

所在地

釜石市箱崎町第7地割

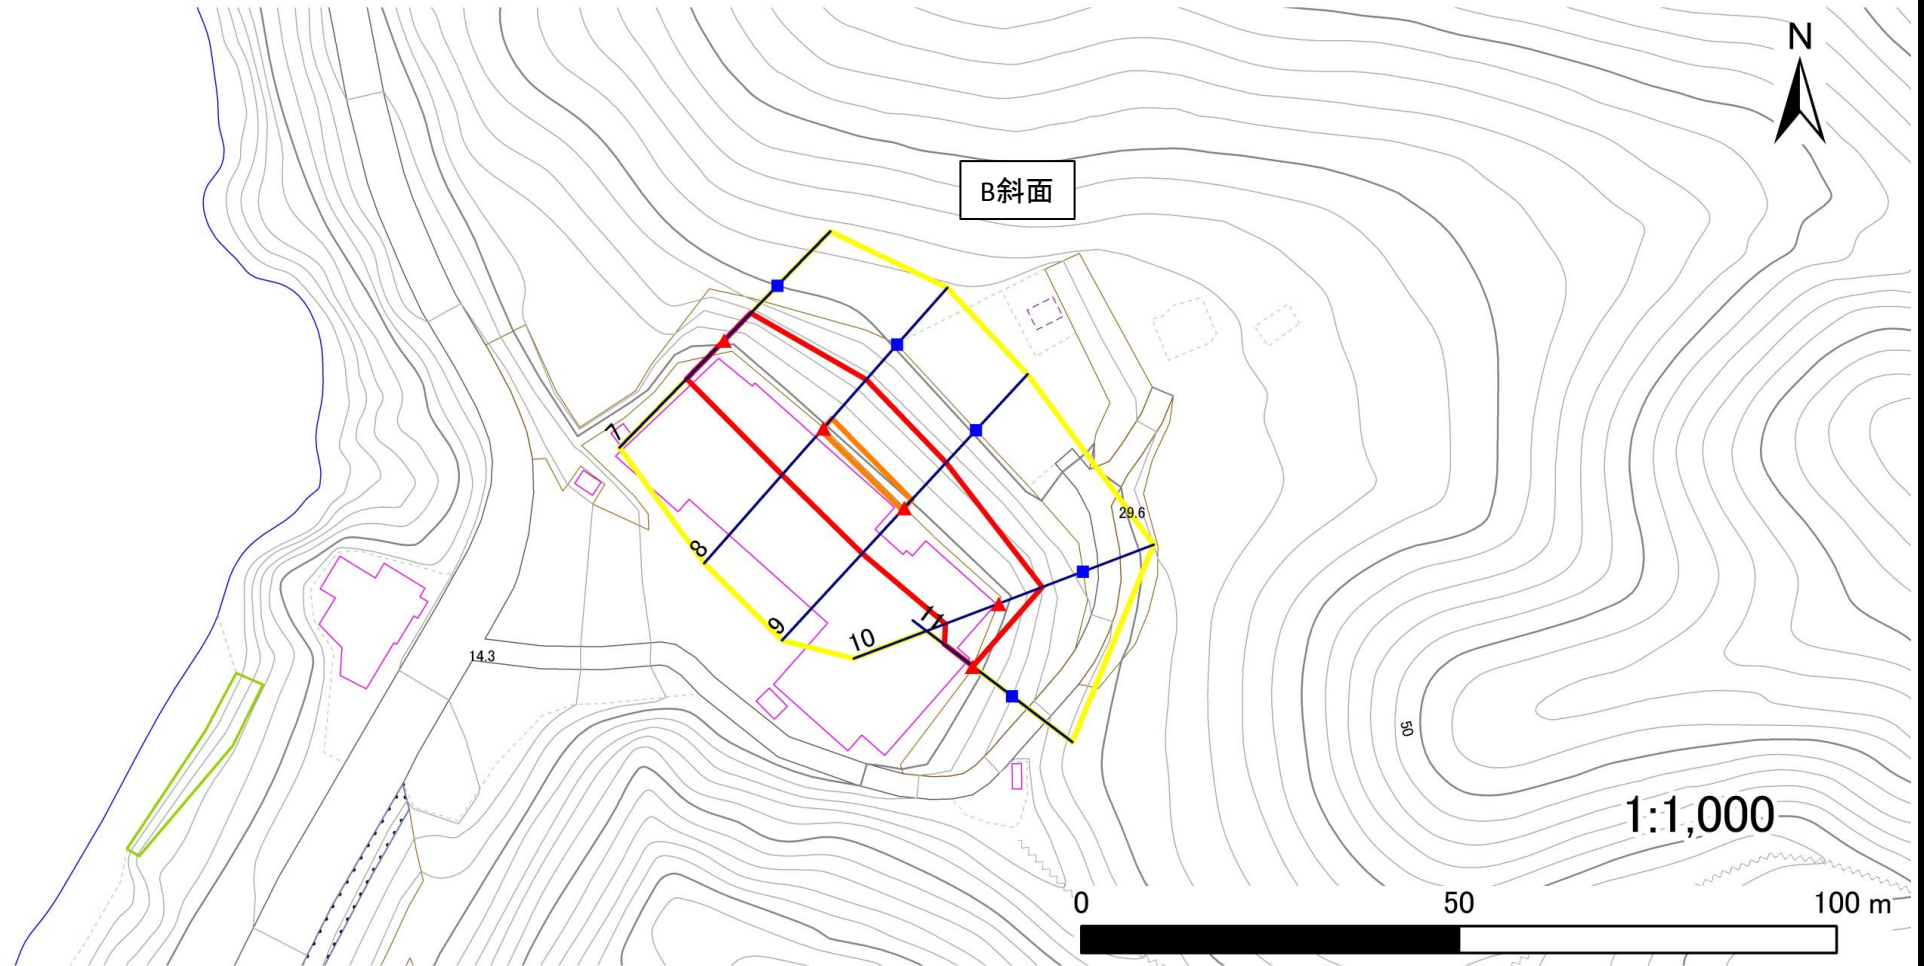

凡例

■ 上端
▲ 下端

— 横断測線

□ 危険のおそれのある土地の区域
□ 著しい危害のおそれのある土地の区域

□ 土石等の移動による力が 100kN/m^2 を超える範囲
□ 土石等の堆積高が 3m を超える範囲



急傾斜地の崩壊区域調書

様式3-1 危害のおそれのある土地、著しい危害のおそれのある土地の設定図(4/4)

調査年度

2024年度

急傾斜地の位置

箇所番号


211BN5043

箇所名

箱崎B

所在地

釜石市箱崎町第7地割

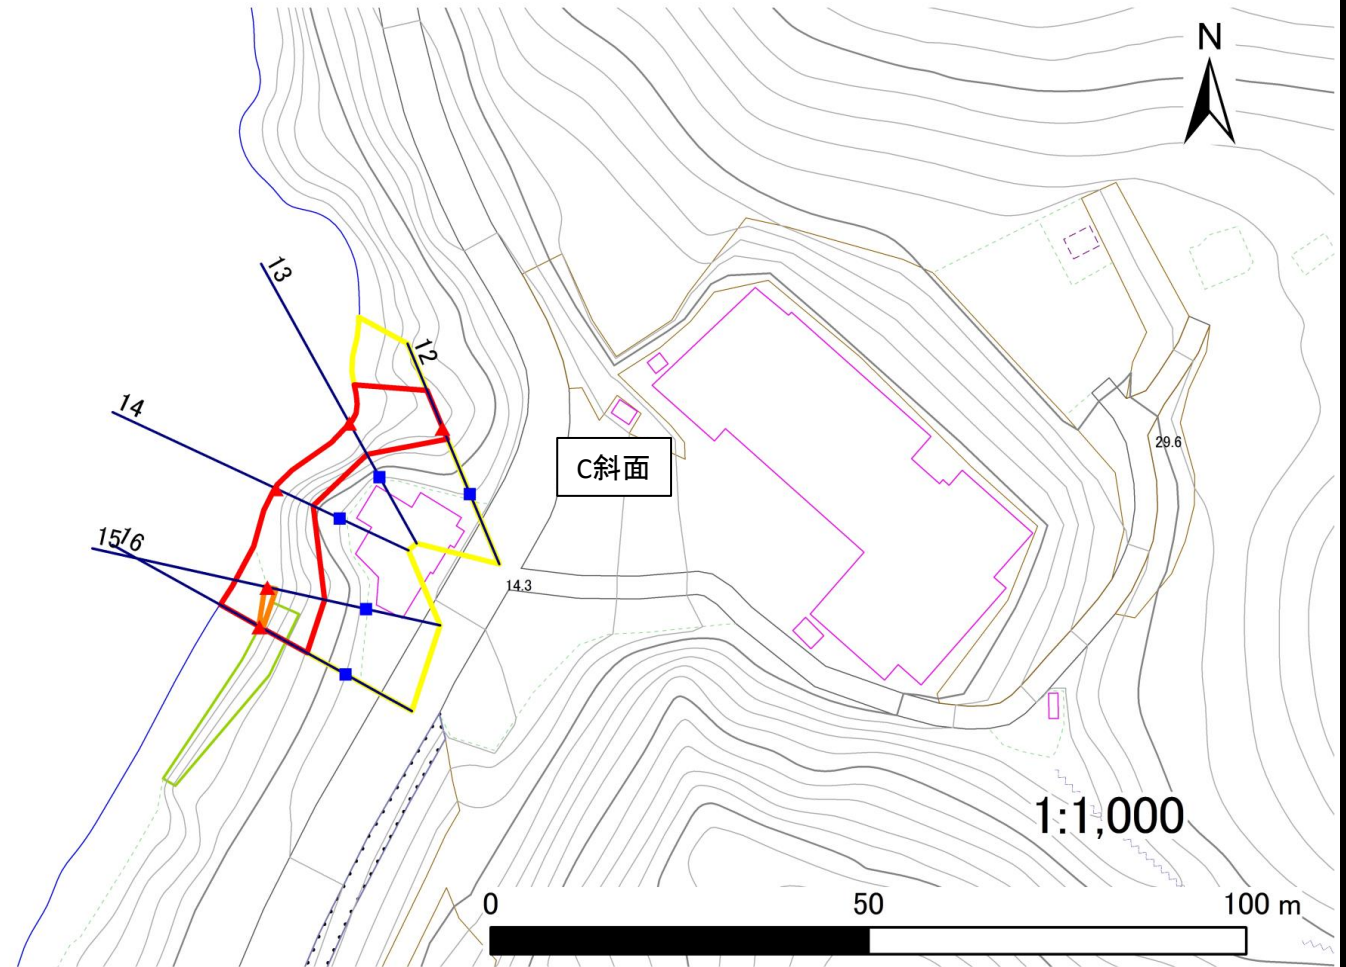

凡例

■ 上端
▲ 下端

— 横断測線

黄色 危険のおそれのある土地の区域
赤色 著しい危険のおそれのある土地の区域




急傾斜地の崩壊区域調書

様式3-2 建築物に作用すると想定される衝撃に関する事項(1/2)

調査年度	2024年度
------	--------

急傾斜地の位置		箇所番号		211BN5043		箇所名		箱崎B		所在地		釜石市箱崎町第7地割				
横断 測線 番号	急傾斜地の下端に隣接する土地								急傾斜地内							
	土石等の移動の高さと力の大きさ				土石等の堆積高さと力の大きさ				土石等の移動の高さと力の大きさ				土石等の堆積高さと力の大きさ			
	区 分	高さ (m)	下端からの距離 (m)	力の大きさ (kN/㎡)	区 分	下端からの水平 距離(m)	高さ (m)	力の大きさ (kN/㎡)	区 分	高さ (m)	上端からの比高 (m)	力の大きさ (kN/㎡)	区 分	上端からの比高 (m)	高さ (m)	力の大きさ (kN/㎡)
1	100kN/㎡を超える	1.00	0.00 ~ 3.14	150.04	3mを超える	0.00 ~ 0.27	3.15	16.86	100kN/㎡を超える	1.00	10.63 ~ 26.94	150.04	3mを超える	25.00 ~ 26.94	3.15	16.86
	それ以外	1.00	3.14 ~ 10.92	100.00	それ以外	0.27 ~ 10.92	3.00	16.05	それ以外	1.00	5.00 ~ 10.63	100.00	それ以外	5.00 ~ 25.00	3.00	16.05
2	100kN/㎡を超える	1.00	0.00 ~ 2.36	136.79	3mを超える	0.00 ~ 0.12	3.08	16.49	100kN/㎡を超える	1.00	12.13 ~ 22.96	136.79	3mを超える	20.00 ~ 22.96	3.08	16.49
	それ以外	1.00	2.36 ~ 10.14	100.00	それ以外	0.12 ~ 10.14	3.00	16.05	それ以外	1.00	5.00 ~ 12.13	100.00	それ以外	5.00 ~ 20.00	3.00	16.05
3	100kN/㎡を超える	1.00	0.00 ~ 2.83	144.74	3mを超える	— ~ —	—	—	100kN/㎡を超える	1.00	10.60 ~ 23.69	144.74	3mを超える	— ~ —	—	—
	それ以外	1.00	2.83 ~ 10.61	100.00	それ以外	0.00 ~ 10.61	2.78	14.90	それ以外	1.00	5.00 ~ 10.60	100.00	それ以外	5.00 ~ 23.69	2.78	14.90
4	100kN/㎡を超える	1.00	0.00 ~ 2.87	145.50	3mを超える	— ~ —	—	—	100kN/㎡を超える	1.00	11.05 ~ 24.57	145.50	3mを超える	— ~ —	—	—
	それ以外	1.00	2.87 ~ 10.66	100.00	それ以外	0.00 ~ 10.66	2.92	15.61	それ以外	1.00	5.00 ~ 11.05	100.00	それ以外	5.00 ~ 24.57	2.92	15.61
5	100kN/㎡を超える	1.00	0.00 ~ 3.13	149.89	3mを超える	0.00 ~ 0.36	3.21	17.16	100kN/㎡を超える	1.00	10.77 ~ 26.75	149.89	3mを超える	25.00 ~ 26.75	3.21	17.16
	それ以外	1.00	3.13 ~ 10.91	100.00	それ以外	0.36 ~ 10.91	3.00	16.05	それ以外	1.00	5.00 ~ 10.77	100.00	それ以外	5.00 ~ 25.00	3.00	16.05
6	100kN/㎡を超える	1.00	0.00 ~ 3.15	150.27	3mを超える	0.00 ~ 0.52	3.32	17.76	100kN/㎡を超える	1.00	11.20 ~ 27.90	150.27	3mを超える	25.00 ~ 27.90	3.32	17.76
	それ以外	1.00	3.15 ~ 10.93	100.00	それ以外	0.52 ~ 10.93	3.00	16.05	それ以外	1.00	5.00 ~ 11.20	100.00	それ以外	5.00 ~ 25.00	3.00	16.05
7	100kN/㎡を超える	—	— ~ —	—	3mを超える	— ~ —	—	—	100kN/㎡を超える	—	— ~ —	—	3mを超える	— ~ —	—	—
	それ以外	1.00	0.00 ~ 7.15	90.83	それ以外	0.00 ~ 7.15	1.96	10.51	それ以外	1.00	5.00 ~ 9.91	90.83	それ以外	5.00 ~ 9.91	1.96	10.51
8	100kN/㎡を超える	1.00	0.00 ~ 0.49	107.19	3mを超える	— ~ —	—	—	100kN/㎡を超える	1.00	10.57 ~ 11.90	107.19	3mを超える	— ~ —	—	—
	それ以外	1.00	0.49 ~ 8.27	100.00	それ以外	0.00 ~ 8.27	2.23	11.95	それ以外	1.00	5.00 ~ 10.57	100.00	それ以外	5.00 ~ 11.90	2.23	11.95
9	100kN/㎡を超える	1.00	0.00 ~ 0.44	106.55	3mを超える	— ~ —	—	—	100kN/㎡を超える	1.00	10.69 ~ 11.90	106.55	3mを超える	— ~ —	—	—
	それ以外	1.00	0.44 ~ 8.23	100.00	それ以外	0.00 ~ 8.23	2.28	12.20	それ以外	1.00	5.00 ~ 10.69	100.00	それ以外	5.00 ~ 11.90	2.28	12.20
10	100kN/㎡を超える	—	— ~ —	—	3mを超える	— ~ —	—	—	100kN/㎡を超える	—	— ~ —	—	3mを超える	— ~ —	—	—
	それ以外	1.00	0.00 ~ 7.60	97.28	それ以外	0.00 ~ 7.60	2.29	12.27	それ以外	1.00	5.00 ~ 10.27	97.28	それ以外	5.00 ~ 10.27	2.29	12.27
11	100kN/㎡を超える	—	— ~ —	—	3mを超える	— ~ —	—	—	100kN/㎡を超える	—	— ~ —	—	3mを超える	— ~ —	—	—
	それ以外	1.00	0.00 ~ 4.76	59.32	それ以外	0.00 ~ 4.76	1.77	9.46	それ以外	1.00	5.00 ~ 5.00	59.32	それ以外	5.00 ~ 5.00	1.77	9.46
12	100kN/㎡を超える	—	— ~ —	—	3mを超える	— ~ —	—	—	100kN/㎡を超える	—	— ~ —	—	3mを超える	— ~ —	—	—
	それ以外	1.00	0.00 ~ 5.38	67.09	それ以外	0.00 ~ 0.00	1.64	8.75	それ以外	1.00	5.00 ~ 6.00	67.09	それ以外	5.00 ~ 6.00	1.64	8.75
13	100kN/㎡を超える	—	— ~ —	—	3mを超える	— ~ —	—	—	100kN/㎡を超える	—	— ~ —	—	3mを超える	— ~ —	—	—
	それ以外	1.00	0.00 ~ 6.05	75.81	それ以外	0.00 ~ 6.05	2.86	15.28	それ以外	1.00	5.00 ~ 11.97	75.81	それ以外	5.00 ~ 11.97	2.86	15.28
14	100kN/㎡を超える	—	— ~ —	—	3mを超える	— ~ —	—	—	100kN/㎡を超える	—	— ~ —	—	3mを超える	— ~ —	—	—
	それ以外	1.00	0.00 ~ 6.82	86.29	それ以外	0.00 ~ 6.82	2.70	14.43	それ以外	1.00	5.00 ~ 11.91	86.29	それ以外	5.00 ~ 11.91	2.70	14.43
15	100kN/㎡を超える	1.00	0.00 ~ 0.37	105.50	3mを超える	— ~ —	—	—	100kN/㎡を超える	1.00	10.86 ~ 11.87	105.50	3mを超える	— ~ —	—	—
	それ以外	1.00	0.37 ~ 8.16	100.00	それ以外	0.00 ~ 8.16	2.32	12.41	それ以外	1.00	5.00 ~ 10.86	100.00	それ以外	5.00 ~ 11.87	2.32	12.41

急傾斜地の崩壊区域調書

様式3-2 建築物に作用すると想定される衝撃に関する事項(2/2)

調査年度	2024年度
------	--------

急傾斜地の位置				箇所番号		211BN5043		箇所名		箱崎B		所在地		釜石市箱崎町第7地割			
横断 測線 番号	急傾斜地の下端に隣接する土地								急傾斜地内								
	土石等の移動の高さと力の大きさ				土石等の堆積高さと力の大きさ				土石等の移動の高さと力の大きさ				土石等の堆積高さと力の大きさ				
	区 分	高さ (m)	下端からの距離 (m)	力の大きさ (kN/㎡)	区 分	下端からの水平 距離(m)	高さ (m)	力の大きさ (kN/㎡)	区 分	高さ (m)	上端からの比高 (m)	力の大きさ (kN/㎡)	区 分	上端からの比高 (m)	高さ (m)	力の大きさ (kN/㎡)	
16	100kN/㎡を超える	1.00	0.00 ~ 0.16	102.28	3mを超える	— ~ —	—	—	100kN/㎡を超える	1.00	10.69 ~ 11.10	102.28	3mを超える	— ~ —	—	—	
	それ以外	1.00	0.16 ~ 7.94	100.00	それ以外	0.00 ~ 7.94	2.28	12.20	それ以外	1.00	5.00 ~ 10.69	100.00	それ以外	5.00 ~ 11.10	2.28	12.20	
	100kN/㎡を超える		~		3mを超える	~			100kN/㎡を超える		~		3mを超える	~			
	それ以外		~		それ以外	~			それ以外		~		それ以外	~			
	100kN/㎡を超える		~		3mを超える	~			100kN/㎡を超える		~		3mを超える	~			
	それ以外		~		それ以外	~			それ以外		~		それ以外	~			
	100kN/㎡を超える		~		3mを超える	~			100kN/㎡を超える		~		3mを超える	~			
	それ以外		~		それ以外	~			それ以外		~		それ以外	~			
	100kN/㎡を超える		~		3mを超える	~			100kN/㎡を超える		~		3mを超える	~			
	それ以外		~		それ以外	~			それ以外		~		それ以外	~			
	100kN/㎡を超える		~		3mを超える	~			100kN/㎡を超える		~		3mを超える	~			
	それ以外		~		それ以外	~			それ以外		~		それ以外	~			
	100kN/㎡を超える		~		3mを超える	~			100kN/㎡を超える		~		3mを超える	~			
	それ以外		~		それ以外	~			それ以外		~		それ以外	~			
	100kN/㎡を超える		~		3mを超える	~			100kN/㎡を超える		~		3mを超える	~			
