



土砂災害防止に関する基礎調査(土石流)

表紙 概況,位置図

自然現象の種類	土石流
溪流番号	BN211512
水系名	鵜住居川水系
河川名	長内川
溪流名	外山6
所在地	釜石市鵜住居町第30地割
調査機関	沿岸広域振興局土木部

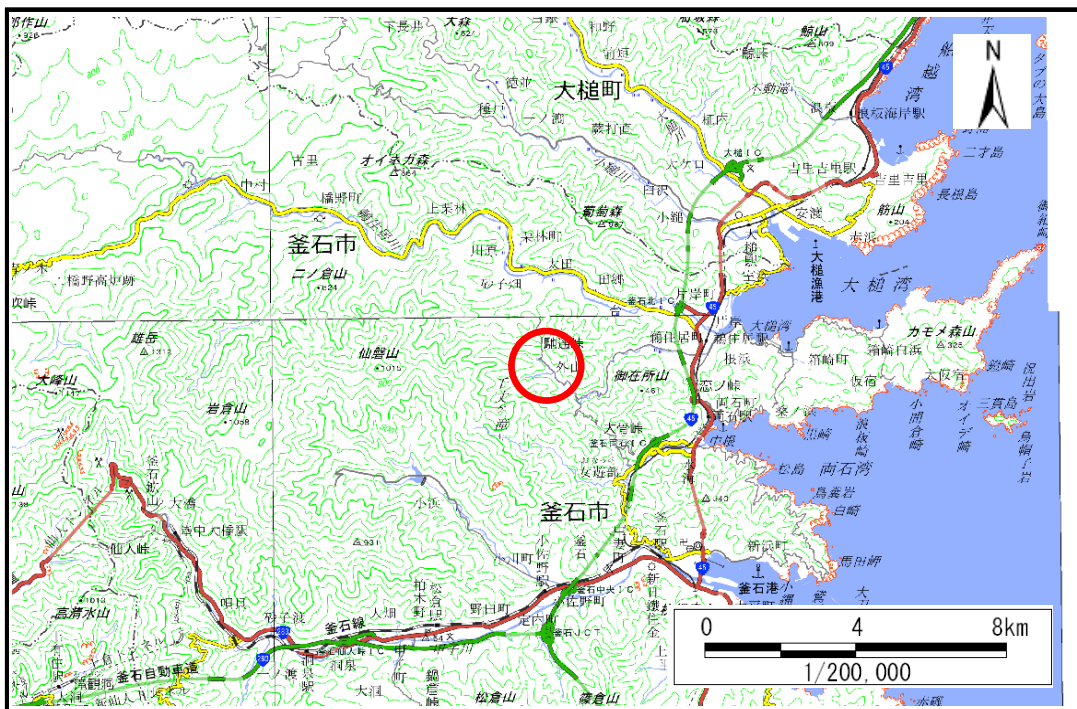

概況図(S=1:200,000)

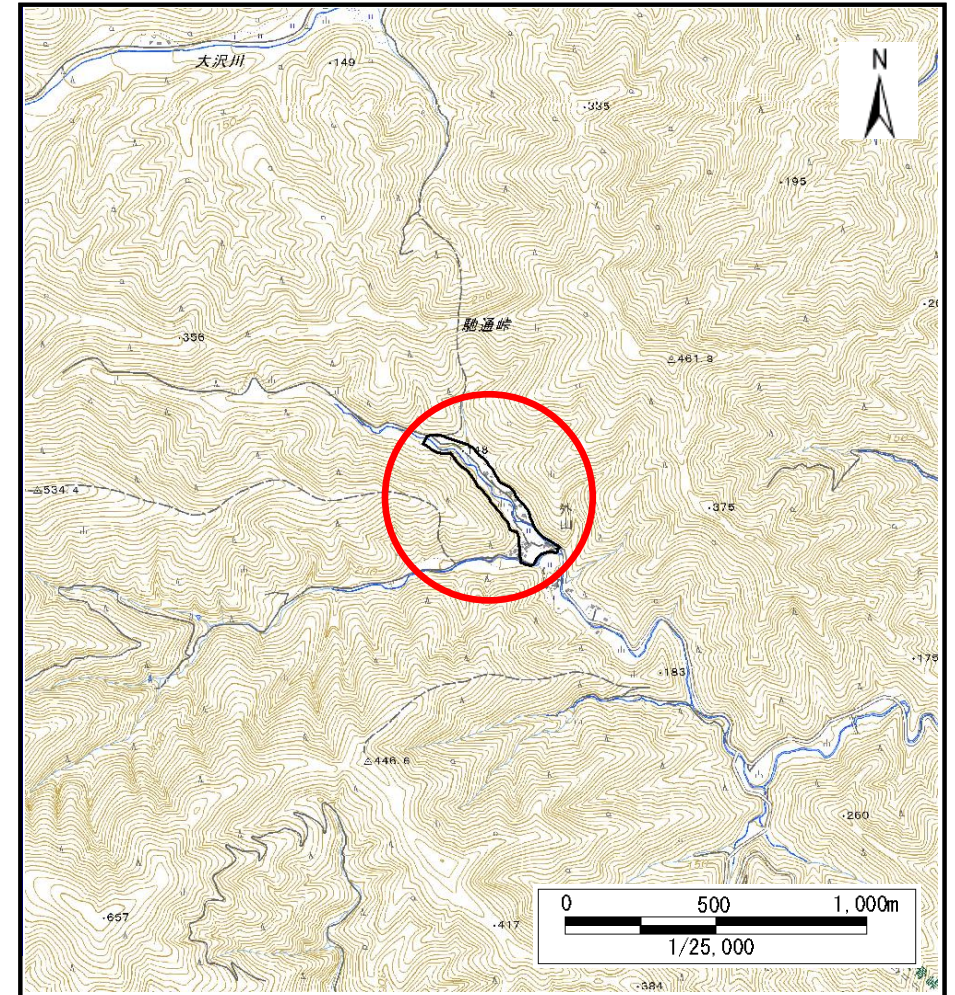

位置図(S=1:25,000)

国土地理院の電子地形図20000『盛岡、一関』及び電子地形図25000『橋野、小佐野』を掲載


岩手県

土石流区域調査

様式3-1 危害のおそれのある土地、著しい危害のおそれのある土地の設定図

調査年度 2024年度

渓流の位置 渓流番号 BN211512 渓流名 外山6 所在地 釜石市鶴住居町第30地割

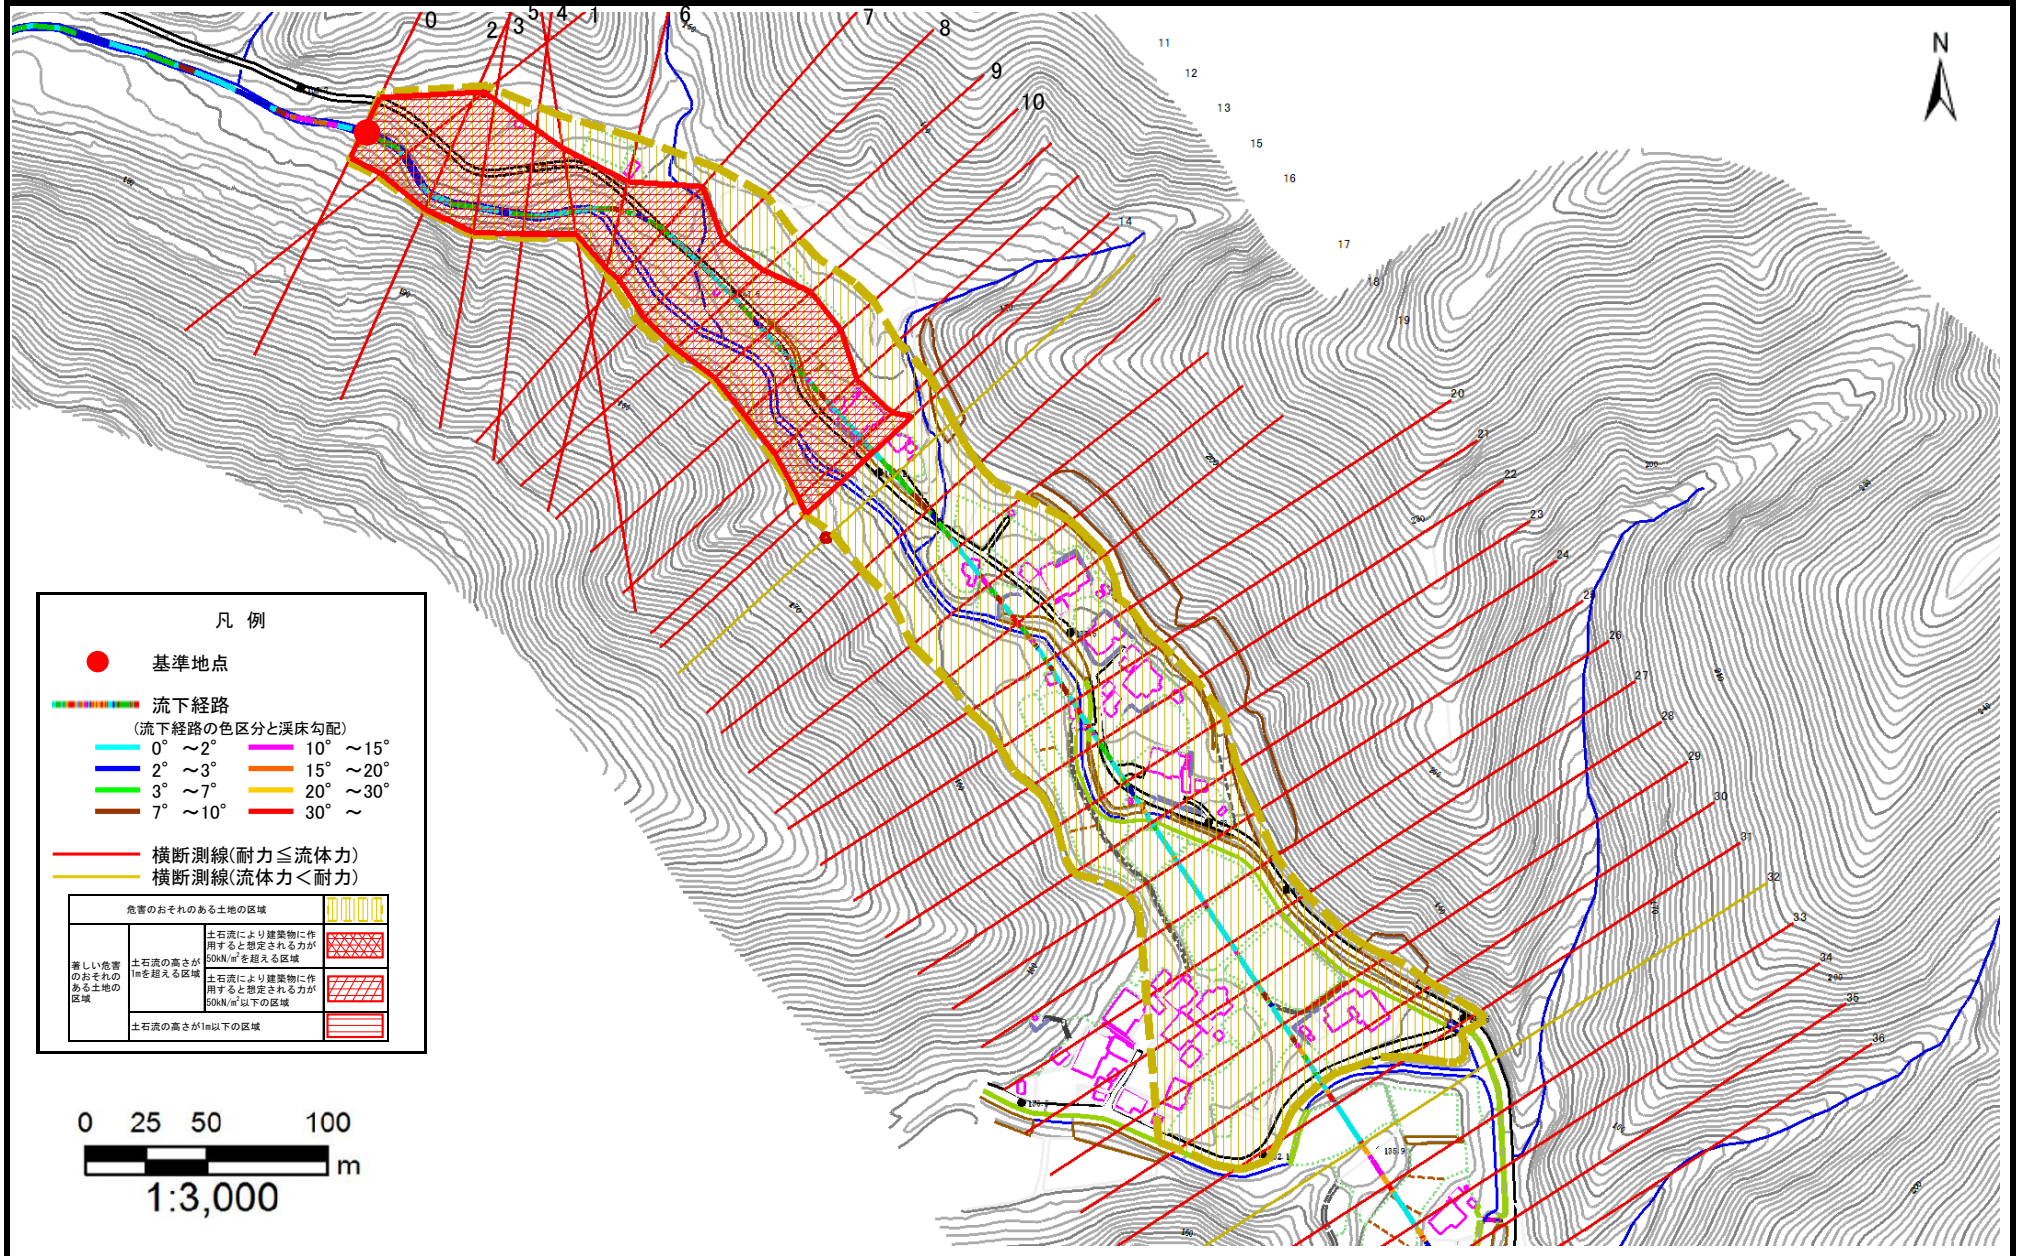

土 石 流 区 域 調 書

様式3-2 建築物に作用すると想定される衝撃に関する事項

調査年度 2024年度

渓 流 の 位 置 渓流番号 BN211512 渓流名 外山6 所在地 釜石市鵜住居町第30地割

横断測線番号	土石流の高さh(m)	土石流の流体力Fd(kN/m ²)	建築物の耐力P2(kN/m2)	横断測線番号	土石流の高さh(m)	土石流の流体力Fd(kN/m ²)	建築物の耐力P2(kN/m2)
No.0	2.82	45.60	4.50	No.27	2.02	13.25	4.87
No.1	1.44	18.70	5.88	No.28	1.81	8.67	5.14
No.2	2.61	31.30	4.52	No.29	2.23	5.69	4.69
No.3	2.45	27.60	4.57	No.30	1.86	8.15	5.06
No.4	2.54	27.74	4.53	No.31	2.16	6.08	4.74
No.5	2.54	27.70	4.54	No.32	2.54	4.39	4.54
No.6	2.61	22.86	4.52	No.33	2.43	4.80	4.58
No.7	2.19	16.28	4.72	No.34	2.03	6.89	4.86
No.8	2.36	17.79	4.61	No.35	1.76	9.14	5.21
No.9	2.58	11.82	4.52	No.36	1.73	9.47	5.26
No.10	2.82	7.72	4.50				
No.11	3.15	6.05	4.50				
No.12	3.33	7.28	4.50				
No.13	3.35	5.50	4.50				
No.14	3.18	4.66	4.50				
No.15	2.67	3.96	4.51				
No.16	2.58	8.79	4.52				
No.17	2.07	10.19	4.82				
No.18	1.91	12.99	5.00				
No.19	1.60	12.55	5.51				
No.20	1.69	13.60	5.32				
No.21	1.76	14.71	5.21				
No.22	1.52	12.25	5.68				
No.23	1.70	14.28	5.31				
No.24	1.67	14.59	5.37				
No.25	1.86	16.88	5.06				
No.26	2.00	14.37	4.89				