


土砂災害防止に関する基礎調査(土石流)

表紙 概況,位置図

自然現象の種類	土石流
溪流番号	BN211516
水系名	-
河川名	-
溪流名	箱崎白浜3
所在地	釜石市箱崎町第1地割
調査機関	沿岸広域振興局土木部



概況図(S=1:200,000)

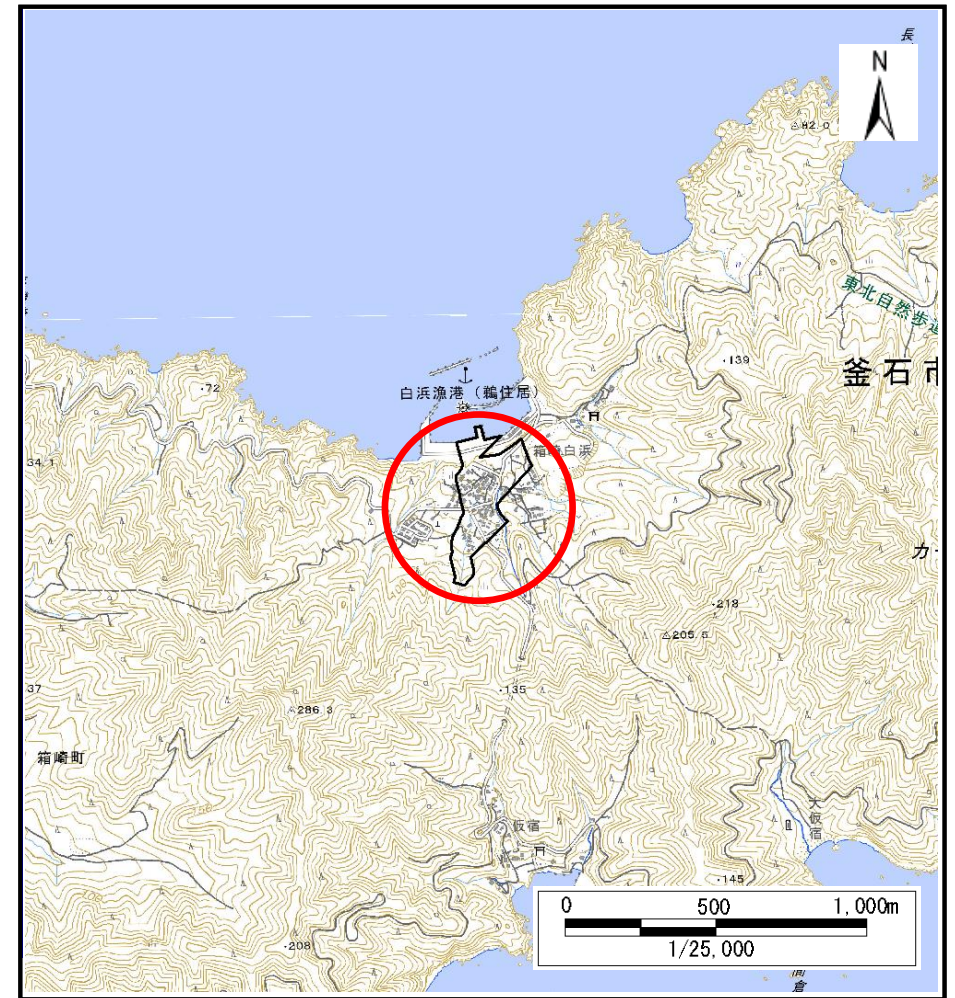

位置図(S=1:25,000)

国土地理院の電子地形図20000『盛岡、一関』及び電子地形図25000『大槌、釜石』を掲載


岩手県

土石流区域調査

様式3-1 危害のおそれのある土地、著しい危害のおそれのある土地の設定図

調査年度 2024年度

溪流の位置 溪流番号 BN211516 溪流名 箱崎白浜3 所在地 釜石市箱崎町第1地割

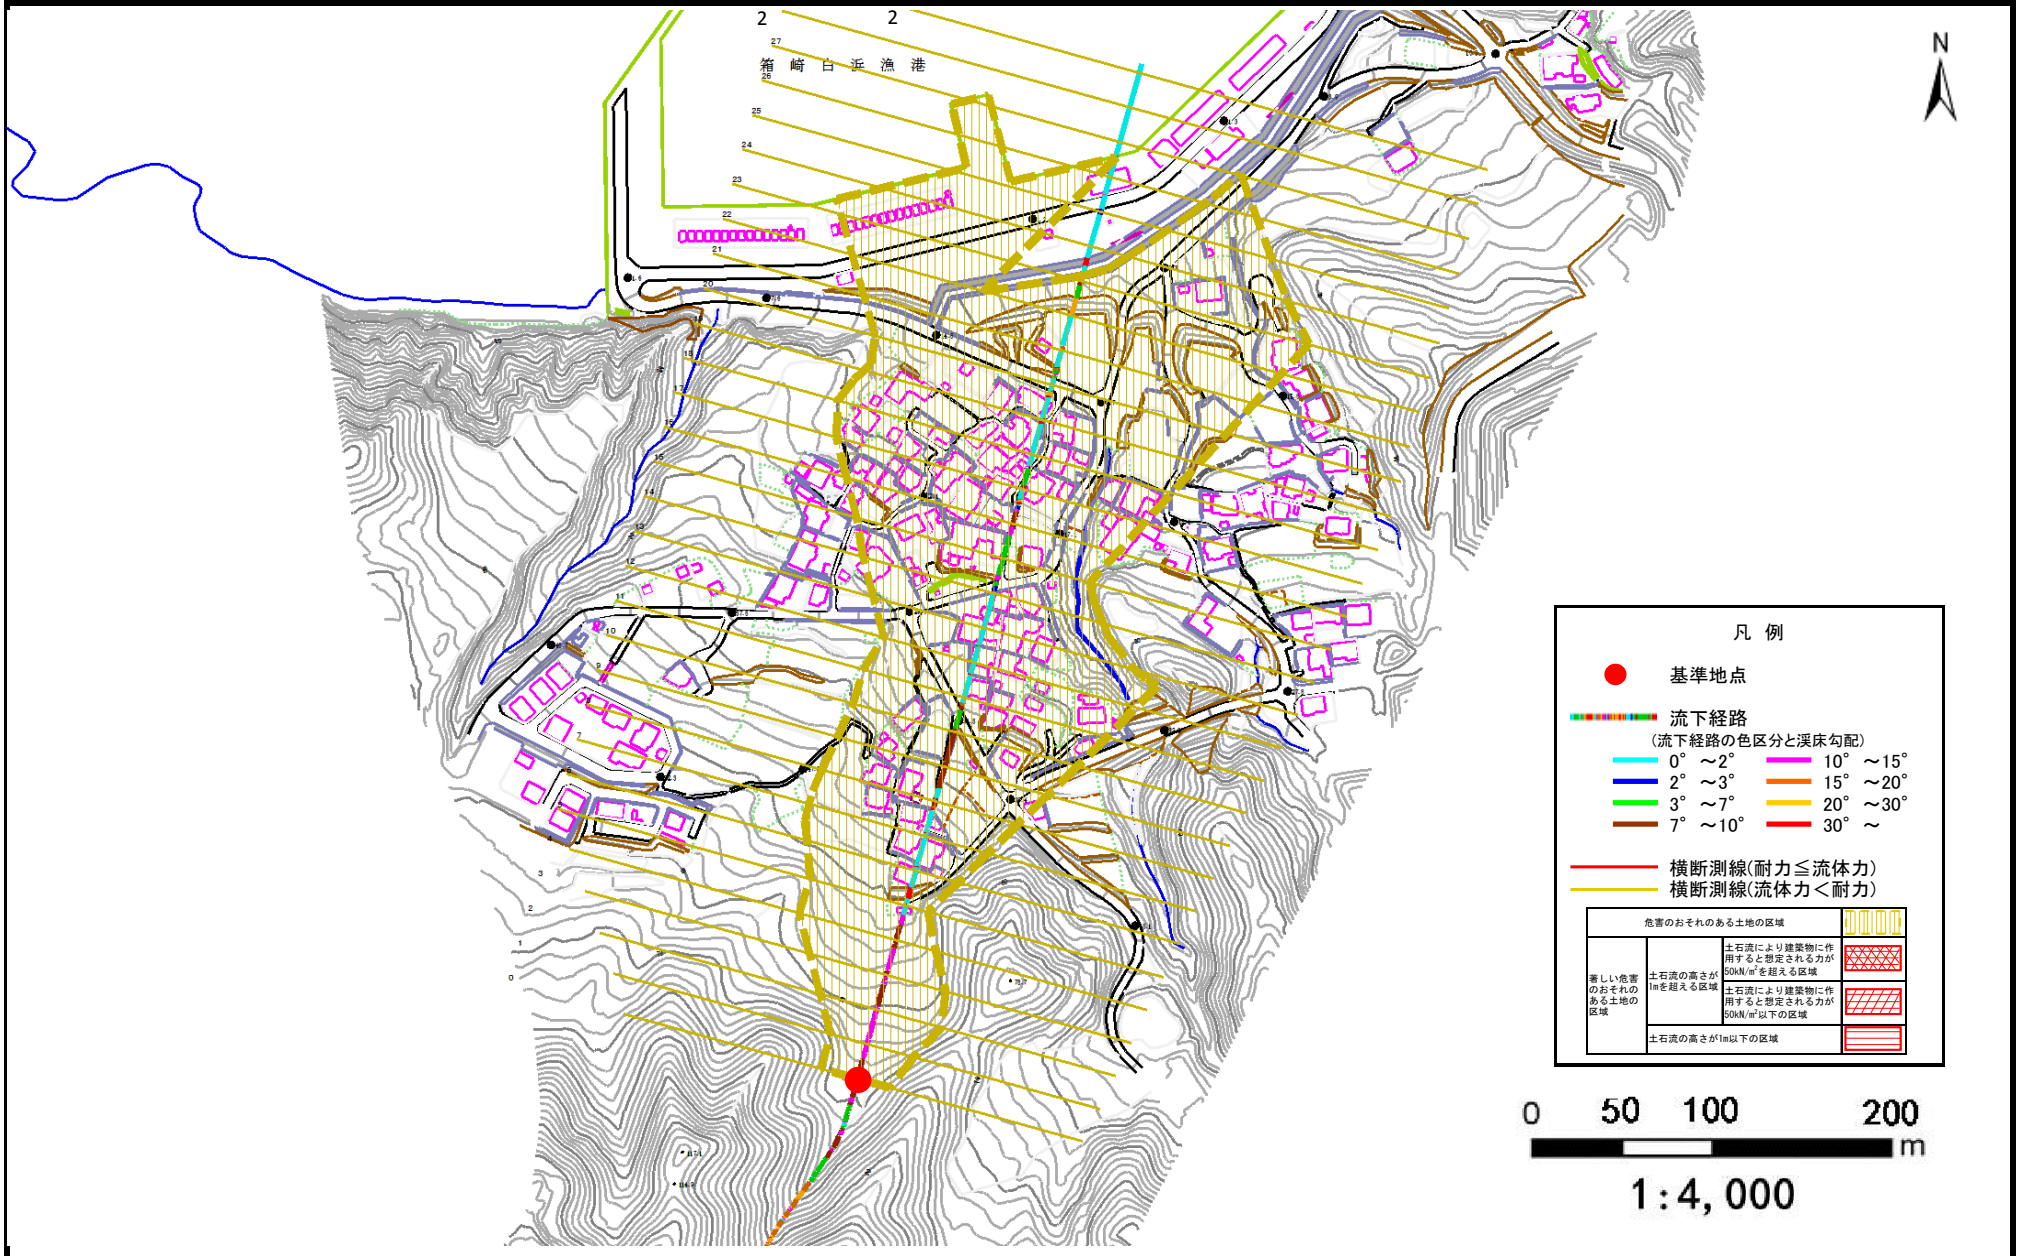

土 石 流 区 域 調 書

様式3-2 建築物に作用すると想定される衝撃に関する事項

調査年度	2024年度
所在地	釜石市箱崎町第1地割

渓流の位置	渓流番号	BN211516	渓流名	箱崎白浜3	所在地	釜石市箱崎町第1地割
-------	------	----------	-----	-------	-----	------------

横断測線番号	土石流の高さh(m)	土石流の流体力Fd(kN/m ²)	建築物の耐力P2(kN/m2)	横断測線番号	土石流の高さh(m)	土石流の流体力Fd(kN/m ²)	建築物の耐力P2(kN/m2)
No.0	0.33	11.93	19.81	No.27	0.23	1.72	27.70
No.1	0.24	6.81	27.41	No.28	0.23	1.61	27.46
No.2	0.19	4.53	33.60	No.29	0.24	1.31	26.47
No.3	0.19	4.42	33.99				
No.4	0.17	3.42	37.78				
No.5	0.15	2.50	41.86				
No.6	0.14	2.17	43.33				
No.7	0.22	3.23	29.22				
No.8	0.23	3.62	27.99				
No.9	0.23	3.62	27.99				
No.10	0.23	3.62	27.98				
No.11	0.23	3.51	27.59				
No.12	0.23	3.44	27.63				
No.13	0.23	3.25	27.84				
No.14	0.23	2.68	28.25				
No.15	0.22	2.85	29.08				
No.16	0.22	2.76	28.63				
No.17	0.22	2.79	28.77				
No.18	0.23	2.55	28.30				
No.19	0.22	2.61	28.59				
No.20	0.23	2.52	28.30				
No.21	0.23	2.36	28.31				
No.22	0.23	2.04	28.16				
No.23	0.22	2.22	29.33				
No.24	0.21	2.34	30.06				
No.25	0.23	2.06	28.29				
No.26	0.23	1.85	27.93				