


土砂災害防止に関する基礎調査(土石流)

表紙 概況,位置図

自然現象の種類	土石流
溪流番号	N211105
水系名	-
河川名	-
溪流名	箱崎1
所在地	釜石市箱崎町第7地割
調査機関	沿岸広域振興局土木部



概況図(S=1:200,000)

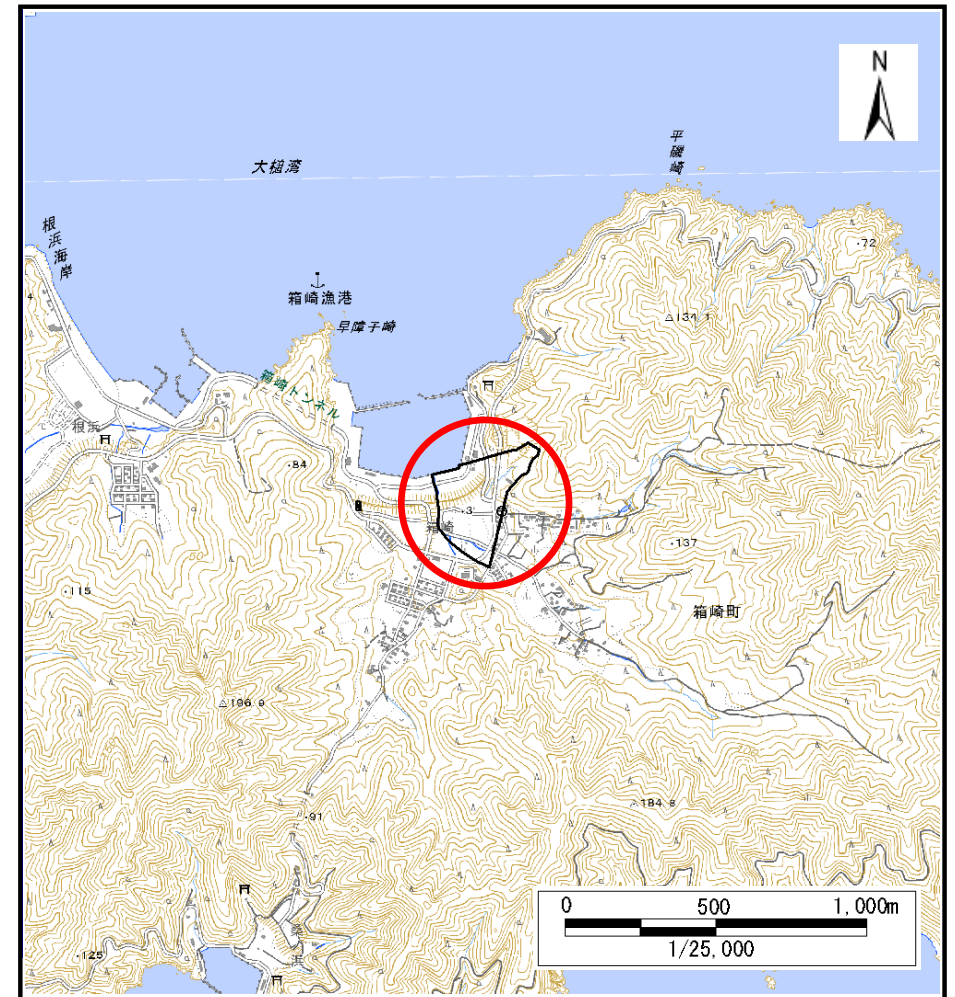

位置図(S=1:25,000)

国土地理院の電子地形図20000『盛岡、一関』及び電子地形図25000『大槌、釜石』を掲載


岩手県

土石流区域調書

様式3-1 危害のおそれのある土地、著しい危害のおそれのある土地の設定図

調査年度 2024年度

渓流の位置 渓流番号 N211105 渓流名 箱崎1 所在地 釜石市箱崎町第7地割

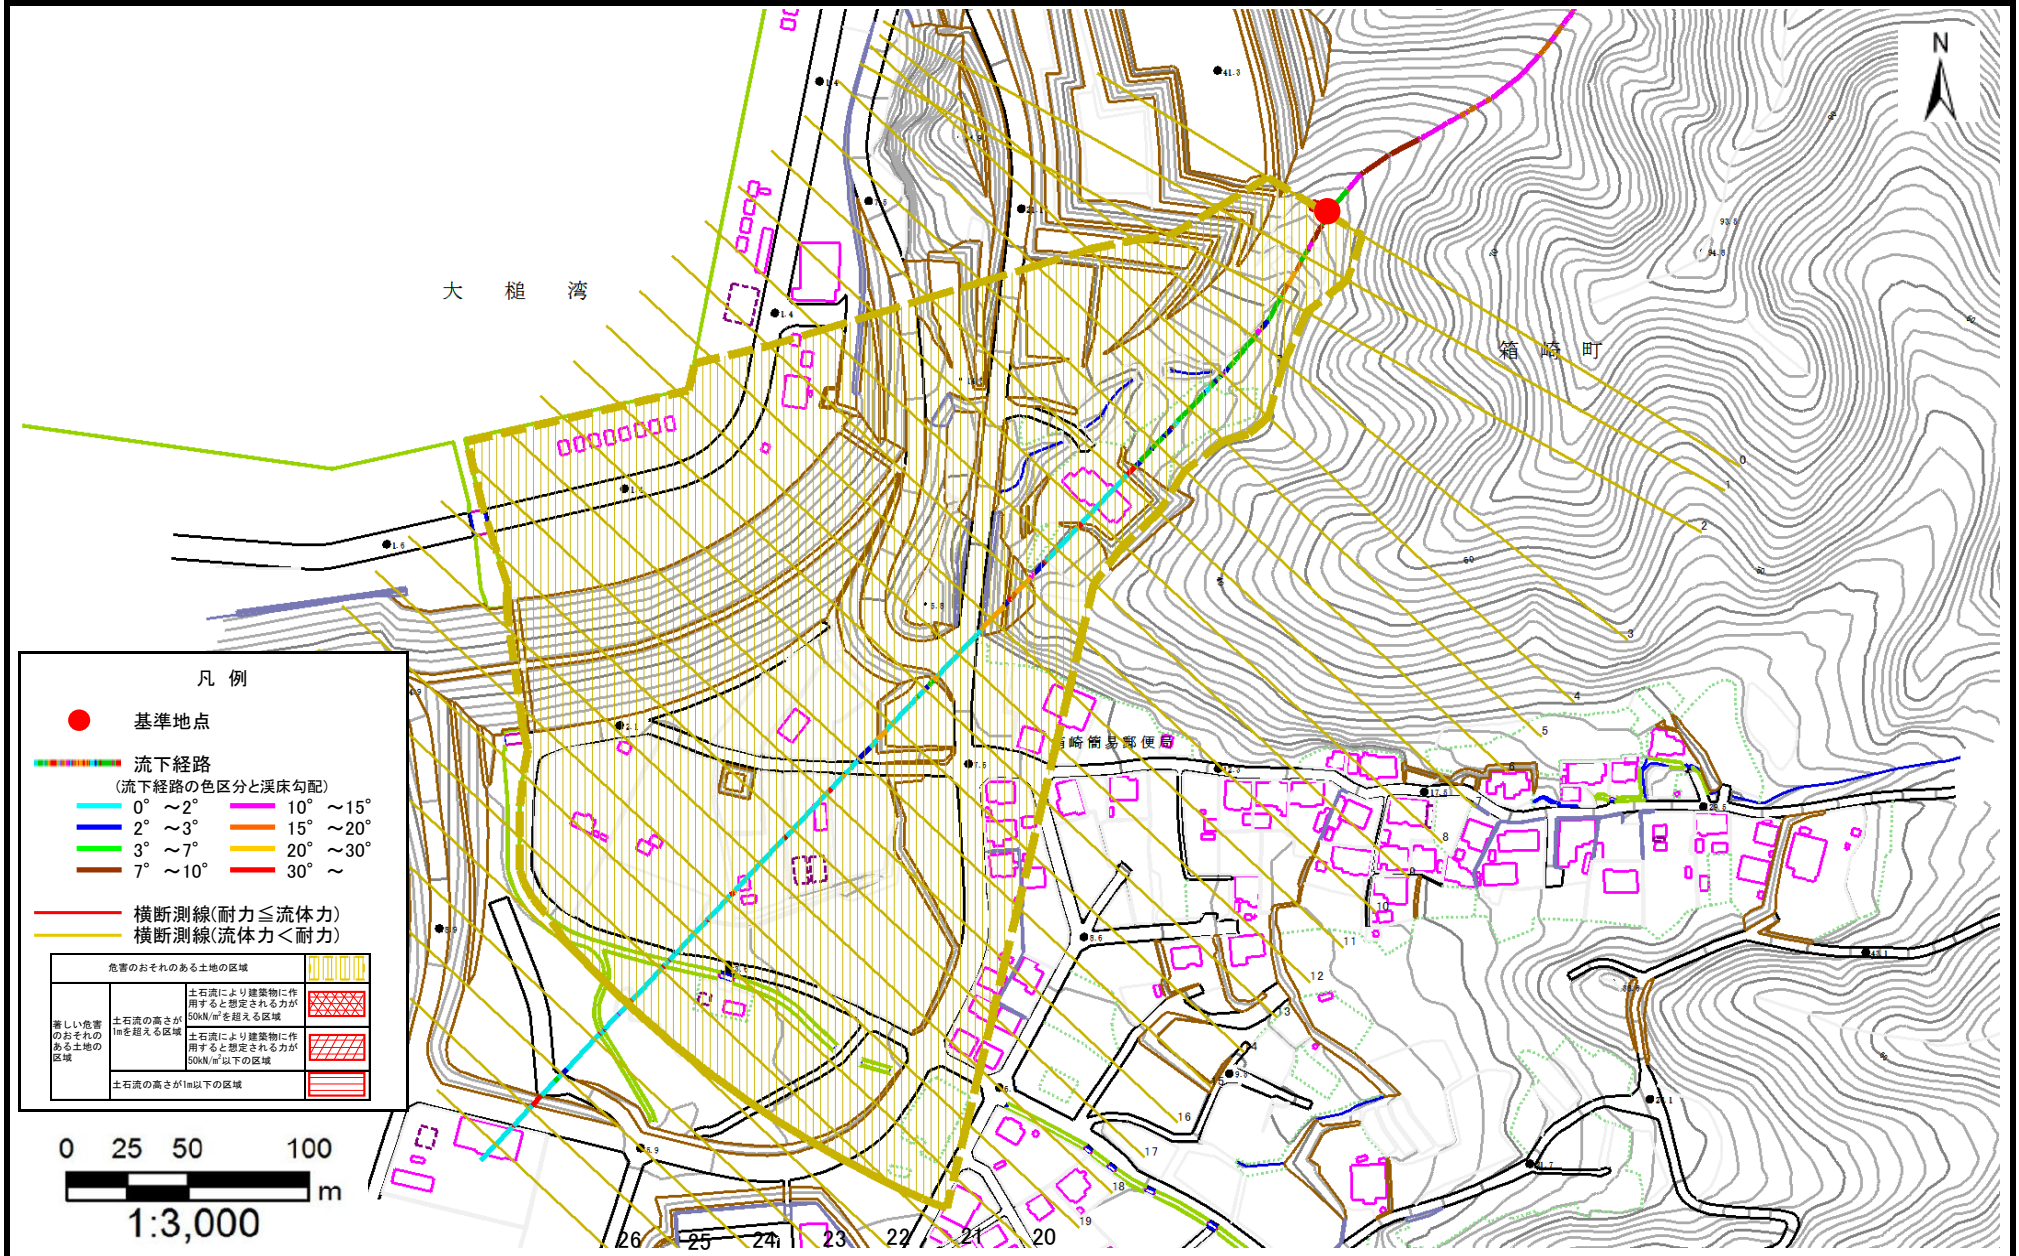

土 石 流 区 域 調 書

様式3-2 建築物に作用すると想定される衝撃に関する事項

調査年度	2024年度
------	--------

渓流の位置	渓流番号	N211105	渓流名	箱崎1	所在地	釜石市箱崎町第7地割
-------	------	---------	-----	-----	-----	------------

横断測線番号	土石流の高さh(m)	土石流の流体力Fd(kN/m ²)	建築物の耐力P2(kN/m2)	横断測線番号	土石流の高さh(m)	土石流の流体力Fd(kN/m ²)	建築物の耐力P2(kN/m2)
No.0	0.33	12.36	20.21				
No.1	0.20	5.38	31.48				
No.2	0.35	8.97	19.18				
No.3	0.23	4.73	27.83				
No.4	0.22	3.90	29.38				
No.5	0.21	3.08	30.80				
No.6	0.20	2.62	31.43				
No.7	0.20	2.50	31.55				
No.8	0.20	2.11	31.78				
No.9	0.20	1.65	31.50				
No.10	0.21	1.40	30.92				
No.11	0.19	1.69	33.79				
No.12	0.20	1.56	32.51				
No.13	0.20	1.50	31.90				
No.14	0.21	1.42	31.09				
No.15	0.20	1.52	32.11				
No.16	0.20	1.50	31.91				
No.17	0.21	1.24	30.32				
No.18	0.21	1.25	30.47				
No.19	0.20	1.42	32.32				
No.20	0.20	1.38	31.91				
No.21	0.23	0.84	27.60				
No.22	0.27	0.58	24.49				
No.23	0.28	0.51	23.43				
No.24	0.28	0.50	23.17				
No.25	0.00	0.00	0.00				
No.26	0.00	0.00	0.00				