



土砂災害防止に関する基礎調査(土石流)

表紙 概況,位置図

自然現象の種類	土石流
溪流番号	N211106
水系名	-
河川名	-
溪流名	箱崎2
所在地	釜石市箱崎町第5地割
調査機関	沿岸広域振興局土木部

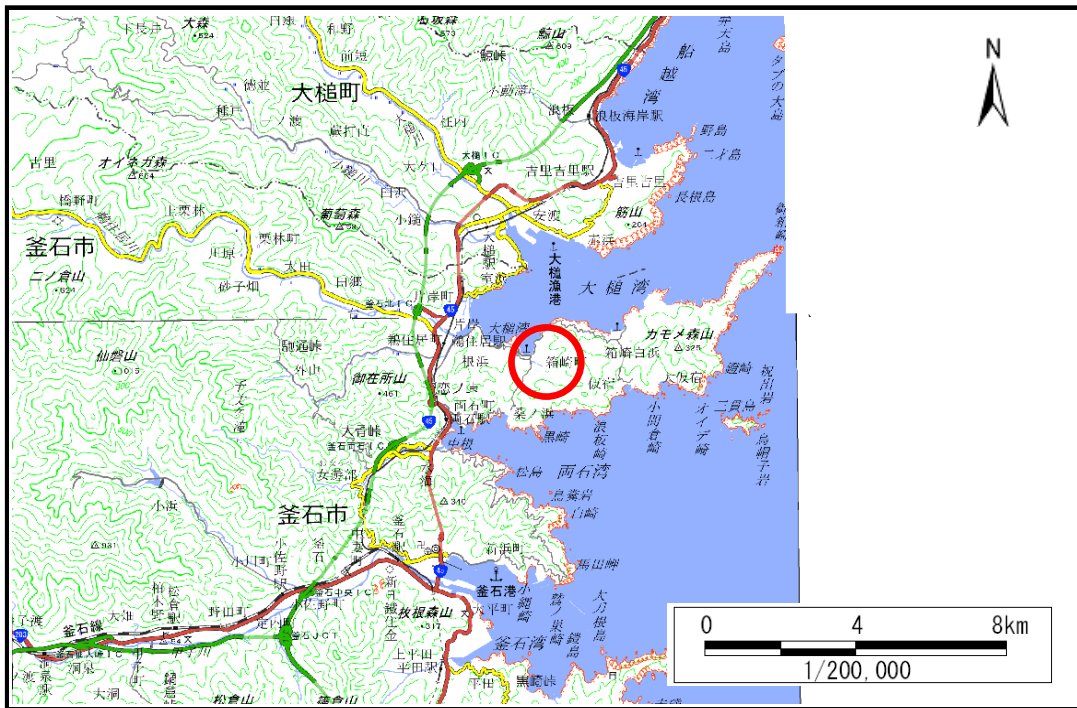

概況図(S=1:200,000)

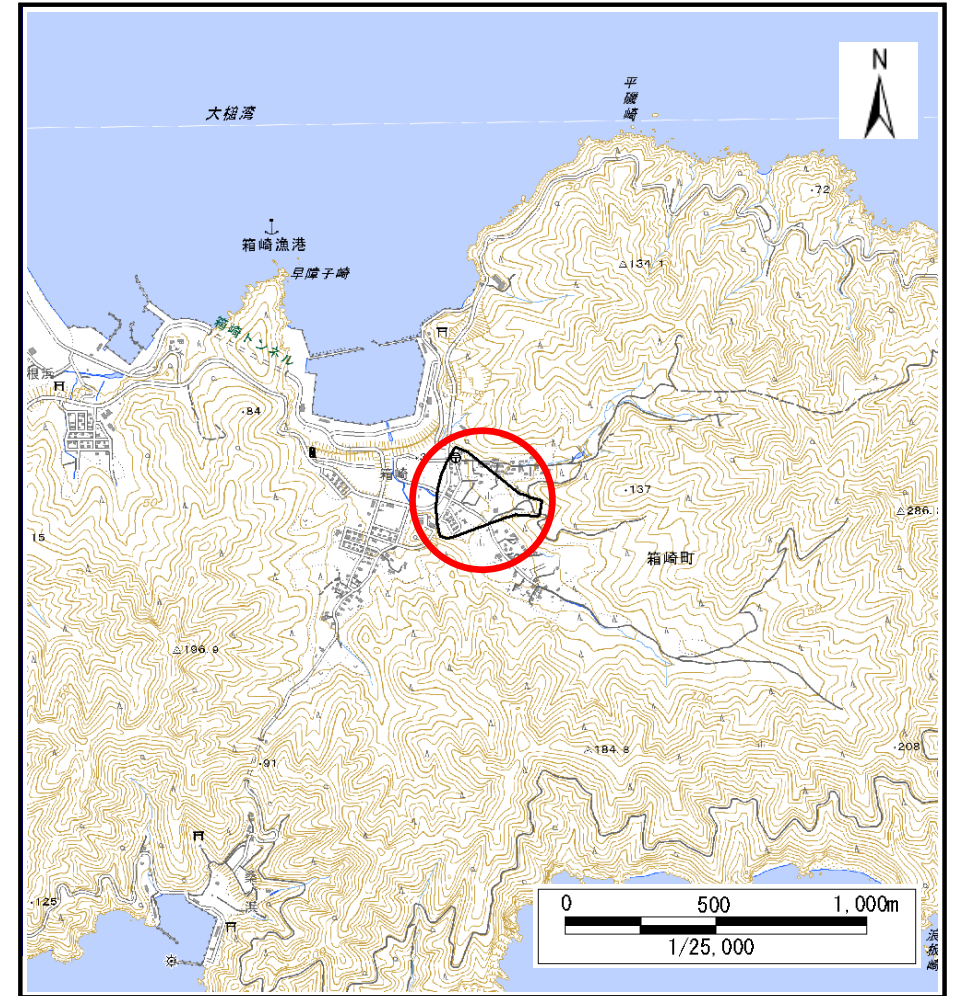

位置図(S=1:25,000)


国土地理院の電子地形図20000『盛岡、一関』及び電子地形図25000『大槌、釜石』を掲載

岩手県

土石流区域調査

様式3-1 危害のおそれのある土地、著しい危害のおそれのある土地の設定図

溪	流	の	位	置	溪流番号	N211106	溪流名	箱崎2	所在地	釜石市箱崎町第5地割
---	---	---	---	---	------	---------	-----	-----	-----	------------

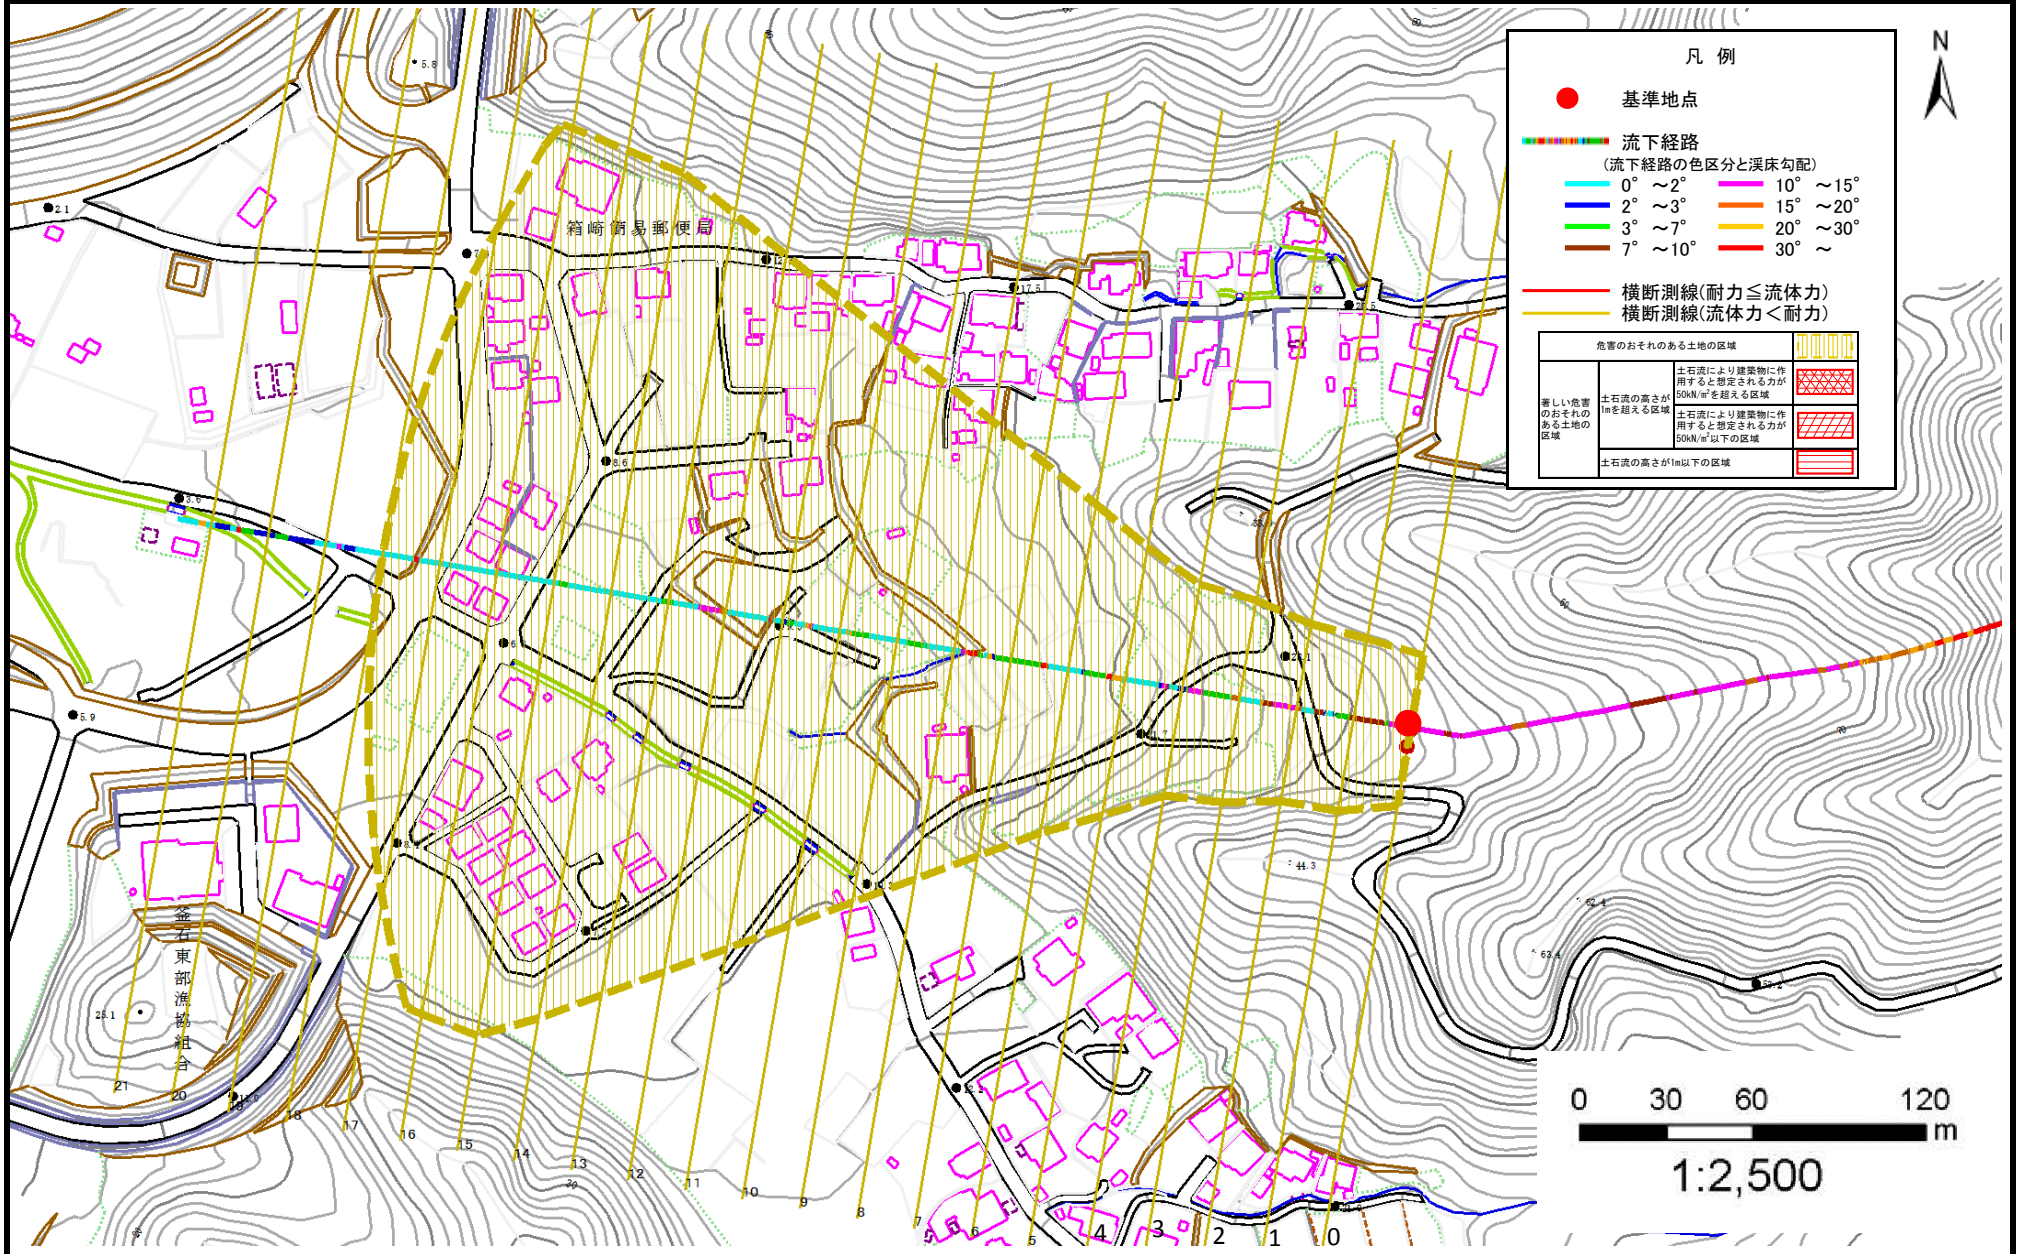

土 石 流 区 域 調 書

様式3-2 建築物に作用すると想定される衝撃に関する事項

調査年度 2024年度

渓 流 の 位 置 渓流番号 N211106 渓流名 箱崎2 所在地 釜石市箱崎町第5地割

横断測線番号	土石流の高さh(m)	土石流の流体力Fd(kN/m ²)	建築物の耐力P2(kN/m2)	横断測線番号	土石流の高さh(m)	土石流の流体力Fd(kN/m ²)	建築物の耐力P2(kN/m2)
No.0	0.33	11.92	19.81				
No.1	0.19	4.35	34.17				
No.2	0.16	3.02	39.43				
No.3	0.15	2.58	41.41				
No.4	0.15	2.33	42.52				
No.5	0.14	1.88	44.45				
No.6	0.14	1.90	44.72				
No.7	0.14	1.78	44.81				
No.8	0.20	2.70	31.94				
No.9	0.24	2.82	27.10				
No.10	0.24	2.48	27.14				
No.11	0.24	2.20	27.03				
No.12	0.24	1.96	26.78				
No.13	0.24	1.91	26.70				
No.14	0.25	1.66	26.21				
No.15	0.25	1.56	25.95				
No.16	0.27	1.20	24.51				
No.17	0.28	0.99	23.27				
No.18	0.30	0.84	22.04				
No.19	0.30	0.79	21.63				
No.20	0.31	0.78	21.49				
No.21	0.41	1.41	16.44				