



# 土砂災害防止に関する基礎調査(土石流)

表紙 概況,位置図

自然現象の種類	土石流
溪流番号	AN501514
水系名	新井田川
河川名	雪谷川
溪流名	軽米第15地割1
所在地	九戸郡軽米町大字軽米第15地割
調査機関	岩手県北広域振興局土木部 二戸土木センター

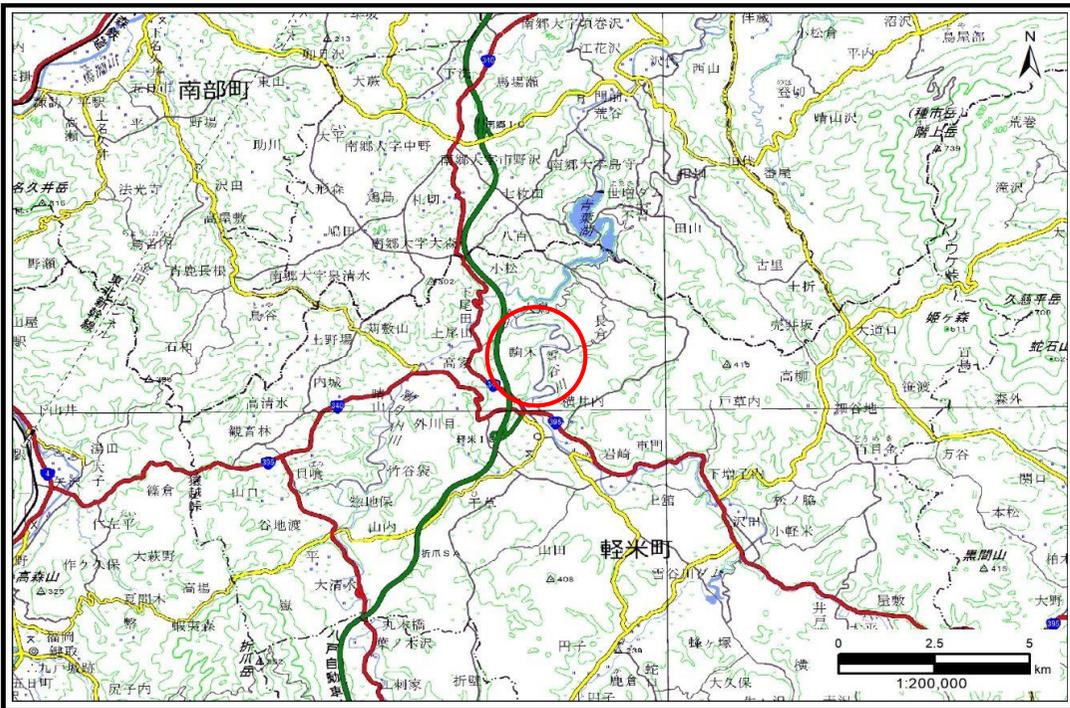

概況図(S=1:200,000)

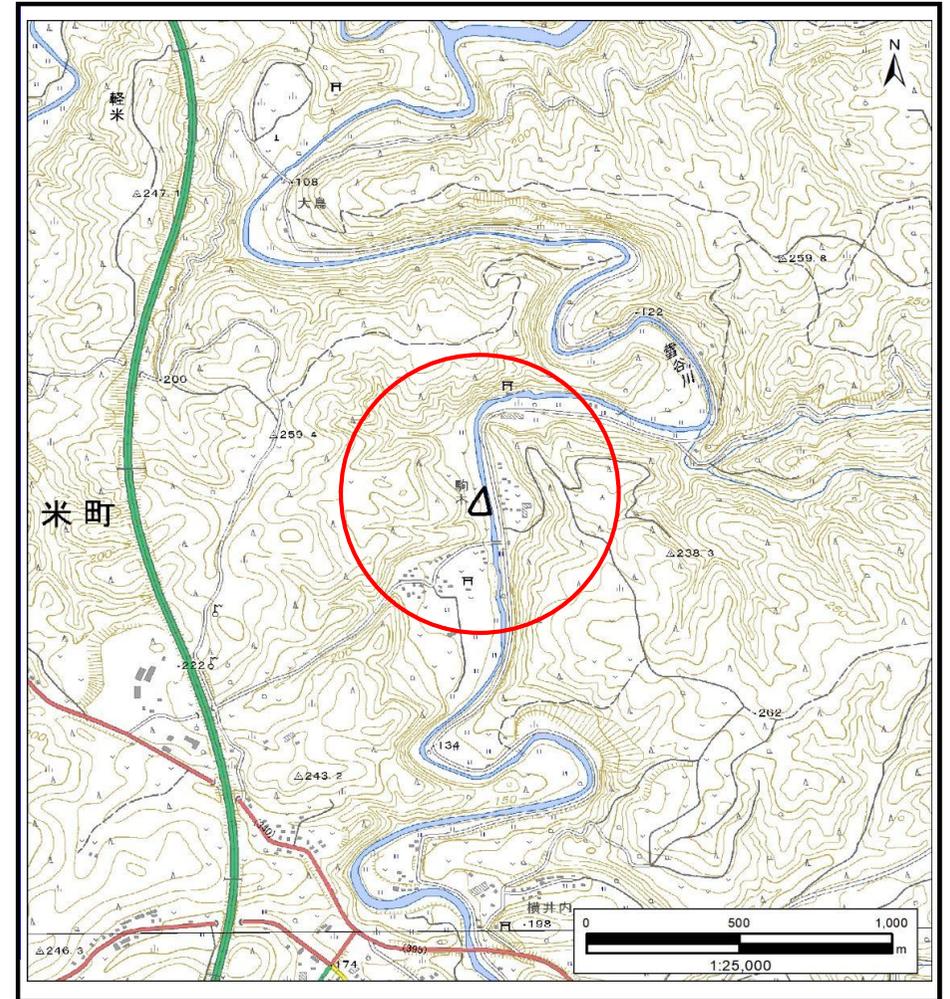


位置図(S=1:25,000)

# 土石流区域調書

様式3-1 危害のおそれのある土地、著しい危害のおそれのある土地の設定図

調査年度	2024年度
所在地	九戸郡軽米町大字軽米第15地割

溪流の位置	溪流番号	AN501514	溪流名	軽米第15地割1	所在地	九戸郡軽米町大字軽米第15地割
-------	------	----------	-----	----------	-----	-----------------

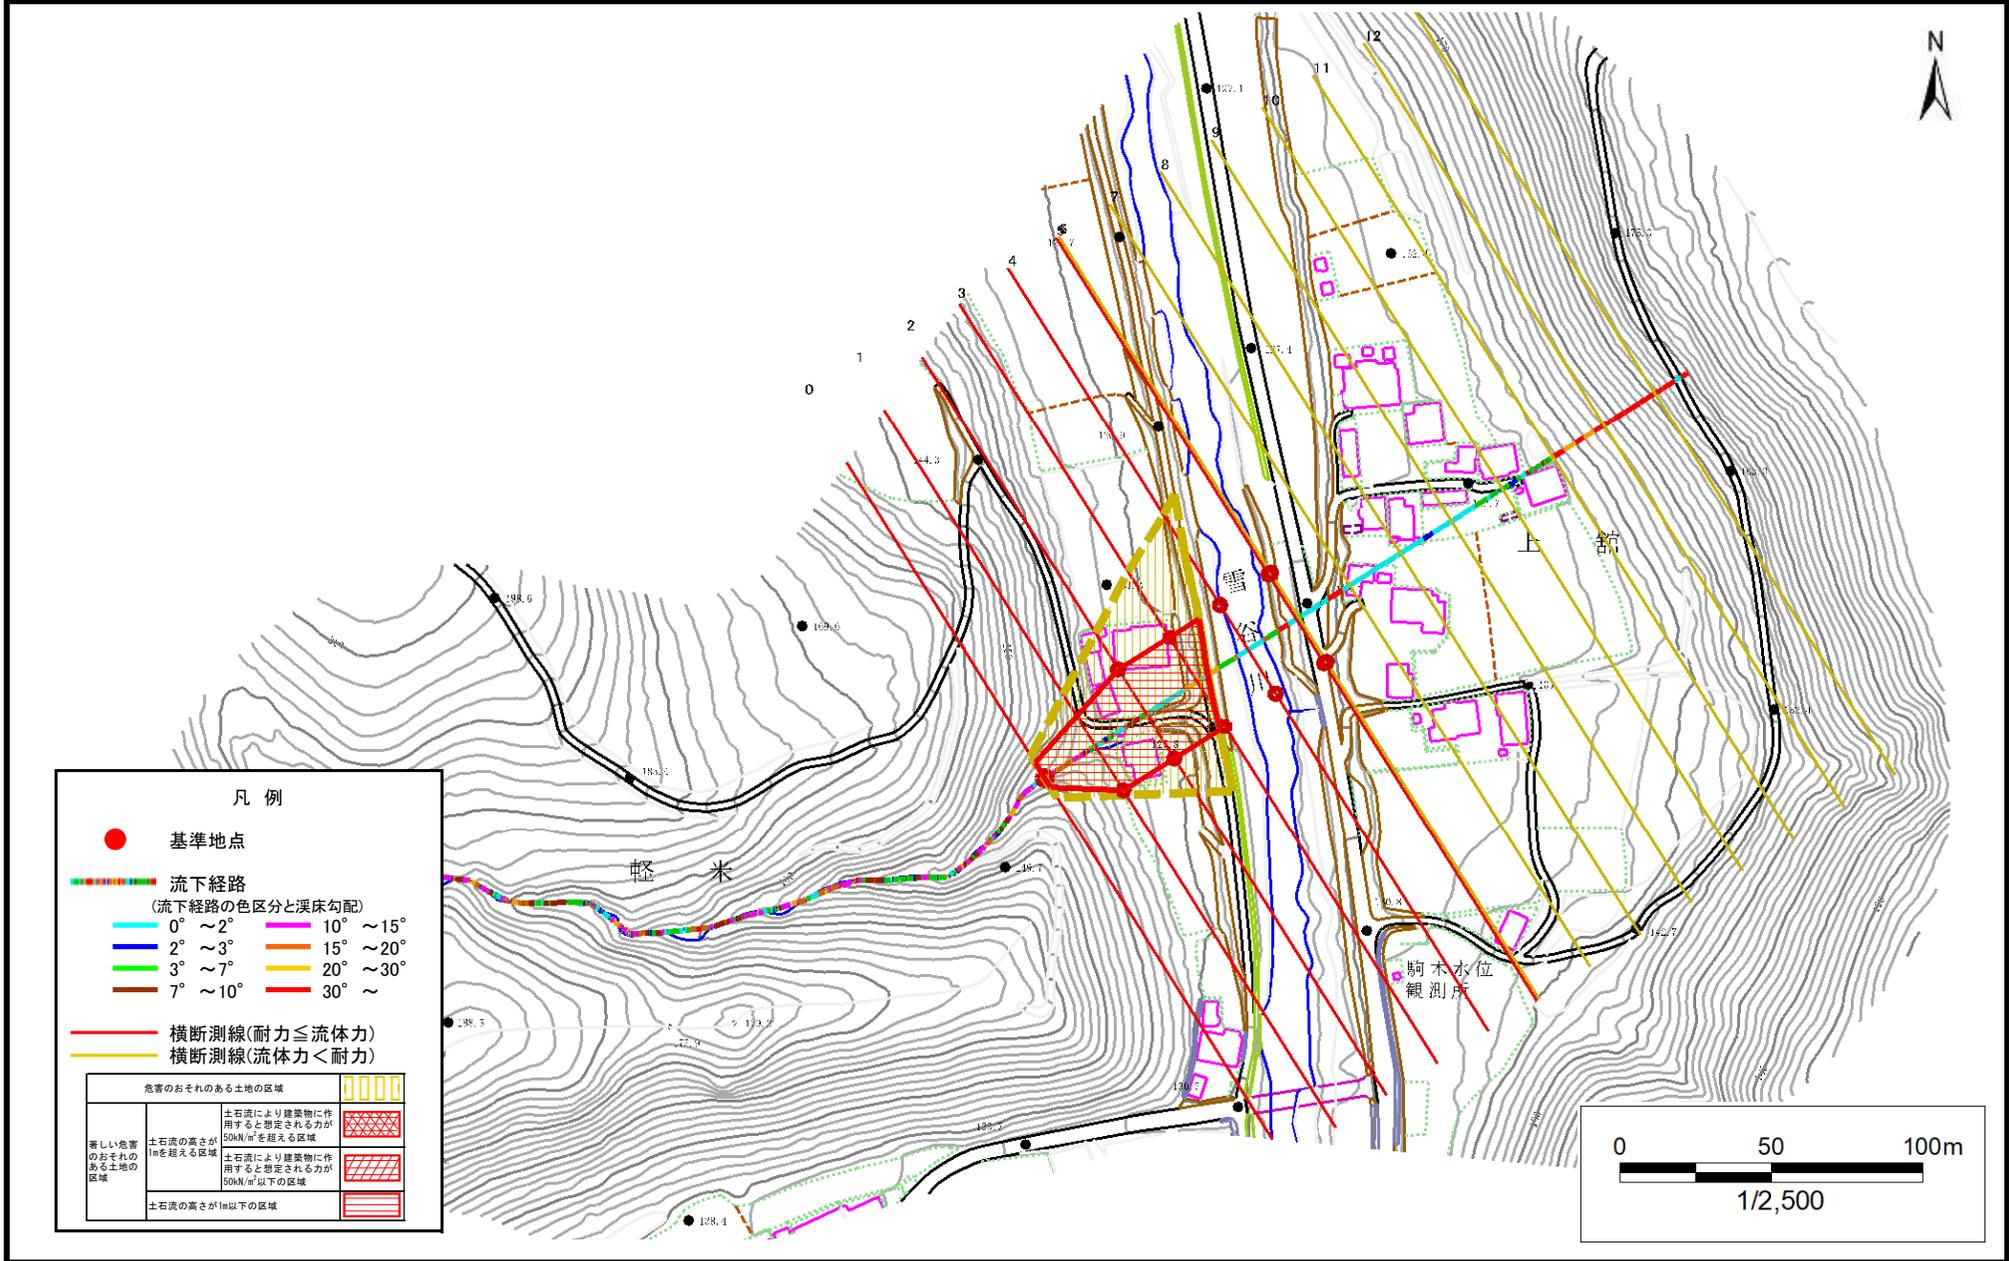

**凡例**

- 基準地点
- 流下経路  
(流下経路の色区分と渓床勾配)
  - 0° ~ 2°
  - 2° ~ 3°
  - 3° ~ 7°
  - 7° ~ 10°
  - 10° ~ 15°
  - 15° ~ 20°
  - 20° ~ 30°
  - 30° ~
- 横断測線(耐力 $\geq$ 流体力)
- 横断測線(流体力 $<$ 耐力)

危害のおそれのある土地の区域		凡例
著しい危害のおそれのある土地の区域	土石流の高さが1mを超える区域	[Red cross-hatch pattern]
	土石流により建築物に作用すると想定される力が50kN/m <sup>2</sup> を超える区域	[Red diagonal lines]
	土石流により建築物に作用すると想定される力が50kN/m <sup>2</sup> 以下の区域	[Red horizontal lines]
土石流の高さが1m以下の区域		[Red vertical lines]

