


土砂災害防止に関する基礎調査(急傾斜地の崩壊)


表紙 概況、位置図

自然現象の種類	急傾斜地の崩壊
箇所番号	206BN5011
箇所名	湯沢1地割
所在地	北上市湯沢1地割
調査機関	県南広域振興局土木部北上土木センター

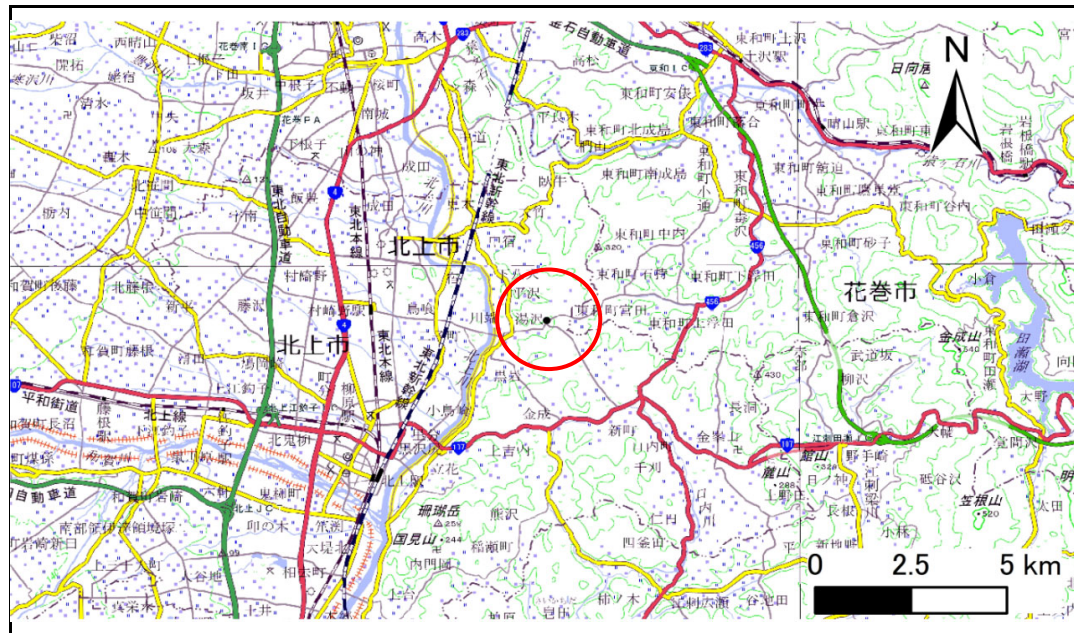

位置図(S=1:200,000)

国土地理院の数値地図(地図画像)200,000「盛岡」、「一関」、及び電子地形図)25,000「土沢」、「口内」を掲載

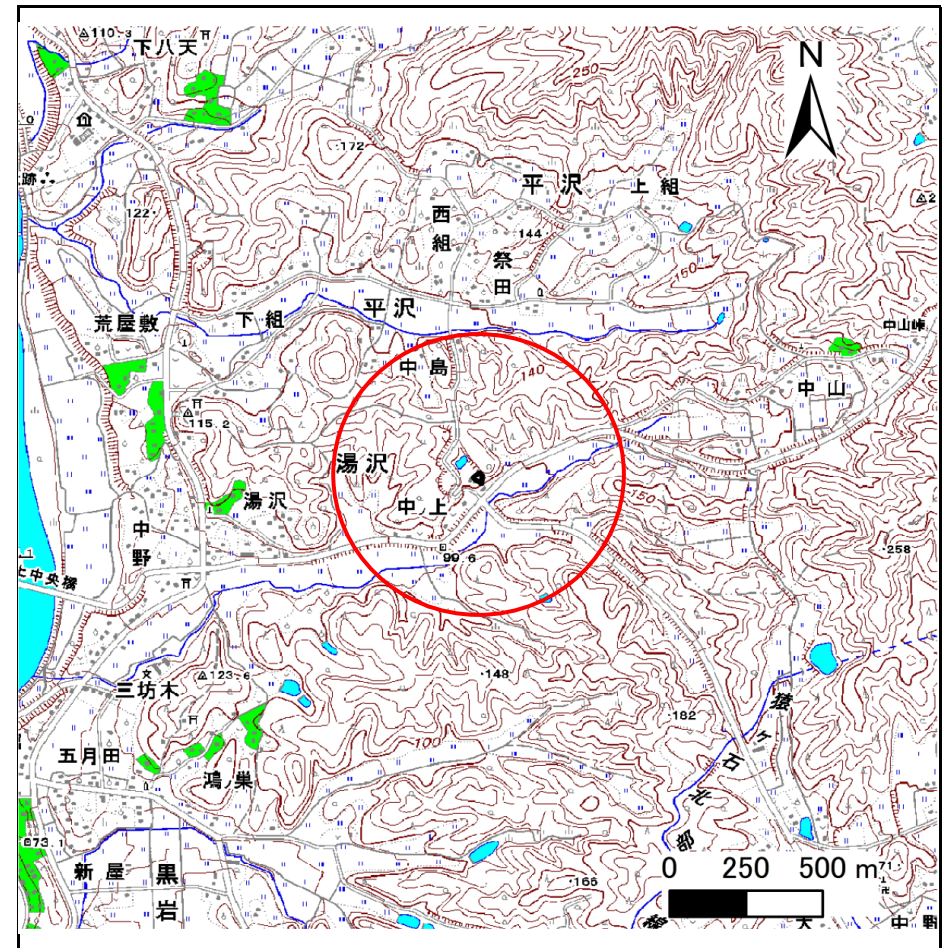

概況図(S=1:25,000)

急傾斜地の崩壊区域調書

様式3-1 危害のおそれのある土地、著しい危害のおそれのある土地の設定図

調査年度

令和5年度

急傾斜地の位置

箇所番号


206BN5011

箇所名

湯沢1地割

所在地

北上市湯沢1地割

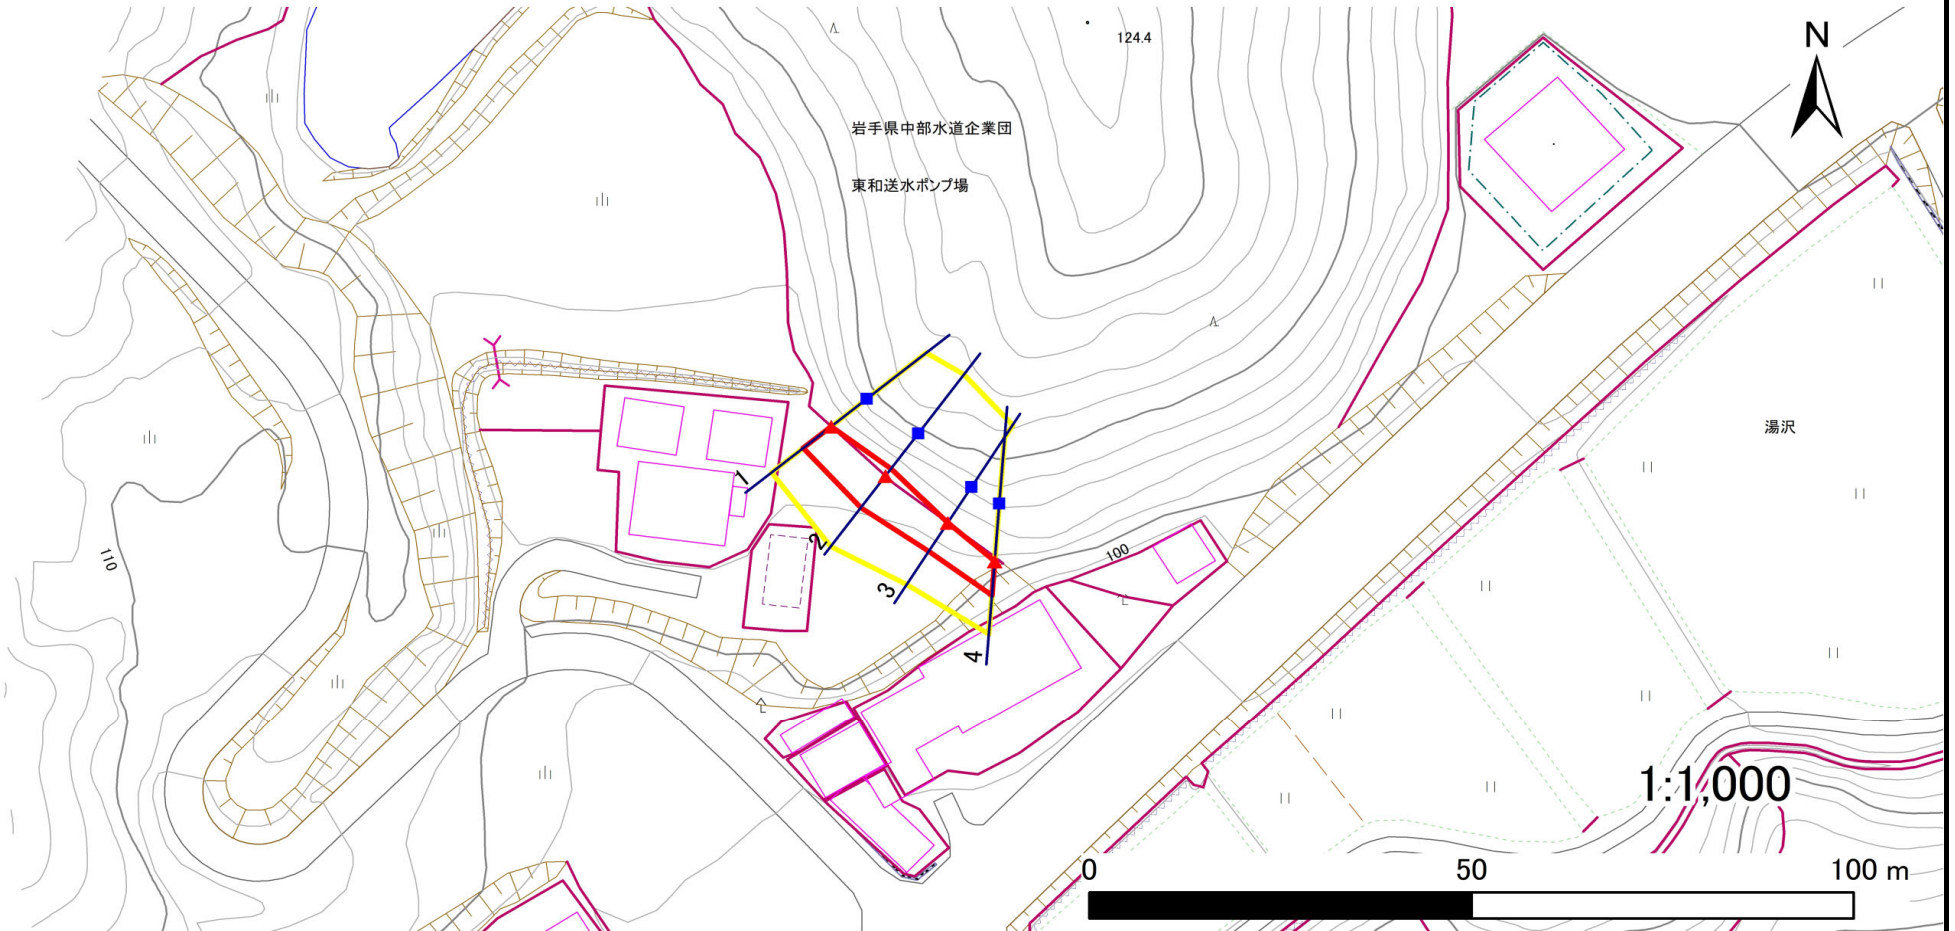

凡例

■ 上端
▲ 下端

— 横断測線

■ 危険のおそれのある土地の区域

■ 著しい危険のおそれのある土地の区域

■ 土石等の移動による力が100kN/m²を超える範囲

■ 土石等の堆積高が3mを超える範囲

急傾斜地の崩壊区域調査

様式3-2 建築物に作用すると想定される衝撃に関する事項(1/1)

調査年度

令和5年度

急傾斜地の位置		箇所番号			206BN5011			箇所名		湯沢1地割			所在地		北上市湯沢1地割									
横断 測線 番号	急傾斜地の下端に隣接する土地																急傾斜地内							
	土石等の移動の高さと力の大きさ					土石等の堆積高さと力の大きさ					土石等の移動の高さと力の大きさ					土石等の堆積高さと力の大きさ								
	区 分	高さ (m)	下端からの距離 (m)	力の大きさ (kN/㎡)		区 分	下端からの水平 距離(m)	高さ (m)	力の大きさ (kN/㎡)		区 分	高さ (m)	上端からの比高 (m)	力の大きさ (kN/㎡)		区 分	上端からの比高 (m)	高さ (m)	力の大きさ (kN/㎡)					
1	100kN/㎡を超える	—	— ~ —	—		3mを超える	— ~ —	—	—		100kN/㎡を超える	—	— ~ —	—		3mを超える	— ~ —	—	—					
	それ以外	1.00	0.00 ~ 4.69	58.43		それ以外	0.00 ~ 4.69	1.83	9.25		それ以外	1.00	5.00 ~ 5.00	58.43		それ以外	5.00 ~ 5.00	1.83	9.25					
2	100kN/㎡を超える	—	— ~ —	—		3mを超える	— ~ —	—	—		100kN/㎡を超える	—	— ~ —	—		3mを超える	— ~ —	—	—					
	それ以外	1.00	0.00 ~ 5.40	67.41		それ以外	0.00 ~ 5.40	1.83	9.24		それ以外	1.00	5.00 ~ 6.00	67.41		それ以外	5.00 ~ 6.00	1.83	9.24					
3	100kN/㎡を超える	—	— ~ —	—		3mを超える	— ~ —	—	—		100kN/㎡を超える	—	— ~ —	—		3mを超える	— ~ —	—	—					
	それ以外	1.00	0.00 ~ 4.64	57.83		それ以外	0.00 ~ 4.64	1.86	9.39		それ以外	1.00	5.00 ~ 5.00	57.83		それ以外	5.00 ~ 5.00	1.86	9.39					
4	100kN/㎡を超える	—	— ~ —	—		3mを超える	— ~ —	—	—		100kN/㎡を超える	—	— ~ —	—		3mを超える	— ~ —	—	—					
	それ以外	1.00	0.00 ~ 4.69	58.46		それ以外	0.00 ~ 0.00	1.63	8.24		それ以外	1.00	5.00 ~ 5.00	58.46		それ以外	5.00 ~ 5.00	1.63	8.24					
	100kN/㎡を超える		~			3mを超える	~				100kN/㎡を超える		~			3mを超える	~							
	それ以外		~			それ以外	~				それ以外		~			それ以外	~							
	100kN/㎡を超える		~			3mを超える	~				100kN/㎡を超える		~			3mを超える	~							
	それ以外		~			それ以外	~				それ以外		~			それ以外	~							
