


土砂災害防止に関する基礎調査(土石流)


表紙 位置,位置図

自然現象の種類	土石流
溪流番号	AN206523
水系名	北上川
河川名	北上川
溪流名	森3
所在地	北上市口内町森
調査機関	岩手県南広域振興局土木部 北上土木センター

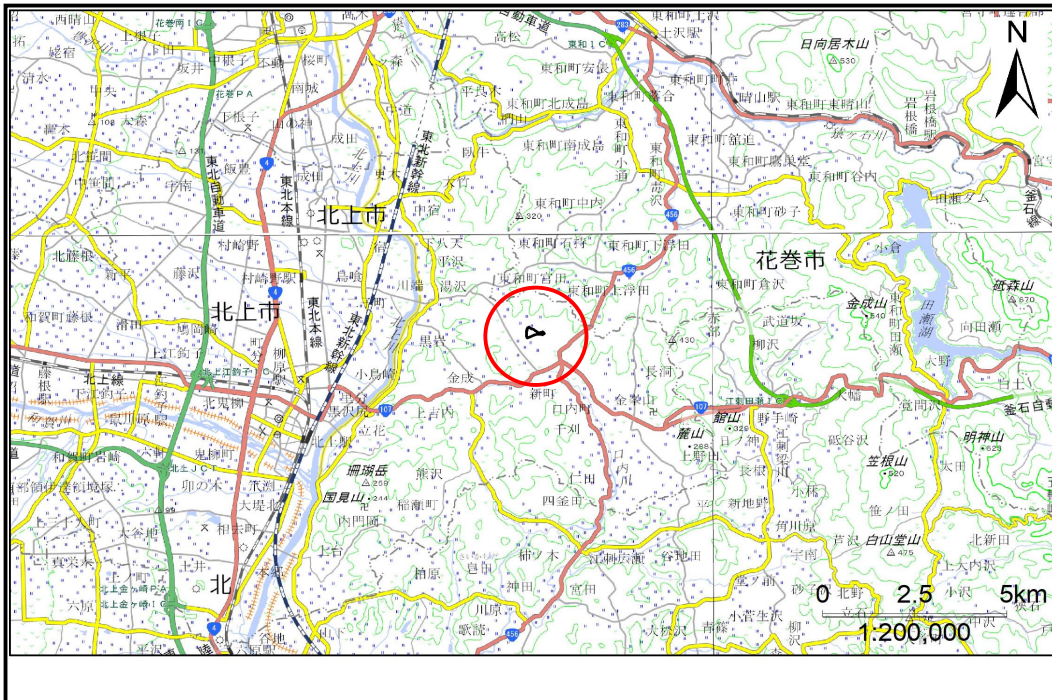

位置図(S=1:200,000)

国土地理院の数値地図(地図画像)200,000「盛岡」、「一関」、及び電子地形図)25,000「口内」を掲載

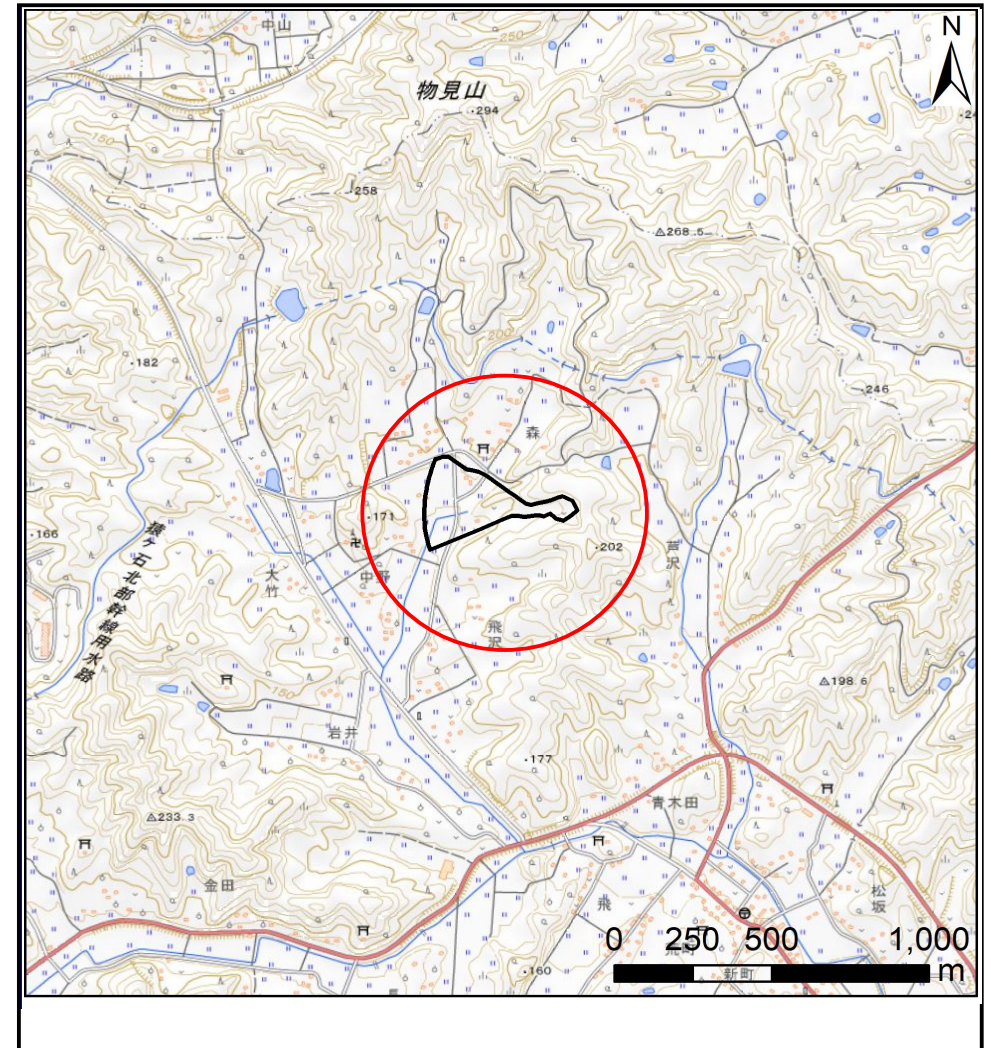


概況図(S=1:25,000)

土石流区域調査

様式3-1 危害のおそれのある土地、著しい危害のおそれのある土地の設定図

調査年度 令和5年度

溪流の位置 溪流番号 AN206523 溪流名 森3 所在地 北上市口内町森

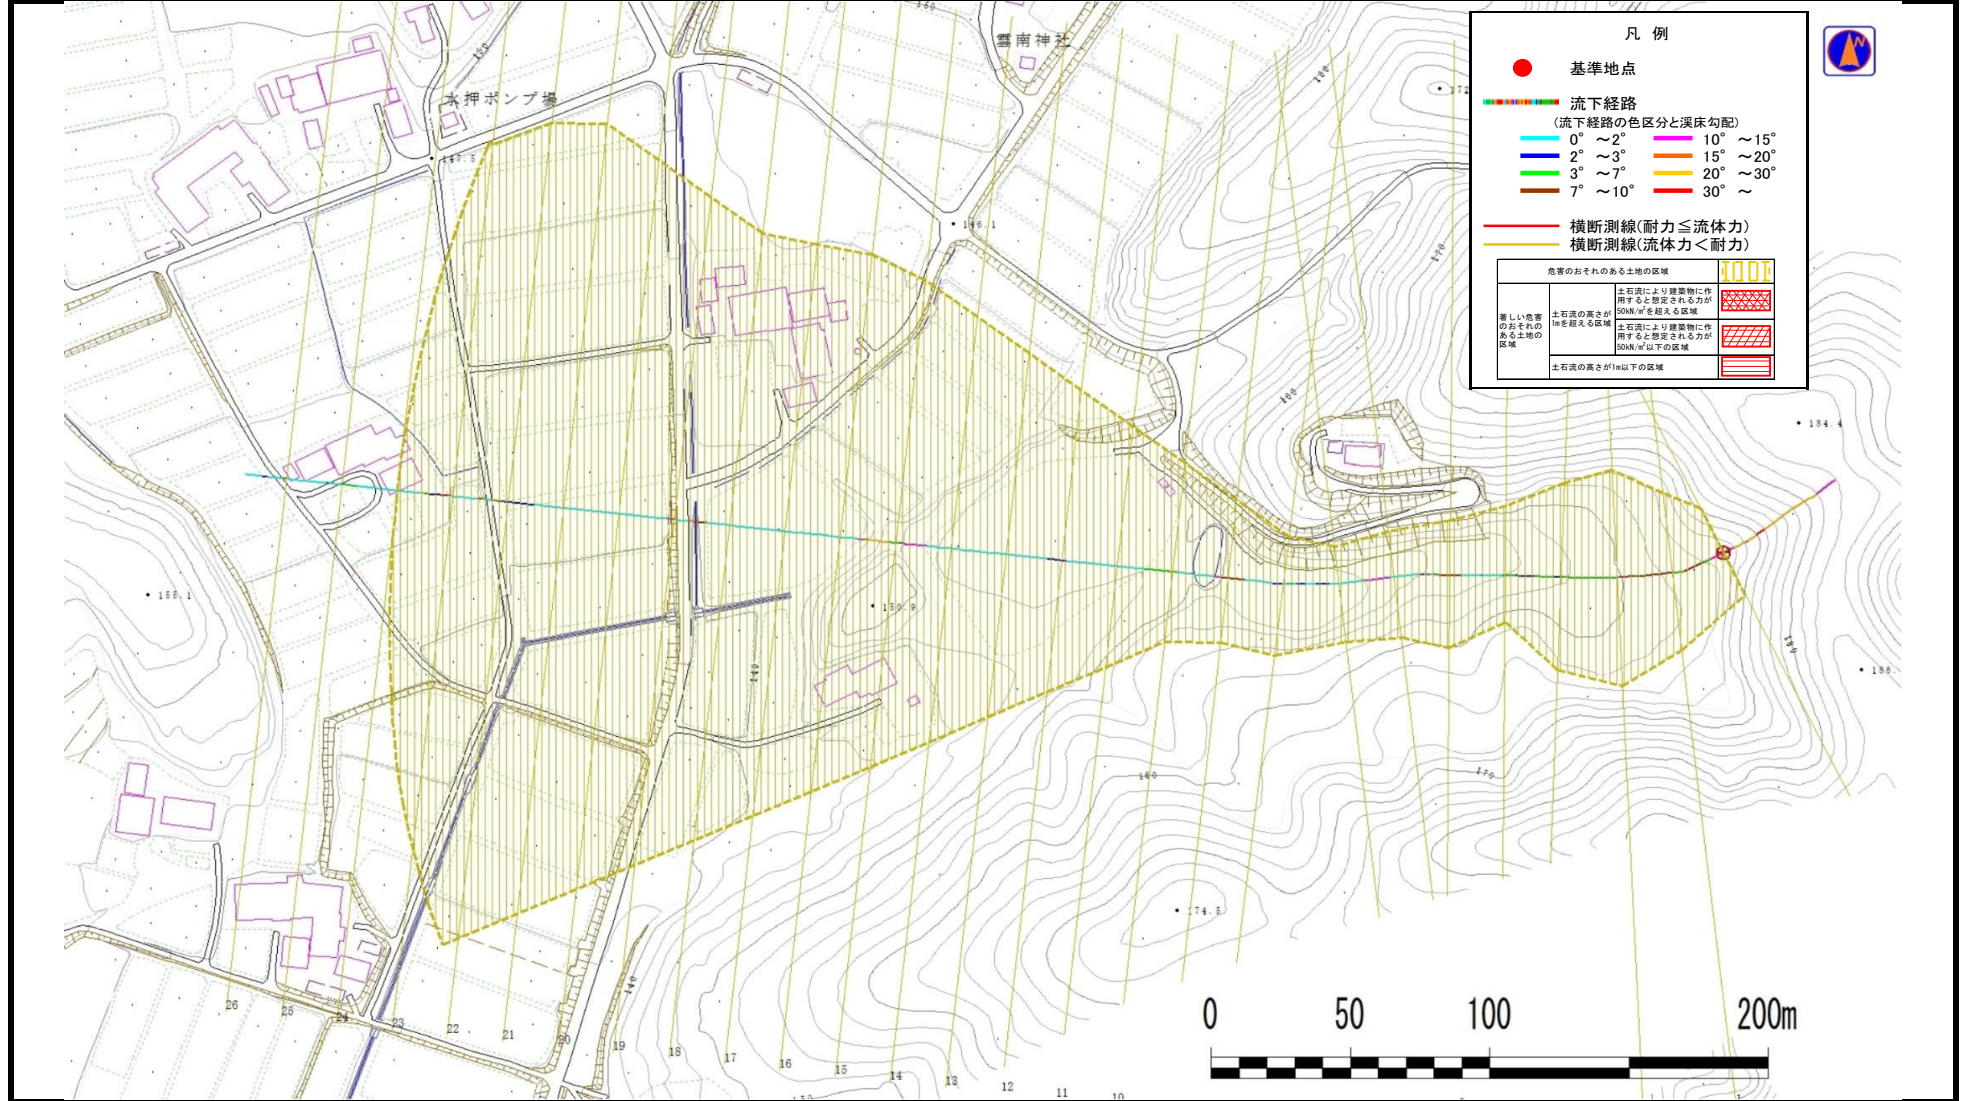

土 石 流 区 域 調 書

様式3ー2 建築物に作用すると想定される衝撃に関する事項

調査年度 令和5年度

溪	流	の	位	置	溪流番号	AN206523	溪流名	森3	所在地	北上市口内町森	
横断測線番号	土石流の高さh(m)		土石流の流体力Fd(kN/m ²)		建築物の耐力P2(kN/m ²)		横断測線番号	土石流の高さh(m)		土石流の流体力Fd(kN/m ²)	建築物の耐力P2(kN/m ²)
No.0	0.34		18.38		19.27						
No.1	0.30		14.49		21.78						
No.2	0.31		13.92		21.37						
No.3	0.32		13.23		20.87						
No.4	0.33		12.44		20.27						
No.5	0.23		6.49		28.50						
No.6	0.16		3.32		39.23						
No.7	0.14		2.22		44.76						
No.8	0.16		2.11		39.01						
No.9	0.23		2.43		27.57						
No.10	0.24		1.67		26.74						
No.11	0.25		1.52		26.33						
No.12	0.26		1.24		25.26						
No.13	0.27		1.08		24.37						
No.14	0.28		0.95		23.47						
No.15	0.26		1.04		24.56						
No.16	0.24		1.27		26.90						
No.17	0.25		1.14		25.64						
No.18	0.26		1.11		25.32						
No.19	0.26		1.09		25.05						
No.20	0.27		1.02		24.26						
No.21	0.28		0.95		23.44						
No.22	0.28		0.92		23.24						
No.23	0.29		0.86		22.80						
No.24	0.31		0.68		20.98						
No.25	0.38		0.43		17.51						
No.26	0.00		0.00		0.00						