



土砂災害防止に関する基礎調査(土石流)

表紙 概況,位置図

自然現象の種類	土石流
溪流番号	AN506510
水系名	新井田川
河川名	大志田川
溪流名	伊保内第1地割1
所在地	九戸郡九戸村大字伊保内第1地割
調査機関	岩手県県北広域振興局土木部 二戸土木センター

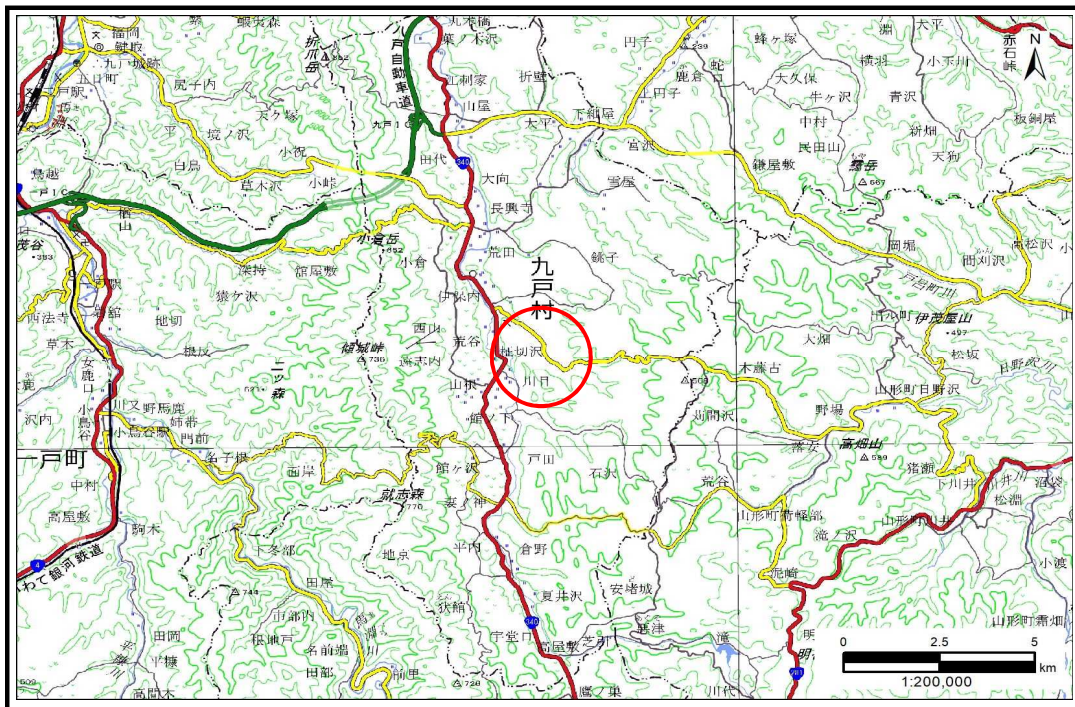

概況図(S=1:200,000)

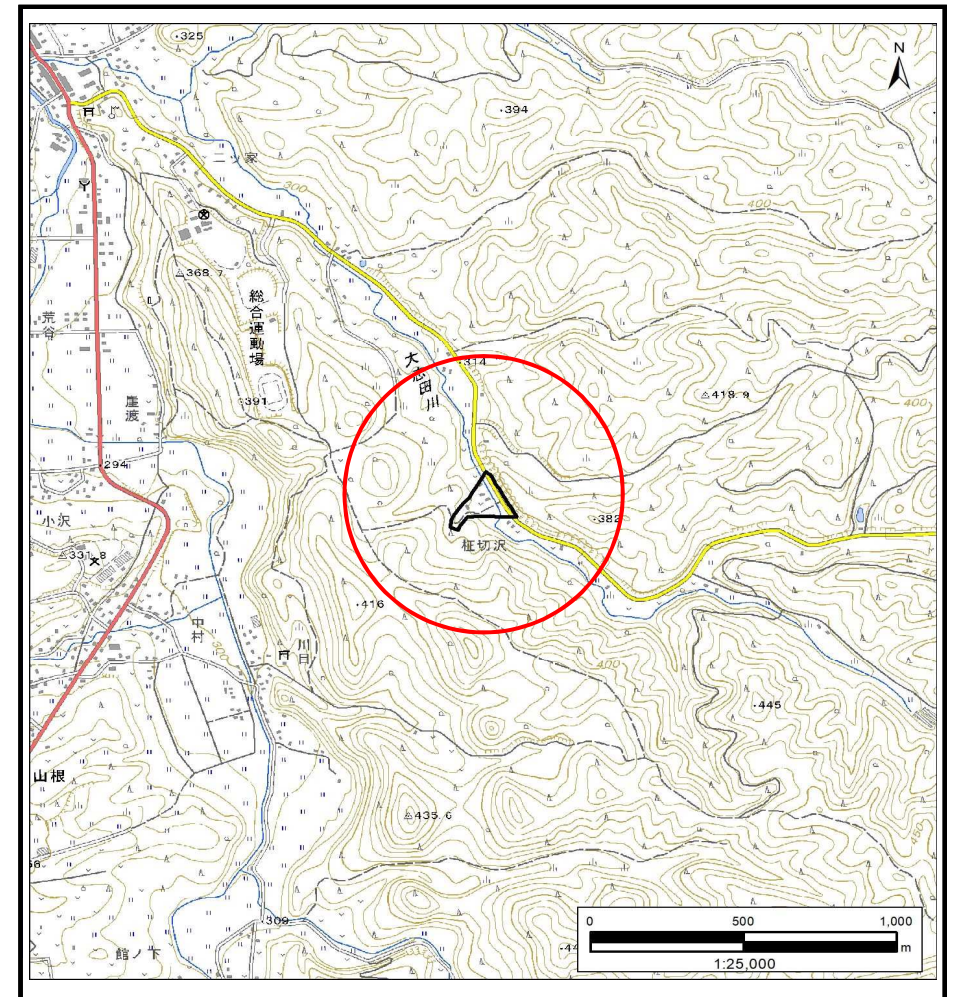

位置図(S=1:25,000)

国土地理院の電子地形図20000『八戸』及び電子地形図25000『伊保内』を掲載


岩手県

土石流区域調査

様式3-1 危害のおそれのある土地、著しい危害のおそれのある土地の設定図

調査年度 2023年度

渓流の位置 渓流番号 AN506510 渓流名 伊保内第1地割1 所在地 九戸郡九戸村大字伊保内第1地割

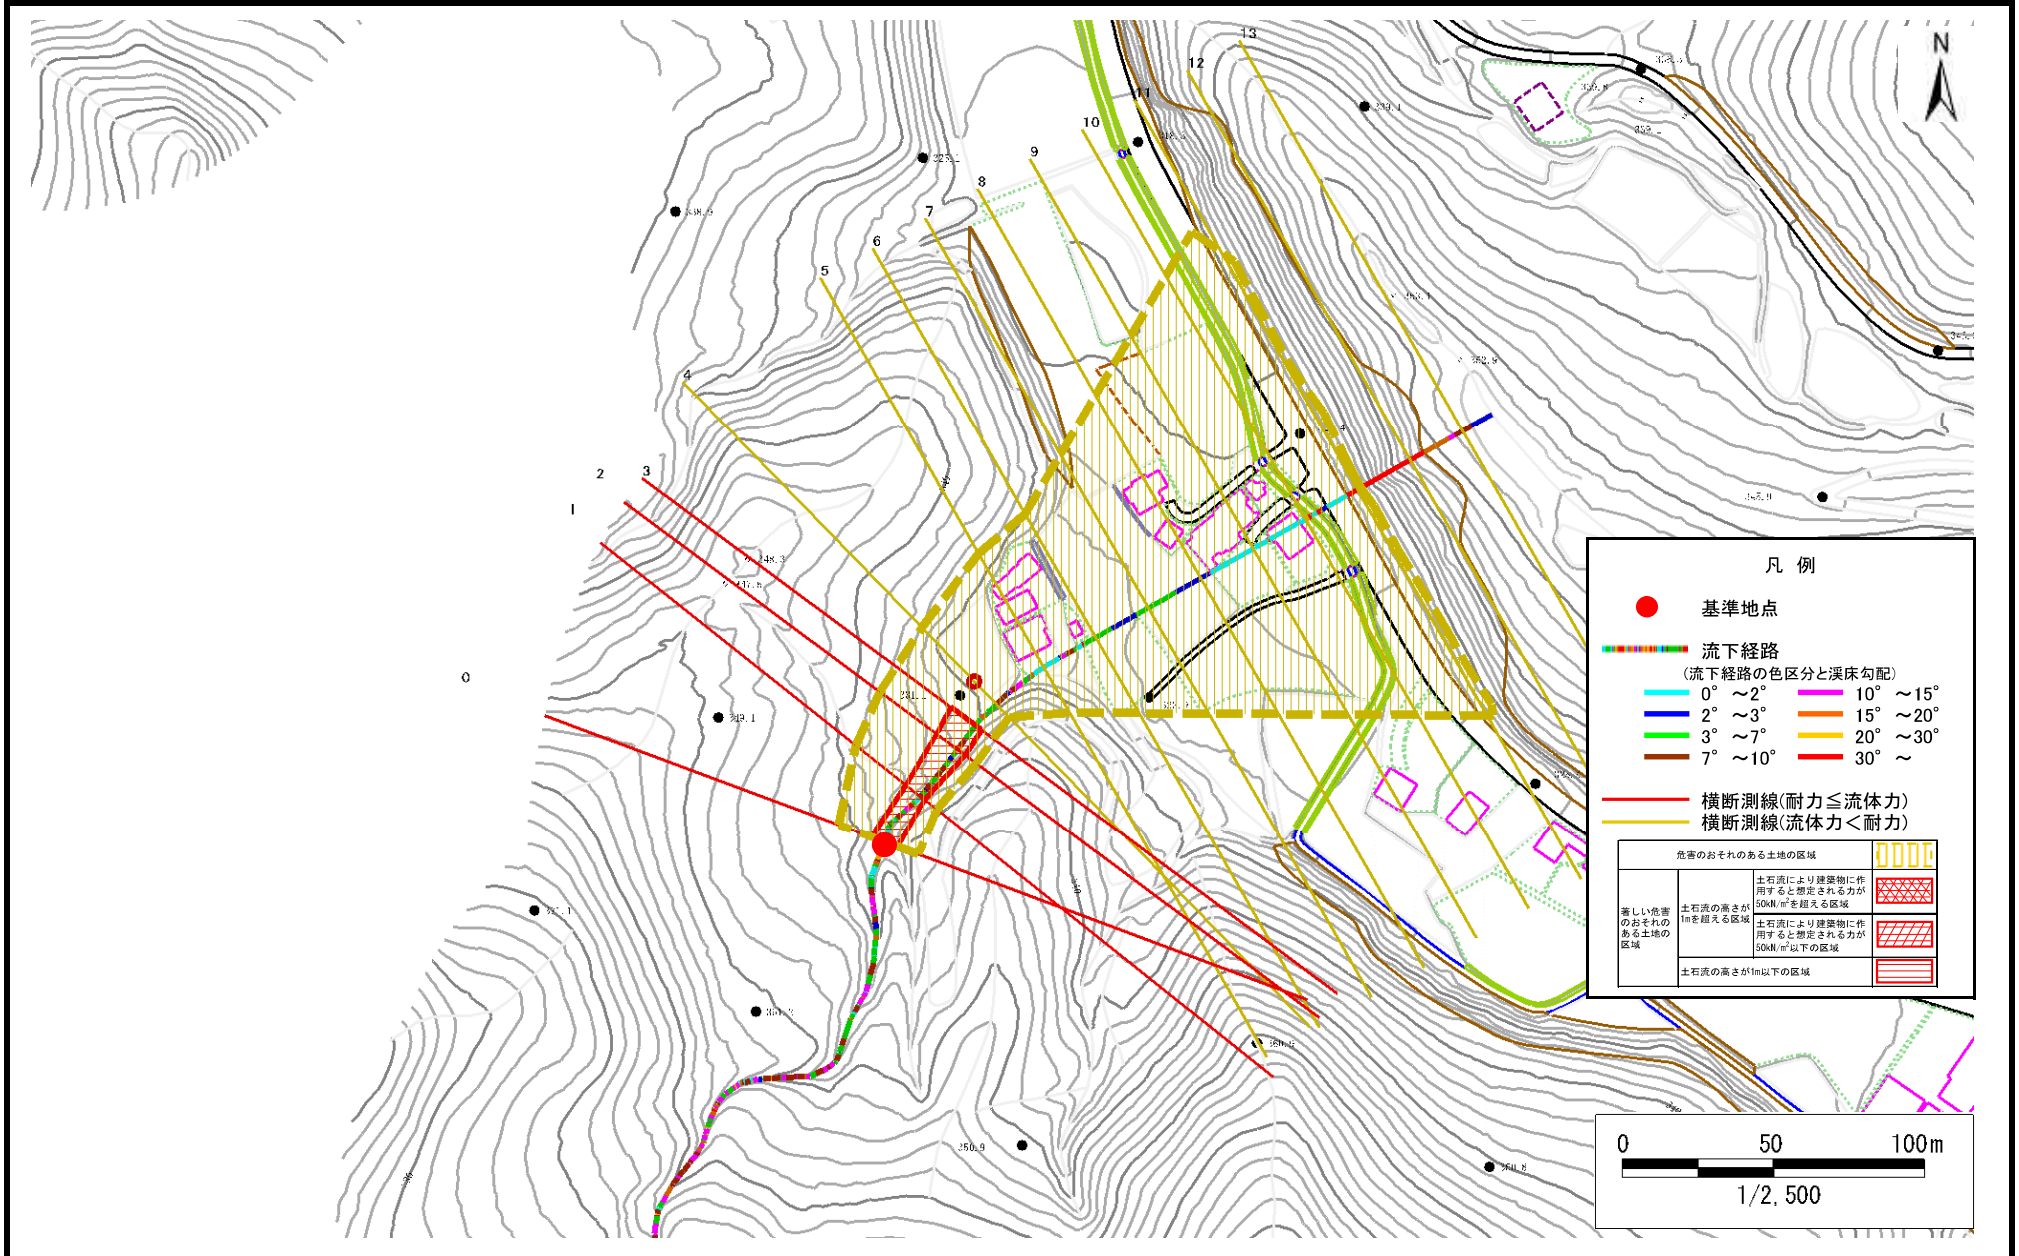

土石流区域調書

様式3-2 建築物に作用すると想定される衝撃に関する事項

調査年度	
------	--

2023年度

位置の流溪

溪流番号

AN506510

溪流名

伊保内第1地割1

所在地

九戸郡九戸村大字伊保内第1地割

[illegible]