


# 土砂災害防止に関する基礎調査(土石流)

表紙 概況,位置図

|         |                       |
|---------|-----------------------|
| 自然現象の種類 | 土石流                   |
| 溪流番号    | AN202546              |
| 水系名     | 水系名                   |
| 河川名     | 河川名                   |
| 溪流名     | 田鎖第1地割1               |
| 所在地     | 宮古市田鎖第1地割             |
| 調査機関    | 岩手県沿岸広域振興局土木部宮古土木センター |



概況図(S=1:200,000)

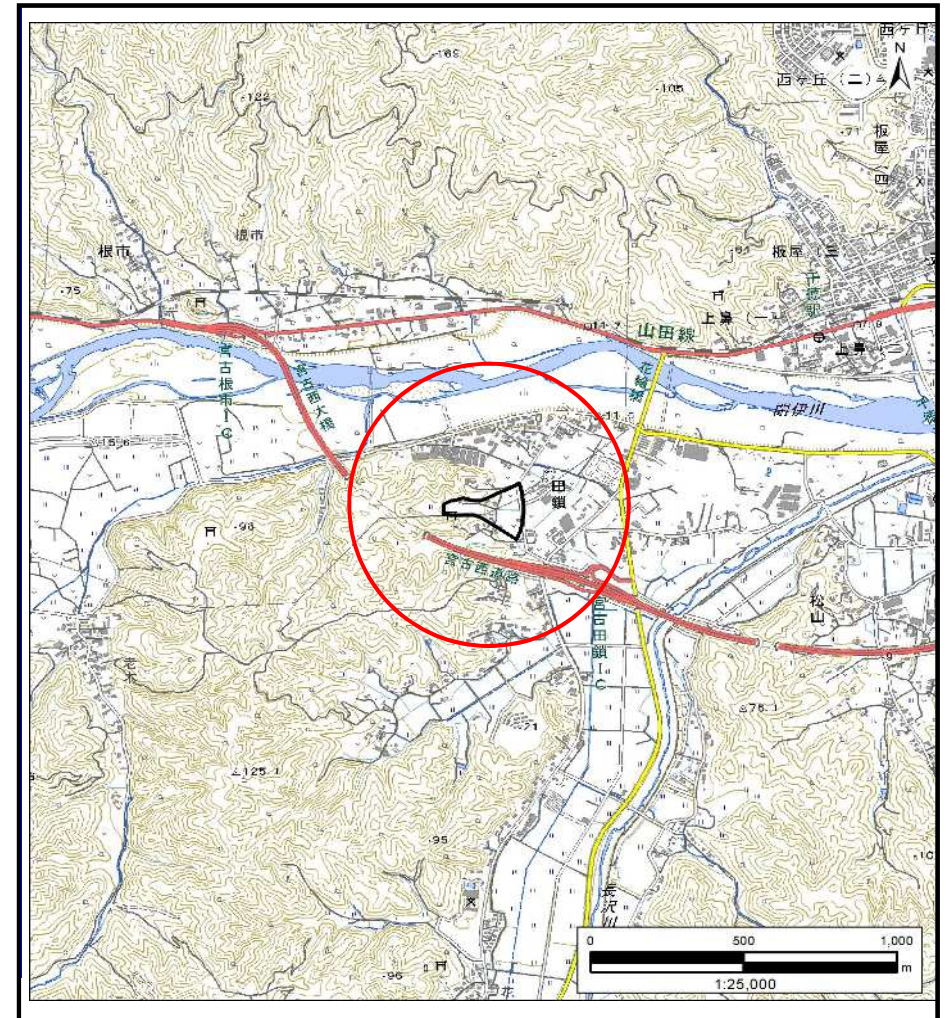

位置図(S=1:25,000)

国土地理院の電子地形図200000『盛岡』及び電子地形図25000『宮古』を掲載

「測量法に基づく国土地理院承認(複製)R6 JHf 87」「本製品を複製する場合には、国土地理院の長の承認を得なければならない。」

岩手県




# 土石流区域調査

様式3-1 危害のおそれのある土地、著しい危害のおそれのある土地の設定図

調査年度 2023年度

渓流の位置 渓流番号 AN202546 渓流名 田鎖第1地割1 所在地 宮古市田鎖第1地割

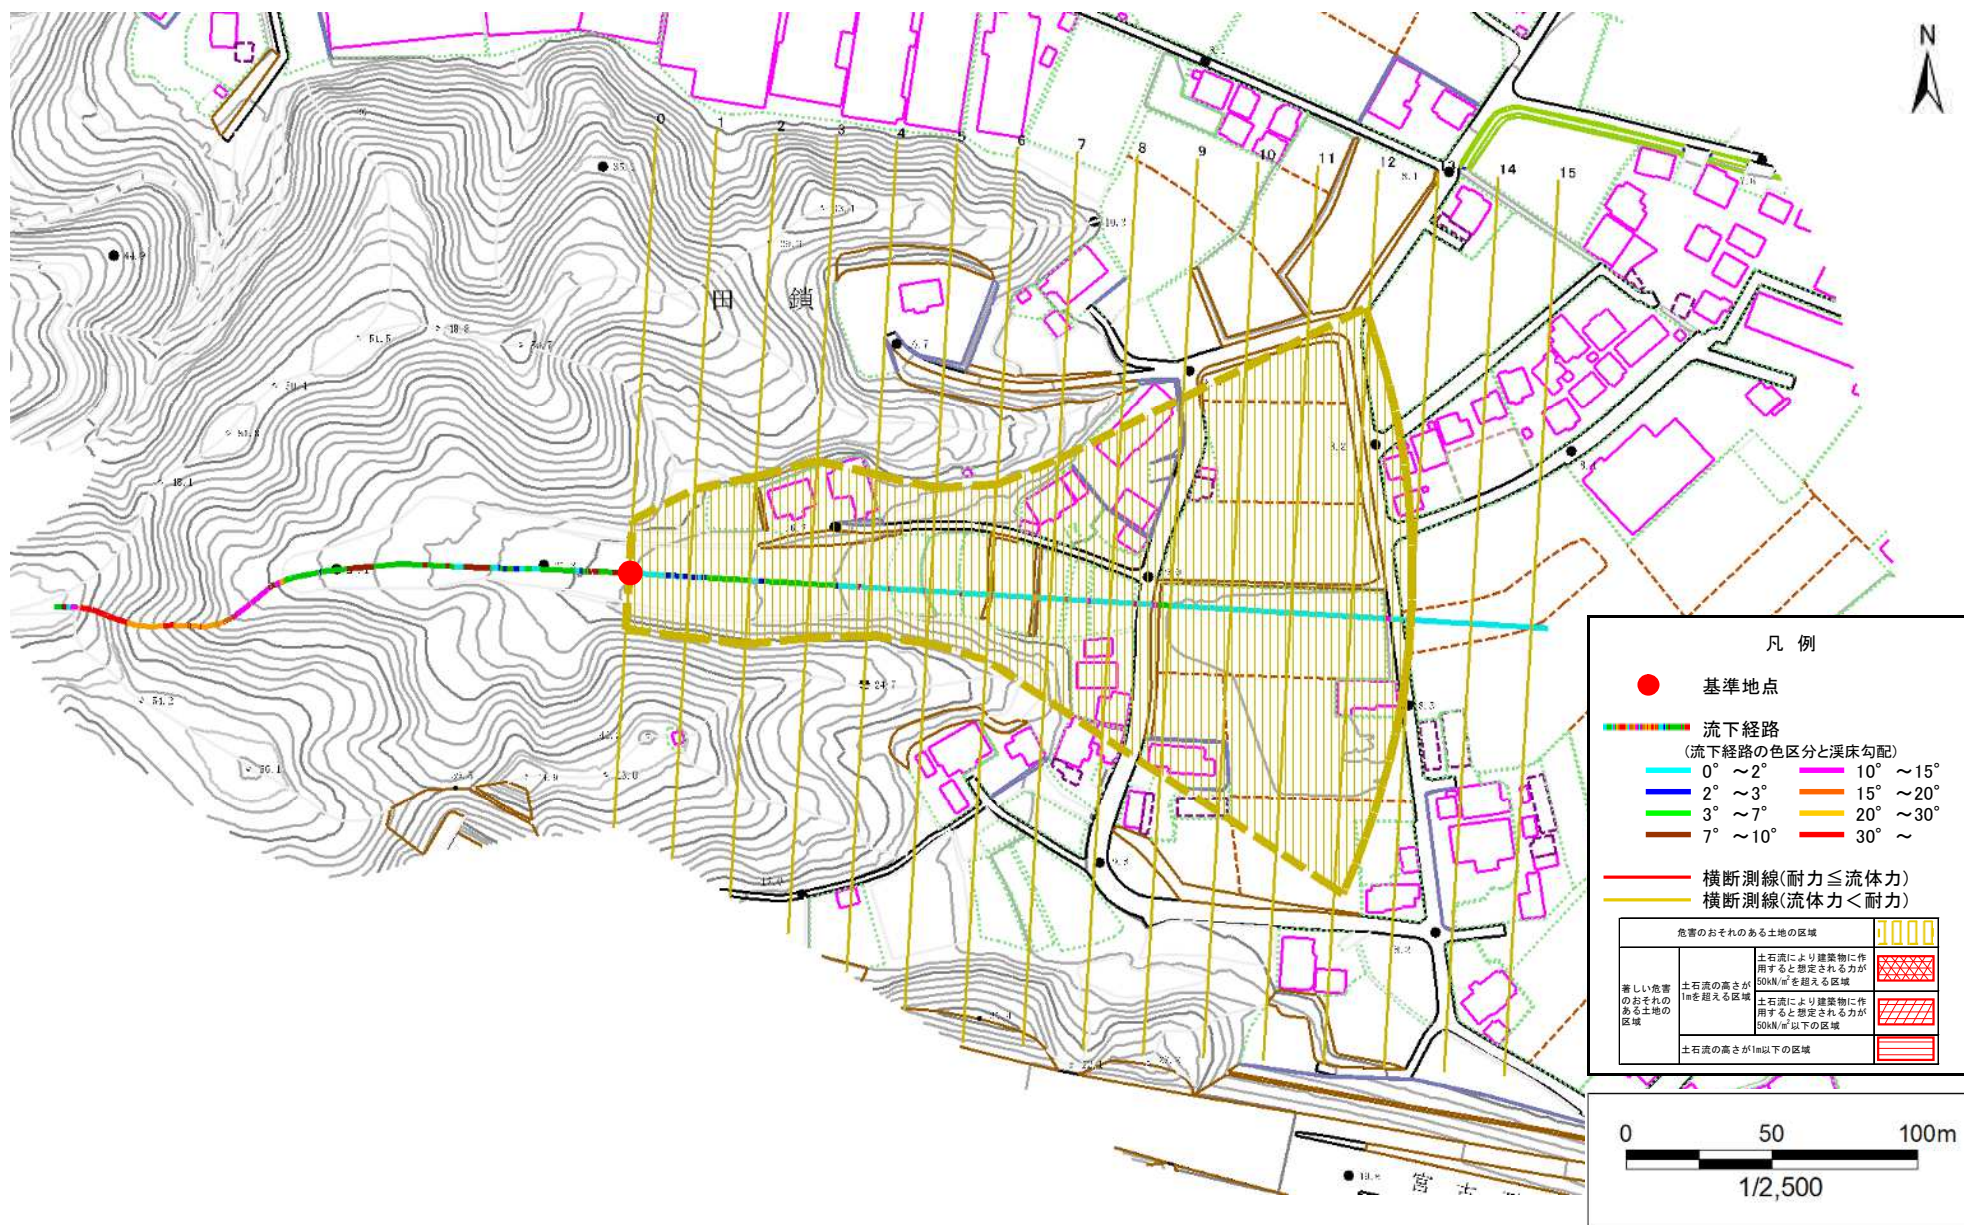

## 土石流区域調書

### 様式3-2 建築物に作用すると想定される衝撃に関する事項

調査年度

2023年度

## 位置の流溪

溪流番号

AN202546

溪流名

田鎖第1地割1

所在地

宮古市田鎖第1地割

[illegible]