


土砂災害防止に関する基礎調査(土石流)

表紙 概況,位置図

自然現象の種類	土石流
溪流番号	AN202568
水系名	水系名
河川名	河川名
溪流名	高浜1丁目1
所在地	宮古市高浜1丁目
調査機関	岩手県沿岸広域振興局土木部宮古土木センター



概況図(S=1:200,000)

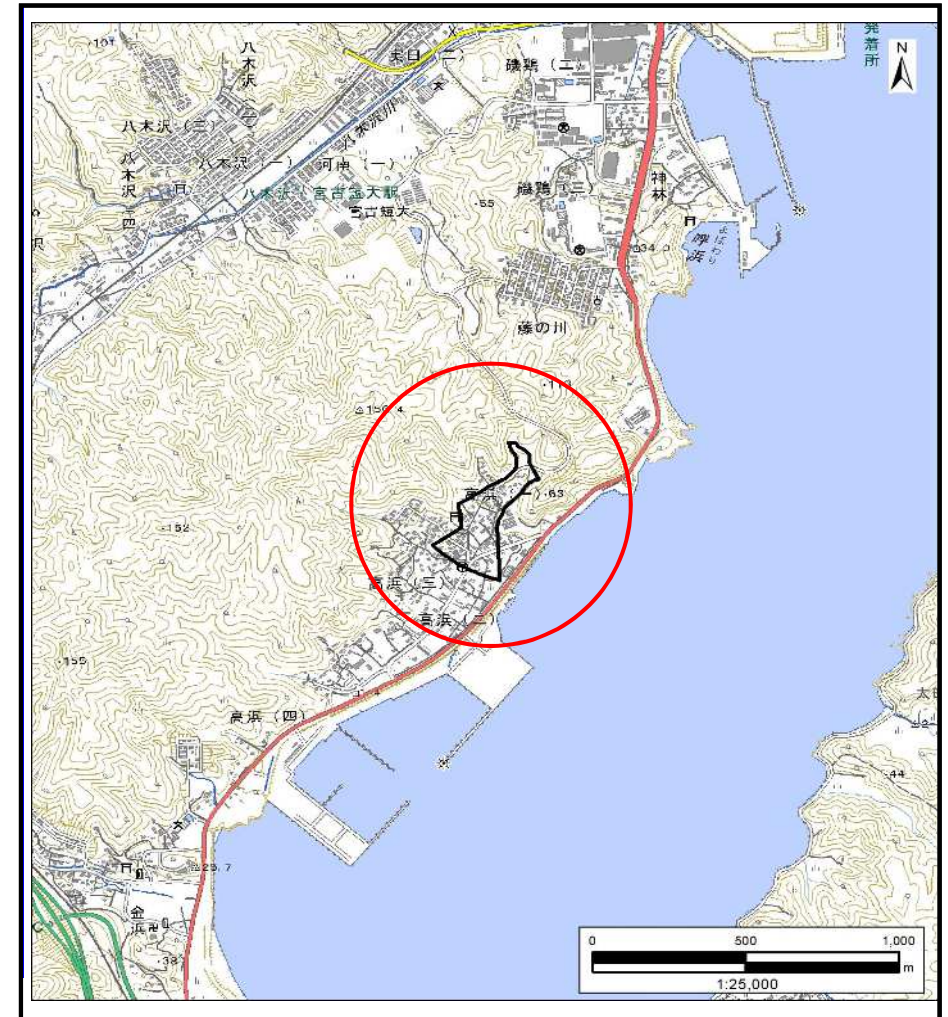

位置図(S=1:25,000)

国土地理院の電子地形図200000『盛岡』及び電子地形図25000『宮古』を掲載


「測量法に基づく国土地理院承認(複製)R6 JHf 87」「本製品を複製する場合には、国土地理院の長の承認を得なければならない。」

岩手県

土石流区域調査

様式3-1 危害のおそれのある土地、著しい危害のおそれのある土地の設定図 (A3)

調査年度 2023年度

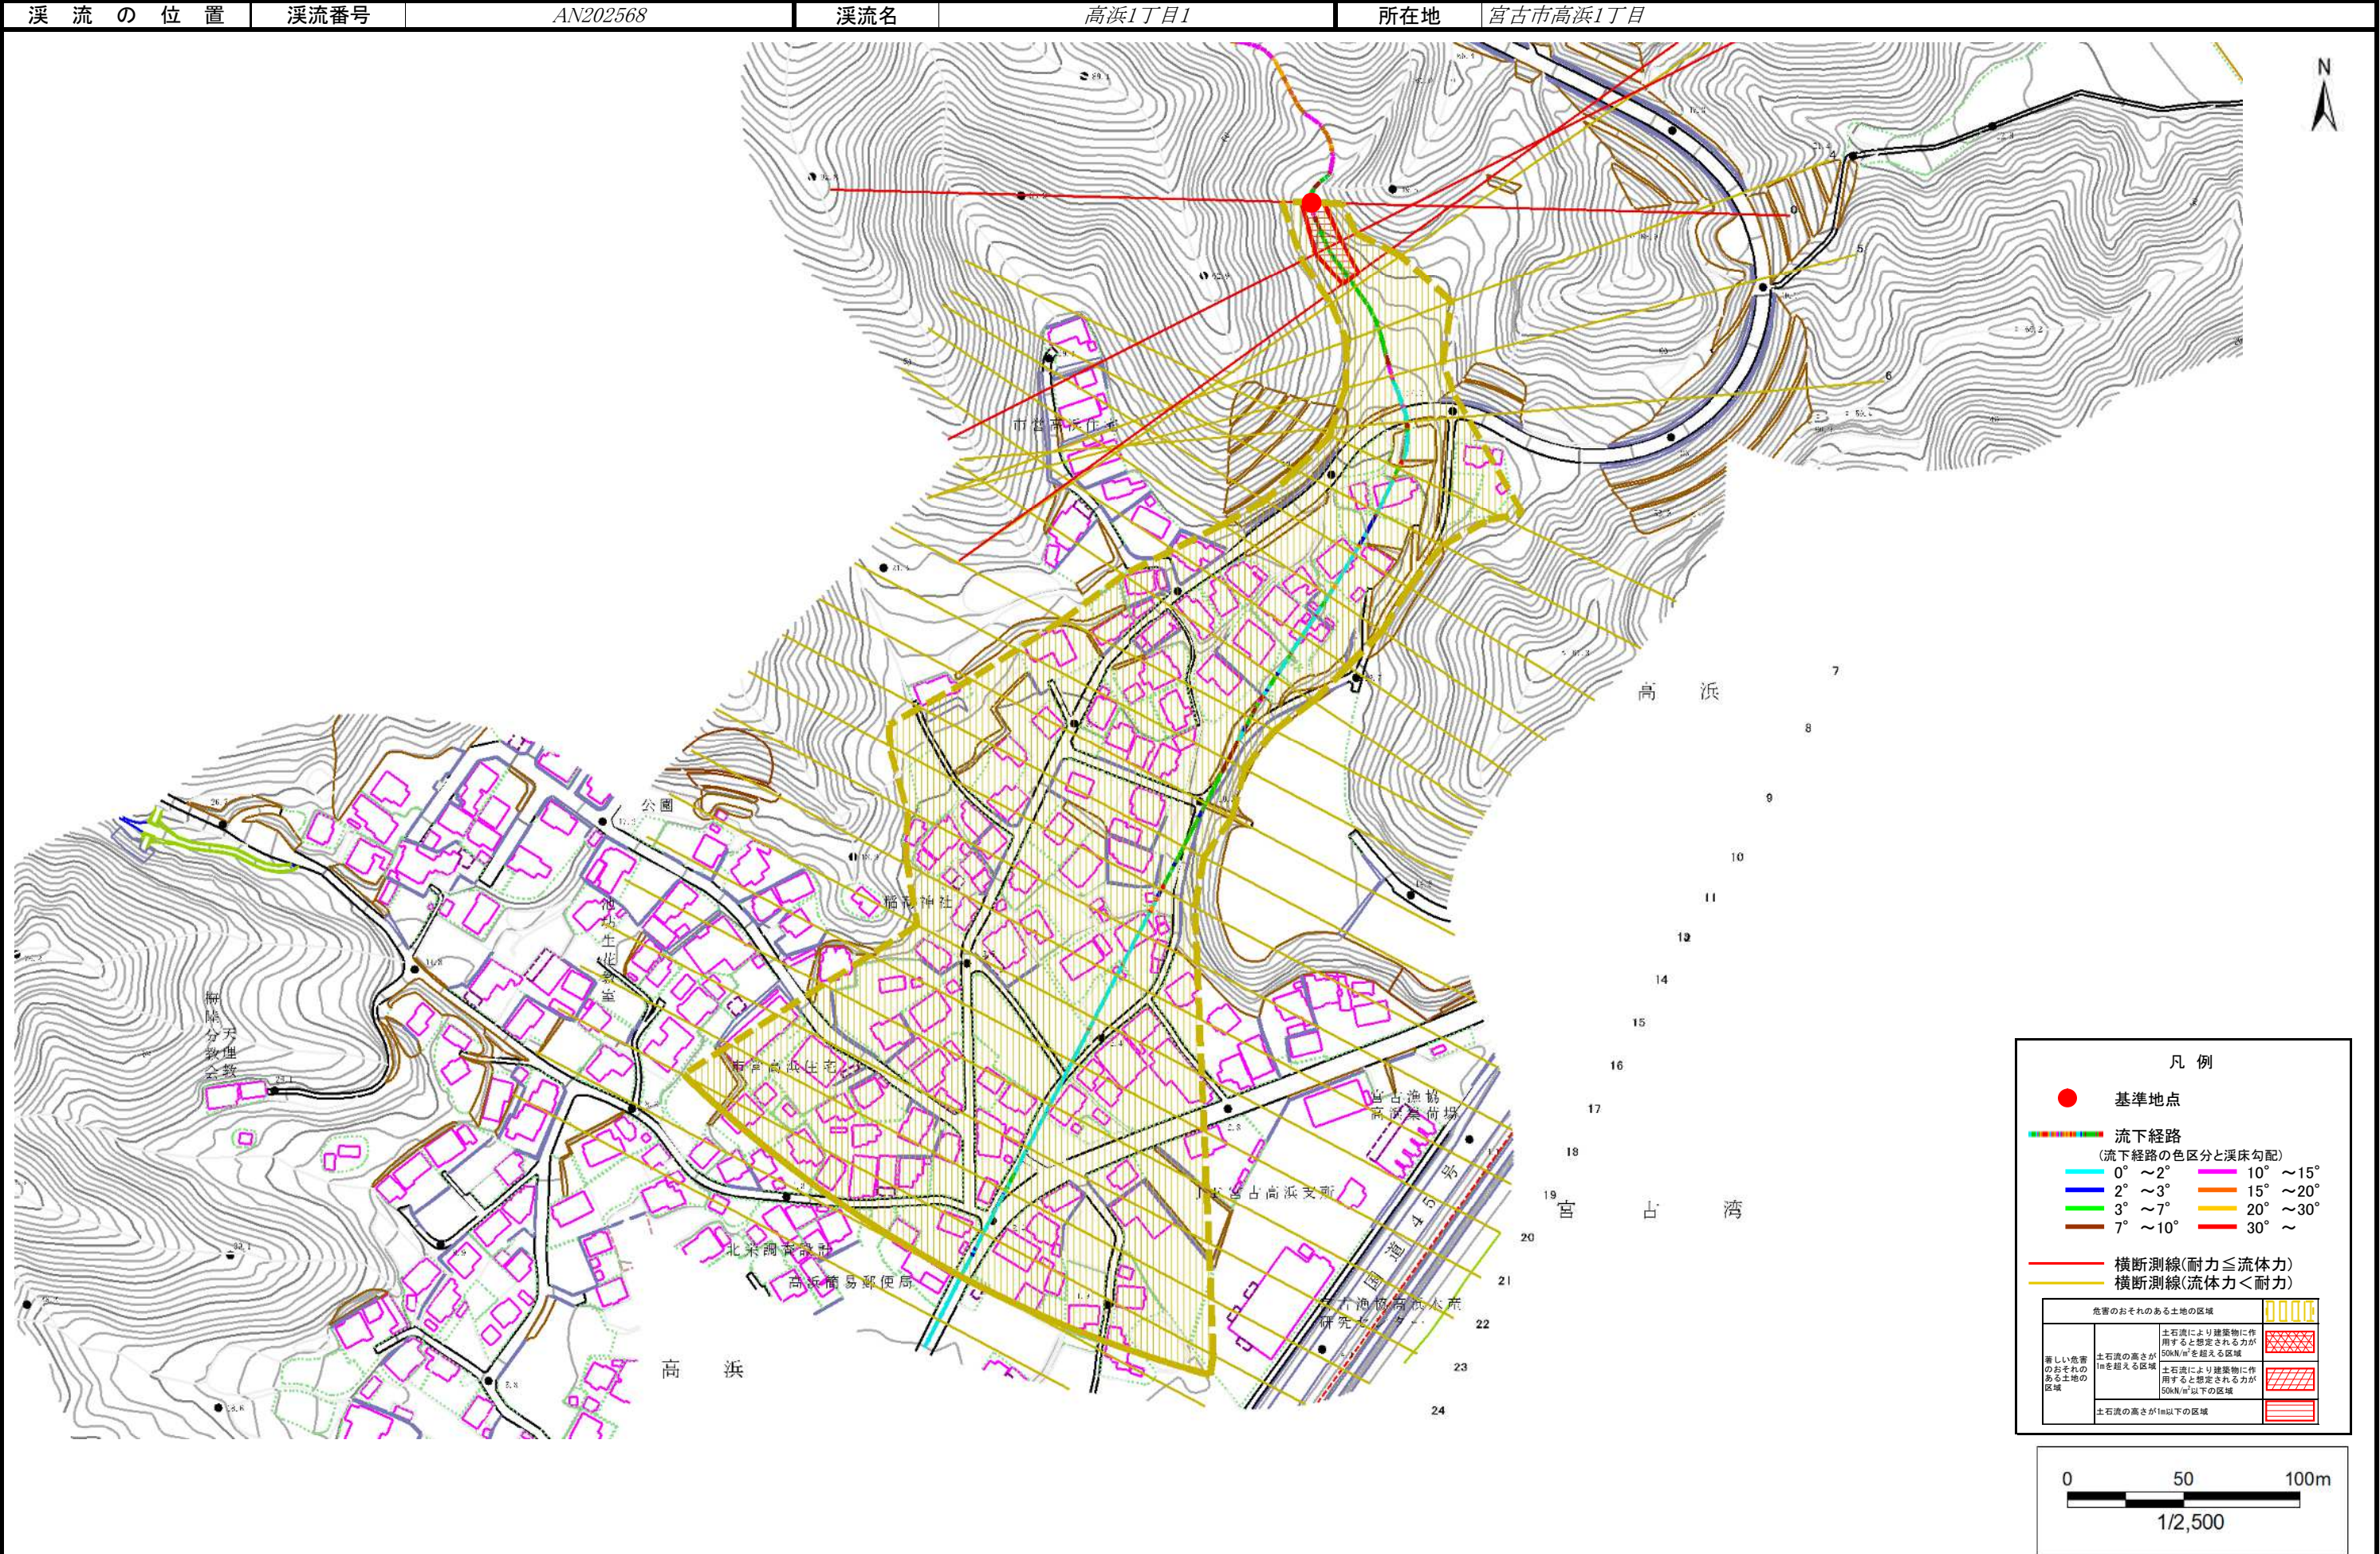

土 石 流 区 域 調 書

様式3-2 建築物に作用すると想定される衝撃に関する事項							調査年度	2023年度
渓流の位置		渓流番号	AN202568	渓流名	高浜1丁目1	所在地	宮古市高浜1丁目	
横断測線番号	土石流の高さh(m)	土石流の流体力Fd(kN/m ²)	建築物の耐力P2(kN/m2)	横断測線番号	土石流の高さh(m)	土石流の流体力Fd(kN/m ²)	建築物の耐力P2(kN/m2)	
No.0	0.48	23.93	14.20	No.27	0.37	0.45	17.98	
No.1	0.44	17.94	15.51					
No.2	0.45	16.79	15.20					
No.3	0.40	14.36	16.59					
No.4	0.27	7.20	23.72					
No.5	0.28	6.57	23.67					
No.6	0.25	4.79	25.48					
No.7	0.25	4.10	26.37					
No.8	0.23	3.02	27.45					
No.9	0.23	2.53	27.64					
No.10	0.24	1.96	27.33					
No.11	0.24	1.79	27.06					
No.12	0.24	1.57	26.56					
No.13	0.25	1.46	26.22					
No.14	0.25	1.40	26.00					
No.15	0.25	1.35	25.78					
No.16	0.24	1.44	26.67					
No.17	0.23	1.54	27.51					
No.18	0.23	1.59	27.88					
No.19	0.24	1.46	26.82					
No.20	0.25	1.41	26.34					
No.21	0.25	1.33	25.70					
No.22	0.25	1.29	25.54					
No.23	0.26	1.23	25.24					
No.24	0.26	1.12	24.65					
No.25	0.28	0.95	23.52					
No.26	0.29	0.81	22.35					