


土砂災害防止に関する基礎調査(土石流)

表紙 概況,位置図

自然現象の種類	土石流
溪流番号	N202101
水系名	水系名
河川名	河川名
溪流名	高浜1丁目2
所在地	宮古市高浜1丁目
調査機関	岩手県沿岸広域振興局土木部宮古土木センター



概況図(S=1:200,000)

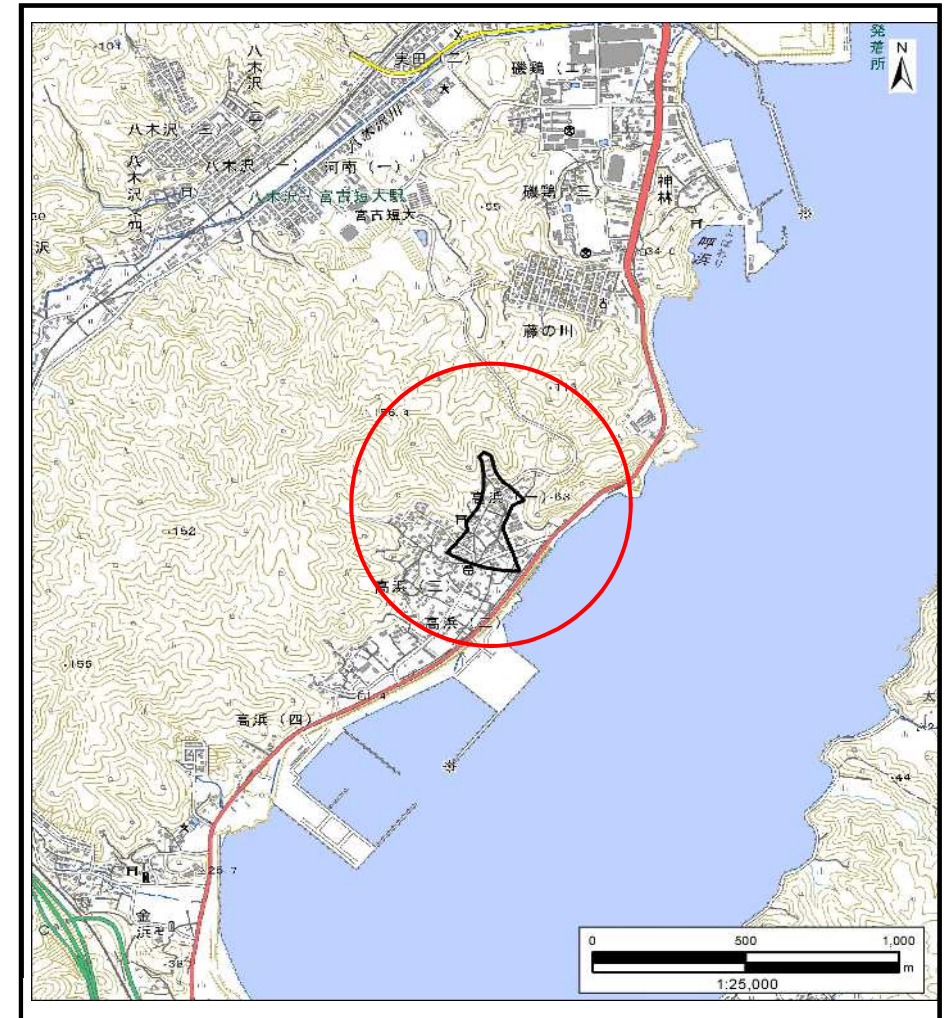

位置図(S=1:25,000)

国土地理院の電子地形図200000『盛岡』及び電子地形図25000『宮古』を掲載

「測量法に基づく国土地理院承認(複製)R6 JHf 87」「本製品を複製する場合には、国土地理院の長の承認を得なければならない。」

岩手県

土石流区域調書

様式3-1 危害のおそれのある土地、著しい危害のおそれのある土地の設定図 (A3)

調査年度

2023年度

溪流の位置

溪流番号


N202101

溪流名

高浜1丁目2

所在地

宮古市高浜1丁目

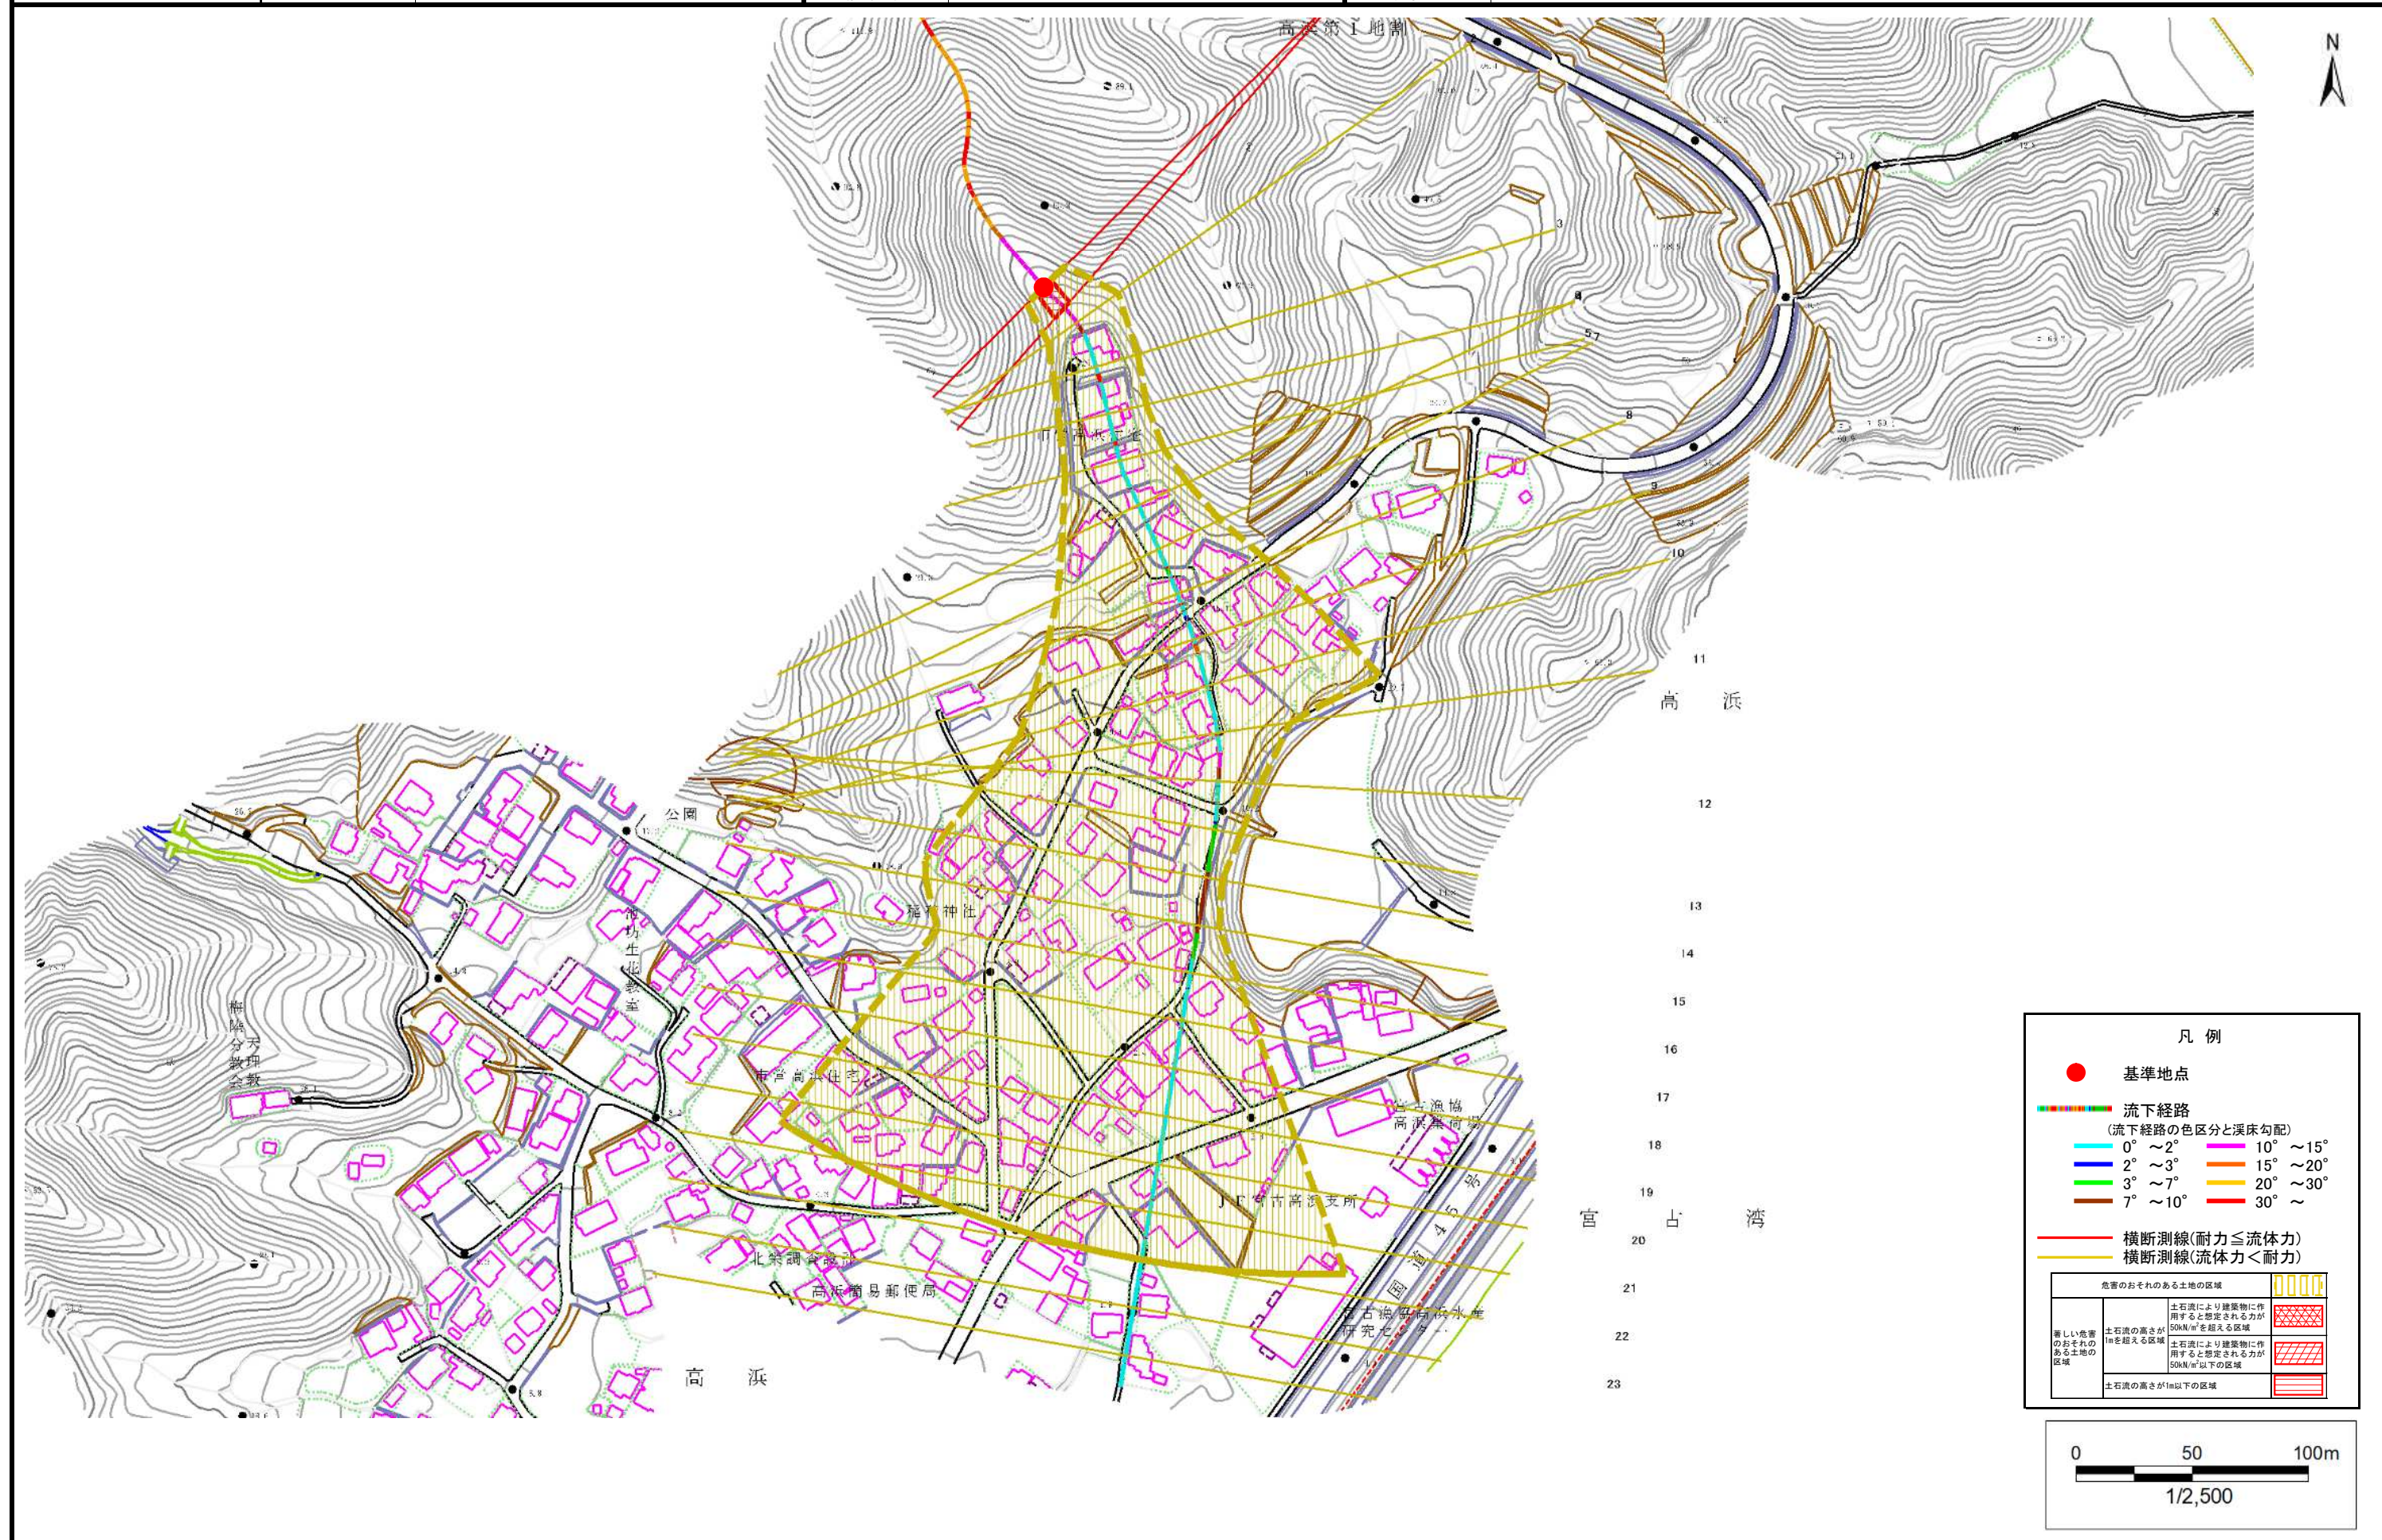

土 石 流 区 域 調 書

様式3-2 建築物に作用すると想定される衝撃に関する事項						調査年度	2023年度
渓流の位置		渓流番号	N202101	渓流名	高浜1丁目2	所在地	宮古市高浜1丁目
横断測線番号	土石流の高さh(m)	土石流の流体力Fd(kN/m ²)	建築物の耐力P2(kN/m2)	横断測線番号	土石流の高さh(m)	土石流の流体力Fd(kN/m ²)	建築物の耐力P2(kN/m2)
No.0	0.39	24.21	17.22				
No.1	0.37	21.47	18.21				
No.2	0.33	17.49	20.29				
No.3	0.31	14.06	21.47				
No.4	0.31	13.49	21.05				
No.5	0.33	12.18	20.07				
No.6	0.16	3.25	39.59				
No.7	0.13	1.94	46.21				
No.8	0.13	1.49	48.15				
No.9	0.13	1.33	48.64				
No.10	0.13	1.16	48.86				
No.11	0.13	1.00	48.71				
No.12	0.13	0.88	48.28				
No.13	0.13	0.82	47.91				
No.14	0.13	0.82	47.90				
No.15	0.13	0.81	47.83				
No.16	0.13	0.69	46.62				
No.17	0.14	0.57	44.72				
No.18	0.14	0.51	43.64				
No.19	0.15	0.44	41.82				
No.20	0.14	0.50	44.17				
No.21	0.14	0.49	43.94				
No.22	0.16	0.37	39.65				
No.23	0.20	0.21	31.77				
No.24	0.25	0.13	25.95				