


土砂災害防止に関する基礎調査(土石流)

表紙 概況,位置図

自然現象の種類	土石流
溪流番号	N202168
水系名	水系名
河川名	河川名
溪流名	千徳第14地割1
所在地	宮古市千徳第14地割
調査機関	岩手県沿岸広域振興局土木部宮古土木センター



概況図(S=1:200,000)

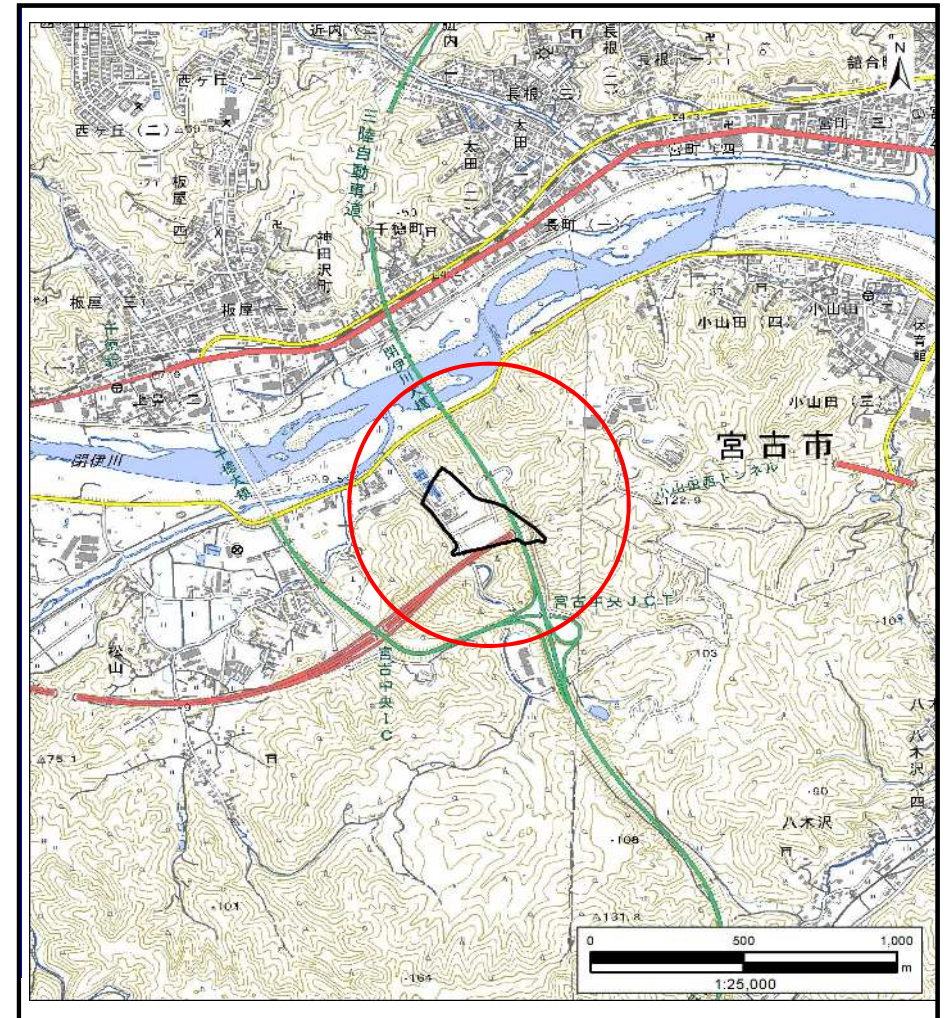

位置図(S=1:25,000)

国土地理院の電子地形図20000『盛岡』及び電子地形図25000『宮古』を掲載

「測量法に基づく国土地理院承認(複製)R6 JHf 87」「本製品を複製する場合には、国土地理院の長の承認を得なければならない。」

岩手県

土石流区域調書

様式3-1 危害のおそれのある土地、著しい危害のおそれのある土地の設定図 (A3)

調査年度

2023年度

溪流の位置

溪流番号


N202168

溪流名

千徳第14地割1

所在地

宮古市千徳第14地割

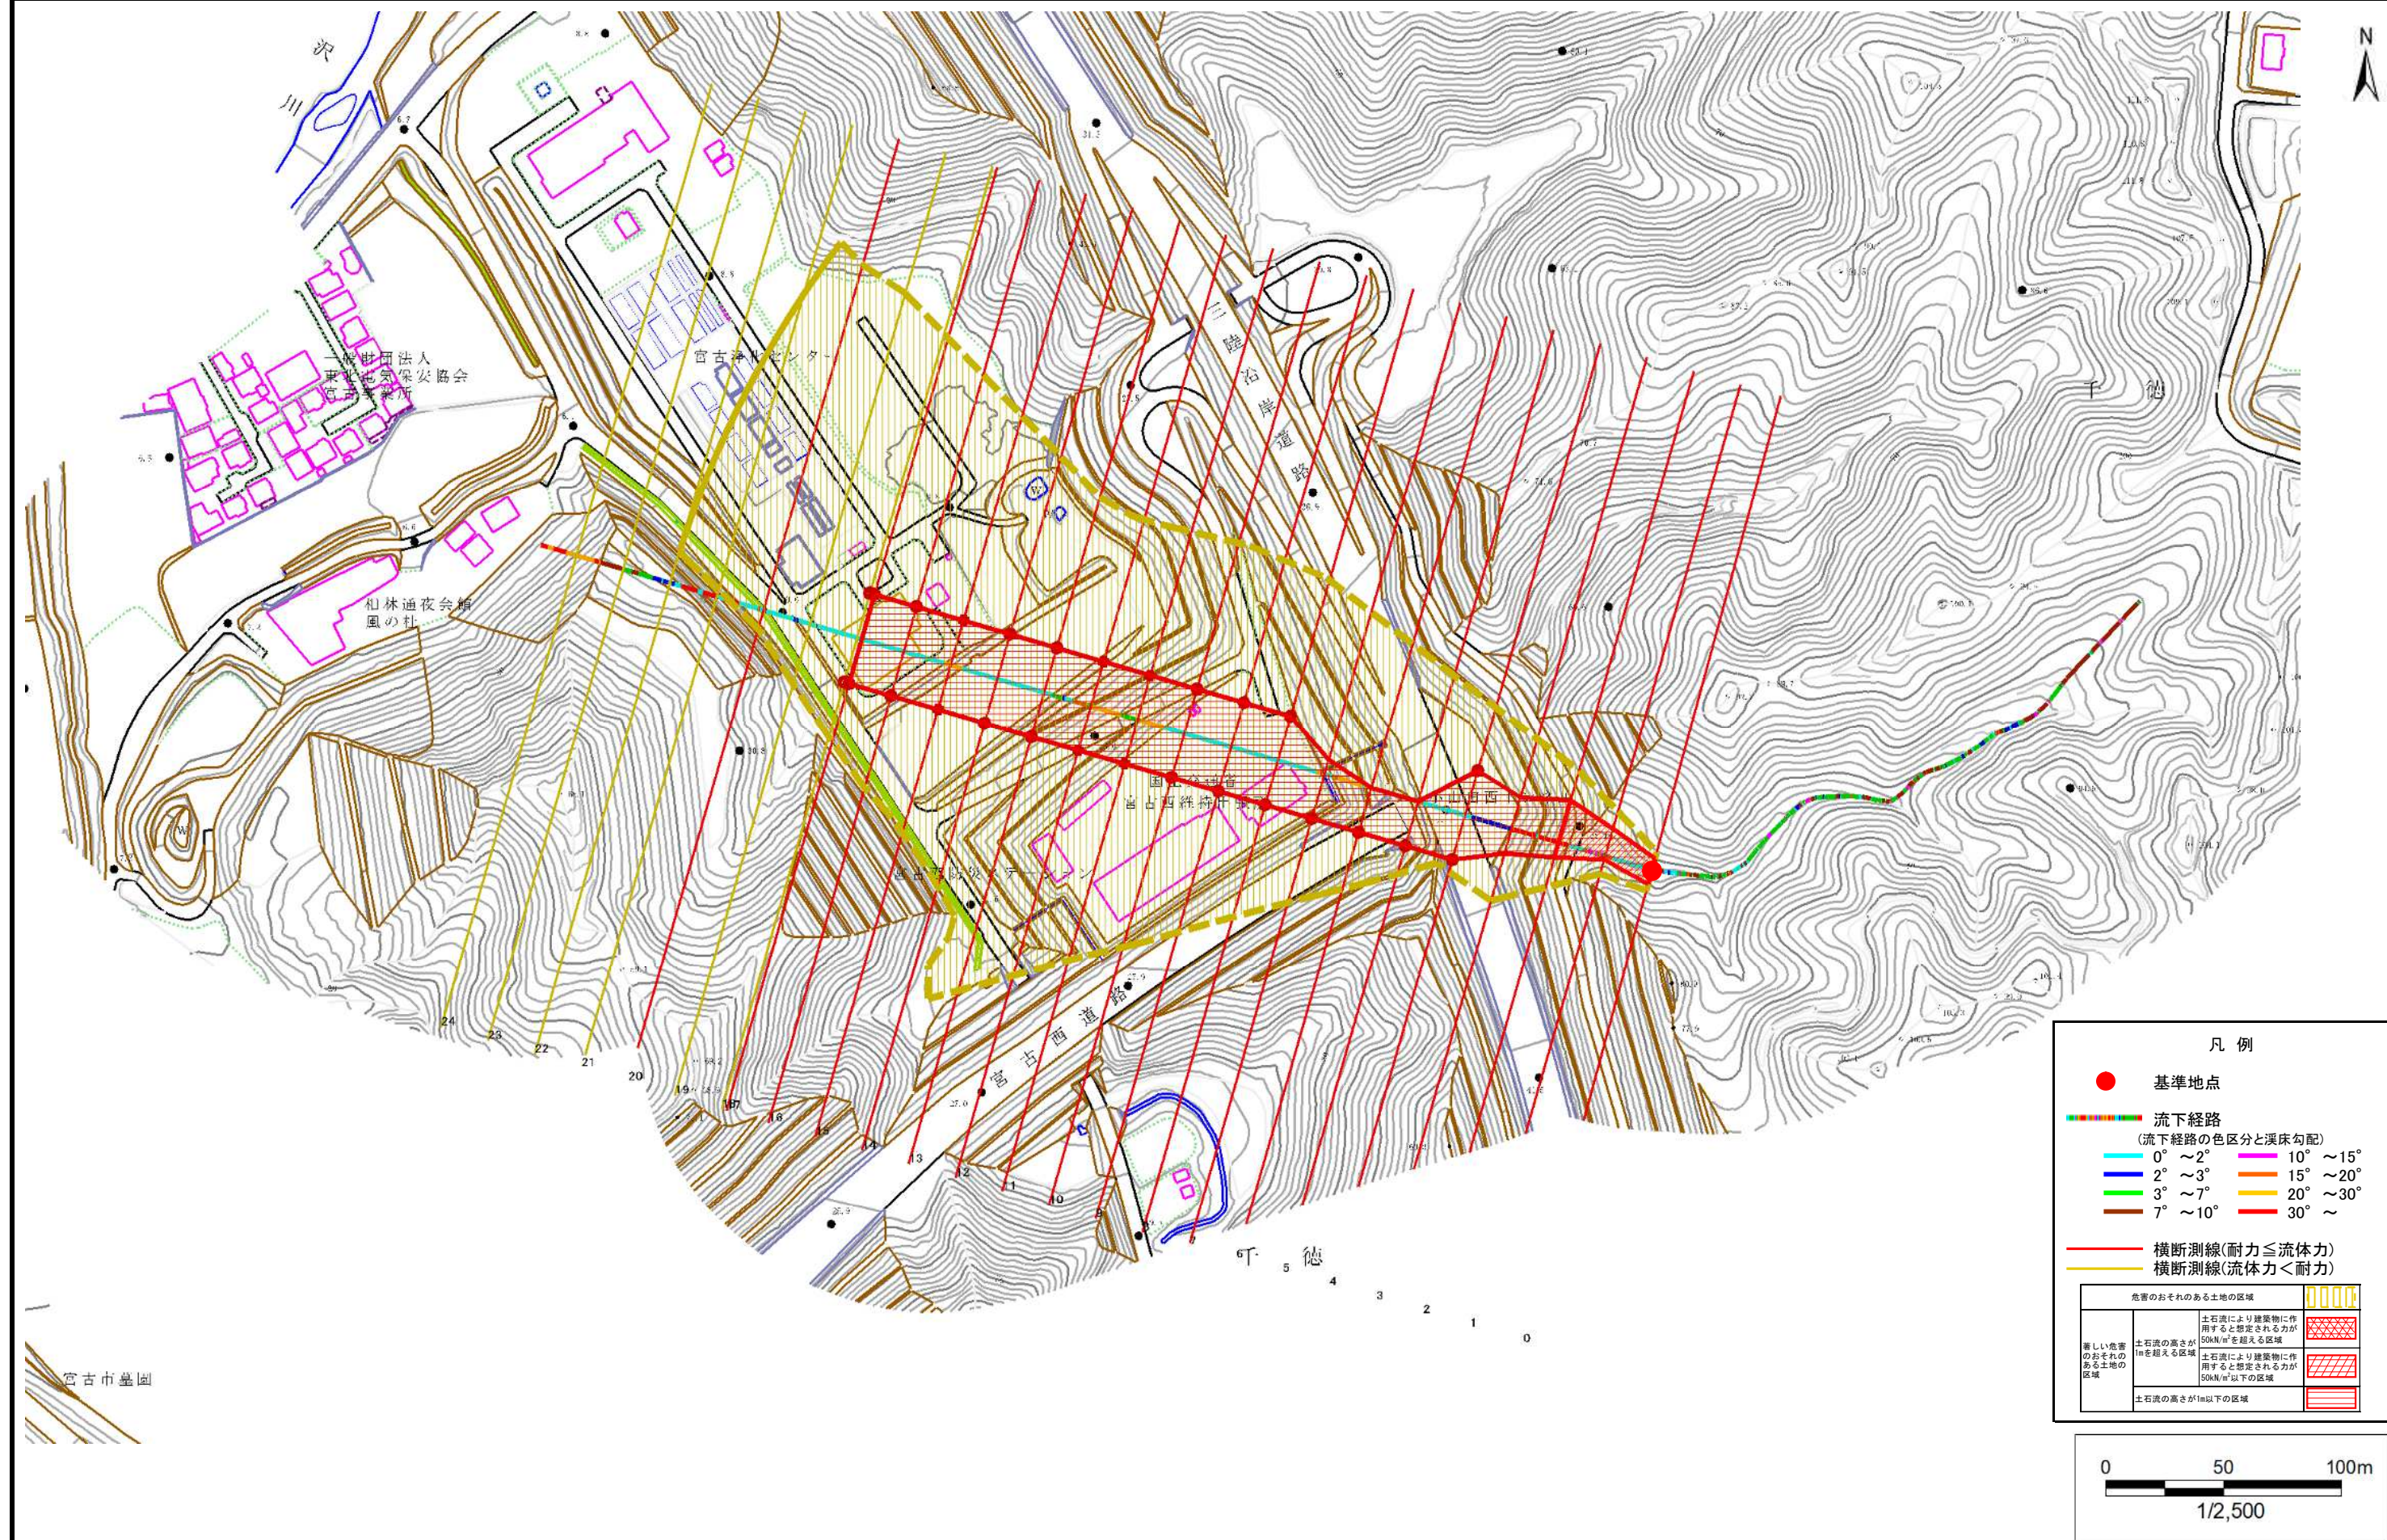

土 石 流 区 域 調 書

様式3-2 建築物に作用すると想定される衝撃に関する事項							調査年度	2023年度
渓流の位置		渓流番号	N202168	渓流名	千徳第14地割1	所在地	宮古市千徳第14地割	
横断測線番号	土石流の高さh(m)	土石流の流体力Fd(kN/m ²)	建築物の耐力P2(kN/m2)	横断測線番号	土石流の高さh(m)	土石流の流体力Fd(kN/m ²)	建築物の耐力P2(kN/m2)	
No.0	1.81	31.89	5.13					
No.1	1.62	23.52	5.45					
No.2	1.10	15.13	7.11					
No.3	0.98	19.68	7.74					
No.4	0.75	13.23	9.60					
No.5	0.76	12.89	9.50					
No.6	0.72	14.62	10.02					
No.7	0.68	16.16	10.46					
No.8	0.70	15.23	10.20					
No.9	0.71	14.77	10.06					
No.10	0.73	14.21	9.90					
No.11	0.70	15.33	10.22					
No.12	0.68	16.12	10.45					
No.13	0.74	13.71	9.75					
No.14	0.75	13.36	9.64					
No.15	0.74	13.59	9.71					
No.16	0.81	11.45	9.04					
No.17	0.88	8.61	8.43					
No.18	0.90	7.94	8.33					
No.19	0.86	8.53	8.58					
No.20	0.83	9.36	8.91					
No.21	0.95	6.30	7.97					
No.22	0.00	0.00	0.00					
No.23	0.00	0.00	0.00					
No.24	0.00	0.00	0.00					