


土砂災害防止に関する基礎調査(土石流)

表紙 概況,位置図

自然現象の種類	土石流
溪流番号	N202175
水系名	水系名
河川名	河川名
溪流名	神田沢町1
所在地	宮古市神田沢町
調査機関	岩手県沿岸広域振興局土木部宮古土木センター



概況図(S=1:200,000)

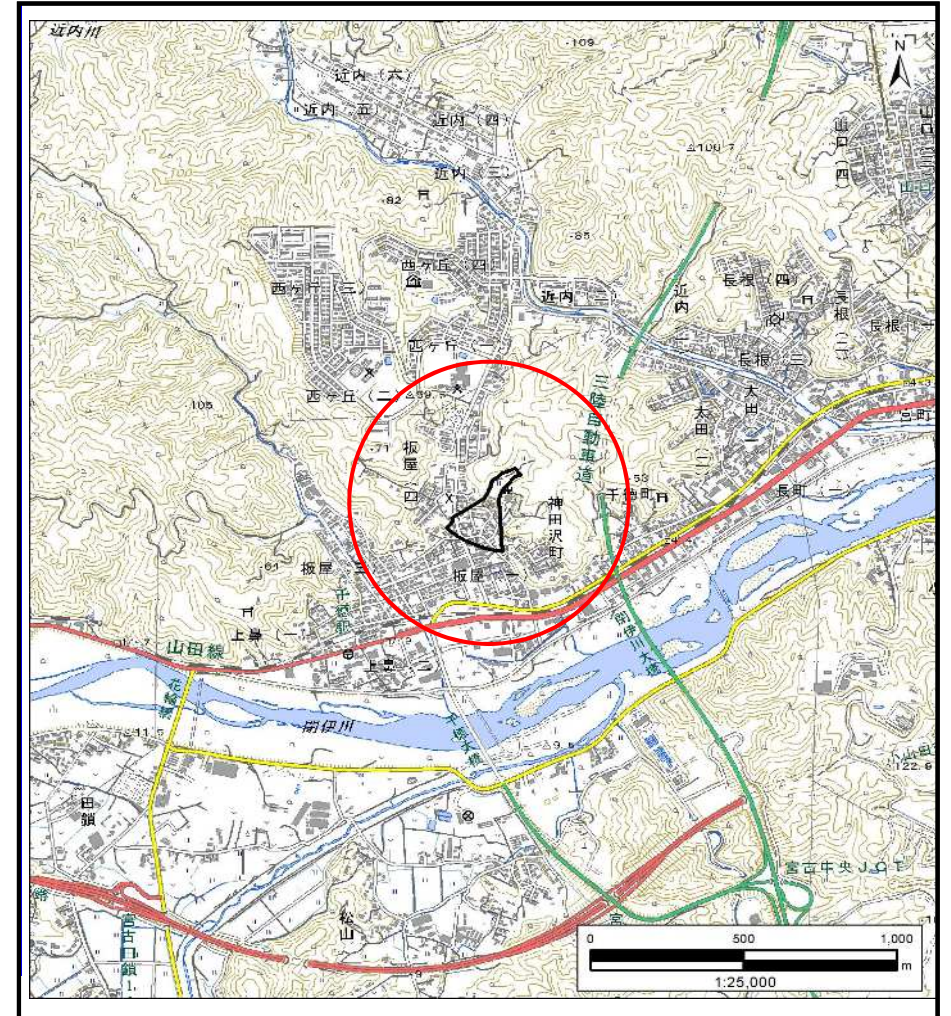

位置図(S=1:25,000)

国土地理院の電子地形図200000『盛岡』及び電子地形図25000『宮古』を掲載

「測量法に基づく国土地理院承認(複製)R6 JHf 87」「本製品を複製する場合には、国土地理院の長の承認を得なければならない。」


岩手県

土石流区域調査

様式3-1 危害のおそれのある土地、著しい危害のおそれのある土地の設定図 (A3)

調査年度 2023年度

渓流の位置 溪流番号 N202175 溪流名 神田沢町1 所在地 宮古市神田沢町

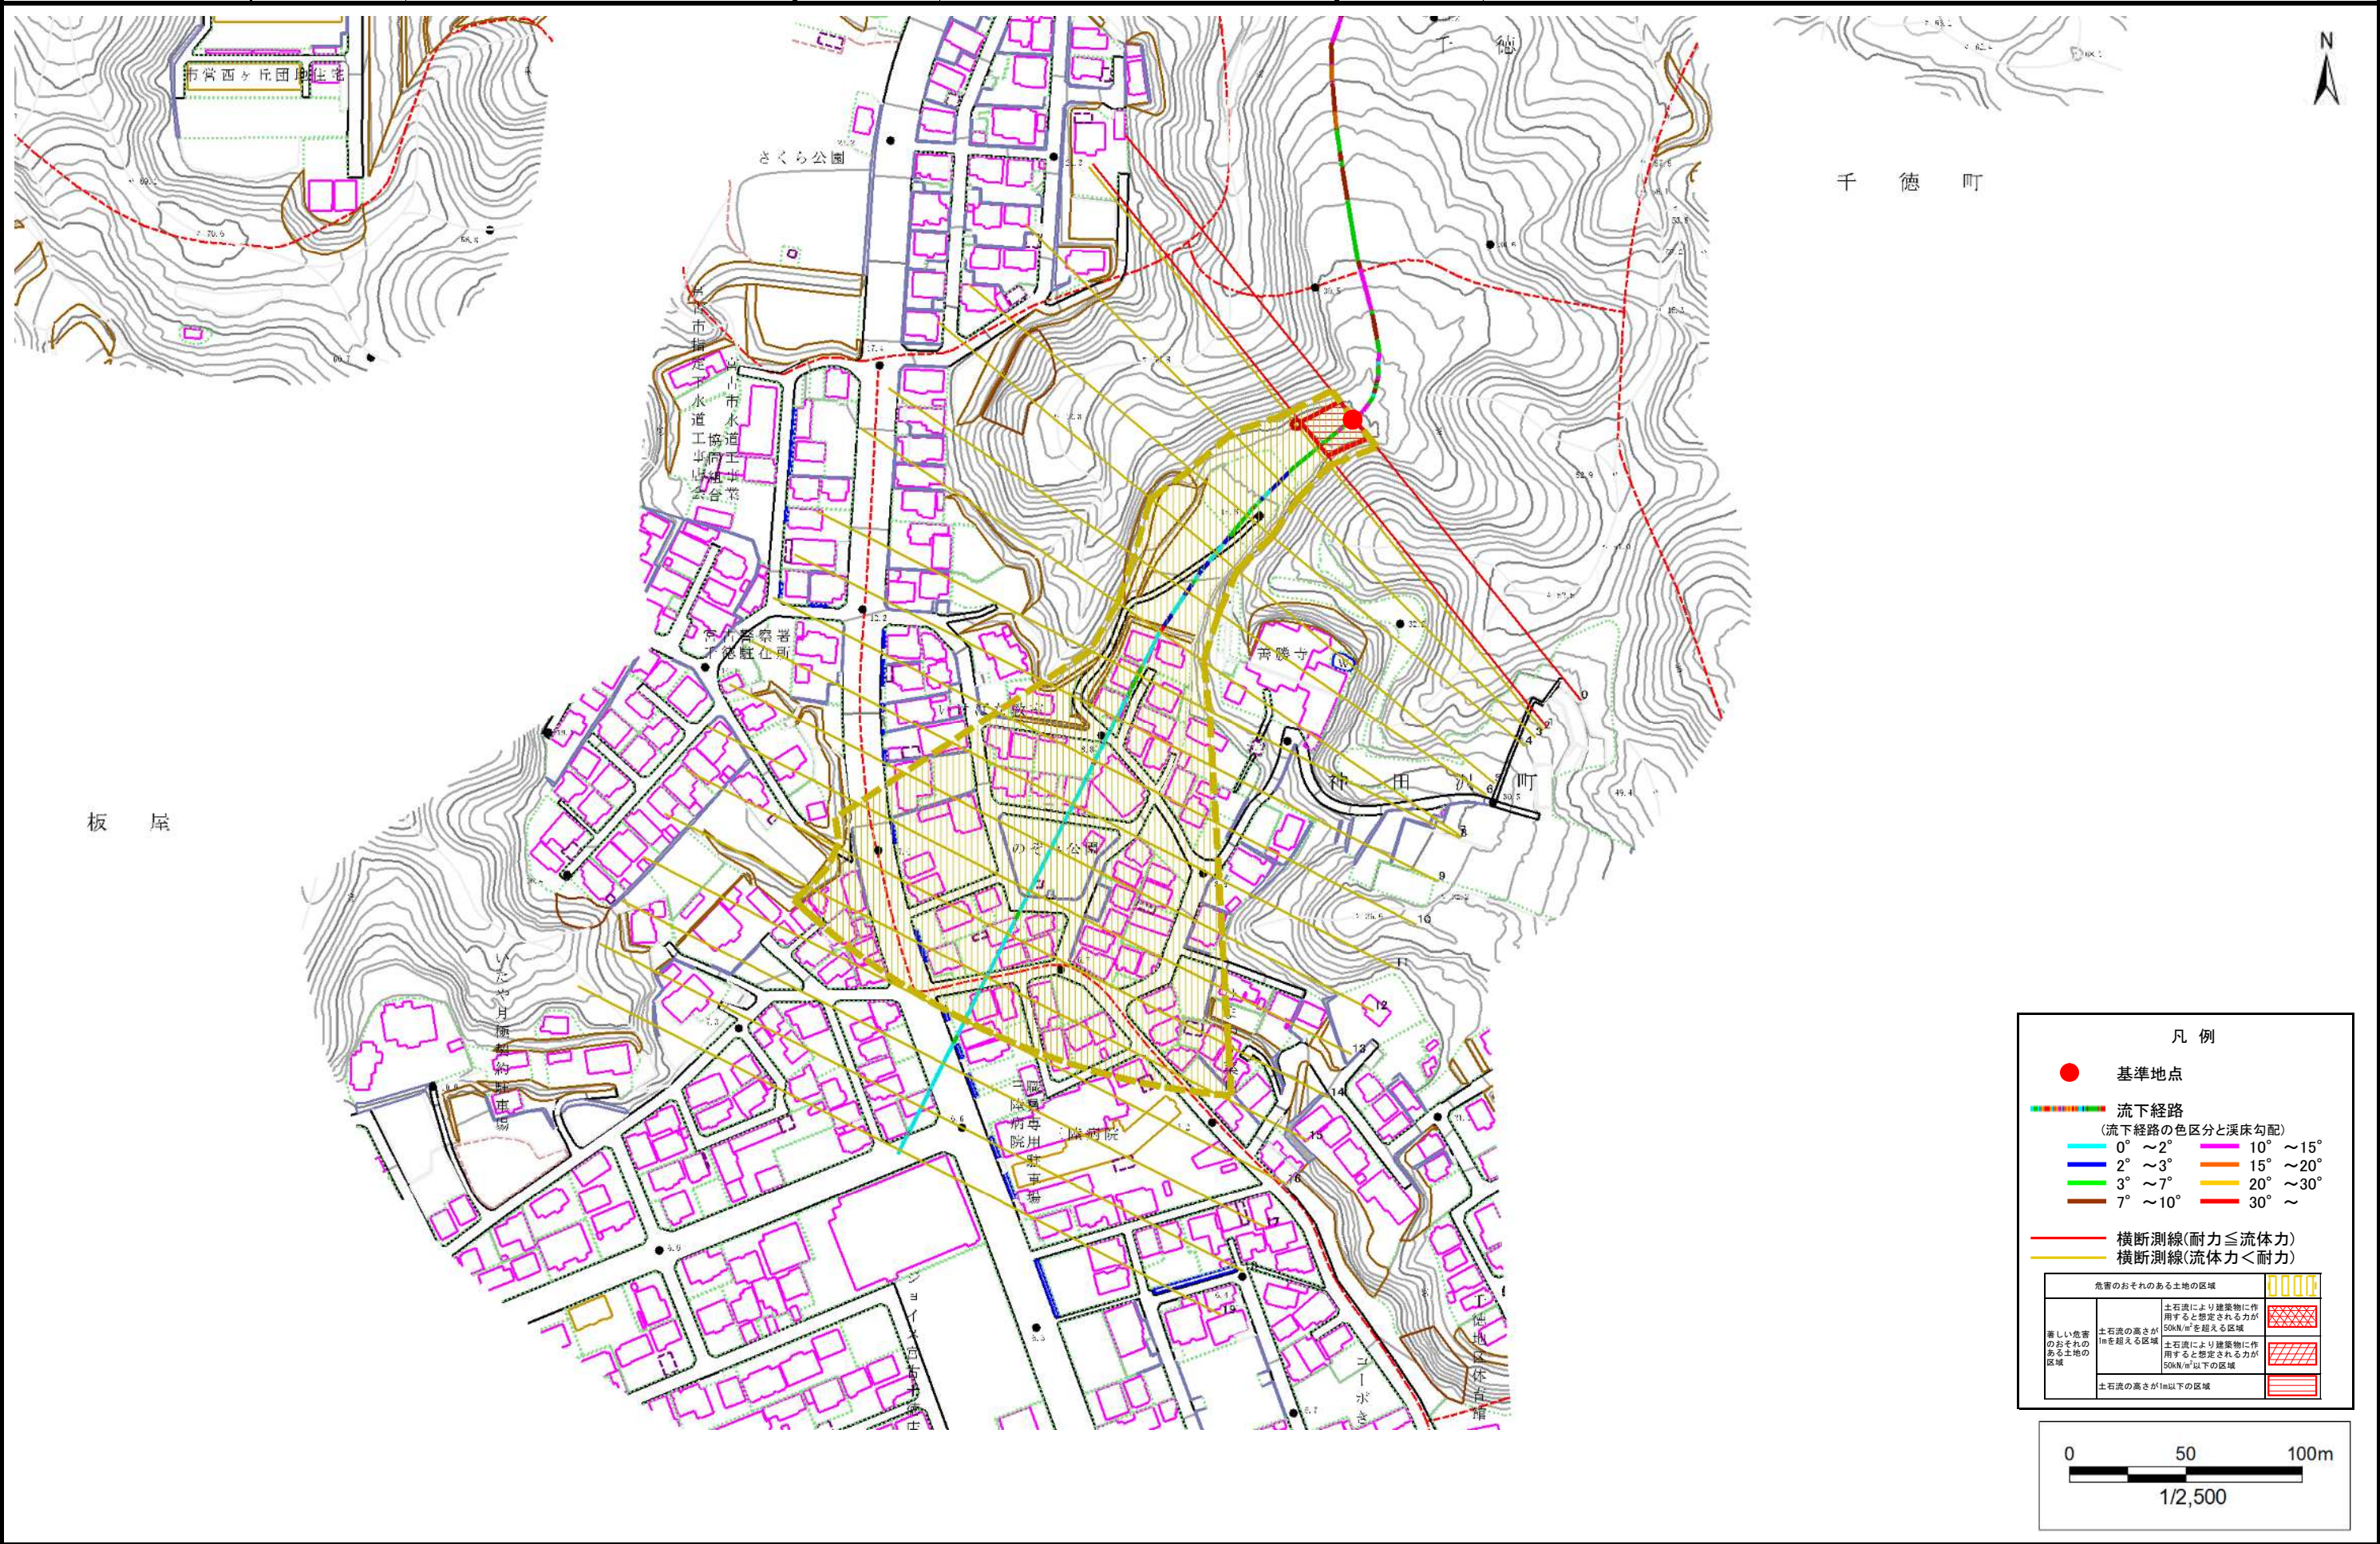

土 石 流 区 域 調 書

様式3-2 建築物に作用すると想定される衝撃に関する事項						調査年度	2023年度
渓流の位置		渓流番号	N202175	渓流名	神田沢町1	所在地	宮古市神田沢町
横断測線番号	土石流の高さh(m)	土石流の流体力Fd(kN/m ²)	建築物の耐力P2(kN/m2)	横断測線番号	土石流の高さh(m)	土石流の流体力Fd(kN/m ²)	建築物の耐力P2(kN/m2)
No.0	0.71	16.41	10.07				
No.1	0.73	15.61	9.85				
No.2	0.58	11.50	11.95				
No.3	0.57	9.69	12.15				
No.4	0.57	8.14	12.22				
No.5	0.57	7.06	12.18				
No.6	0.58	6.36	12.10				
No.7	0.57	6.55	12.26				
No.8	0.58	6.03	12.04				
No.9	0.59	5.17	11.80				
No.10	0.60	4.81	11.67				
No.11	0.63	3.87	11.17				
No.12	0.65	3.50	10.91				
No.13	0.67	3.12	10.58				
No.14	0.67	3.12	10.58				
No.15	0.69	2.94	10.40				
No.16	0.71	2.62	10.06				
No.17	0.81	1.87	9.03				
No.18	0.86	1.62	8.58				
No.19	0.88	1.56	8.48				