

土砂災害防止に関する基礎調査(土石流)

表紙 位置,位置図

自然現象の種類	土石流
溪流番号	N202196
水系名	
河川名	日立浜町8
溪流名	
所在地	宮古市日立浜町
調査機関	沿岸広域振興局土木部宮古土木センター



概況図(S=1:200,000)




位置図(S=1:25,000)

土石流区域調査

様式3-1 危害のおそれのある土地、著しい危害のおそれのある土地の設定図

調査年度 令和4年度

溪流の位置 溪流番号 N202196 溪流名 日立浜町8 所在地 宮古市日立浜町

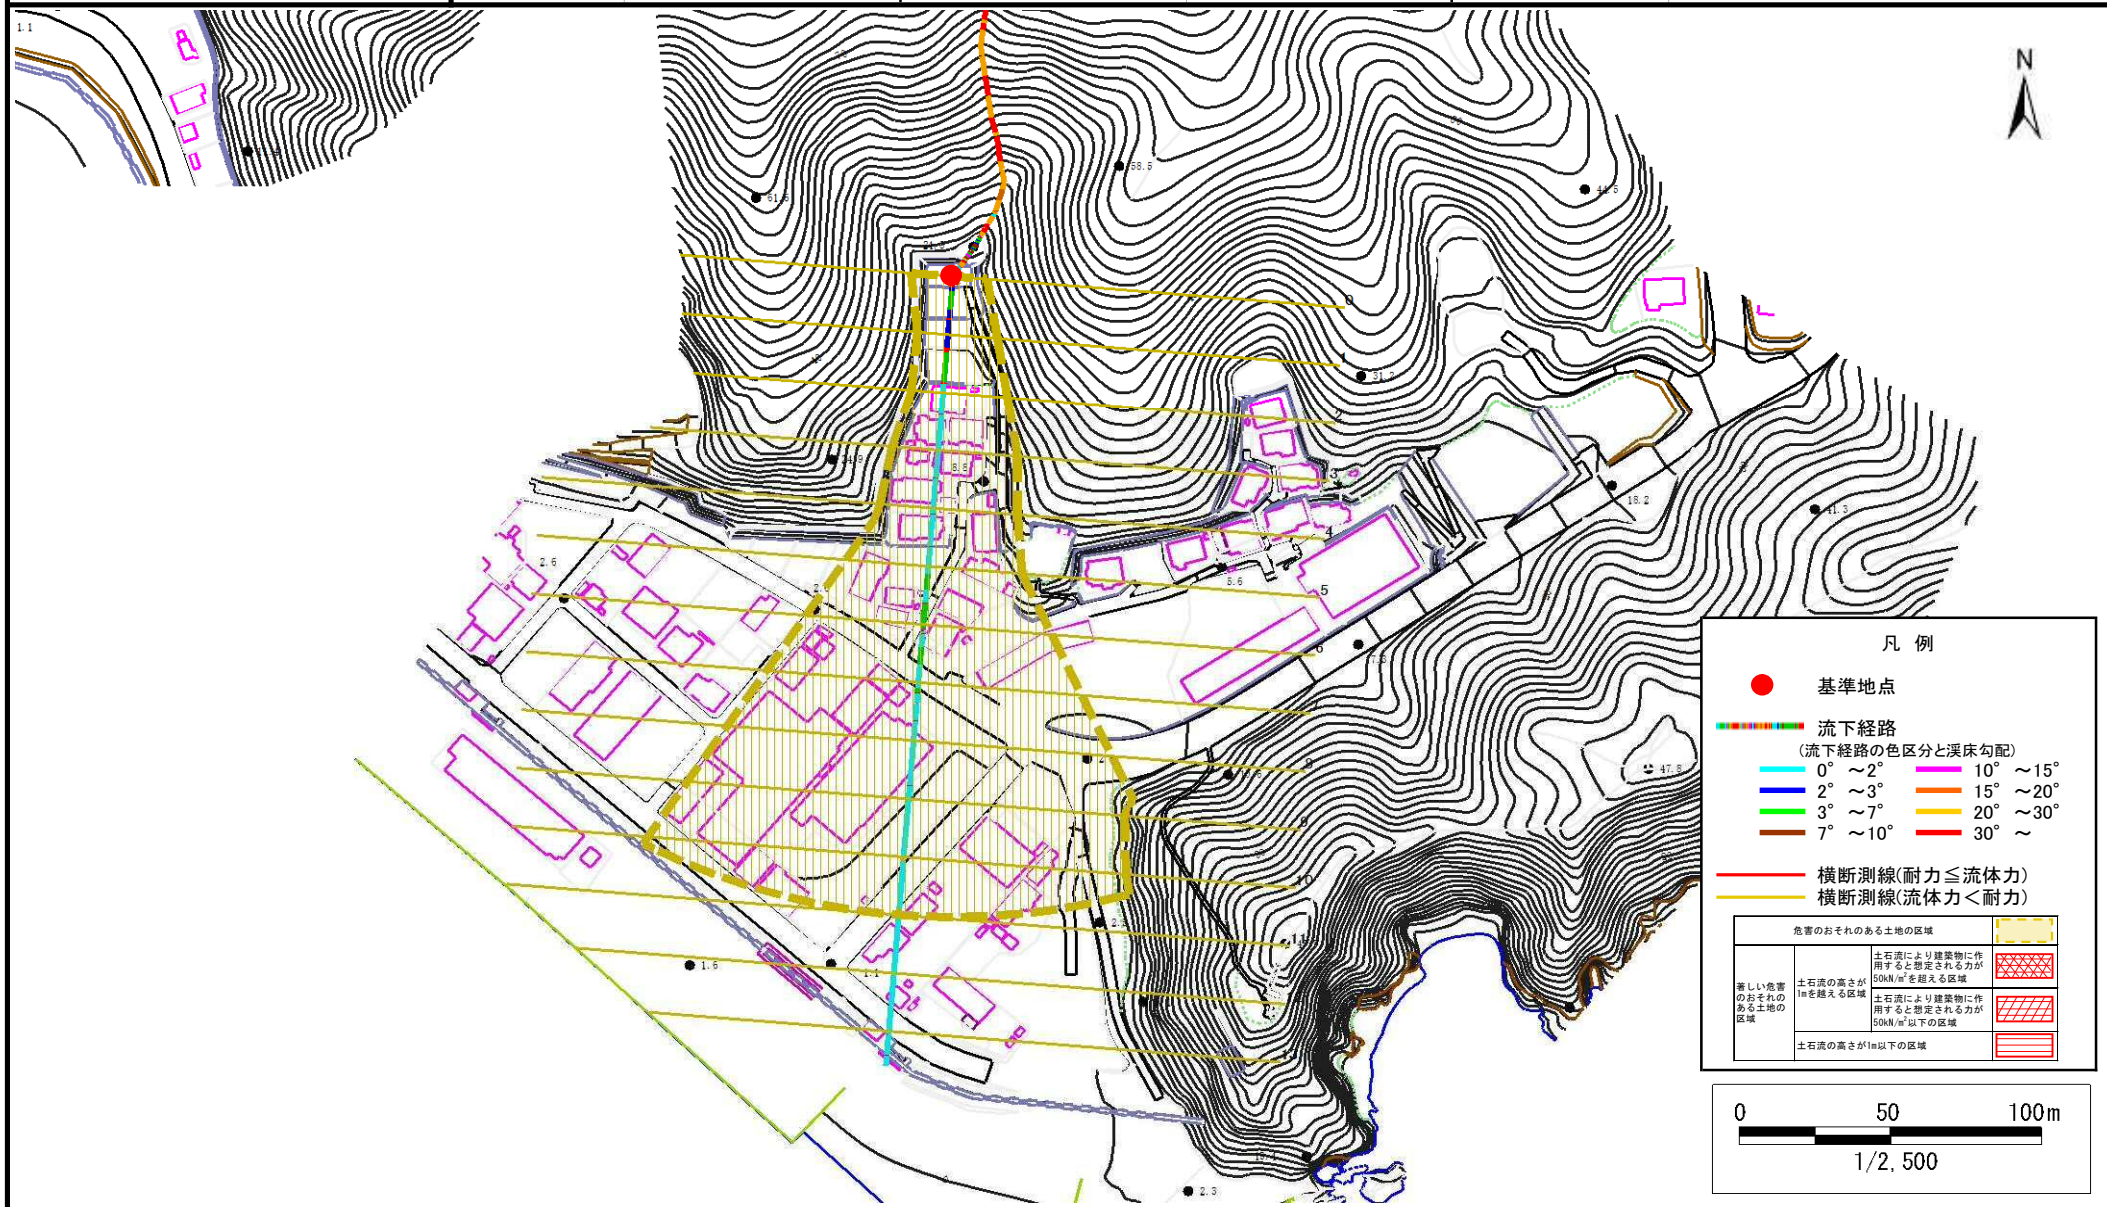

土石流区域調査

様式3-2 建築物に作用すると想定される衝撃に関する事項

調査年度	令和4年度
------	-------

溪流の位置	溪流番号	N202196	溪流名	日立浜町8	所在地	宮古市日立浜町
-------	------	---------	-----	-------	-----	---------

横断測線番号	土石流の高さh(m)	土石流の流体力Fd(kN/m ²)	建築物の耐力P2(kN/m ²)	横断測線番号	土石流の高さh(m)	土石流の流体力Fd(kN/m ²)	建築物の耐力P2(kN/m ²)
No.0	0.29	16.13	22.91				
No.1	0.29	15.62	22.56				
No.2	0.30	14.61	21.86				
No.3	0.31	13.33	20.94				
No.4	0.20	5.47	31.22				
No.5	0.15	2.81	41.69				
No.6	0.21	2.93	30.25				
No.7	0.23	2.60	27.83				
No.8	0.23	2.00	27.60				
No.9	0.24	1.55	26.75				
No.10	0.26	1.09	24.75				
No.11	0.30	0.70	21.52				
No.12	0.34	0.54	19.55				
No.13	0.42	0.33	16.06				