



土砂災害防止に関する基礎調査(土石流)

表紙 概況,位置図

自然現象の種類	土石流
溪流番号	AN201517
水系名	北上川
河川名	外山川
溪流名	外山
所在地	盛岡市藪川字外山
調査機関	盛岡広域振興局土木部

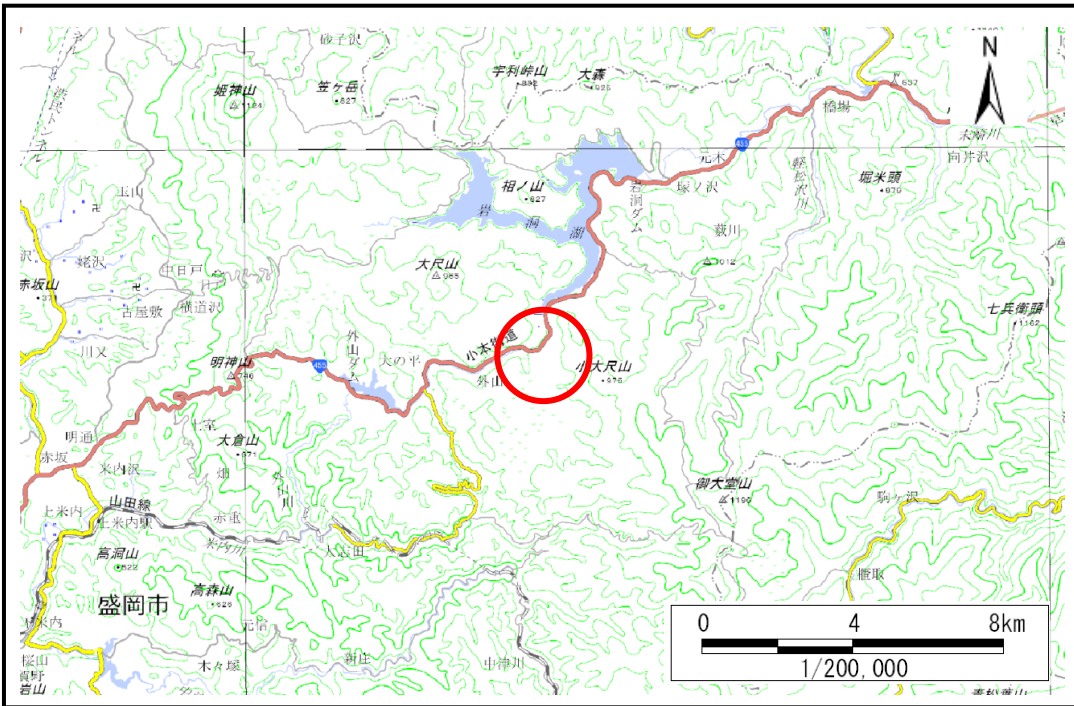

概況図(S=1:200,000)

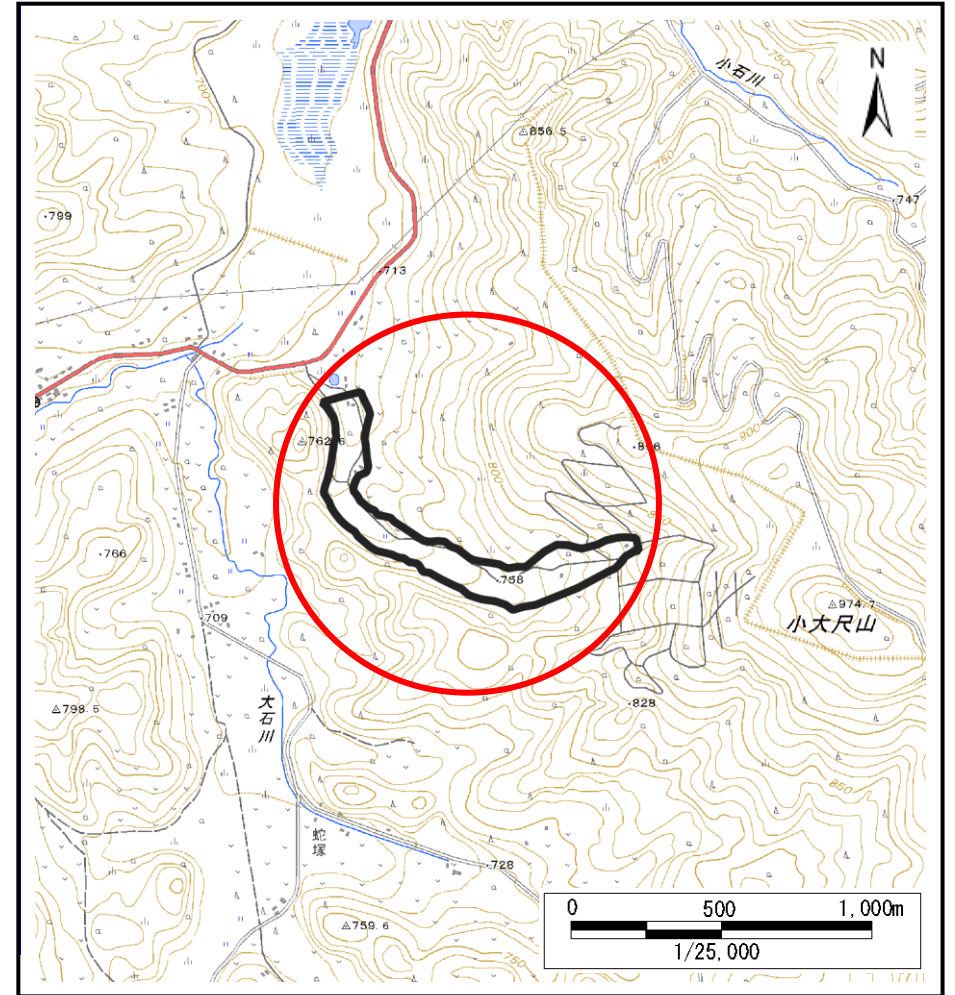


位置図(S=1:25,000)

土石流区域調査

様式3-1 危害のおそれのある土地、著しい危害のおそれのある土地の設定図 (A2)

調査年度	2025年度
渓流の位置	AN201517
渓流名	外山
所在地	盛岡市藪川字外山

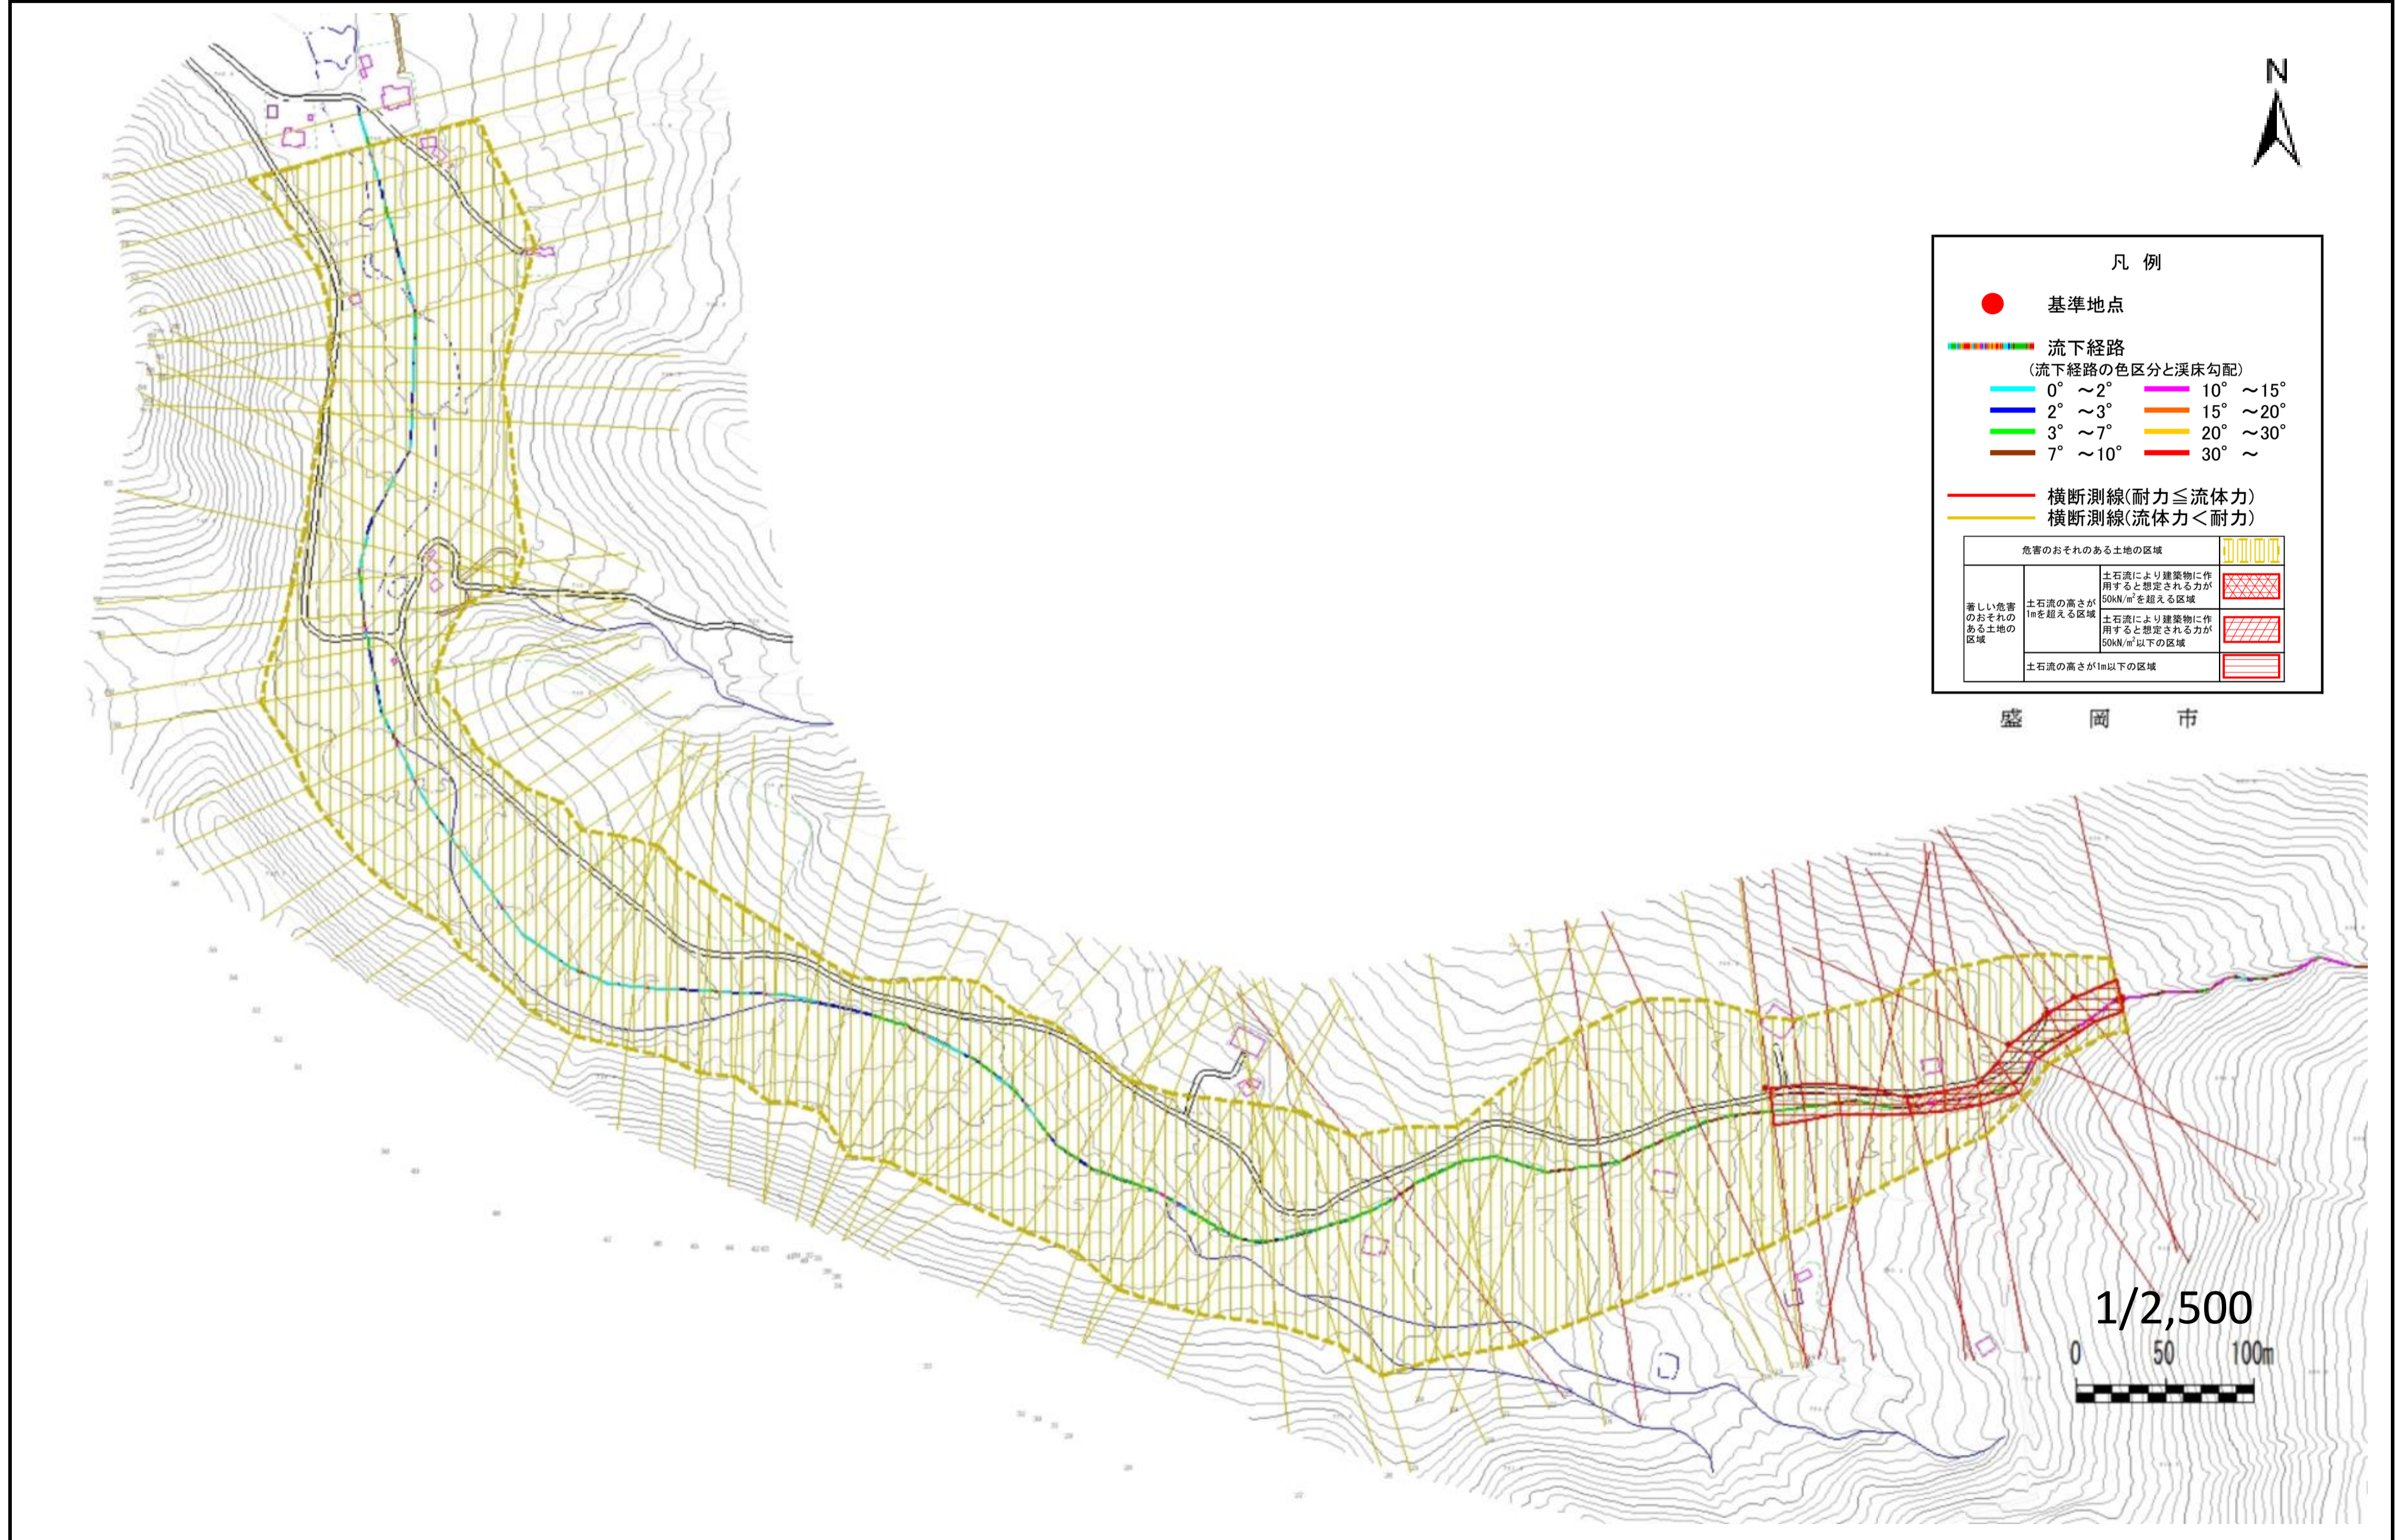

土石流区域調査書

様式3-2 建築物に作用すると想定される衝撃に関する事項

調査年度	2025年度
------	--------

溪流の位置	溪流番号	AN201517	溪流名	外山	所在地	盛岡市藪川字外山
-------	------	----------	-----	----	-----	----------

横断測線番号	土石流の高さh(m)	土石流の流体力Fd(kN/m ²)	建築物の耐力P2(kN/m ²)	横断測線番号	土石流の高さh(m)	土石流の流体力Fd(kN/m ²)	建築物の耐力P2(kN/m ²)
No.0	0.81	21.93	9.03	No.27	0.66	6.69	10.78
No.1	0.61	14.69	11.52	No.28	0.66	6.72	10.80
No.2	0.61	14.35	11.58	No.29	0.66	6.60	10.76
No.3	0.61	14.28	11.59	No.30	0.81	8.50	9.07
No.4	0.73	17.77	9.89	No.31	0.79	8.34	9.22
No.5	1.05	26.66	7.36	No.32	0.67	6.61	10.66
No.6	1.05	26.68	7.36	No.33	0.67	6.28	10.58
No.7	1.13	29.82	6.94	No.34	0.68	6.12	10.54
No.8	0.88	20.44	8.45	No.35	0.68	5.76	10.44
No.9	0.81	17.68	9.03	No.36	0.68	5.74	10.43
No.10	0.72	14.49	9.93	No.37	0.69	5.65	10.41
No.11	0.69	12.65	10.34	No.38	0.70	5.07	10.20
No.12	0.61	10.70	11.48	No.39	0.70	5.06	10.20
No.13	0.61	10.31	11.50	No.40	0.69	5.17	10.29
No.14	0.81	14.72	9.01	No.41	0.71	4.92	10.14
No.15	0.62	9.73	11.38	No.42	0.71	4.75	10.06
No.16	0.62	9.48	11.38	No.43	0.73	4.36	9.87
No.17	0.77	11.93	9.44	No.44	0.72	4.50	10.00
No.18	0.70	9.77	10.18	No.45	0.71	4.66	10.15
No.19	0.63	8.40	11.16	No.46	0.72	4.46	9.97
No.20	0.63	7.95	11.13	No.47	0.71	4.57	10.07
No.21	0.64	7.69	11.11	No.48	0.72	4.50	10.01
No.22	0.64	7.53	11.09	No.49	0.72	4.53	10.03
No.23	0.78	9.60	9.31	No.50	0.74	4.14	9.75
No.24	0.65	7.27	10.87	No.51	0.75	3.91	9.61
No.25	0.65	7.08	10.85	No.52	0.73	4.21	9.91
No.26	0.66	6.88	10.81	No.53	0.72	4.29	10.00

土石流区域調査書

様式3-2 建築物に作用すると想定される衝撃に関する事項

調査年度 2025年度

渓流の位置
渓流番号 *AN201517*
渓流名 *外山*
所在地 *盛岡市藪川字外山*

横断測線番号	土石流の高さh(m)	土石流の流体力Fd(kN/m ²)	建築物の耐力P2(kN/m ²)	横断測線番号	土石流の高さh(m)	土石流の流体力Fd(kN/m ²)	建築物の耐力P2(kN/m ²)
<i>No.54</i>	<i>0.73</i>	<i>4.11</i>	<i>9.82</i>				
<i>No.55</i>	<i>0.75</i>	<i>3.92</i>	<i>9.62</i>				
<i>No.56</i>	<i>0.74</i>	<i>4.05</i>	<i>9.75</i>				
<i>No.57</i>	<i>0.77</i>	<i>3.66</i>	<i>9.44</i>				
<i>No.58</i>	<i>0.73</i>	<i>4.05</i>	<i>9.86</i>				
<i>No.59</i>	<i>0.76</i>	<i>3.77</i>	<i>9.57</i>				
<i>No.60</i>	<i>0.75</i>	<i>3.87</i>	<i>9.67</i>				
<i>No.61</i>	<i>0.74</i>	<i>3.98</i>	<i>9.79</i>				
<i>No.62</i>	<i>0.77</i>	<i>3.67</i>	<i>9.46</i>				
<i>No.63</i>	<i>0.74</i>	<i>3.91</i>	<i>9.71</i>				
<i>No.64</i>	<i>0.76</i>	<i>3.75</i>	<i>9.55</i>				
<i>No.65</i>	<i>0.75</i>	<i>3.83</i>	<i>9.63</i>				
<i>No.66</i>	<i>0.76</i>	<i>3.72</i>	<i>9.51</i>				
<i>No.67</i>	<i>0.76</i>	<i>3.72</i>	<i>9.52</i>				
<i>No.68</i>	<i>0.75</i>	<i>3.88</i>	<i>9.69</i>				
<i>No.69</i>	<i>0.76</i>	<i>3.78</i>	<i>9.58</i>				
<i>No.70</i>	<i>0.76</i>	<i>3.74</i>	<i>9.53</i>				
<i>No.71</i>	<i>0.77</i>	<i>3.69</i>	<i>9.48</i>				
<i>No.72</i>	<i>0.77</i>	<i>3.66</i>	<i>9.45</i>				
<i>No.73</i>	<i>0.78</i>	<i>3.50</i>	<i>9.33</i>				
<i>No.74</i>	<i>0.78</i>	<i>3.54</i>	<i>9.38</i>				
<i>No.75</i>	<i>0.81</i>	<i>3.15</i>	<i>9.05</i>				
<i>No.76</i>	<i>0.81</i>	<i>3.12</i>	<i>9.02</i>				