


土砂災害防止に関する基礎調査(土石流)


表紙 位置,位置図

自然現象の種類	土石流
溪流番号	BN366521
水系名	北上川
河川名	南本内川
溪流名	草井沢47地割
所在地	和賀郡西和賀町草井沢47地割
調査機関	岩手県県南広域振興局土木部 北上土木センター

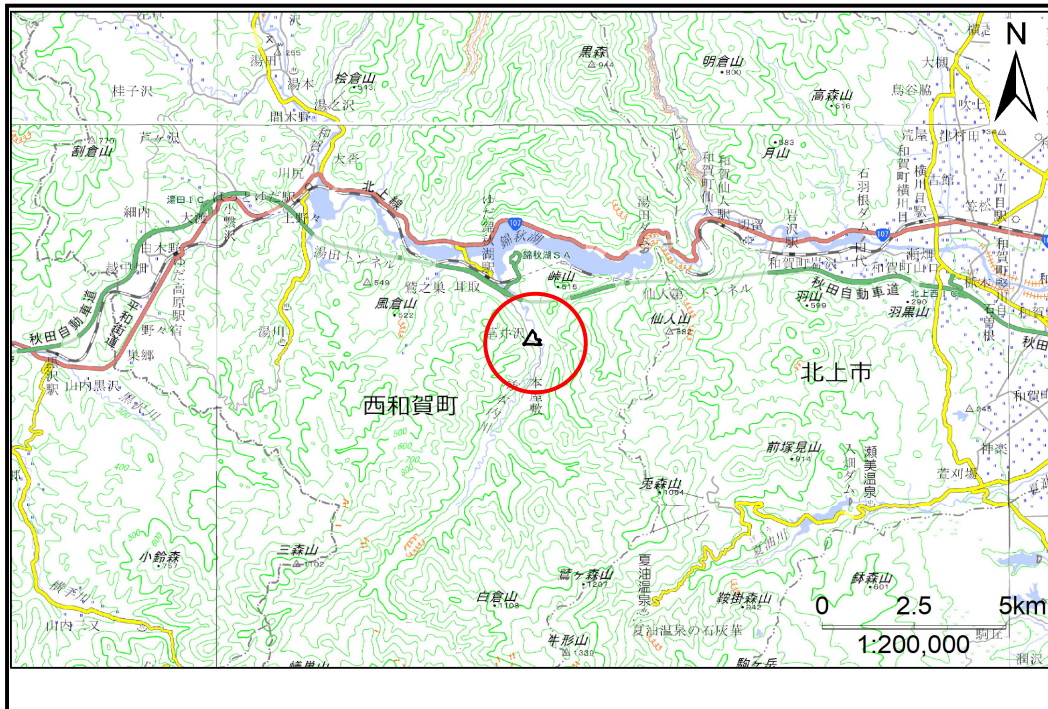

位置図(S=1:200,000)

国土地理院の数値地図(地図画像)200,000「秋田」、「新庄」、「盛岡」、「一関」、及び電子地形図)25,000「陸中川尻」を掲載

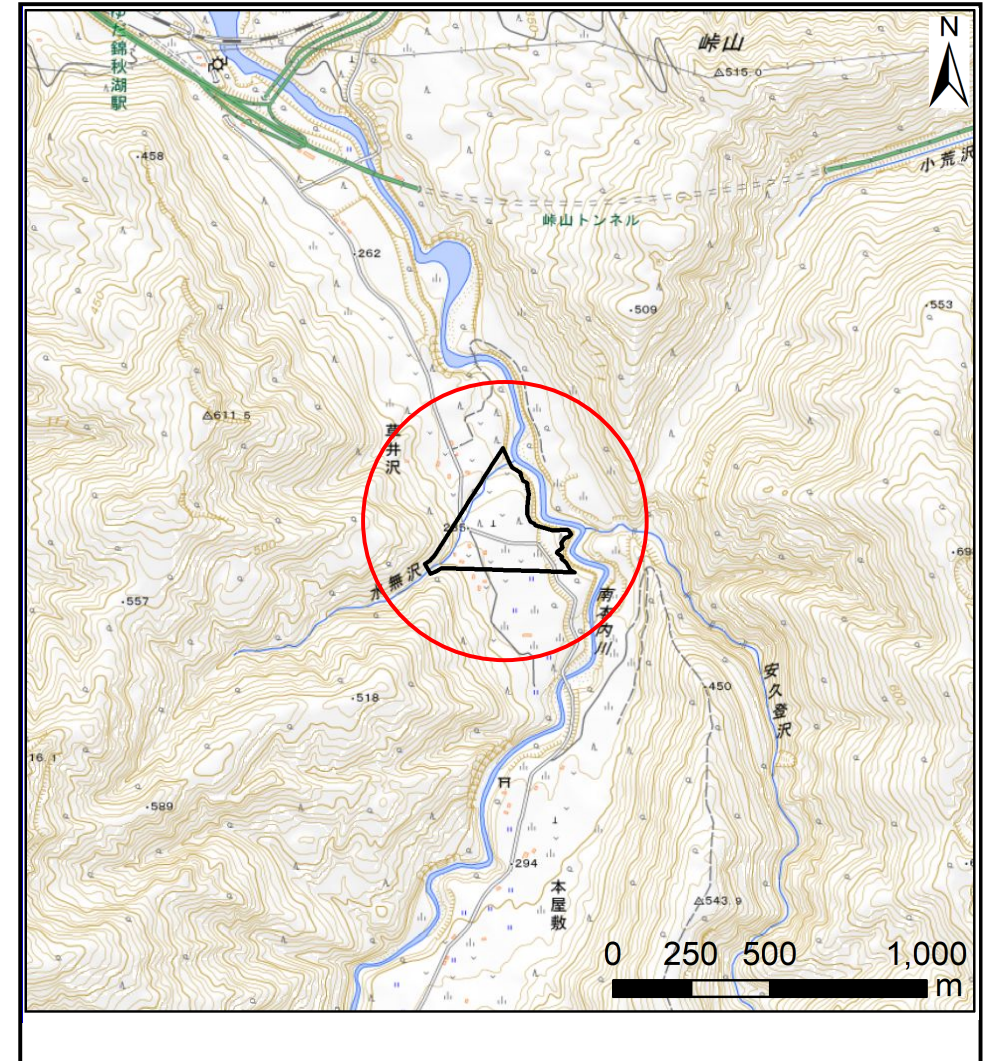


概況図(S=1:25,000)

土石流区域調査

様式3-1 危害のおそれのある土地、著しい危害のおそれのある土地の設定図

調査年度 令和5年度

渓流の位置 溪流番号 BN366521 溪流名 草井沢47地割 所在地 和賀郡西和賀町草井沢47地割

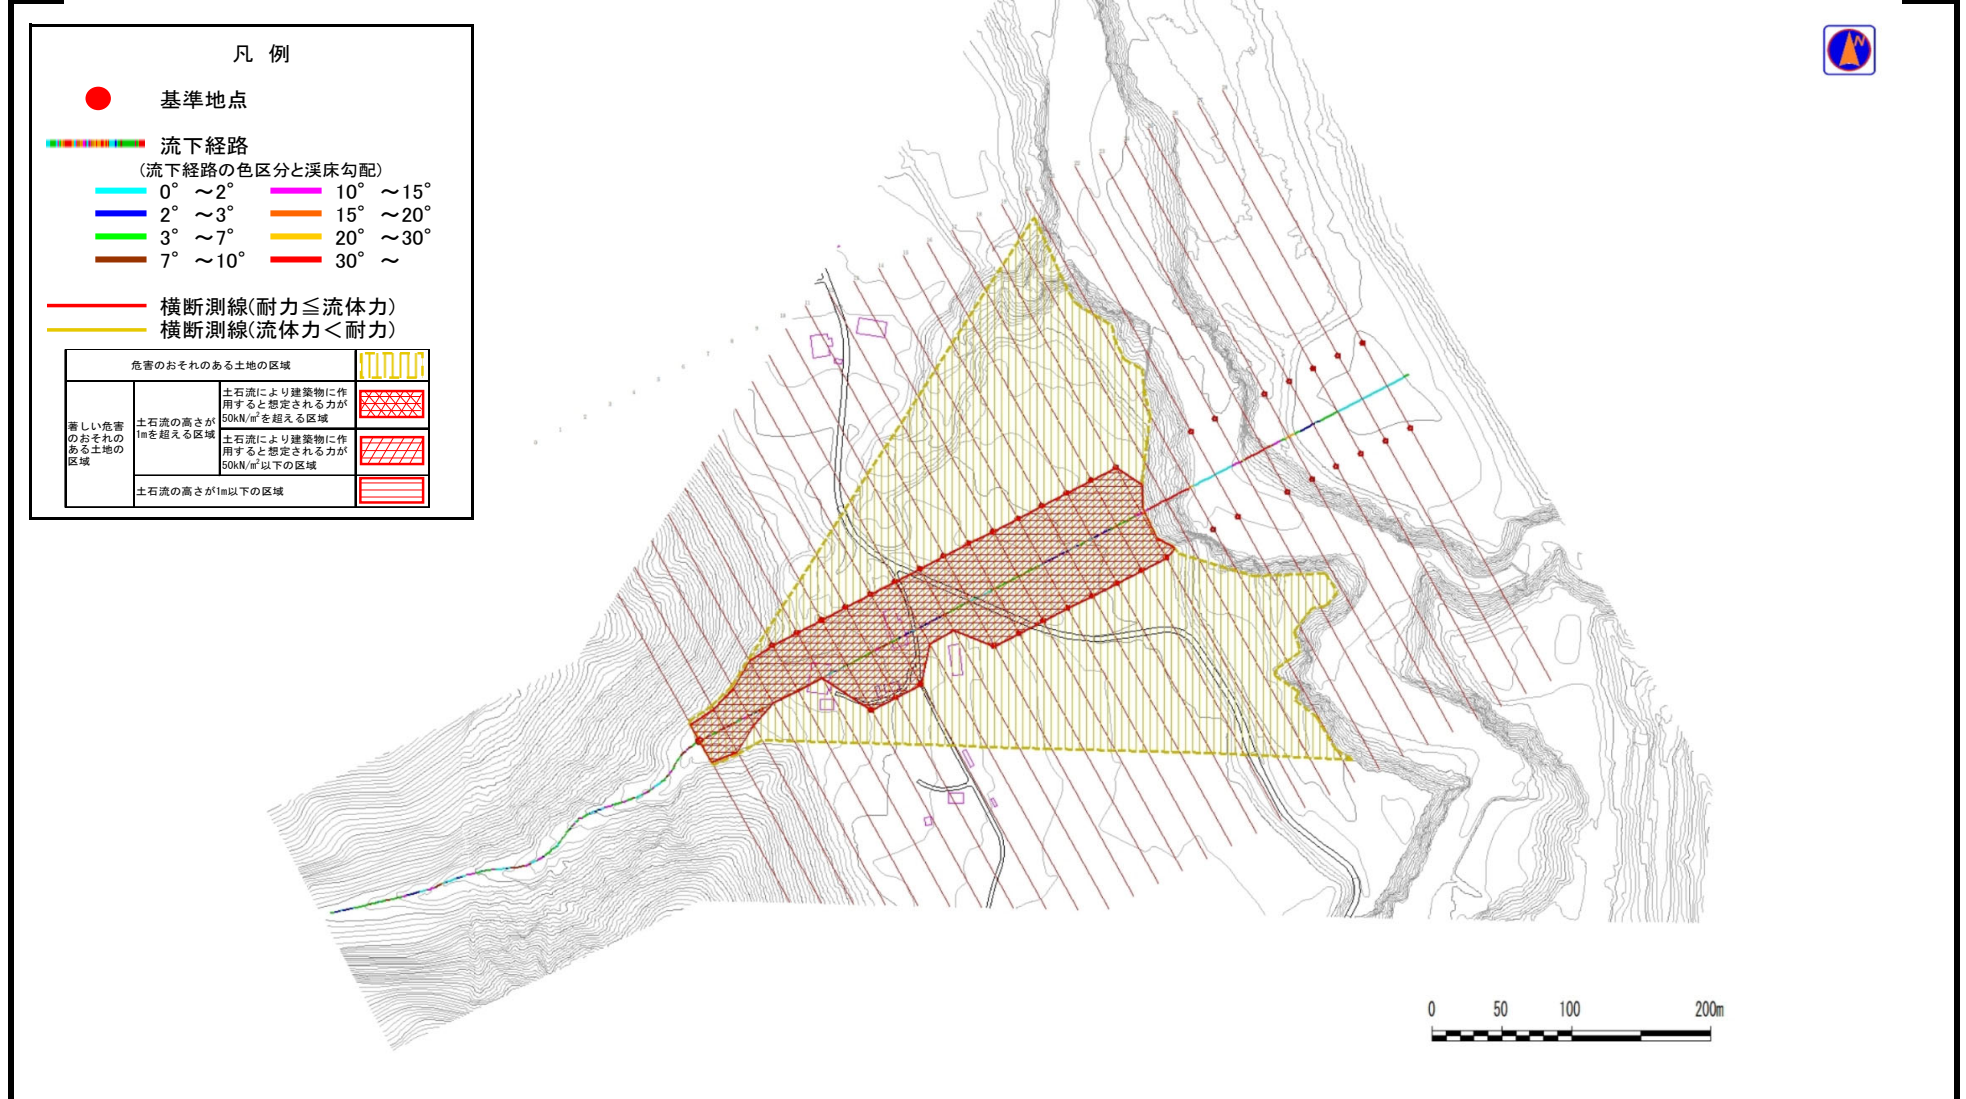

土 石 流 区 域 調 書

様式3ー2 建築物に作用すると想定される衝撃に関する事項

様式3-2 建築物に作用すると想定される衝撃に関する事項

						調査年度	令和5年度
溪 流 の 位 置		溪流番号	BN366521	溪流名	草井沢47地割	所在地	和賀郡西和賀町草井沢47地割
横断測線番号	土石流の高さh(m)	土石流の流体力Fd(kN/m ²)	建築物の耐力P2(kN/m ²)	横断測線番号	土石流の高さh(m)	土石流の流体力Fd(kN/m ²)	建築物の耐力P2(kN/m ²)
No.0	2.18	41.81	4.72	No.27	1.55	10.28	5.61
No.1	2.02	37.80	4.87	No.28	1.64	8.67	5.42
No.2	2.21	44.88	4.70				
No.3	2.08	32.76	4.81				
No.4	1.30	18.33	6.29				
No.5	1.32	17.66	6.23				
No.6	1.33	16.42	6.19				
No.7	1.34	15.98	6.17				
No.8	1.31	16.74	6.27				
No.9	1.34	15.69	6.16				
No.10	1.36	14.61	6.11				
No.11	1.37	13.83	6.06				
No.12	1.44	11.26	5.87				
No.13	1.34	13.03	6.16				
No.14	1.38	12.25	6.03				
No.15	1.39	12.04	6.00				
No.16	1.39	12.14	6.02				
No.17	1.41	11.71	5.95				
No.18	1.44	11.22	5.86				
No.19	1.90	39.52	5.02				
No.20	0.99	26.57	7.70				
No.21	0.99	26.59	7.70				
No.22	1.00	26.04	7.63				
No.23	1.18	18.82	6.75				
No.24	1.38	13.80	6.05				
No.25	1.52	10.95	5.67				
No.26	1.52	10.98	5.68				