


土砂災害防止に関する基礎調査(土石流)

表紙 位置,位置図

自然現象の種類	土石流
溪流番号	A129024
水系名	-
河川名	-
溪流名	安渡の沢(2)
所在地	上閉伊郡大槌町安渡2丁目
調査機関	沿岸広域振興局土木部

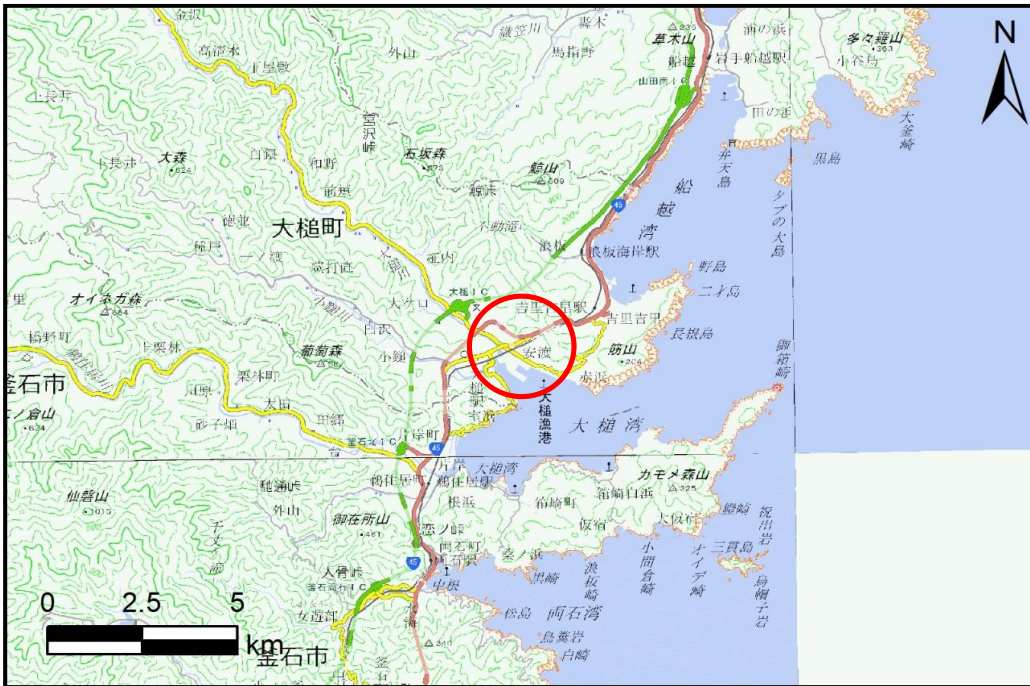

概況図(S=1:200,000)



位置図(S=1:25,000)


国土地理院の電子地形図200000(地図画像)『一関、盛岡』及び電子地形図25000(地図画像)を掲載

土石流区域調査

様式3-1 危害のおそれのある土地、著しい危害のおそれのある土地の設定図

調査年度 令和5年度

溪流の位置 溪流番号 A129024 溪流名 安渡の沢(2) 所在地 上閉伊郡大槌町安渡2丁目

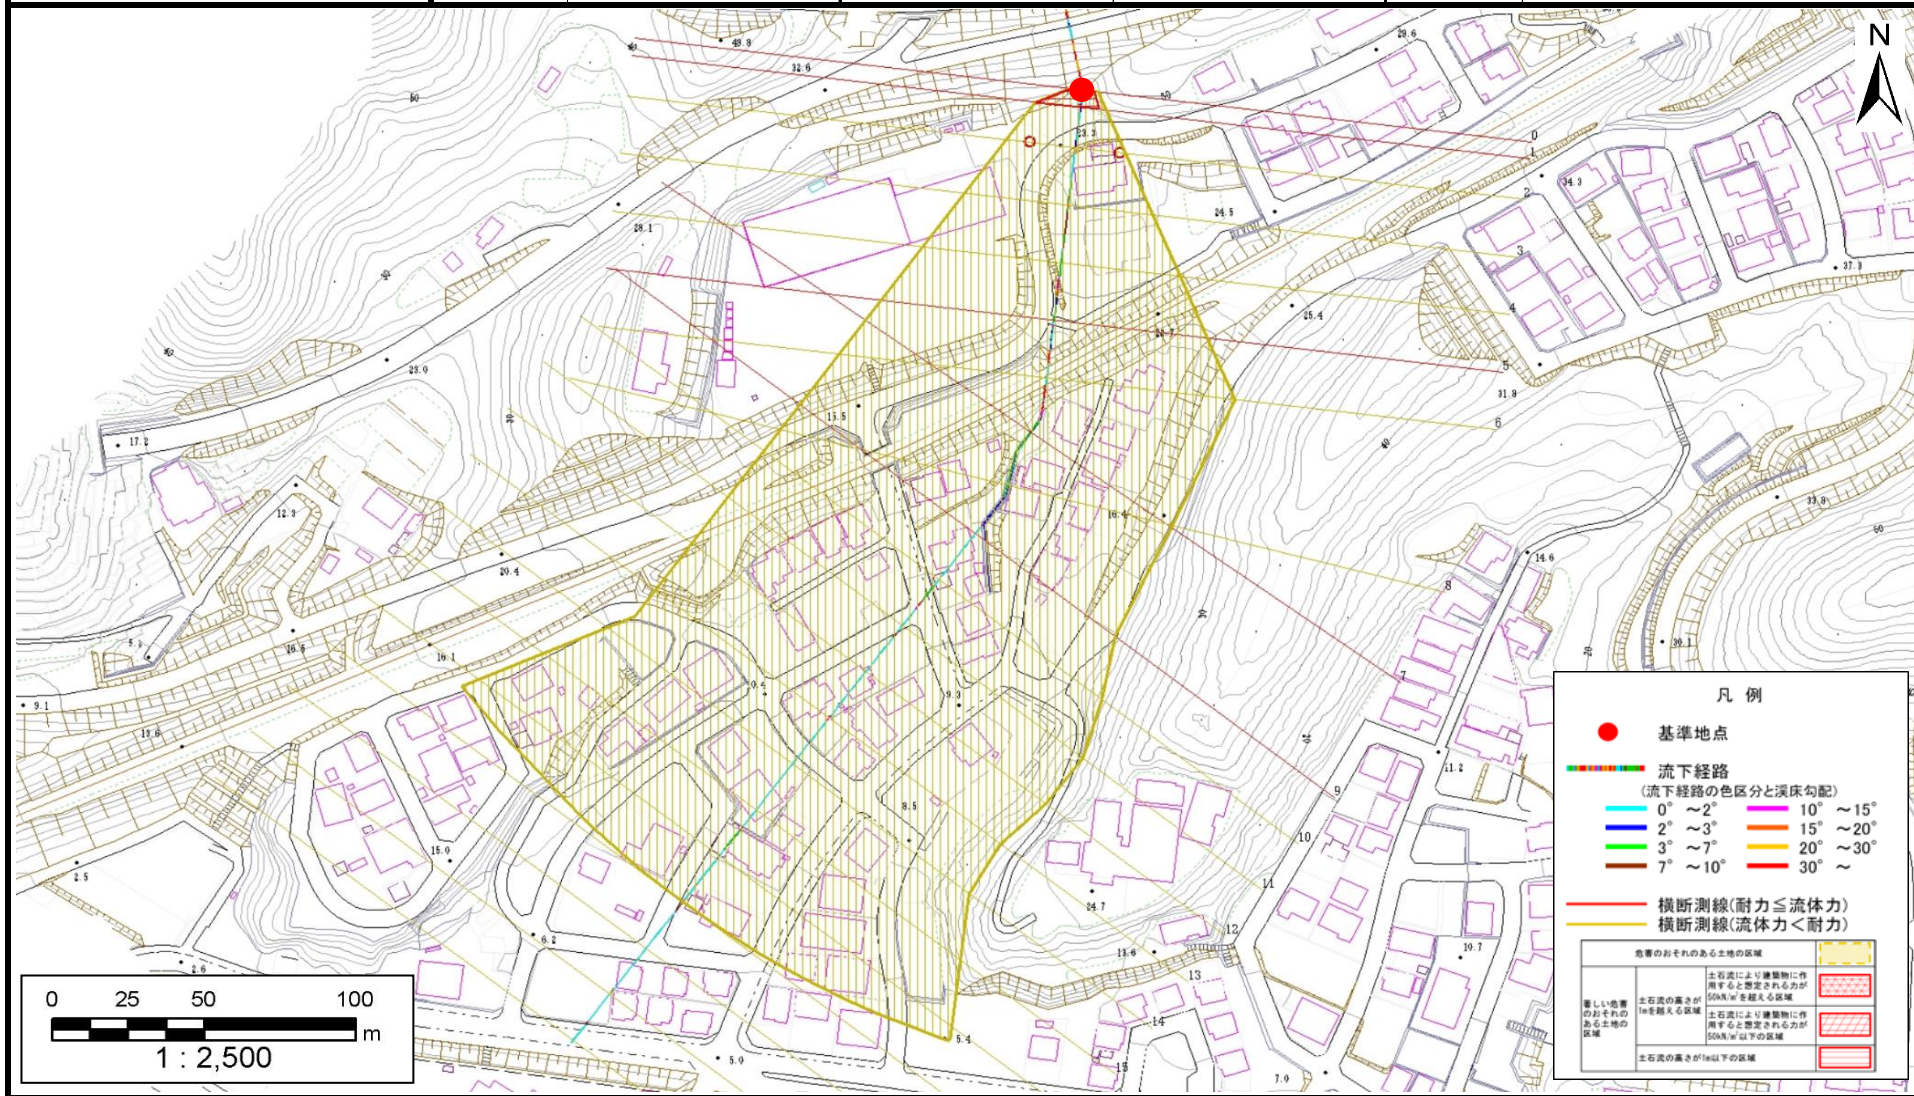

土石流区域調査書

様式3-2 建築物に作用すると想定される衝撃に関する事項

調査年度	令和5年度
調査年度	令和5年度

渓流の位置	溪流番号	A129024	溪流名	安渡の沢(2)	所在地	上閉伊郡大槌町安渡2丁目
-------	------	---------	-----	---------	-----	--------------

横断測線番号	土石流の高さh(m)	土石流の流体力Fd(kN/m ²)	建築物の耐力P2(kN/m ²)	横断測線番号	土石流の高さh(m)	土石流の流体力Fd(kN/m ²)	建築物の耐力P2(kN/m ²)
No.0	1.61	33.97	5.48				
No.1	0.93	12.30	8.08				
No.2	0.75	8.53	9.63				
No.3	0.76	7.69	9.52				
No.4	0.77	7.17	9.43				
No.5	0.89	9.01	8.39				
No.6	0.76	7.83	9.58				
No.7	1.38	20.84	6.04				
No.8	0.72	8.52	9.93				
No.9	0.99	18.68	7.72				
No.10	0.67	9.81	10.55				
No.11	0.85	5.16	8.71				
No.12	0.79	5.94	9.23				
No.13	0.78	6.06	9.31				
No.14	0.83	5.39	8.87				
No.15	0.89	4.43	8.39				
No.16	0.76	6.01	9.51				
No.17	1.00	3.20	7.65				
No.18	1.03	2.96	7.47				
No.19	0.96	3.39	7.88				
No.20	0.89	3.94	8.37				