


土砂災害防止に関する基礎調査(土石流)

表紙 概況,位置図

自然現象の種類	土石流
溪流番号	AN461549
水系名	-
河川名	-
溪流名	吉里吉里一丁目1
所在地	上閉伊郡大槌町吉里吉里1丁目
調査機関	沿岸広域振興局土木部



概況図(S=1:200,000)

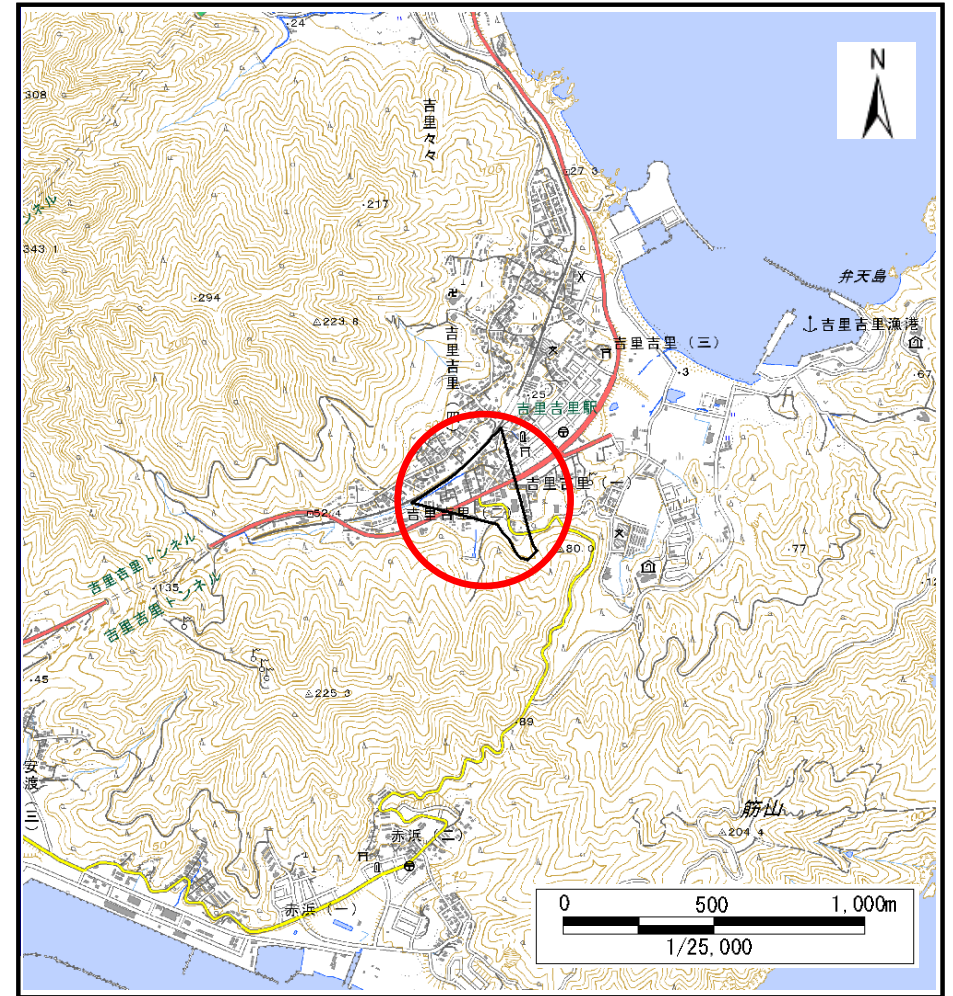

位置図(S=1:25,000)


国土地理院の電子地形図20000『盛岡、一関』及び電子地形図25000『大槌』を掲載

岩手県

土石流区域調書

様式3-1 危害のおそれのある土地、著しい危害のおそれのある土地の設定図

調査年度	2024年度
渓流の位置	AN461549
渓流名	吉里吉里一丁目1
所在地	上閉伊郡大槌町吉里吉里1丁目

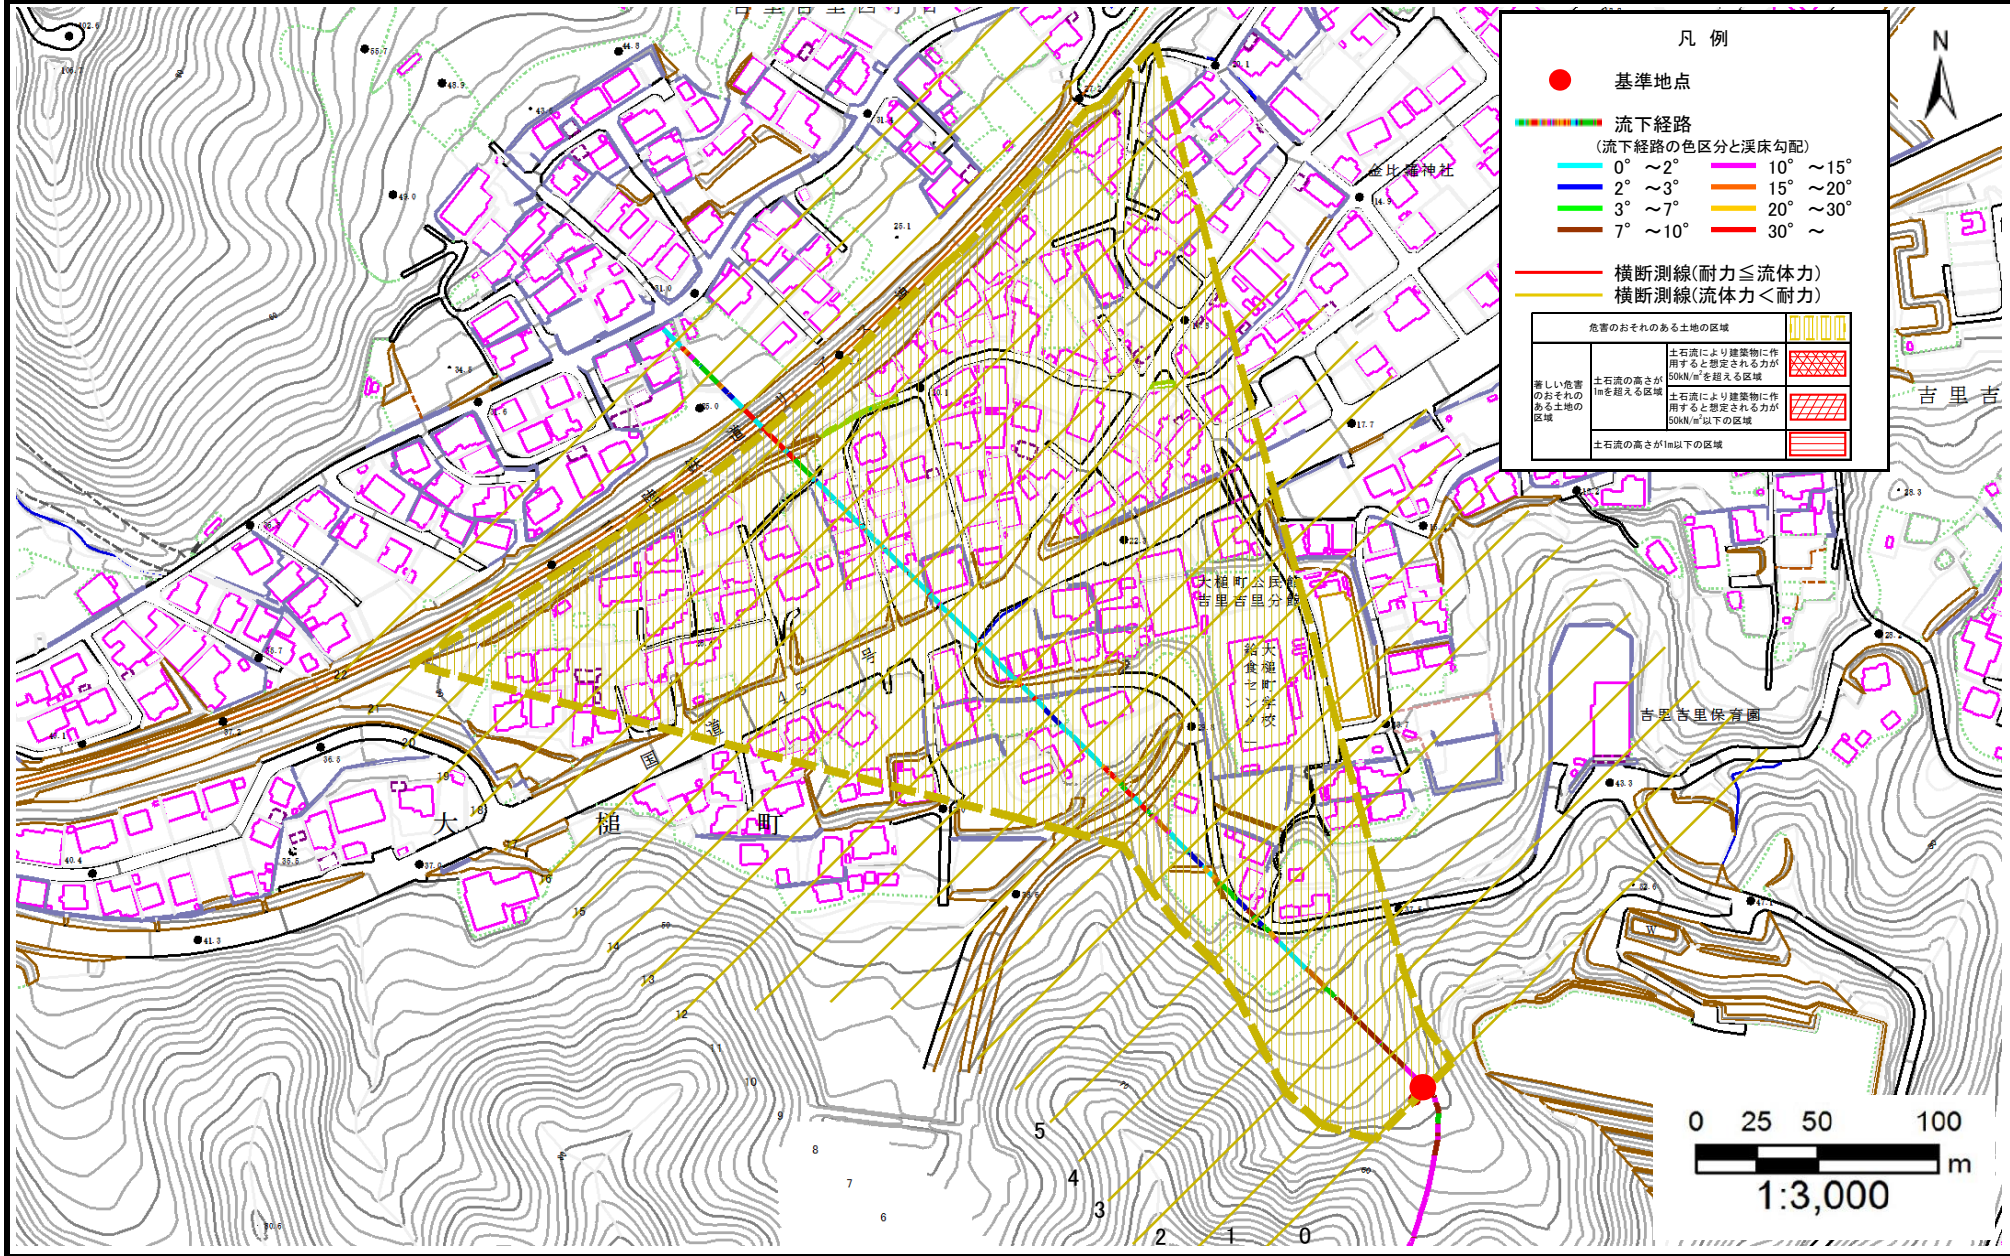

土石流区域調査書

様式3-2 建築物に作用すると想定される衝撃に関する事項

調査年度 2024年度

渓流の位置
溪流番号 AN461549
溪流名 吉里吉里一丁目1
所在地 上閉伊郡大槌町吉里吉里1丁目

横断測線番号	土石流の高さh(m)	土石流の流体力Fd(kN/m ²)	建築物の耐力P2(kN/m ²)	横断測線番号	土石流の高さh(m)	土石流の流体力Fd(kN/m ²)	建築物の耐力P2(kN/m ²)
No.0	0.32	12.56	20.36				
No.1	0.22	6.46	28.58				
No.2	0.16	3.21	39.76				
No.3	0.14	2.49	43.35				
No.4	0.14	2.12	45.29				
No.5	0.13	1.85	46.64				
No.6	0.22	3.19	28.91				
No.7	0.23	2.88	28.15				
No.8	0.23	2.08	28.20				
No.9	0.24	1.59	27.41				
No.10	0.22	1.76	28.77				
No.11	0.24	1.57	27.35				
No.12	0.23	1.62	27.78				
No.13	0.24	1.42	26.89				
No.14	0.25	1.14	25.63				
No.15	0.26	1.09	25.31				
No.16	0.27	0.97	24.49				
No.17	0.26	0.97	24.53				
No.18	0.24	1.16	26.70				
No.19	0.24	1.16	26.71				
No.20	0.33	0.55	20.17				
No.21	0.35	0.46	18.81				
No.22	0.00	0.00	0.00				