


土砂災害防止に関する基礎調査(土石流)

表紙 概況,位置図

自然現象の種類	土石流
溪流番号	BN203582
水系名	-
河川名	-
溪流名	烏頭2
所在地	大船渡市三陸町越喜来字烏頭
調査機関	岩手県沿岸広域振興局土木部 大船渡土木センター



概況図(S=1:200,000)

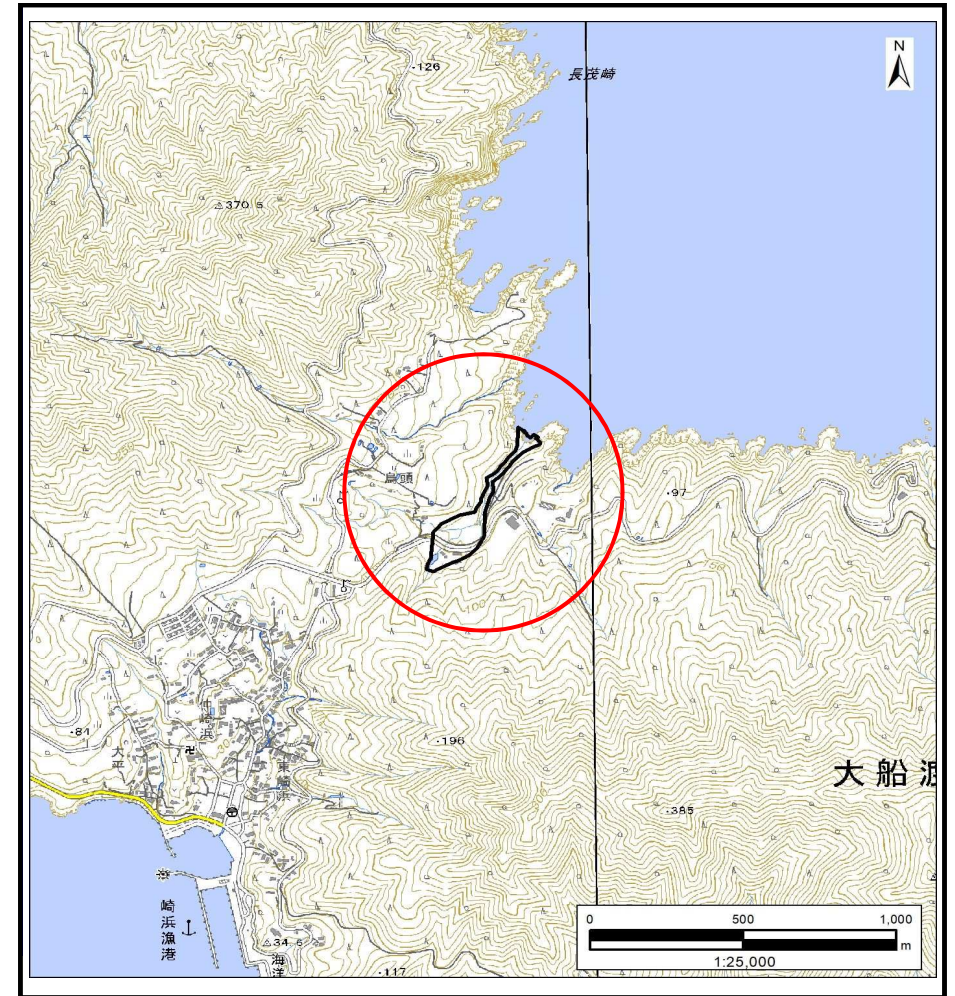

位置図(S=1:25,000)


「測量法に基づく国土地理院長承認(複製)R 5JHf 103」「本製品を複製する場合には、国土地理院の長の承認を得なければならない。」

岩手県

土石流区域調査

様式3-1 危害のおそれのある土地、著しい危害のおそれのある土地の設定図 (A3)

調査年度 令和5年度

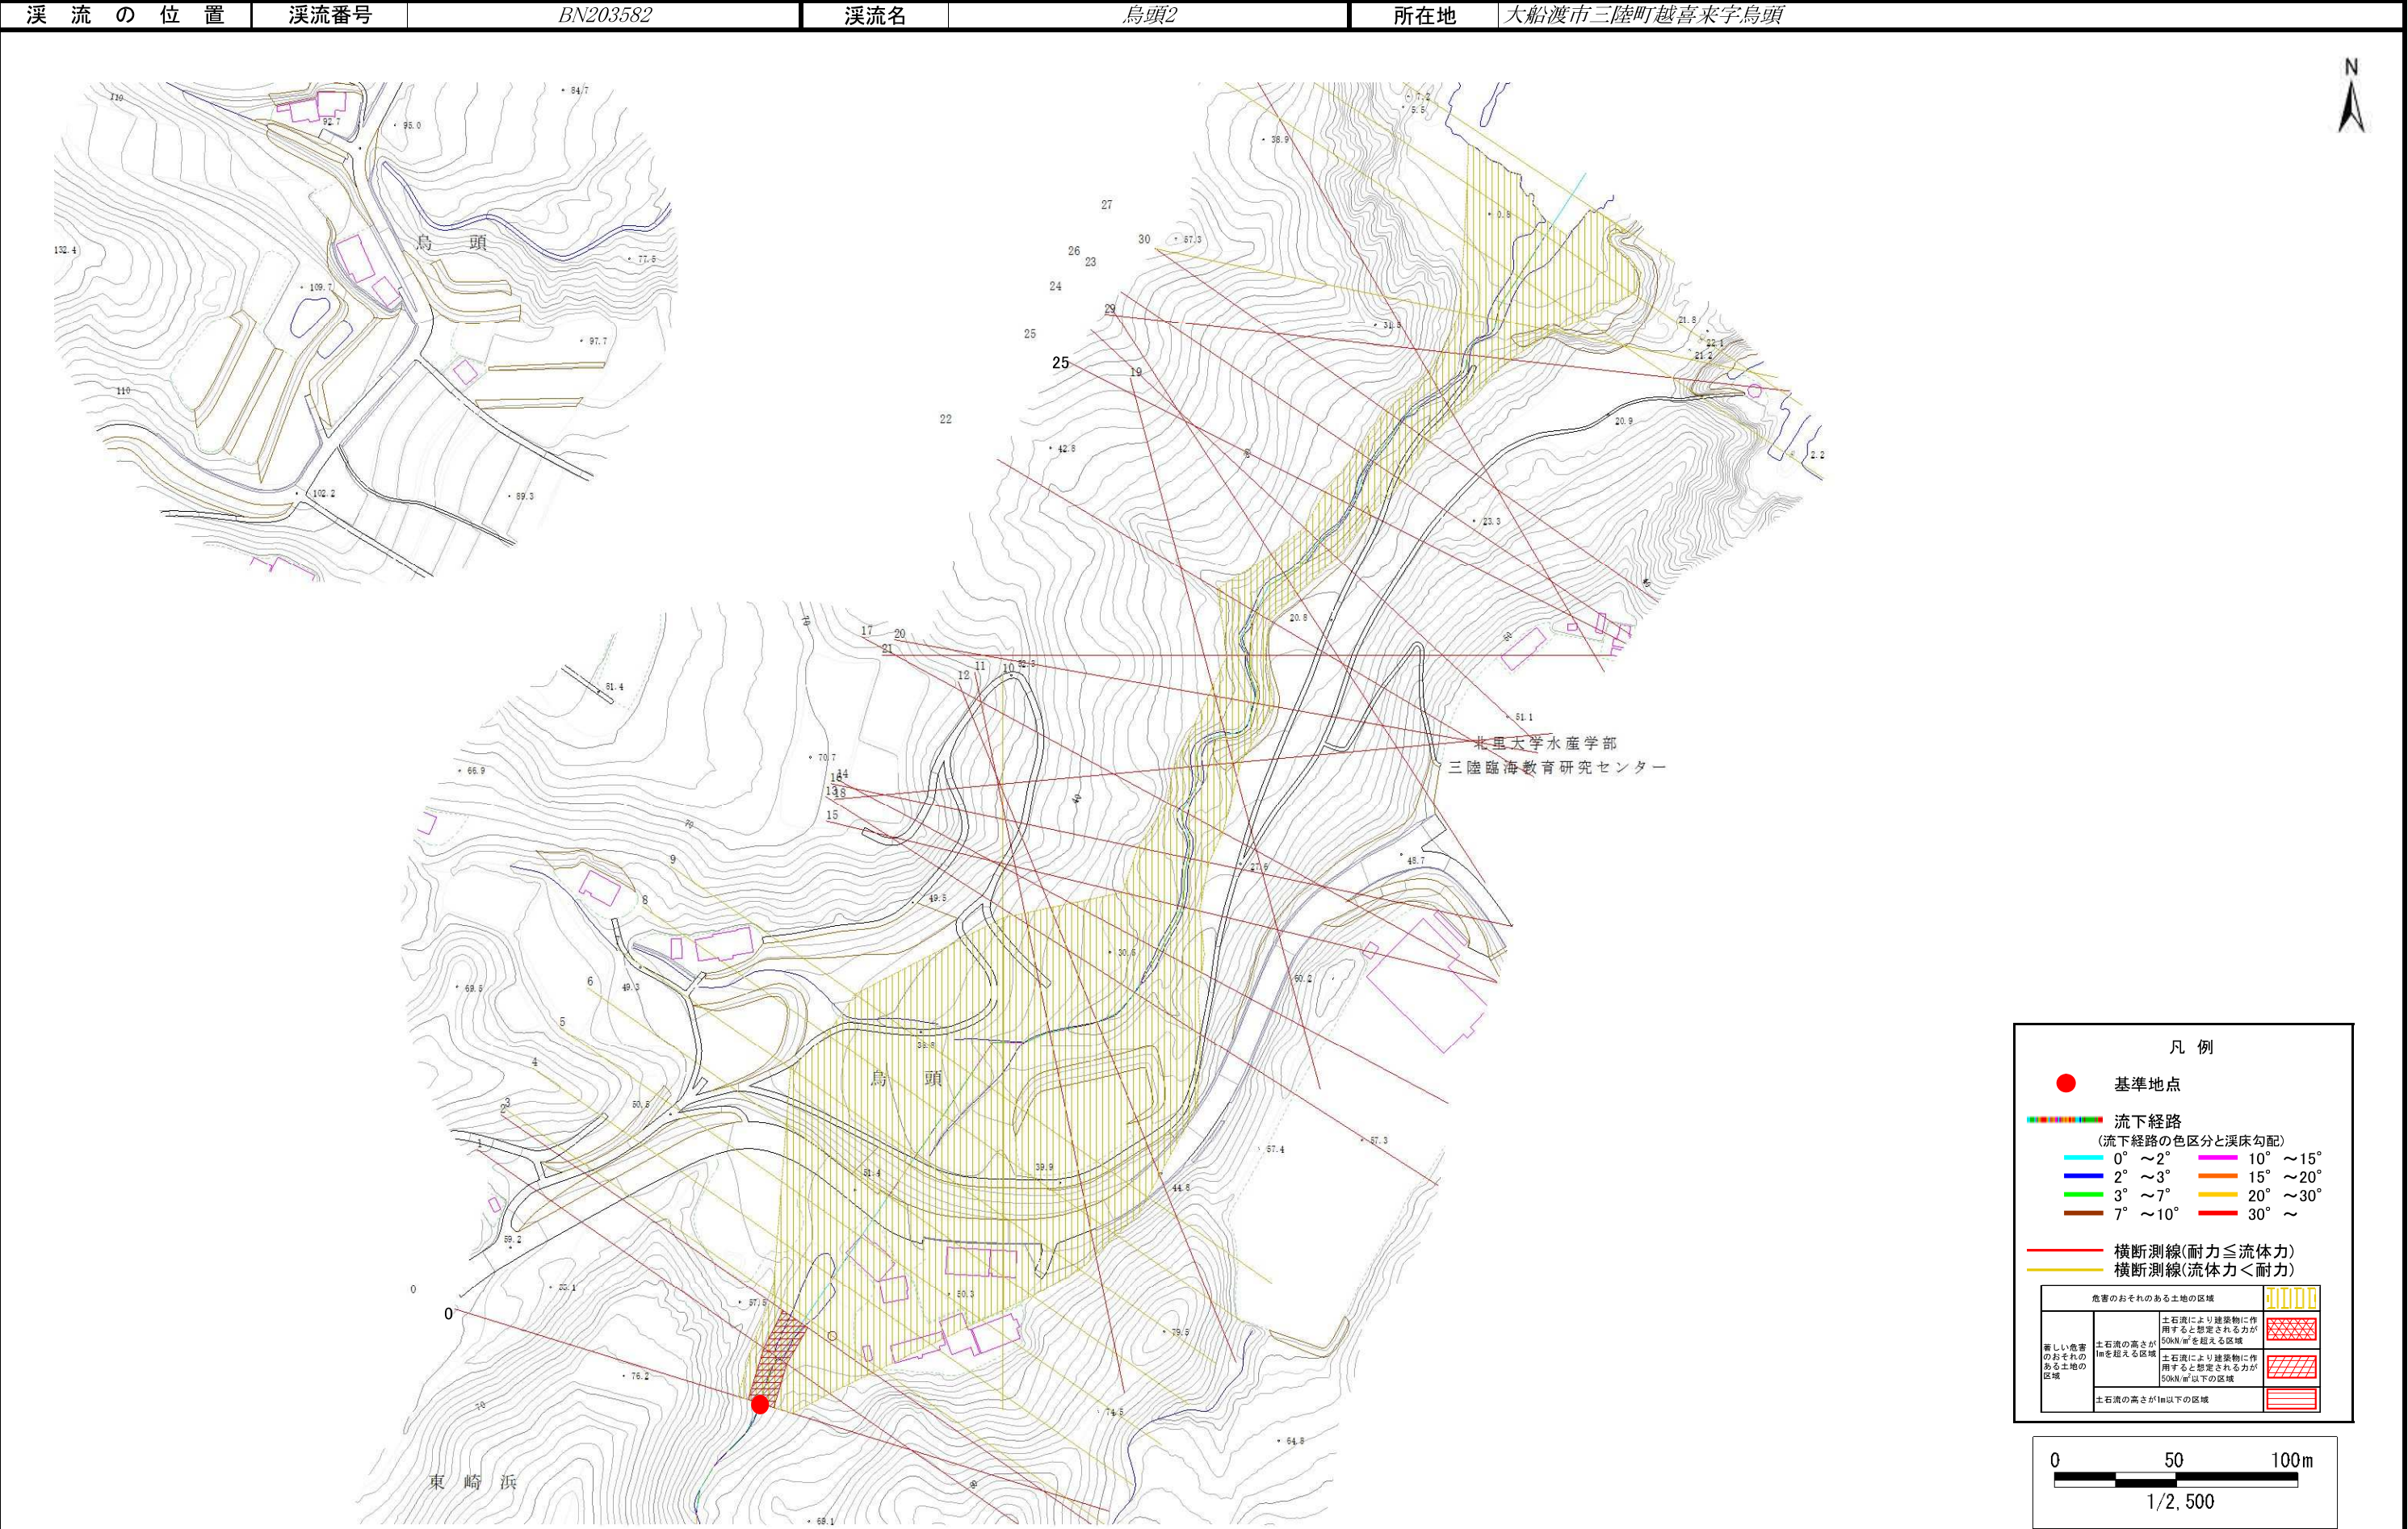

土 石 流 区 域 調 書

様式3ー2 建築物に作用すると想定される衝撃に関する事項

調査年度	令和5年度
所在地	大船渡市三陸町越喜来字烏頭

渓流の位置	溪流番号	BN203582	溪流名	烏頭2	所在地	大船渡市三陸町越喜来字烏頭
-------	------	----------	-----	-----	-----	---------------

横断測線番号	土石流の高さh(m)	土石流の流体力Fd(kN/m ²)	建築物の耐力P2(kN/m2)	横断測線番号	土石流の高さh(m)	土石流の流体力Fd(kN/m ²)	建築物の耐力P2(kN/m2)
No.0	1.11	25.02	7.04	No.27	1.23	11.50	6.53
No.1	1.08	21.55	7.22	No.28	1.03	8.81	7.46
No.2	1.02	17.78	7.50	No.29	0.94	8.06	8.00
No.3	0.64	9.49	10.99	No.30	0.72	5.78	10.00
No.4	0.65	7.76	10.91	No.31	0.71	5.84	10.05
No.5	0.66	6.56	10.73	No.32	0.71	6.00	10.16
No.6	0.68	5.73	10.53	No.33	0.72	5.80	10.01
No.7	0.60	7.22	11.64				
No.8	0.61	7.00	11.48				
No.9	0.63	6.62	11.21				
No.10	0.62	6.89	11.40				
No.11	0.82	10.71	8.93				
No.12	0.90	12.41	8.33				
No.13	1.11	17.64	7.05				
No.14	1.00	16.94	7.63				
No.15	1.00	17.98	7.61				
No.16	0.87	15.75	8.50				
No.17	1.01	13.40	7.56				
No.18	1.03	13.21	7.46				
No.19	1.16	15.79	6.84				
No.20	1.10	12.94	7.09				
No.21	1.29	15.30	6.34				
No.22	1.21	12.91	6.63				
No.23	1.14	11.47	6.92				
No.24	1.21	12.18	6.62				
No.25	1.14	10.79	6.93				
No.26	1.18	10.70	6.73				