


土砂災害防止に関する基礎調査(土石流)

表紙 概況,位置図

自然現象の種類	土石流
溪流番号	BN203596
水系名	-
河川名	-
溪流名	大明神の沢(2)
所在地	大船渡市三陸町綾里字大明神
調査機関	岩手県沿岸広域振興局土木部 大船渡土木センター



概況図(S=1:200,000)

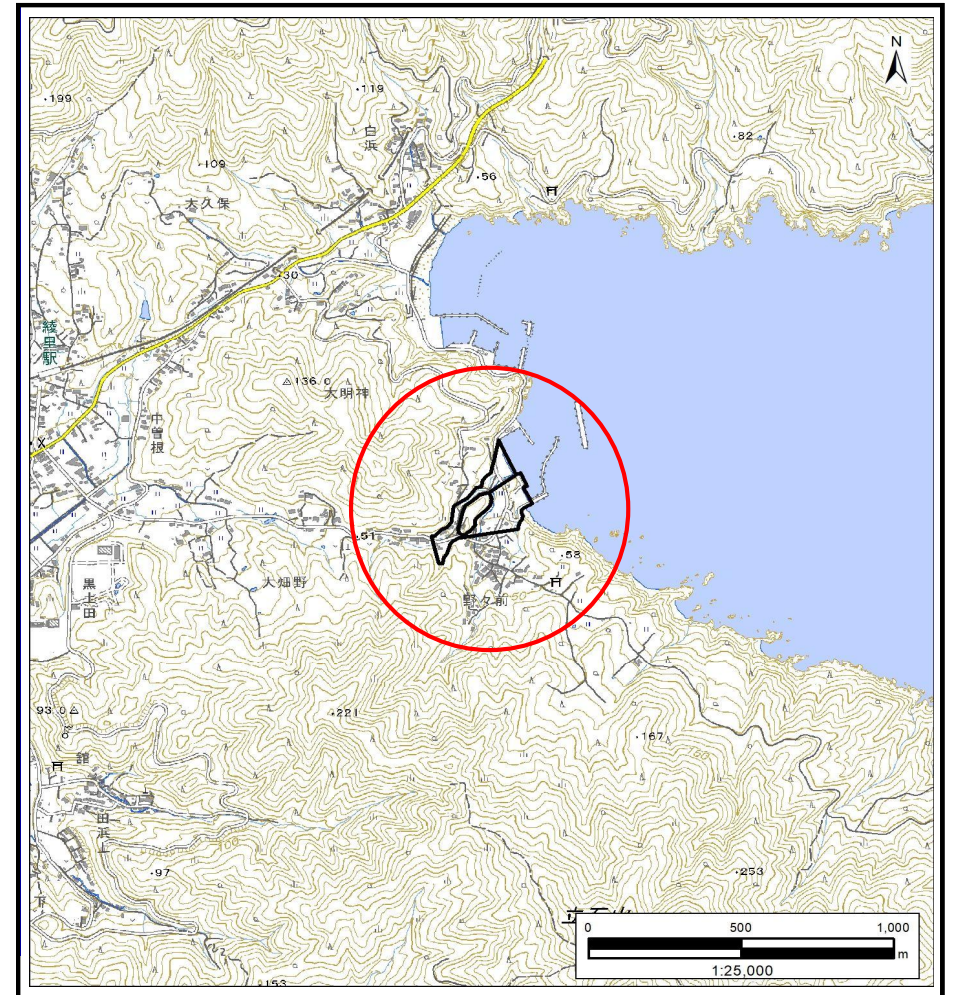

位置図(S=1:25,000)

国土地理院の電子地形図20000『一関』及び電子地形図25000『綾里』を掲載


岩手県

土石流区域調査

様式3-1 危害のおそれのある土地、著しい危害のおそれのある土地の設定図 (A3)

調査年度 2024年度

溪流の位置	溪流番号	BN203596	溪流名	大明神の沢(2)	所在地	大船渡市三陸町綾里字大明神
-------	------	----------	-----	----------	-----	---------------

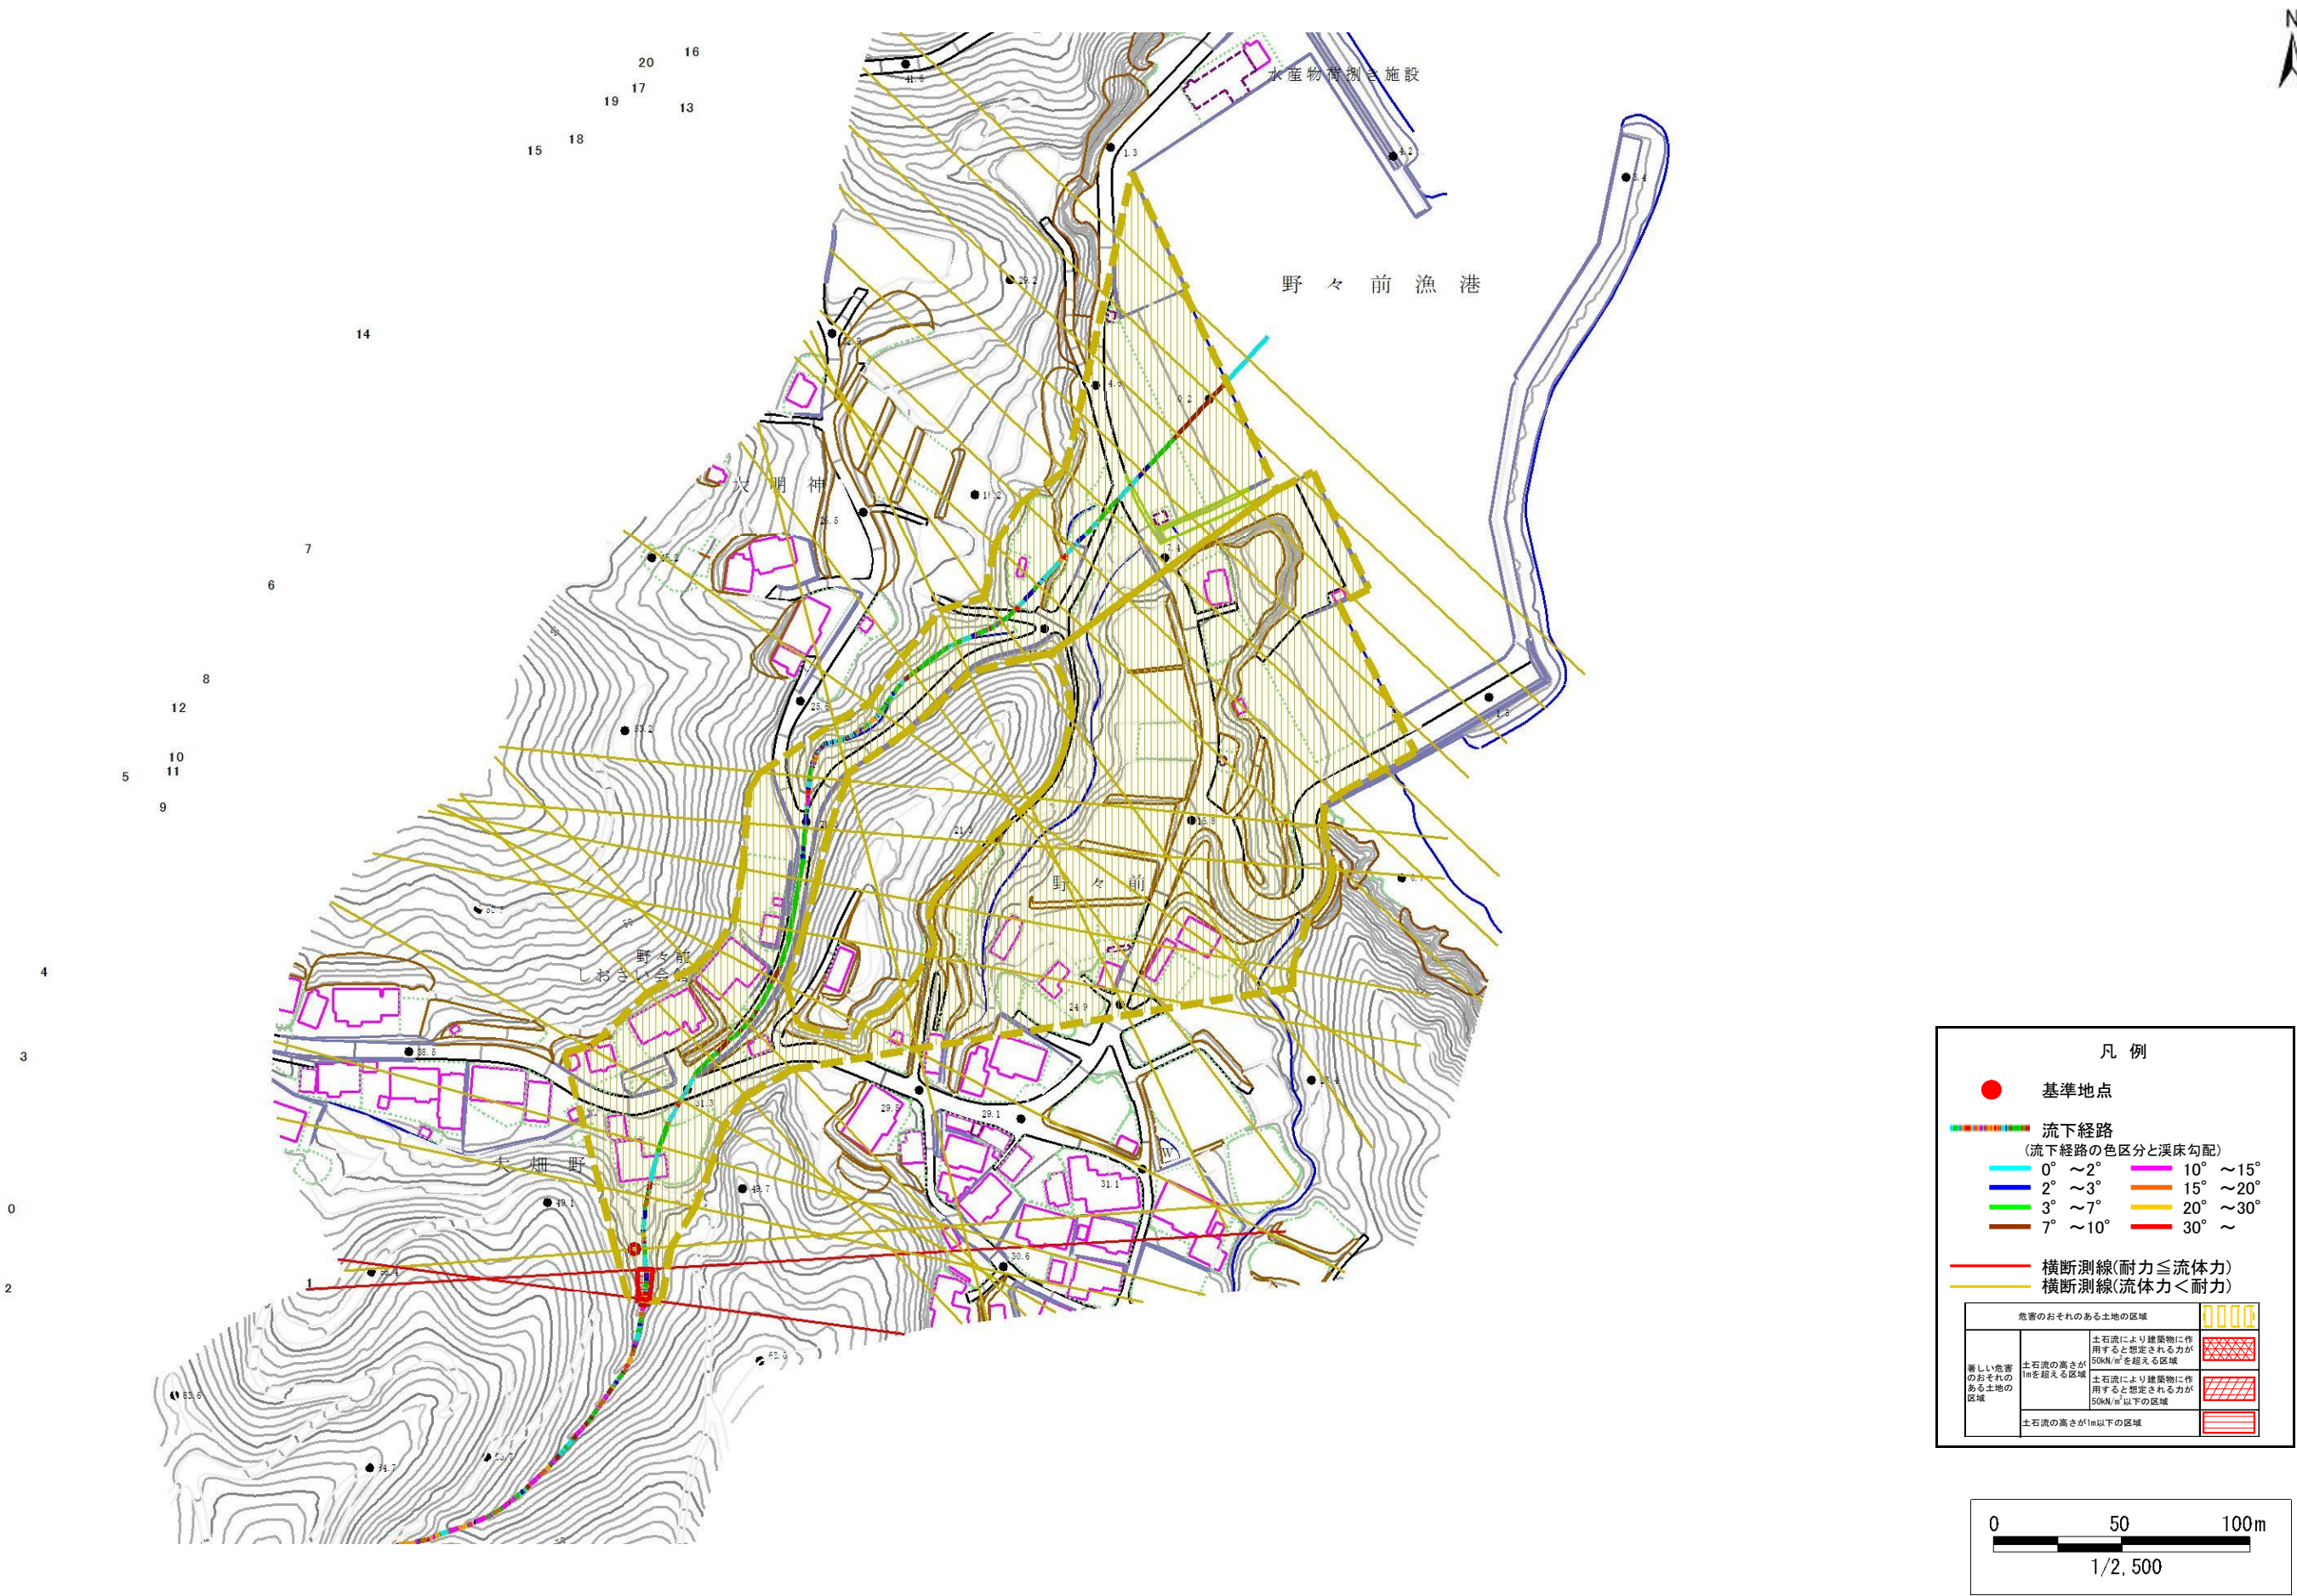

土 石 流 区 域 調 書

様式3ー2 建築物に作用すると想定される衝撃に関する事項						調査年度	2024年度
渓 流 の 位 置		渓流番号	BN203596	渓流名	大明神の沢(2)	所在地	大船渡市三陸町綾里字大明神
横断測線番号	土石流の高さh(m)	土石流の流体力Fd(kN/m ²)	建築物の耐力P2(kN/m2)	横断測線番号	土石流の高さh(m)	土石流の流体力Fd(kN/m ²)	建築物の耐力P2(kN/m2)
No.0	0.64	31.57	11.06				
No.1	0.48	19.31	14.15				
No.2	0.25	6.66	25.77				
No.3	0.20	4.00	31.44				
No.4	0.18	2.72	34.58				
No.5	0.18	2.20	35.59				
No.6	0.18	1.80	35.98				
No.7	0.18	1.74	35.99				
No.8	0.21	2.14	30.32				
No.9	0.24	2.22	27.16				
No.10	0.24	1.86	26.75				
No.11	0.24	1.73	26.52				
No.12	0.23	1.92	27.84				
No.13	0.37	3.53	17.94				
No.14	0.24	1.95	26.98				
No.15	0.37	3.53	17.94				
No.16	0.24	1.98	27.20				
No.17	0.25	1.78	25.90				
No.18	0.25	1.80	26.01				
No.19	0.25	1.68	25.67				
No.20	0.25	1.77	26.32				
No.21	0.24	1.79	26.45				
No.22	0.25	1.63	25.54				
No.23	0.25	1.68	25.88				
No.24	0.25	1.65	25.66				