



土砂災害防止に関する基礎調査(土石流)

表紙 概況,位置図

自然現象の種類	土石流
溪流番号	AN210505
水系名	気仙川
河川名	気仙川
溪流名	舞出7
所在地	陸前高田市横田町字舞出
調査機関	岩手県沿岸広域振興局土木部 大船渡土木センター

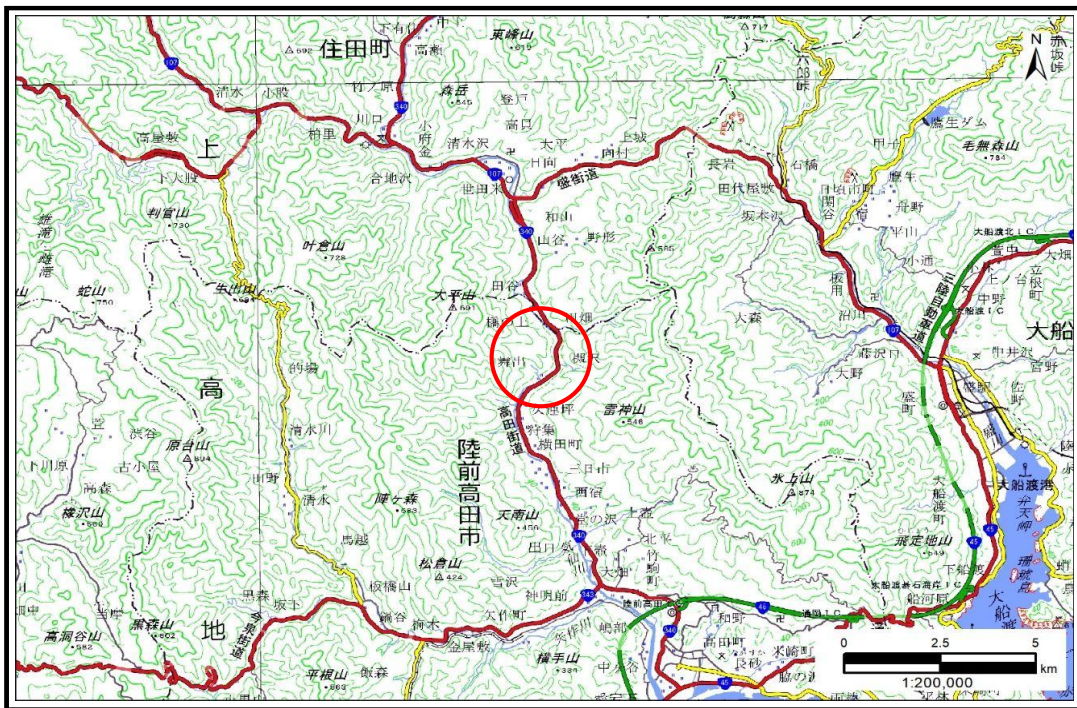

概況図(S=1:200,000)

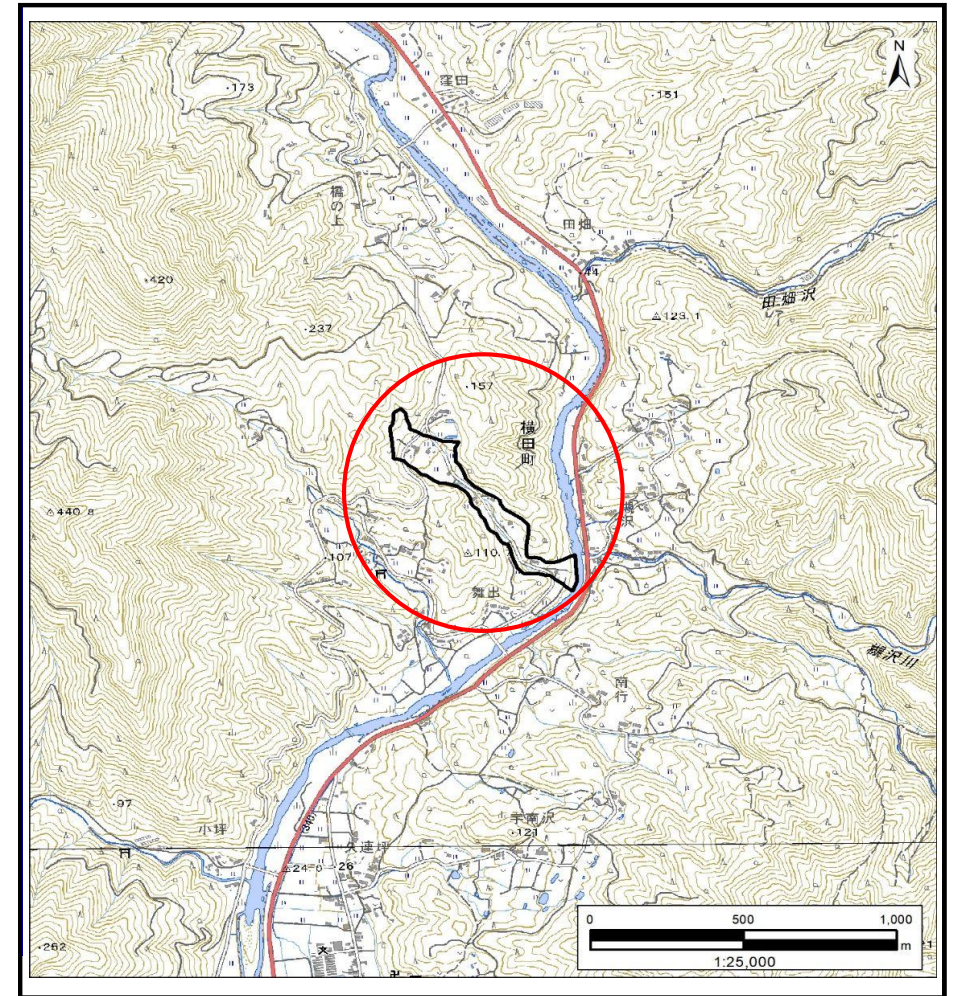

位置図(S=1:25,000)


国土地理院の電子地形図20000『一関』及び電子地形図25000『世田米、今泉』を掲載

岩手県

土 石 流 区 域 調 査

様式3-1 危害のおそれのある土地、著しい危害のおそれのある土地の設定図 (A2)

渓流の位置	渓流番号	AN210505	渓流名	舞出7	所在地	陸前高田市横田町字舞出
-------	------	----------	-----	-----	-----	-------------

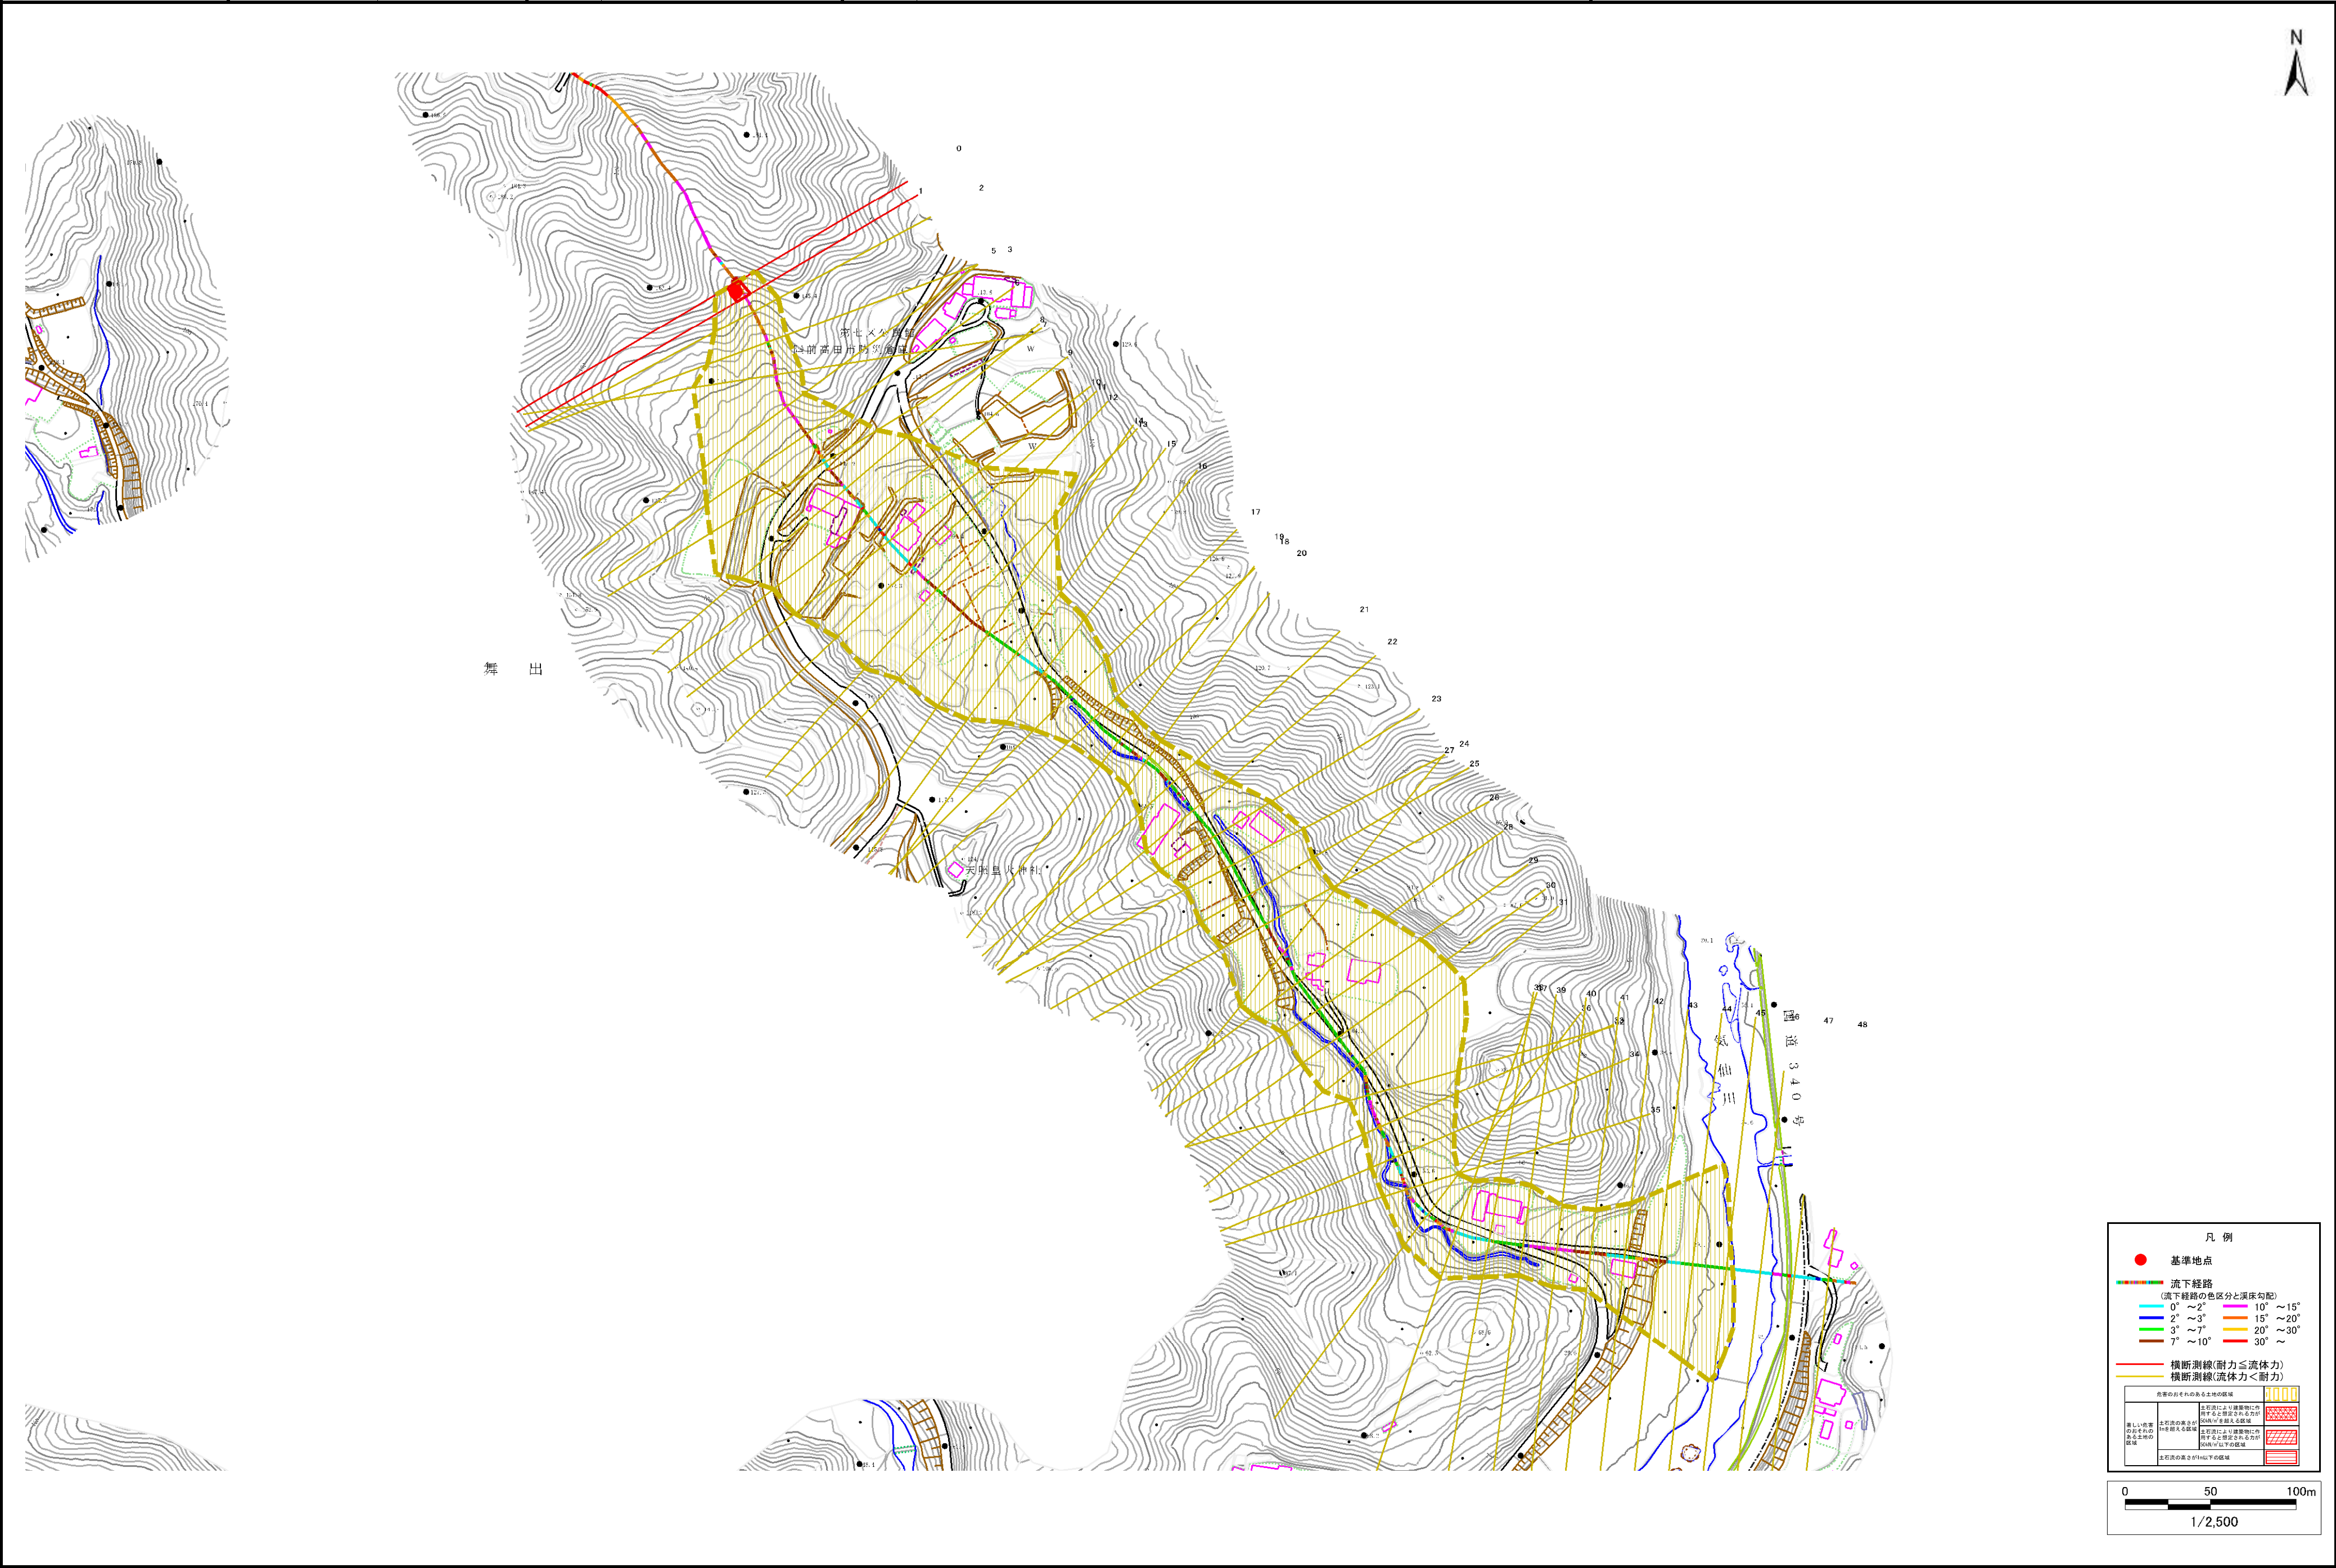

土 石 流 区 域 調 書

様式3 - 2 建築物に作用すると想定される衝撃に関する事項

調査年度 2025年度

溪 流 の 位 置 渓流番号 AN210505 渓流名 舞出7 所在地 陸前高田市横田町字舞出

横断測線番号	土石流の高さh(m)	土石流の流体力F _d (kN/m ²)	建築物の耐力P2(kN/m2)	横断測線番号	土石流の高さh(m)	土石流の流体力F _d (kN/m ²)	建築物の耐力P2(kN/m2)
No.0	0.45	21.42	15.10	No.27	0.23	1.98	28.04
No.1	0.40	19.02	16.67	No.28	0.23	1.93	27.71
No.2	0.36	16.67	18.41	No.29	0.23	1.93	27.72
No.3	0.32	13.50	20.32	No.30	0.24	1.72	26.73
No.4	0.34	12.63	19.69	No.31	0.24	1.80	27.27
No.5	0.27	8.77	23.94	No.32	0.33	3.06	20.18
No.6	0.24	7.13	26.94	No.33	0.23	2.21	27.62
No.7	0.23	6.81	27.63	No.34	0.23	2.28	28.00
No.8	0.20	5.22	31.77	No.35	0.35	4.03	19.02
No.9	0.19	4.69	33.45	No.36	0.24	2.12	27.04
No.10	0.19	4.53	34.01	No.37	0.25	2.01	26.37
No.11	0.16	3.06	40.03	No.38	0.24	2.02	26.41
No.12	0.15	2.59	42.31	No.39	0.24	2.06	26.70
No.13	0.14	2.36	43.40	No.40	0.23	2.19	27.46
No.14	0.14	2.07	44.84	No.41	0.23	2.32	28.25
No.15	0.14	1.79	46.12	No.42	0.23	2.19	27.49
No.16	0.13	1.58	46.96	No.43	0.23	2.21	27.63
No.17	0.18	1.97	36.15	No.44	0.23	2.19	27.49
No.18	0.24	2.83	27.40	No.45	0.24	2.14	27.20
No.19	0.23	2.49	27.46	No.46	0.24	2.11	27.03
No.20	0.23	2.52	27.57	No.47	0.26	1.70	25.04
No.21	0.24	2.30	27.42	No.48	0.26	1.53	24.56
No.22	0.24	2.11	27.30				
No.23	0.24	1.96	27.13				
No.24	0.24	1.89	27.04				
No.25	0.24	1.82	26.91				
No.26	0.24	1.85	27.18				