



土砂災害防止に関する基礎調査(土石流)

表紙 概況,位置図

自然現象の種類	土石流
溪流番号	BN210532-2
水系名	気仙川
河川名	-
溪流名	飯森5
所在地	陸前高田市矢作町字飯森
調査機関	岩手県沿岸広域振興局土木部 大船渡土木センター

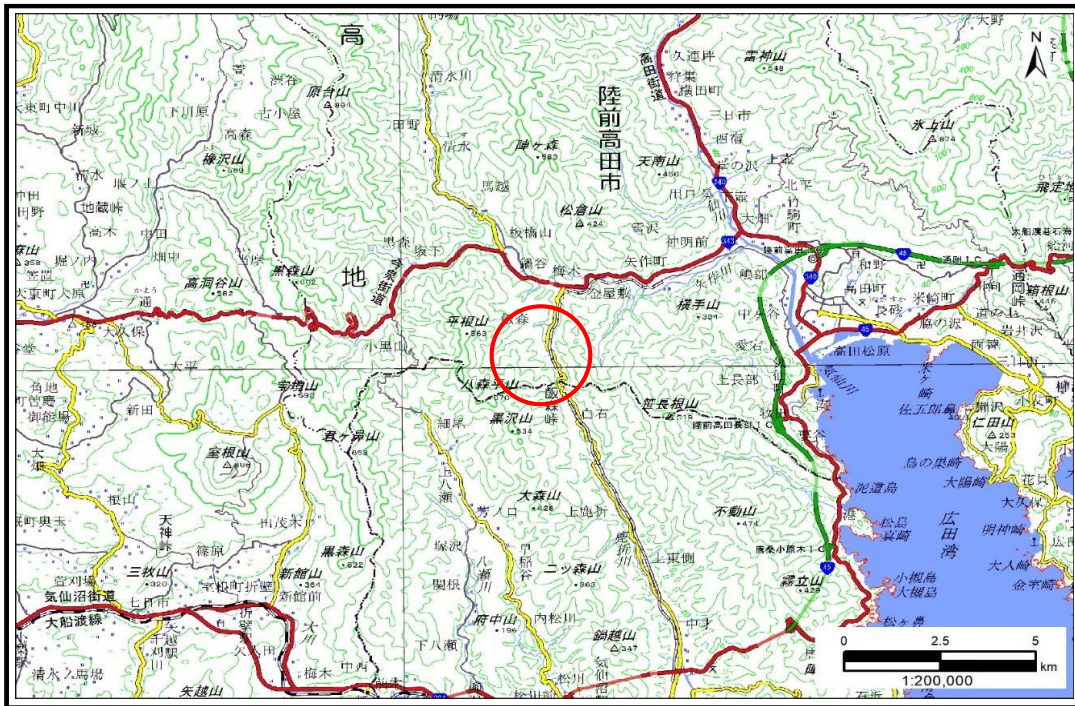

概況図(S=1:200,000)

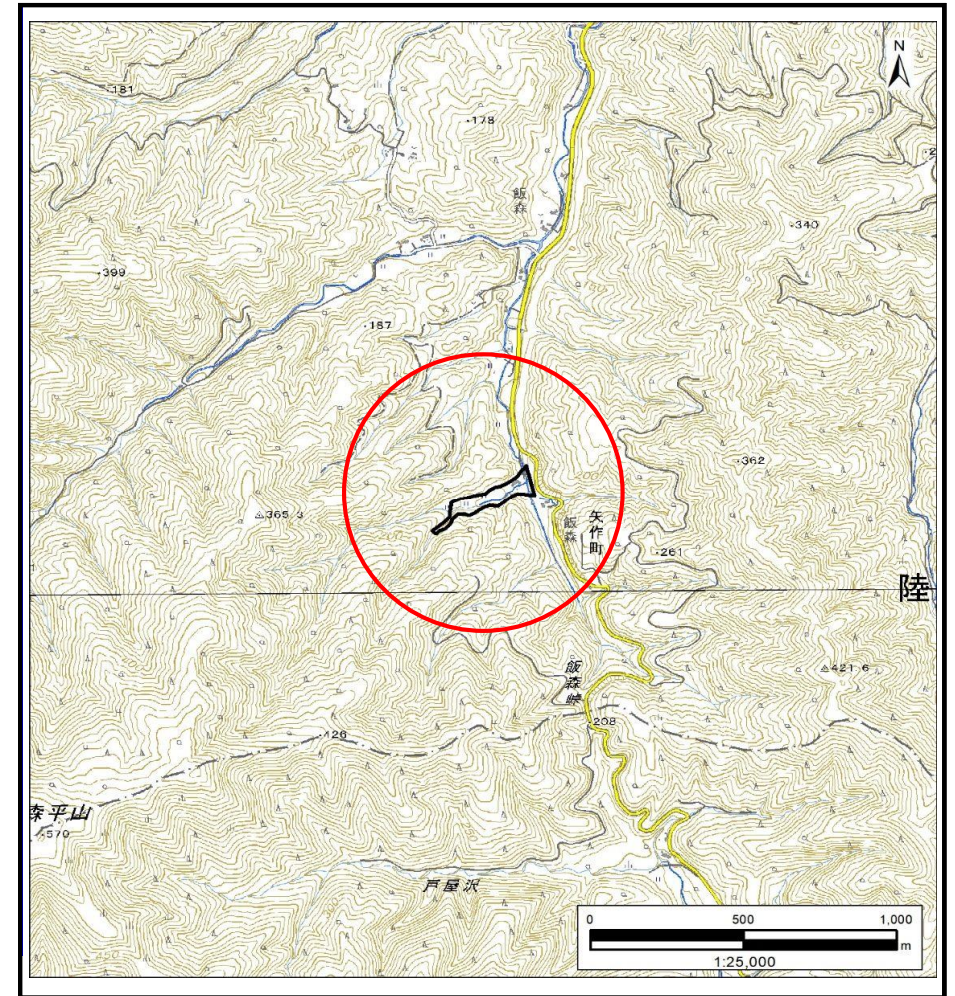

位置図(S=1:25,000)


国土地理院の電子地形図200000『一関』及び電子地形図25000『今泉、鹿折』を掲載

岩手県

土石流区域調書

様式3-1 危害のおそれのある土地、著しい危害のおそれのある土地の設定図

溪	流	の	位	置	溪流番号	BN210532-2	溪流名	飯森5	所在地	陸前高田市矢作町字飯森
---	---	---	---	---	------	------------	-----	-----	-----	-------------

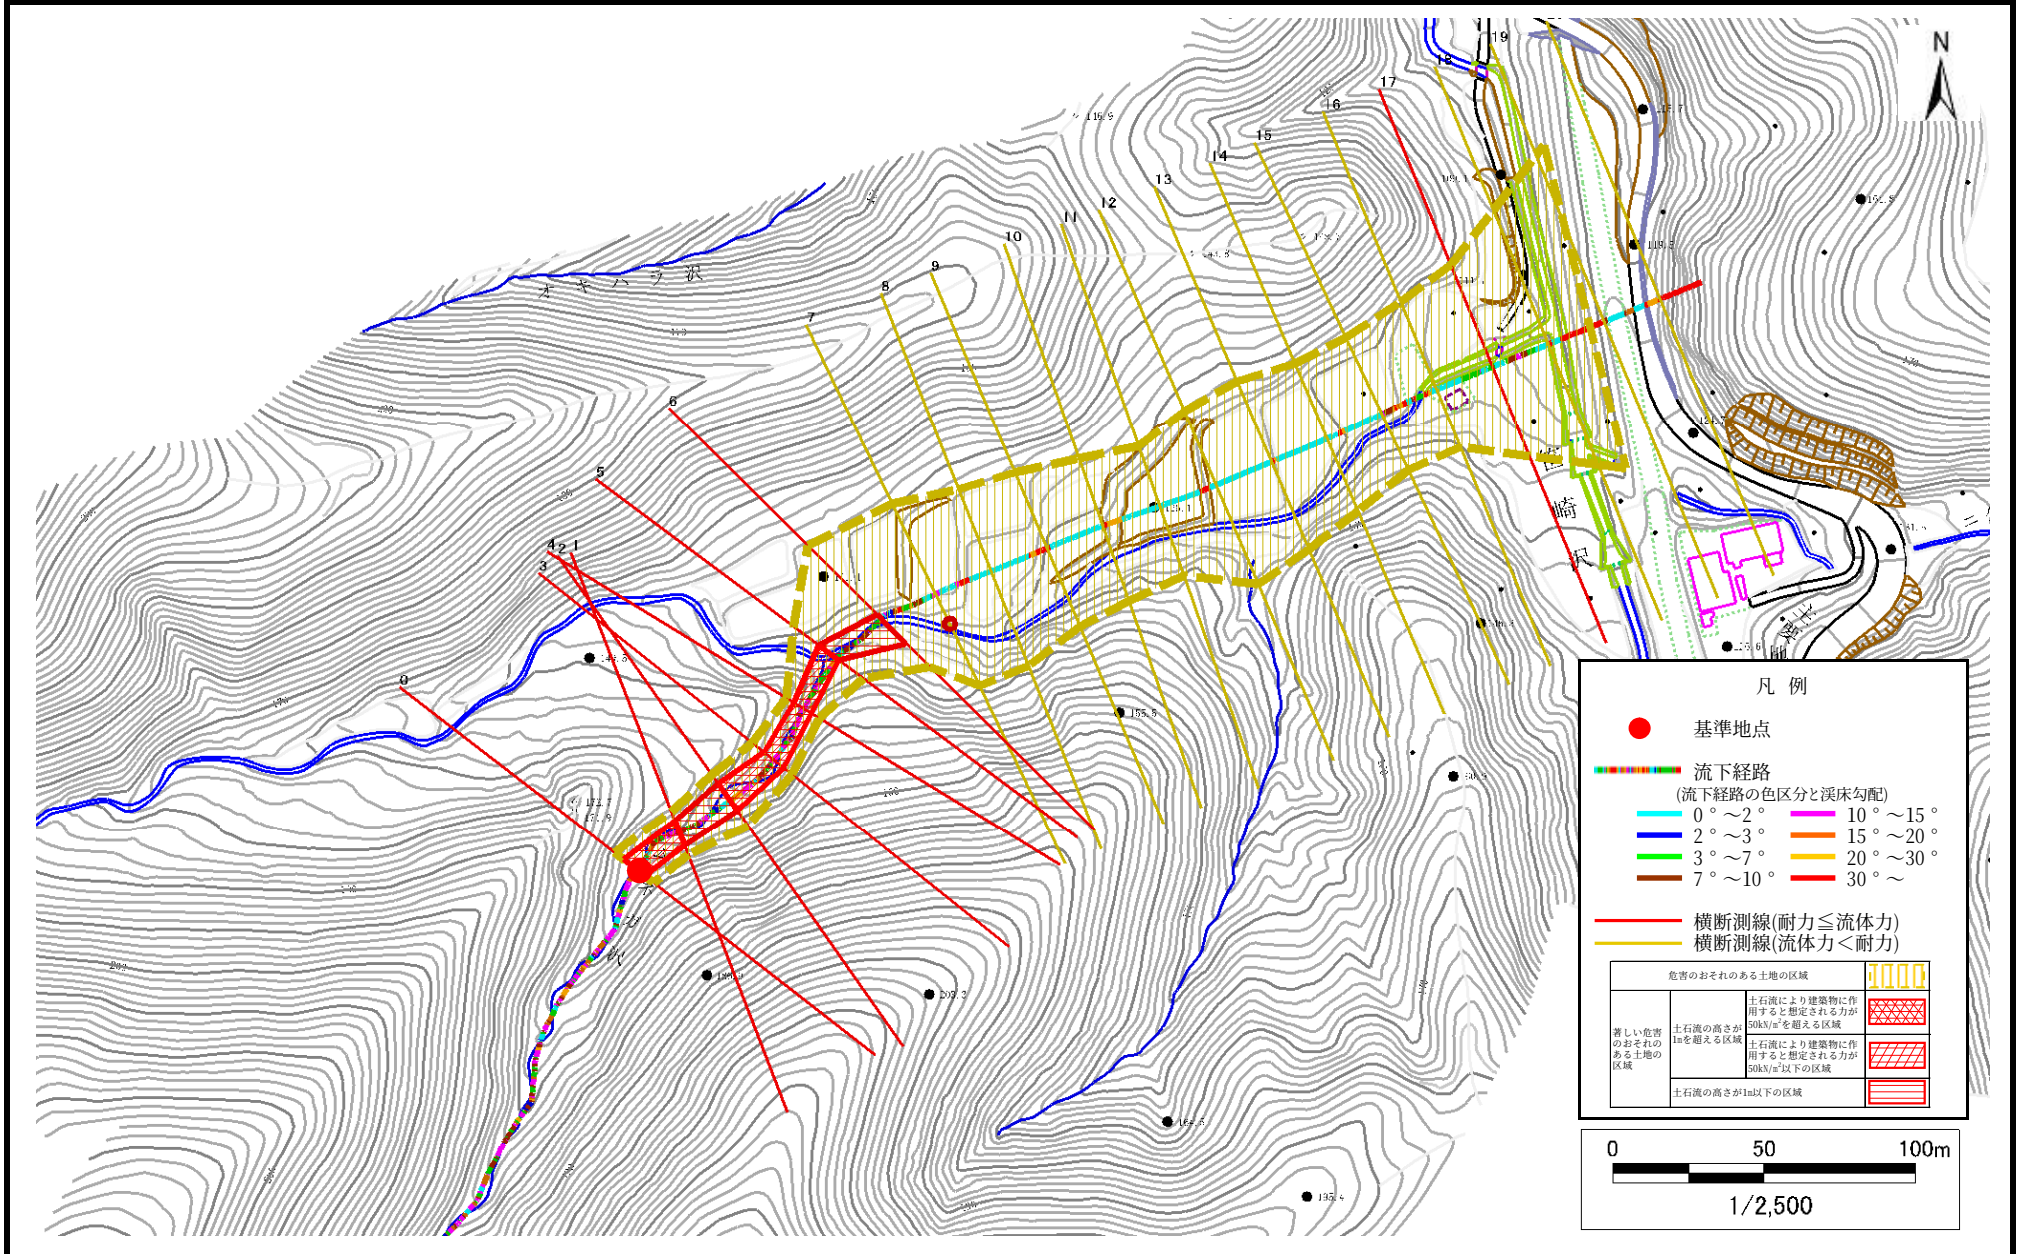

土 石 流 区 域 調 書

様式3-2 建築物に作用すると想定される衝撃に関する事項						調査年度	2025年度
溪 流 の 位 置	溪流番号	BN210532-2	溪流名	飯森5	所在地	陸前高田市矢作町字飯森	

横断測線番号	土石流の高さh(m)	土石流の流体力Fd (kN/m ²)	建築物の耐力P2(kN/m2)	横断測線番号	土石流の高さh(m)	土石流の流体力Fd (kN/m ²)	建築物の耐力P2(kN/m2)
No.0	1.04	33.87	7.39				
No.1	1.05	34.05	7.34				
No.2	0.88	24.01	8.49				
No.3	1.04	29.70	7.43				
No.4	1.16	34.69	6.81				
No.5	1.03	29.10	7.48				
No.6	0.76	19.10	9.53				
No.7	0.54	9.72	12.79				
No.8	0.54	9.02	12.87				
No.9	0.54	9.01	12.87				
No.10	0.53	7.87	12.95				
No.11	0.53	7.87	12.95				
No.12	0.53	7.89	12.97				
No.13	0.54	6.34	12.90				
No.14	0.54	5.59	12.78				
No.15	0.55	5.25	12.69				
No.16	0.74	8.56	9.75				
No.17	1.06	15.95	7.31				
No.18	0.55	6.55	12.54				
No.19	0.69	3.04	10.39				
No.20	0.83	1.86	8.90				