



土砂災害防止に関する基礎調査(土石流)

表紙 概況,位置図

自然現象の種類	土石流
溪流番号	BN210532-3
水系名	気仙川
河川名	-
溪流名	飯森6
所在地	陸前高田市矢作町字飯森
調査機関	岩手県沿岸広域振興局土木部 大船渡土木センター

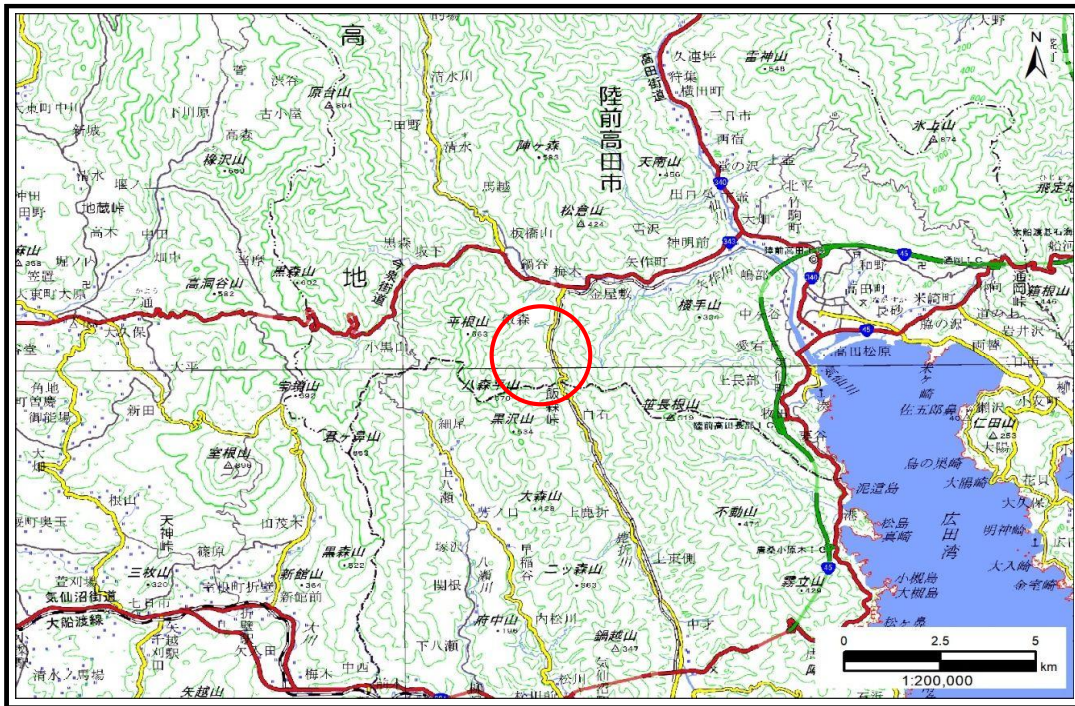

概況図(S=1:200,000)

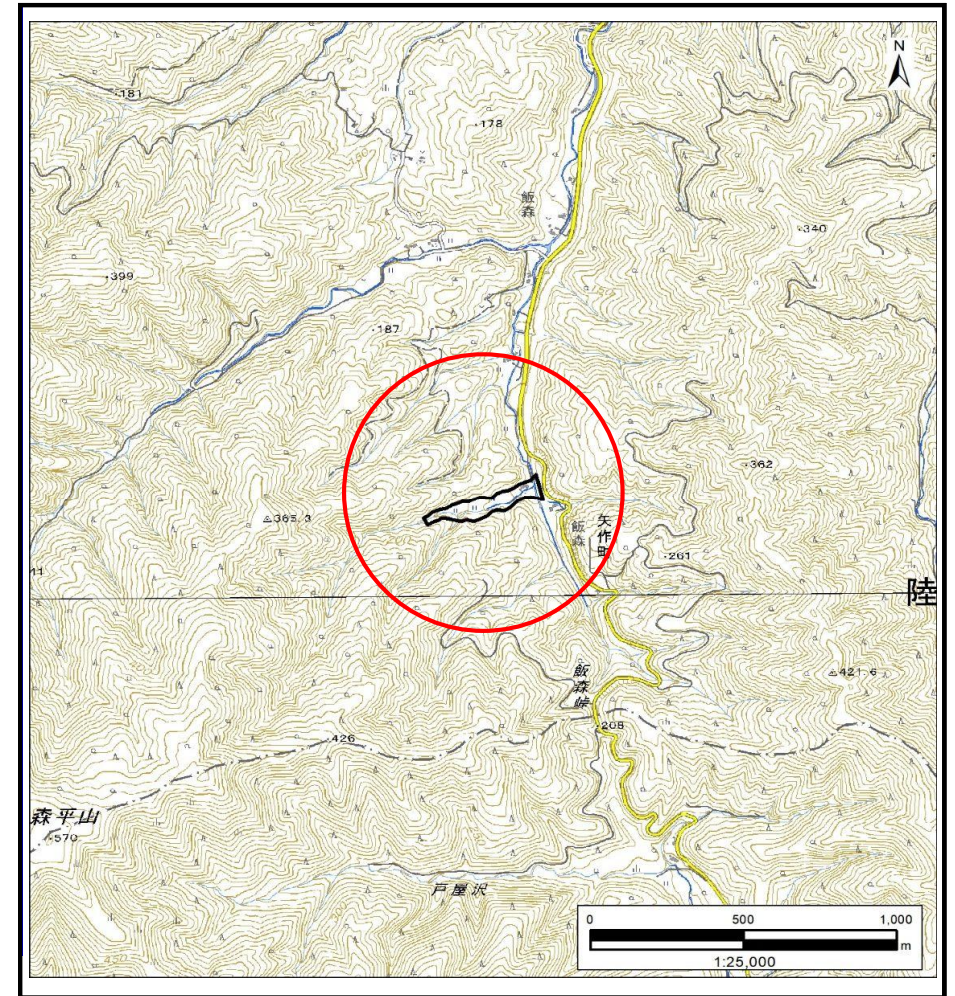

位置図(S=1:25,000)

国土地理院の電子地形図20000『一関』及び電子地形図25000『今泉、鹿折』を掲載


岩手県

土石流区域調書

様式3-1 危害のおそれのある土地、著しい危害のおそれのある土地の設定図

調査年度 2025年度

渓流の位置 渓流番号 BN210532-3 渓流名 飯森6 所在地 陸前高田市矢作町字飯森

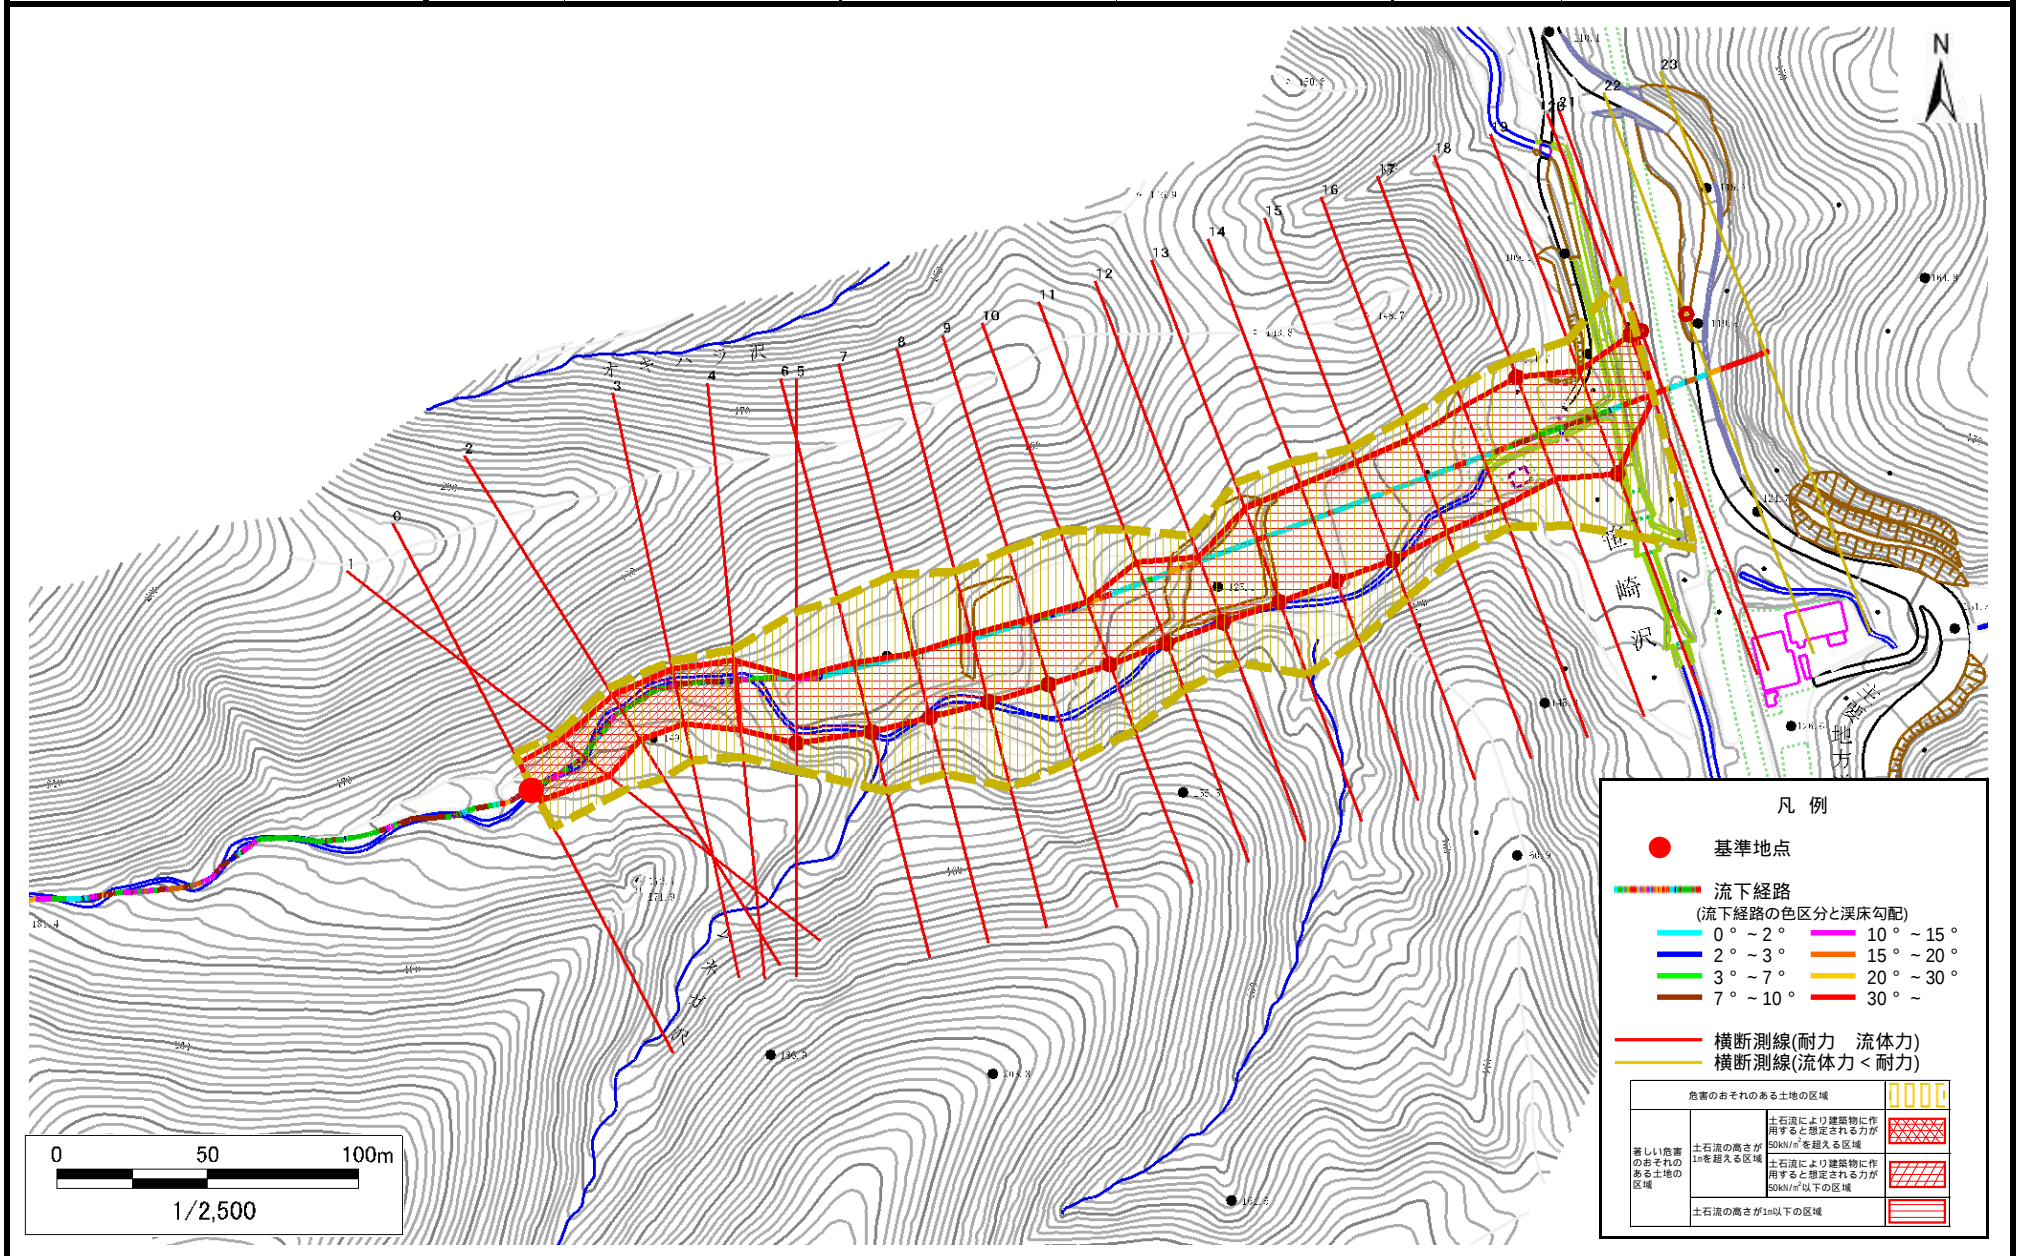

土 石 流 区 域 調 書

様式 3 - 2 建築物に作用すると想定される衝撃に関する事項

調査年度 2025年度

渓 流 の 位 置 渓流番号 BN210532-3 渓流名 飯森6 所在地 陸前高田市矢作町字飯森

横断測線番号	土石流の高さh(m)	土石流の流体力F _d (kN/m ²)	建築物の耐力P2(kN/m2)	横断測線番号	土石流の高さh(m)	土石流の流体力F _d (kN/m ²)	建築物の耐力P2(kN/m2)
No.0	1.78	46.26	5.18				
No.1	1.45	34.87	5.85				
No.2	1.57	37.20	5.57				
No.3	1.50	33.45	5.73				
No.4	1.31	25.35	6.27				
No.5	0.89	13.13	8.34				
No.6	0.90	12.67	8.33				
No.7	0.90	11.87	8.30				
No.8	0.88	12.43	8.45				
No.9	0.88	12.44	8.46				
No.10	0.91	10.43	8.20				
No.11	0.89	10.96	8.37				
No.12	0.85	12.01	8.69				
No.13	0.87	11.42	8.51				
No.14	0.87	11.58	8.56				
No.15	0.85	11.99	8.68				
No.16	1.00	15.02	7.65				
No.17	0.92	15.14	8.18				
No.18	0.84	13.38	8.80				
No.19	0.84	13.32	8.78				
No.20	0.94	10.57	8.04				
No.21	0.98	8.17	7.74				
No.22	1.06	6.12	7.29				
No.23	0.00	0.00	0.00				