


# 土砂災害防止に関する基礎調査(土石流)

表紙 概況,位置図

自然現象の種類	土石流
溪流番号	AN321503
水系名	北上川
河川名	中沢川
溪流名	中沢1
所在地	紫波郡紫波町佐比内字中沢
調査機関	盛岡広域振興局土木部



概況図(S=1:200,000)

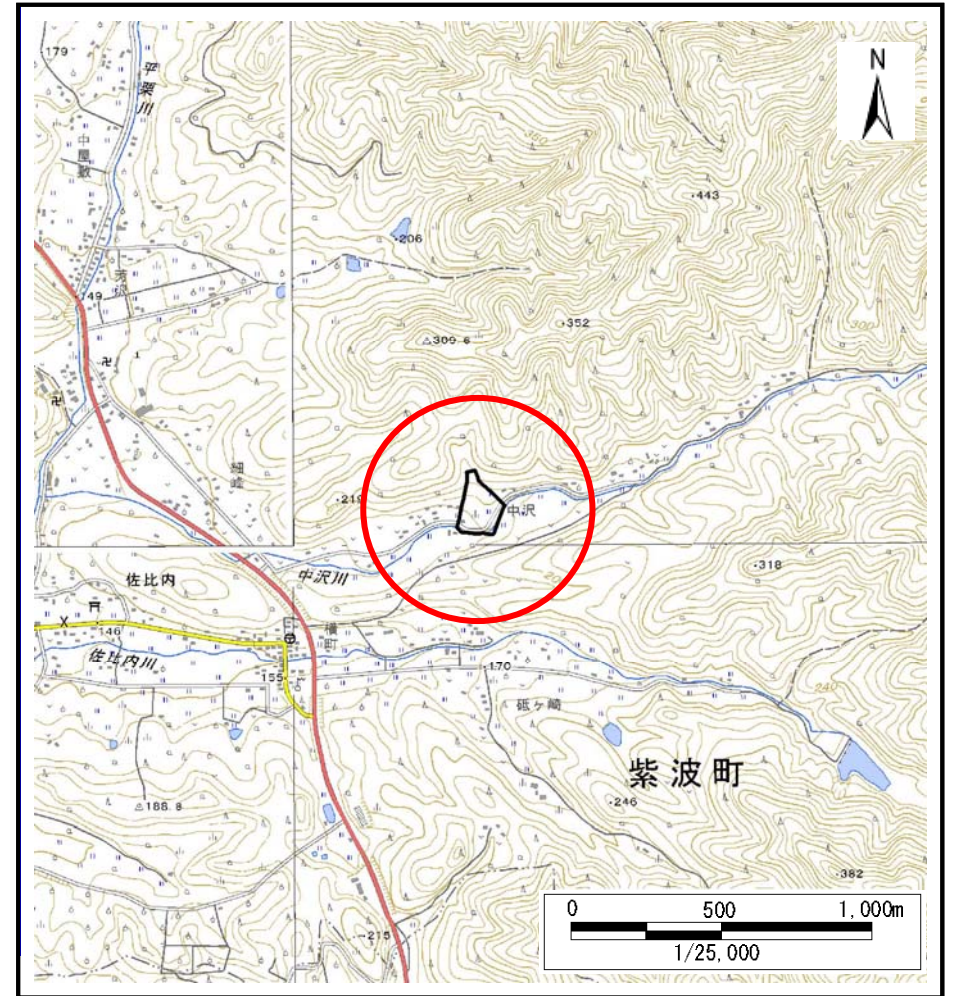


位置図(S=1:25,000)

# 土石流区域調査

様式3-1 危害のおそれのある土地、著しい危害のおそれのある土地の設定図

調査年度	2024年度
渓流の位置	AN321503
渓流名	中沢1
所在地	紫波郡紫波町佐比内字中沢

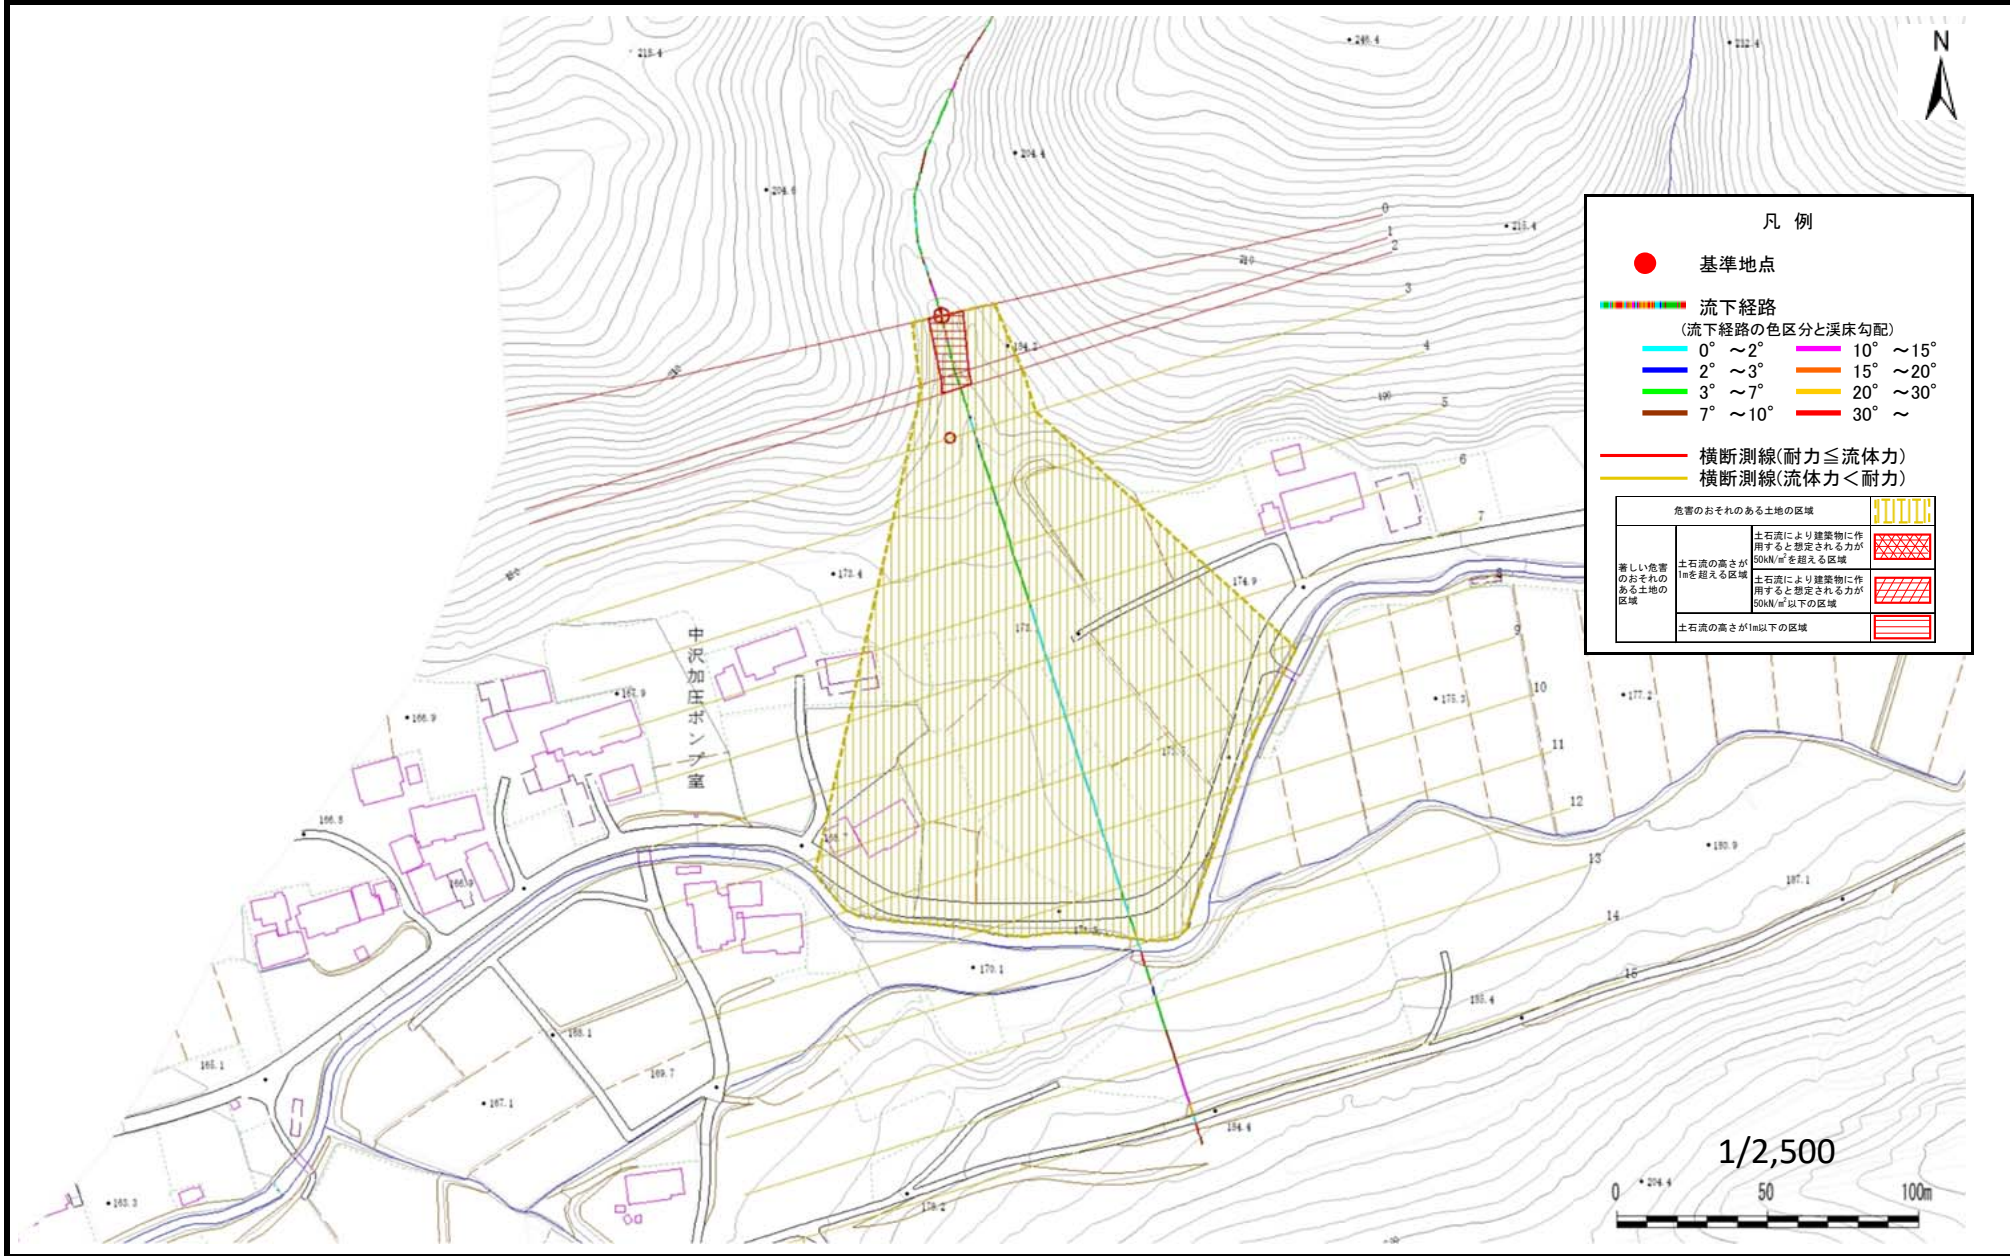

## 土石流区域調査書

様式3-2 建築物に作用すると想定される衝撃に関する事項

調査年度	2024年度
------	--------

溪流の位置	溪流番号	AN321503	溪流名	中沢1	所在地	紫波郡紫波町佐比内字中沢
-------	------	----------	-----	-----	-----	--------------

横断測線番号	土石流の高さh(m)	土石流の流体力Fd(kN/m <sup>2</sup> )	建築物の耐力P2(kN/m2)	横断測線番号	土石流の高さh(m)	土石流の流体力Fd(kN/m <sup>2</sup> )	建築物の耐力P2(kN/m2)
No.0	0.60	14.14	11.70				
No.1	0.64	13.41	10.98				
No.2	0.61	12.15	11.44				
No.3	0.46	7.43	14.86				
No.4	0.45	6.00	14.98				
No.5	0.45	5.26	14.94				
No.6	0.46	5.05	14.91				
No.7	0.46	4.31	14.69				
No.8	0.47	3.81	14.45				
No.9	0.48	3.37	14.15				
No.10	0.49	3.04	13.85				
No.11	0.52	2.58	13.31				
No.12	0.58	2.96	11.95				
No.13	1.07	0.73	7.26				
No.14	0.00	0.00	0.00				
No.15	0.00	0.00	0.00				